

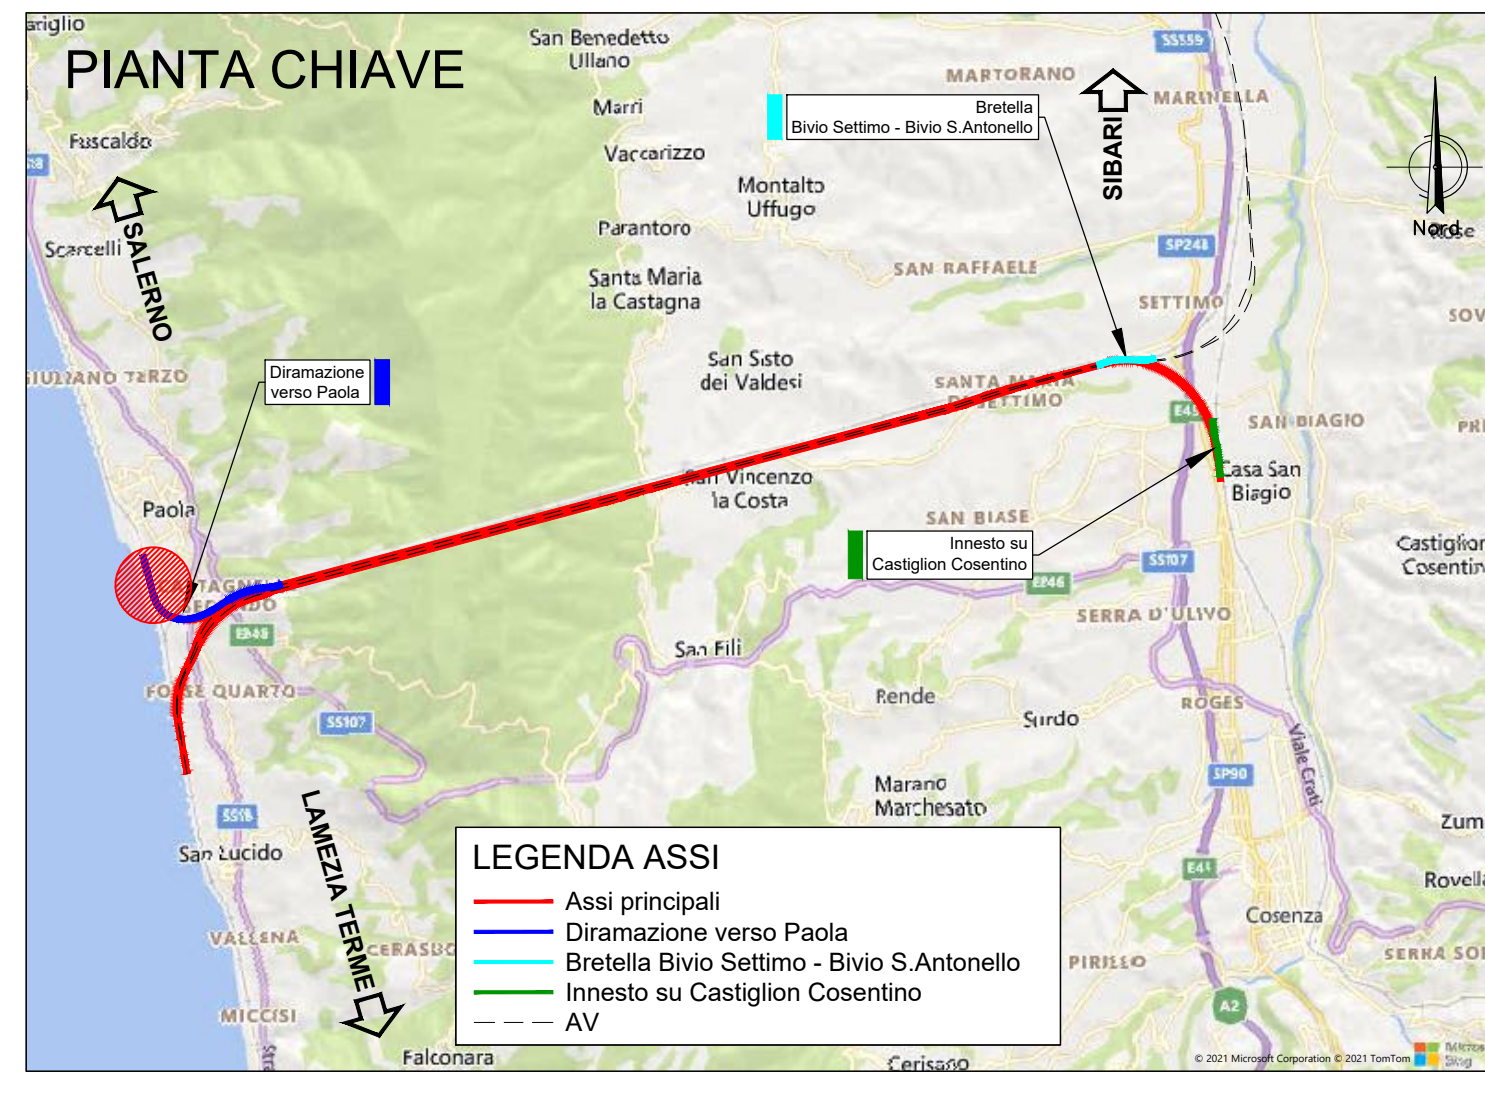


PLANIMETRIA DI TRACCIAMENTO  
SCALA 1:1000

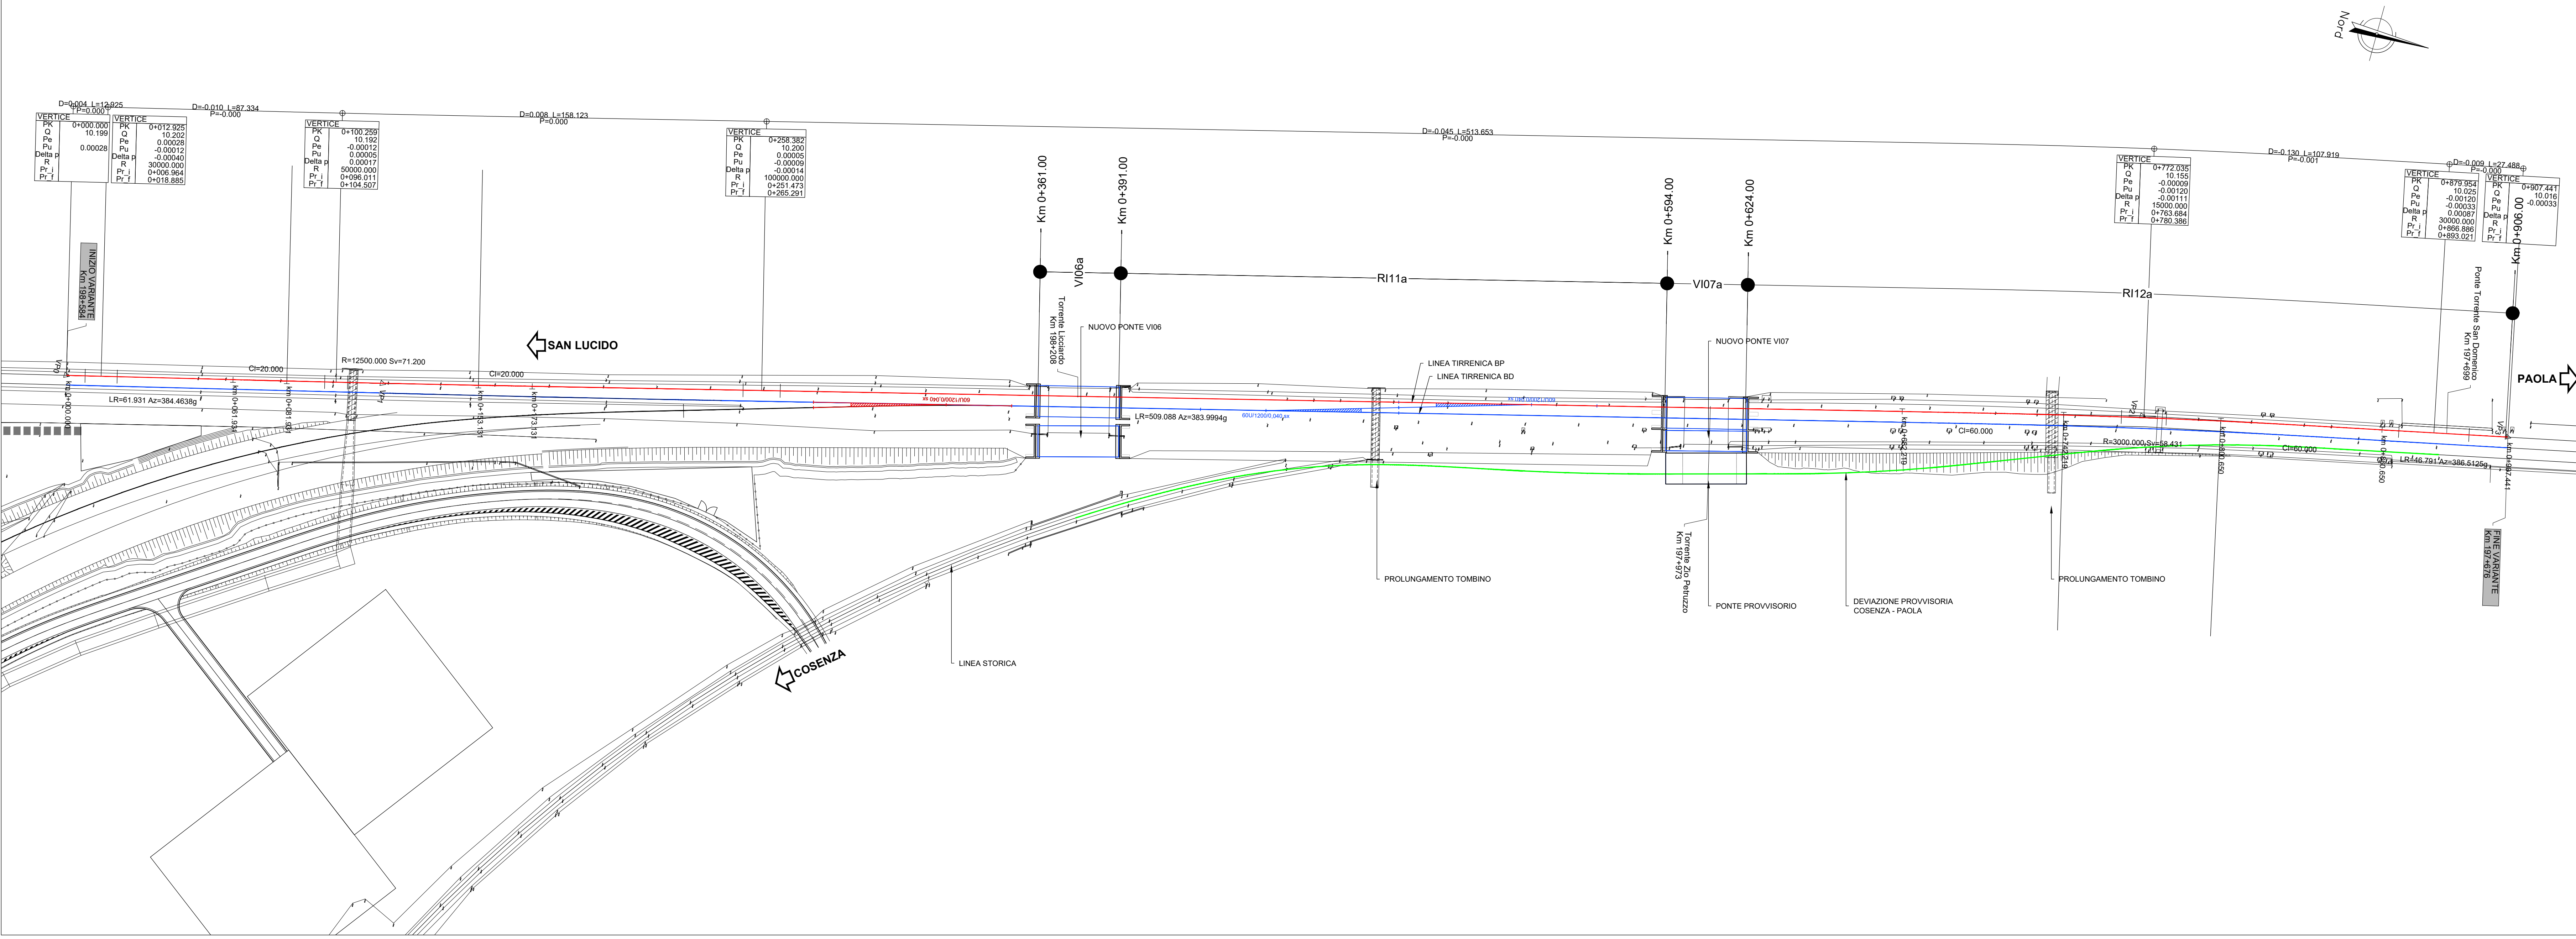



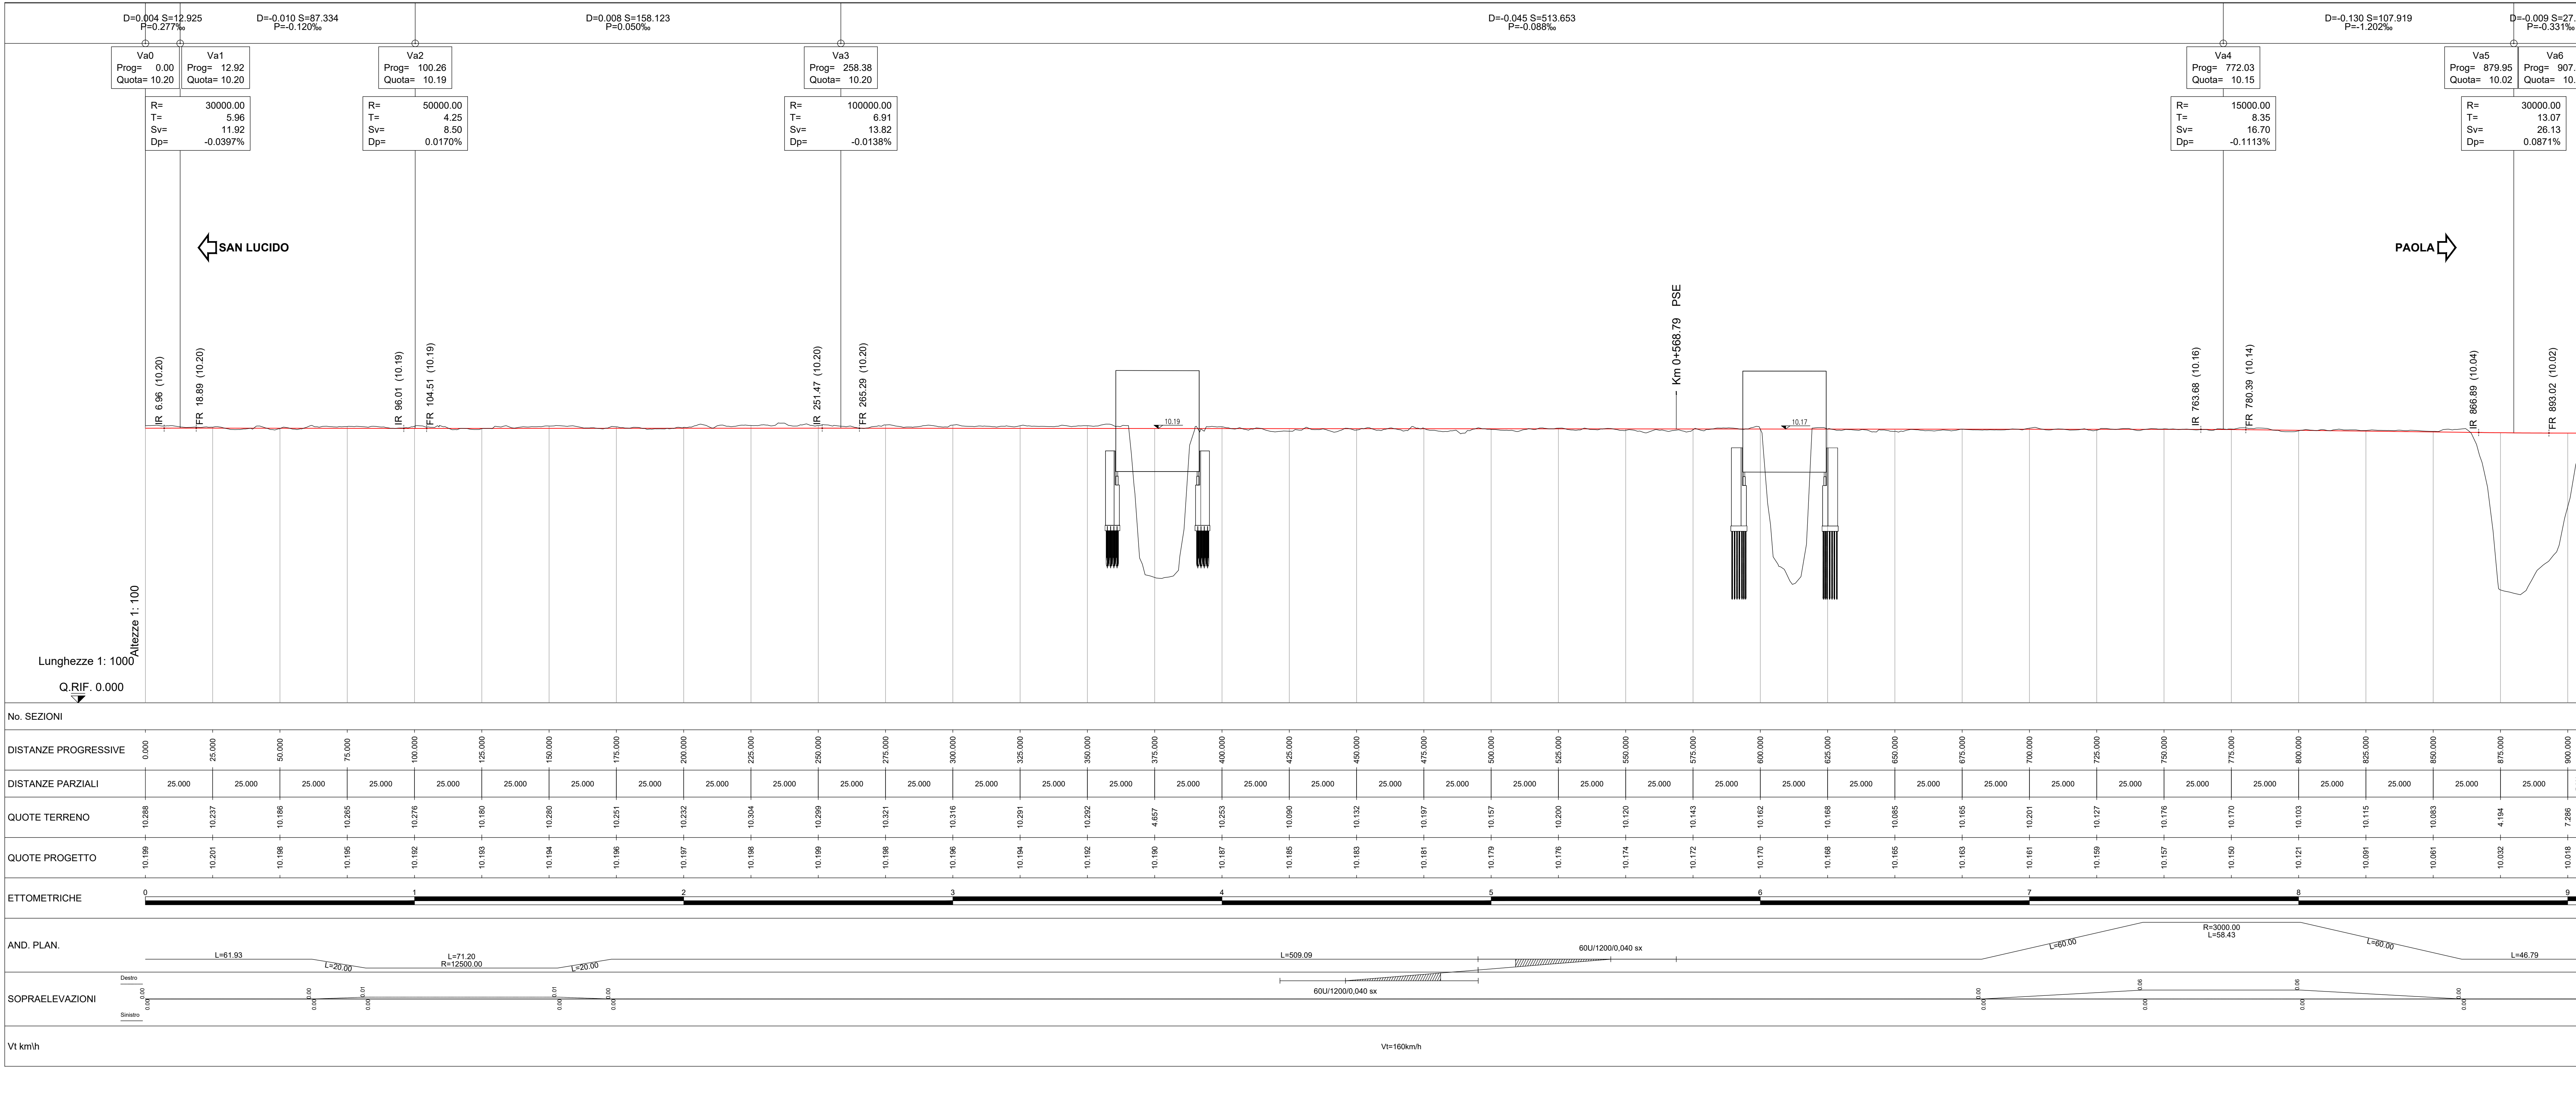

LEGENDA:

Asse linea storica	(Red line)
Opere in costruzione	(Blue line)
Opere costruite fase precedente	(Green line)
Opere in Demolizione	(Orange line)
Opere provvisorie	(Yellow line)

COMMITTENTE: **RFI** RETE FERROVIARIA ITALIANA GRUPPO FERROVIE DELLO STATO ITALIANE

PROGETTAZIONE: **ITALFER** GRUPPO FERROVIE DELLO STATO ITALIANE

U.O. COORDINAMENTO DI SISTEMA E PFTE  
**PROGETTO DI FATTIBILITA' TECNICA ED ECONOMICA**  
**LINEA COSENZA - PAOLA / S. LUCIDO**  
**NUOVA LINEA AV SALERNO - REGGIO CALABRIA**  
**RADDOPPIO COSENZA - PAOLA / S. LUCIDO**  
**INFRASTRUTTURA FERROVIARIA**

Linea Tirrenica: Piano-profilo Variante BP diramazione Paola

SCALA: 1:1000/100

COMMESSA LOTTO FASE ENTE TIPO DOC. OPERA/DISCIPLINA PROGR. REV.

RC1C 03 R 10 L7 1F0001 001 A

Rev.	Descrizione	Redatto	Data	Verificato	Data	Approvato	Data	Autorizzato Data
A	Emisione esecutive	[Signature]	Nov-2021	[Signature]	Nov-2021	[Signature]	Nov-2021	Nov-2021

File: RC1C.0.3.R.10.L7.IF.00.0.1.001.A