

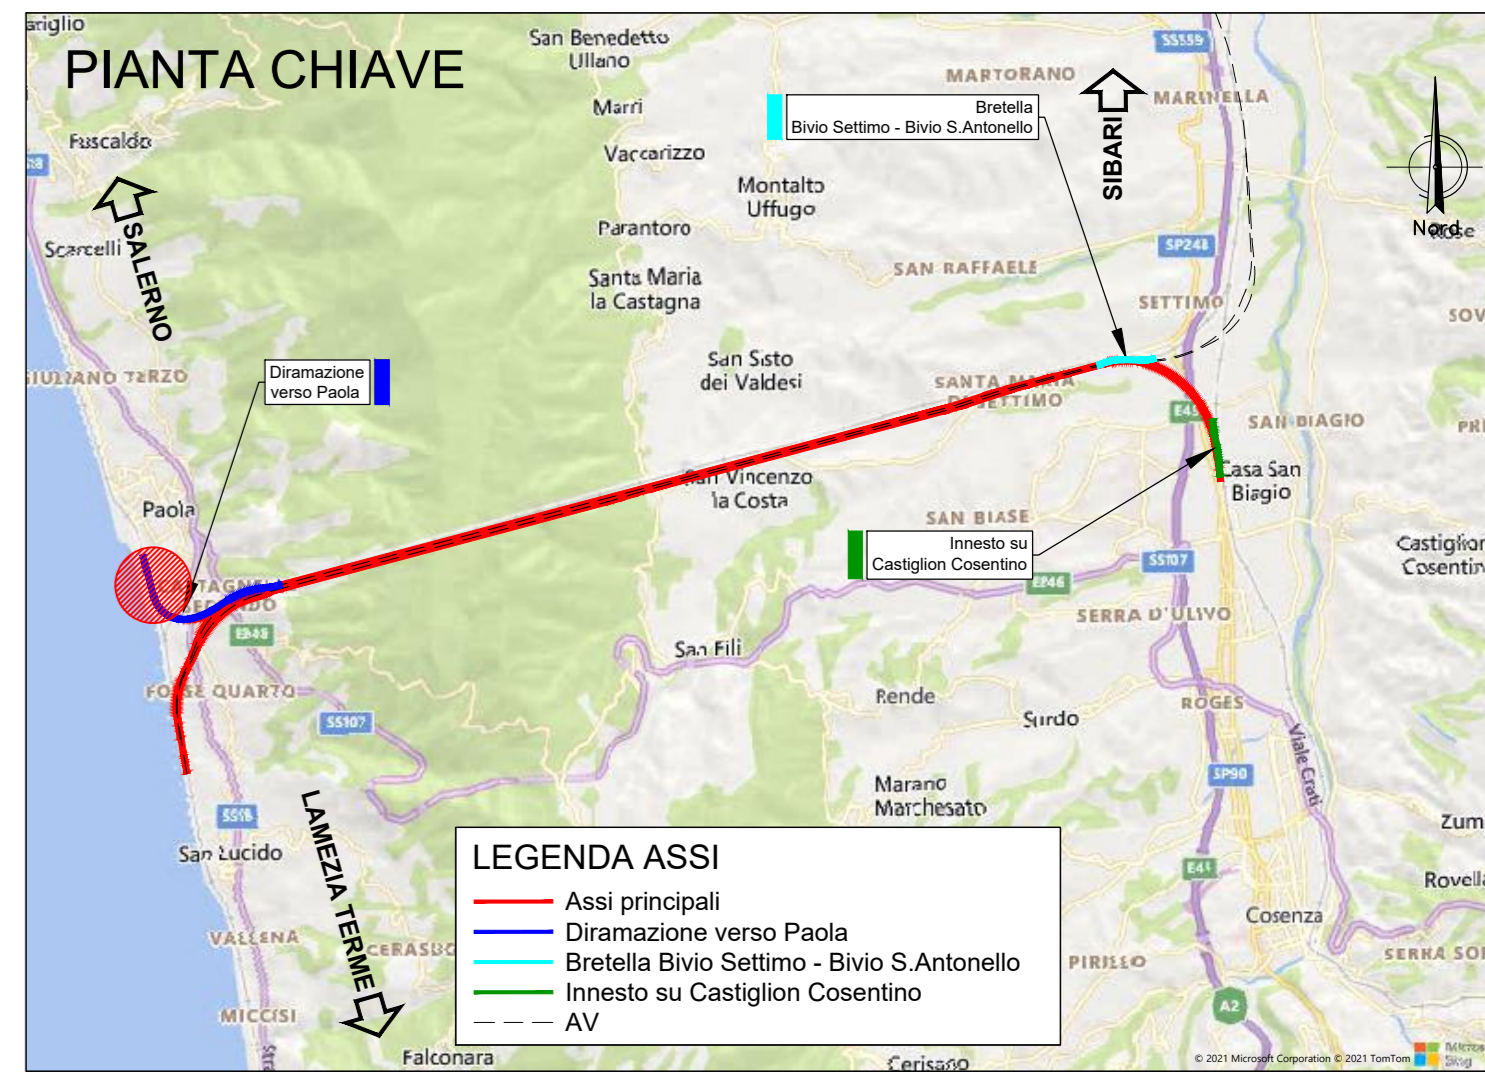


PLANIMETRIA DI TRACCIAMENTO  
SCALA 1:1000

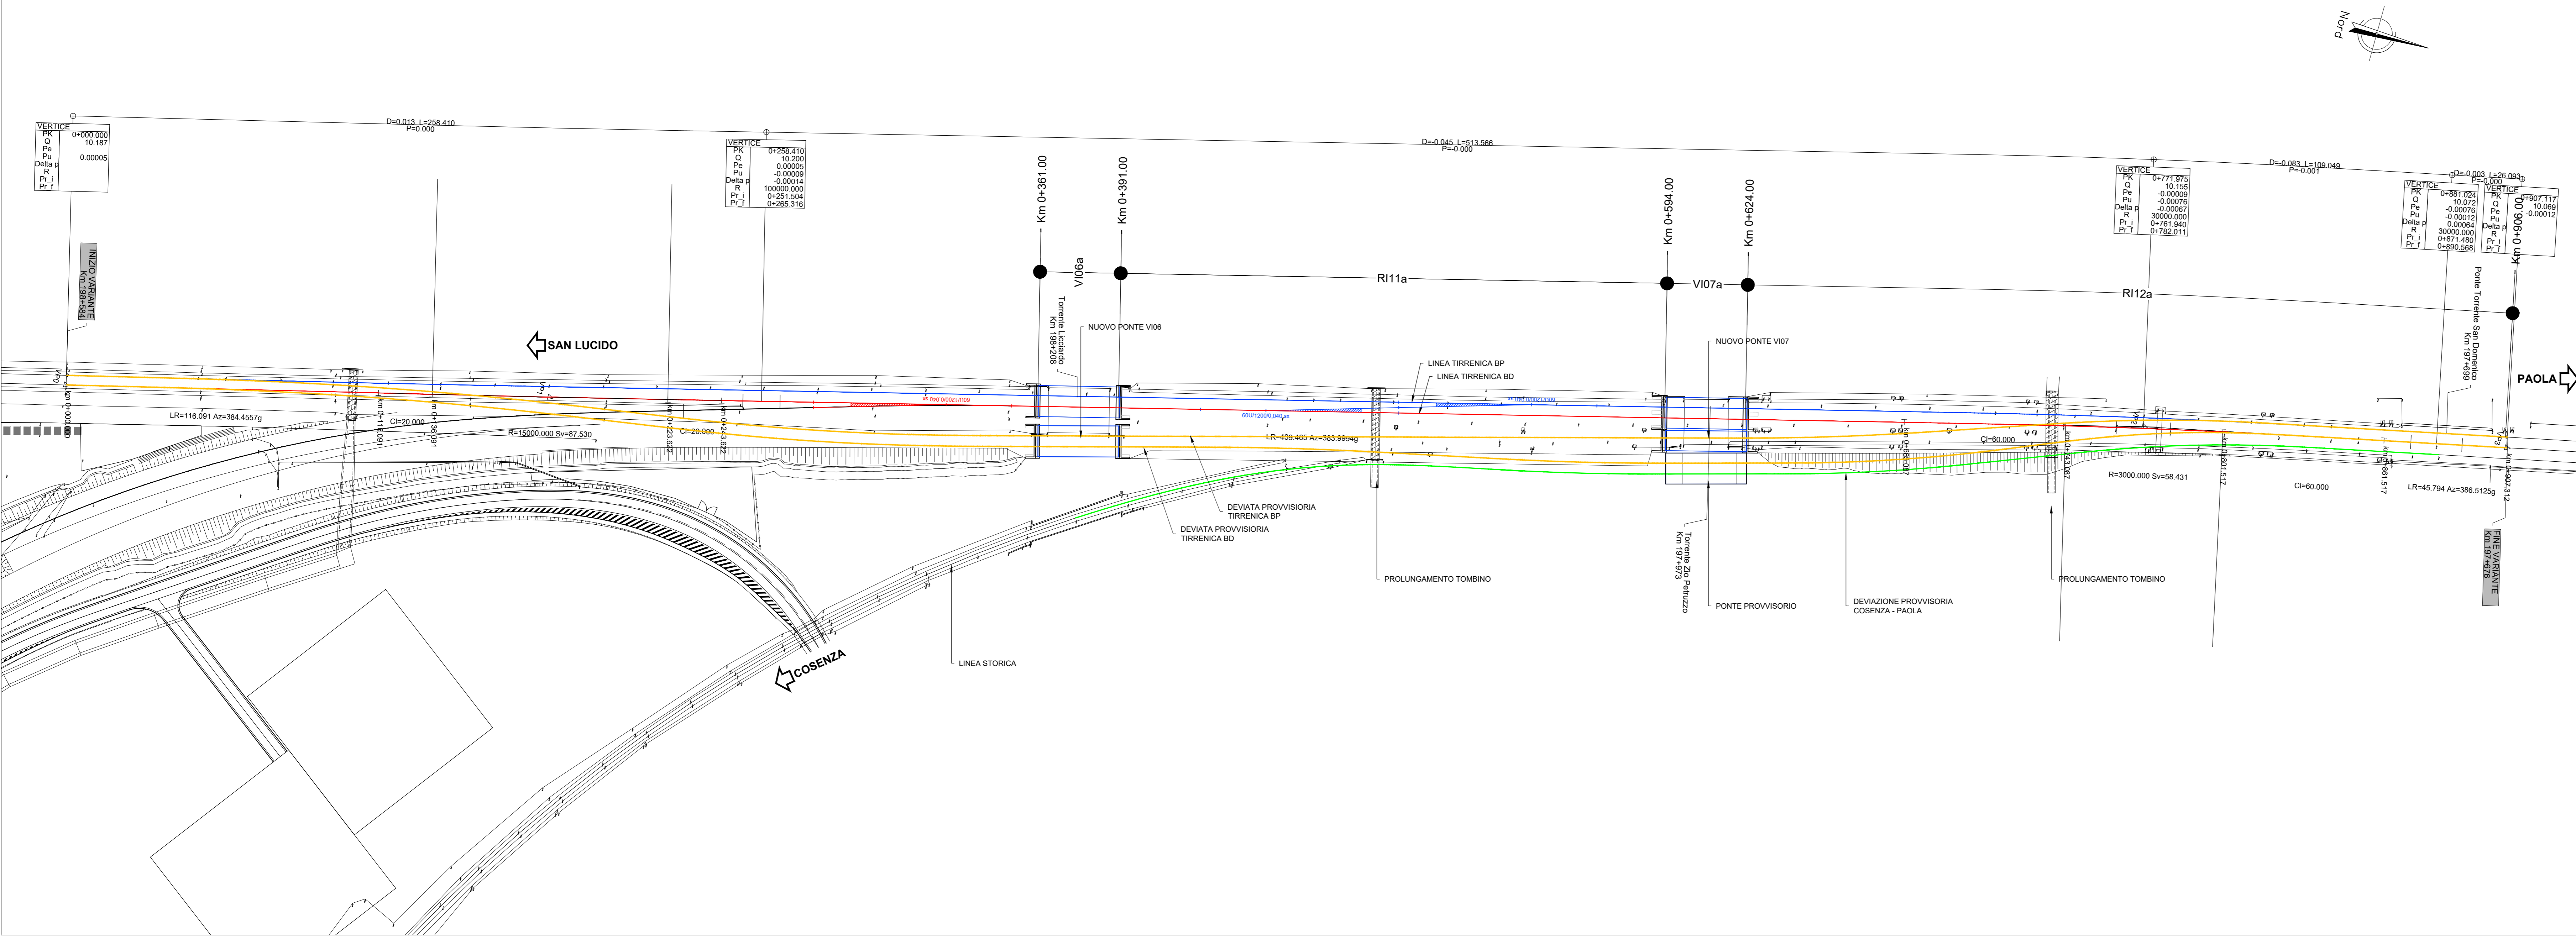

DATI TRACCIAMENTO

VP1	VP2	VP3	VP4
589458.061 4355676.303	589414.581 4355850.825	589287.238 4356424.665	589238.840 4356556.664
CL= 20.000 Ang= 0.0011 m= 0.950	CL= 20.000 Ang= 0.0012 m= 0.950	CL= 20.000 Ang= 0.0012 m= 0.950	CL= 20.000 Ang= 0.0012 m= 0.950
VP1	VP2	VP3	VP4
R= 150000.000 Ac= 0.3715g Tc= 43.760 Sv= 87.530 Rc= 0.564 Co= 87.830 Rv= 150 V= 150	R= 30000.000 Ac= 1.2399g Tc= 29.110 Sv= 58.431 Rc= 0.342 Co= 58.430 Rv= 60 V= 150	R= 30000.000 Ac= 1.2399g Tc= 29.110 Sv= 58.431 Rc= 0.342 Co= 58.430 Rv= 60 V= 150	R= 30000.000 Ac= 1.2399g Tc= 29.110 Sv= 58.431 Rc= 0.342 Co= 58.430 Rv= 60 V= 150
VP1	VP2	VP3	VP4
CL= 20.000 Ang= 0.0425g m= 0.951	CL= 60.000 Ang= 0.0395g m= 0.950	CL= 60.000 Ang= 0.0395g m= 0.950	CL= 60.000 Ang= 0.0395g m= 0.950

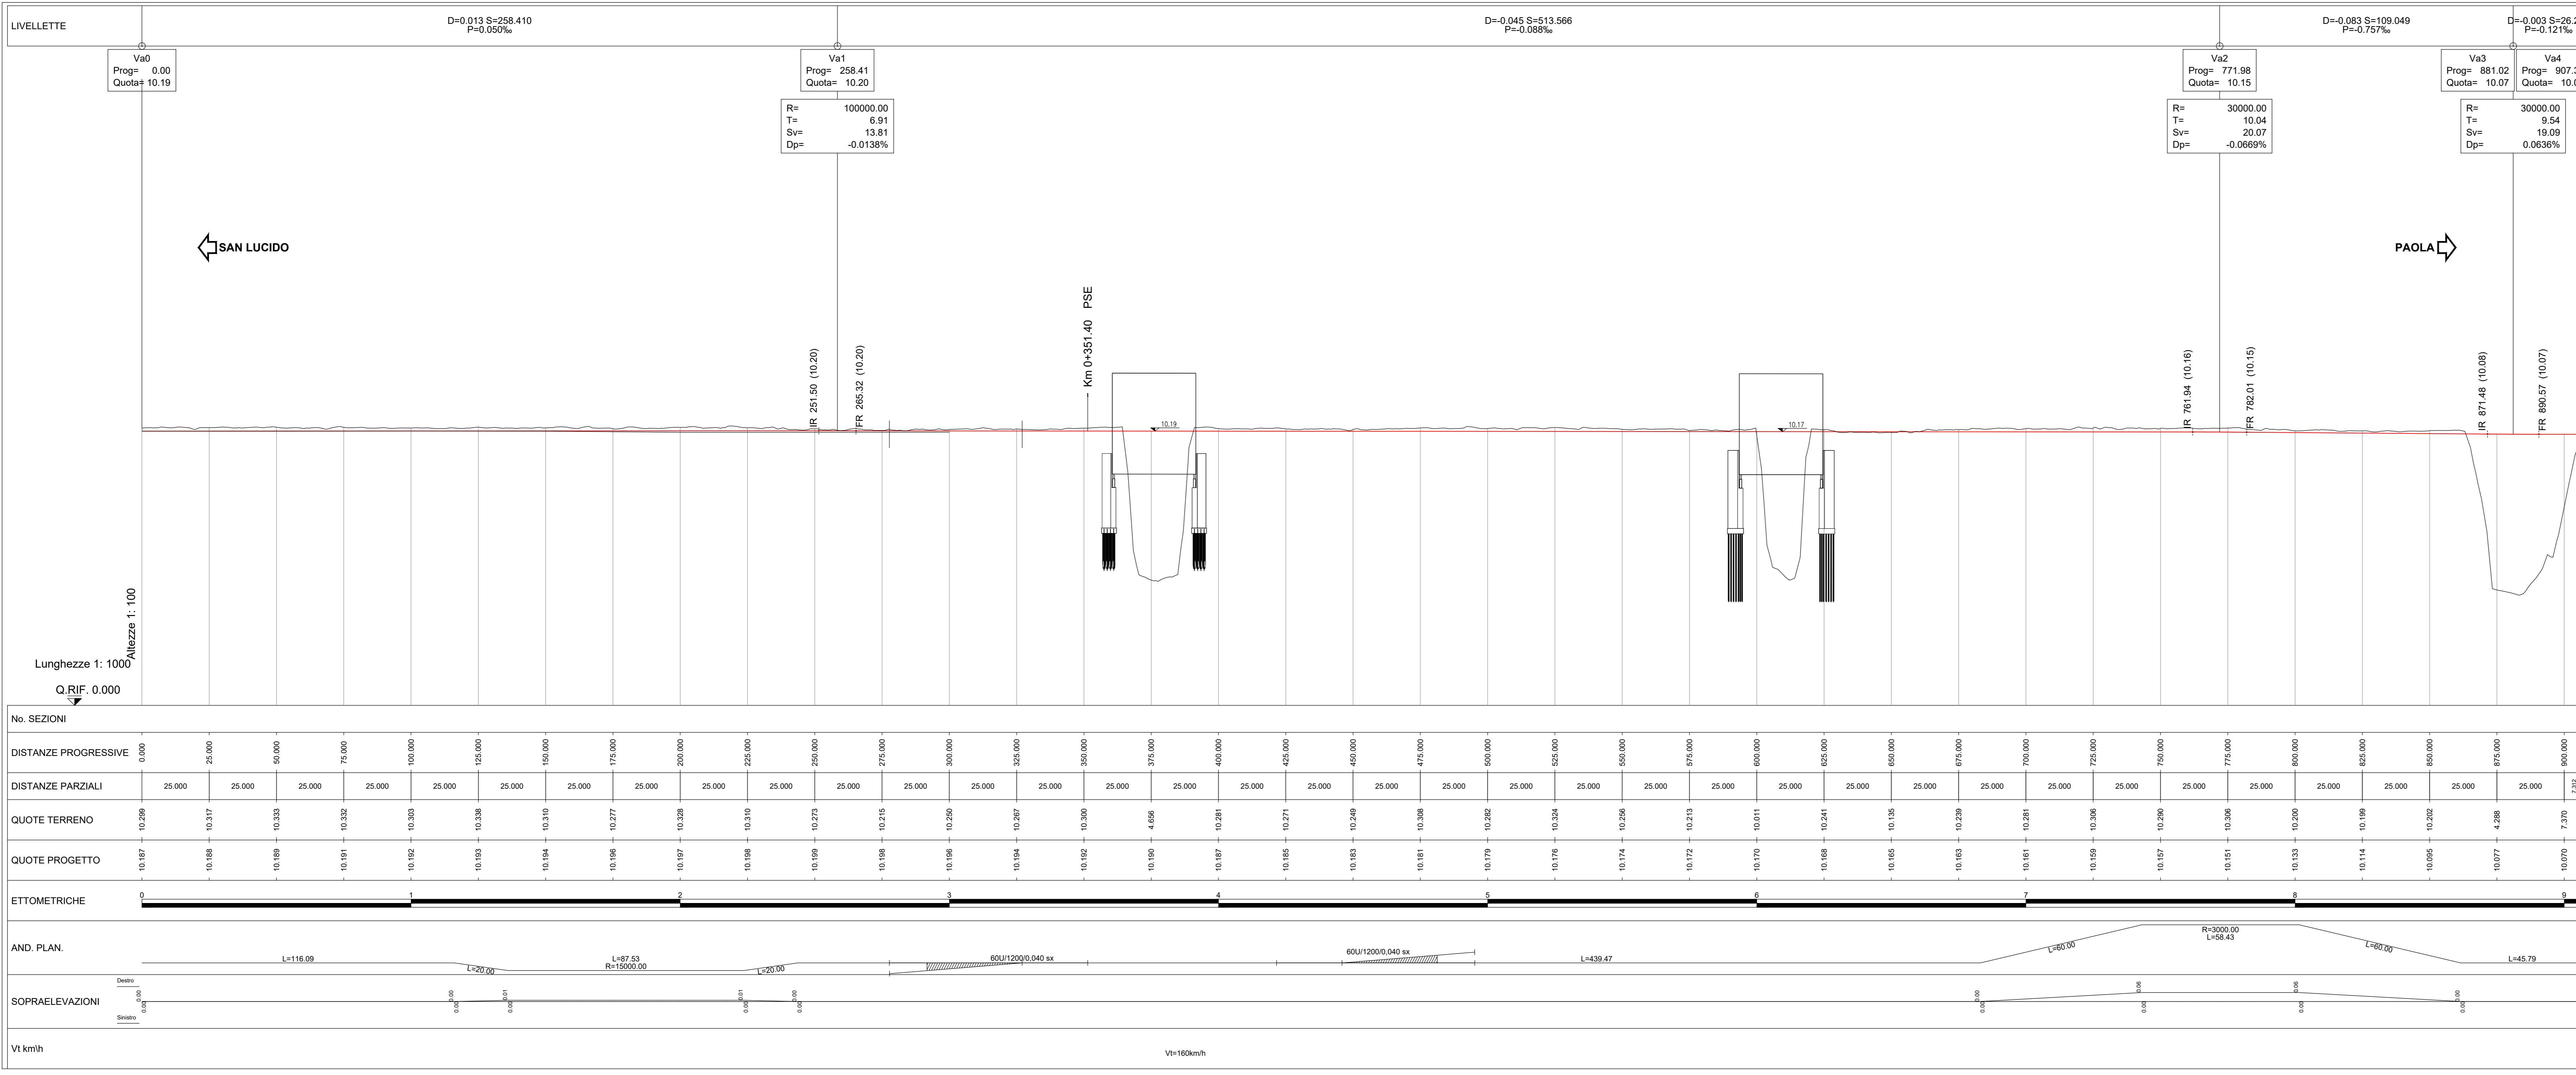

LEGENDA:

Asse linea storica	(Red line)
Opere in costruzione	(Blue line)
Opere costruite fase precedente	(Green line)
Opere in Demolizione	(Orange line)
Opere provvisorie	(Yellow line)

COMMITTENTE: **RFI** RETE FERROVIARIA ITALIANA  
GRUPPO FERROVIE DELLO STATO ITALIANE

PROGETTAZIONE: **ITALFER** INFRASTRUTTURE FERROVIARIE

U.O. COORDINAMENTO DI SISTEMA E PFTE

PROGETTO DI FATTIBILITA' TECNICA ED ECONOMICA

**LINEA COSENZA - PAOLA / S. LUCIDO**  
**NUOVA LINEA AV SALERNO - REGGIO CALABRIA**  
**RADDOPPIO COSENZA - PAOLA / S. LUCIDO**

INFRASTRUTTURA FERROVIARIA

Linea Tirrenica: Piano-profilo Variante BD diramazione Paola

SCALA: 1:1000/100

COMMESSA LOTTO FASE ENTE TIPO DOC. OPERA/DISCIPLINA Progr. REV.

RC1C 03 R 10 L7 1F0001 002 A

Rev.	Descrizione	Redatto	Data	Verificato	Data	Approvato	Data	Autorezzato Data
A	Emisione esecutive	S. Zappalà	Nov-2021	[Signature]	Nov-2021	[Signature]	Nov-2021	Nov-2021

File: RC1C.0.3.R.10.L7.FE.00.0.1.002.A