

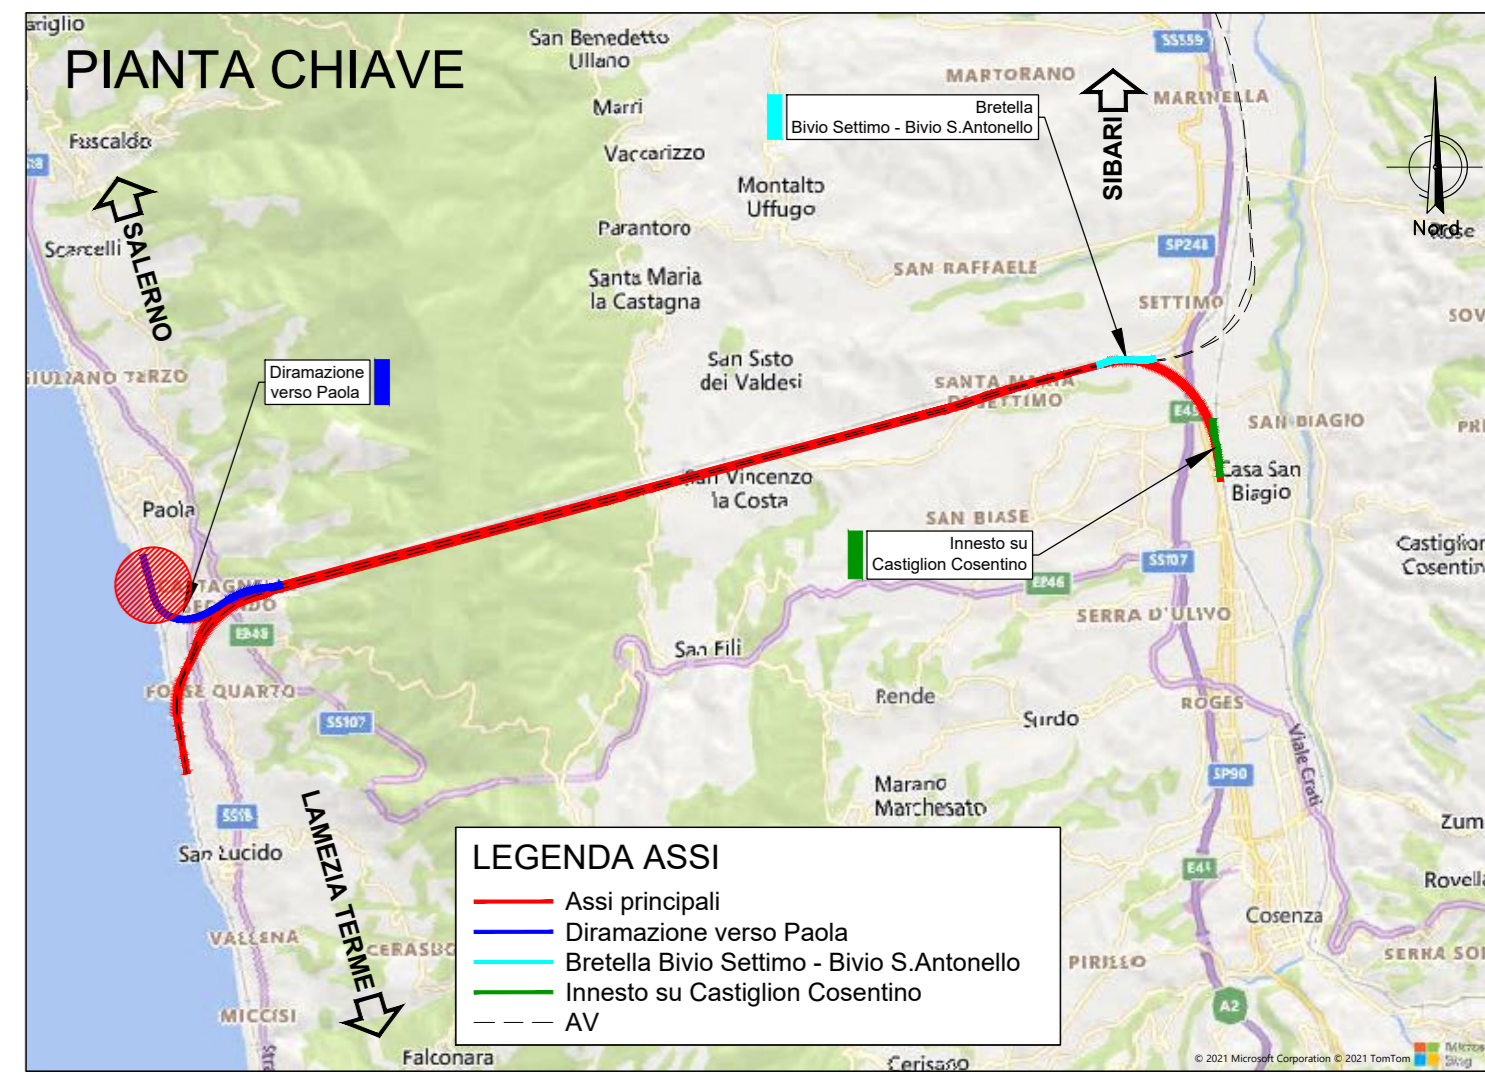


PLANIMETRIA DI TRACCIAMENTO  
SCALA 1:1000

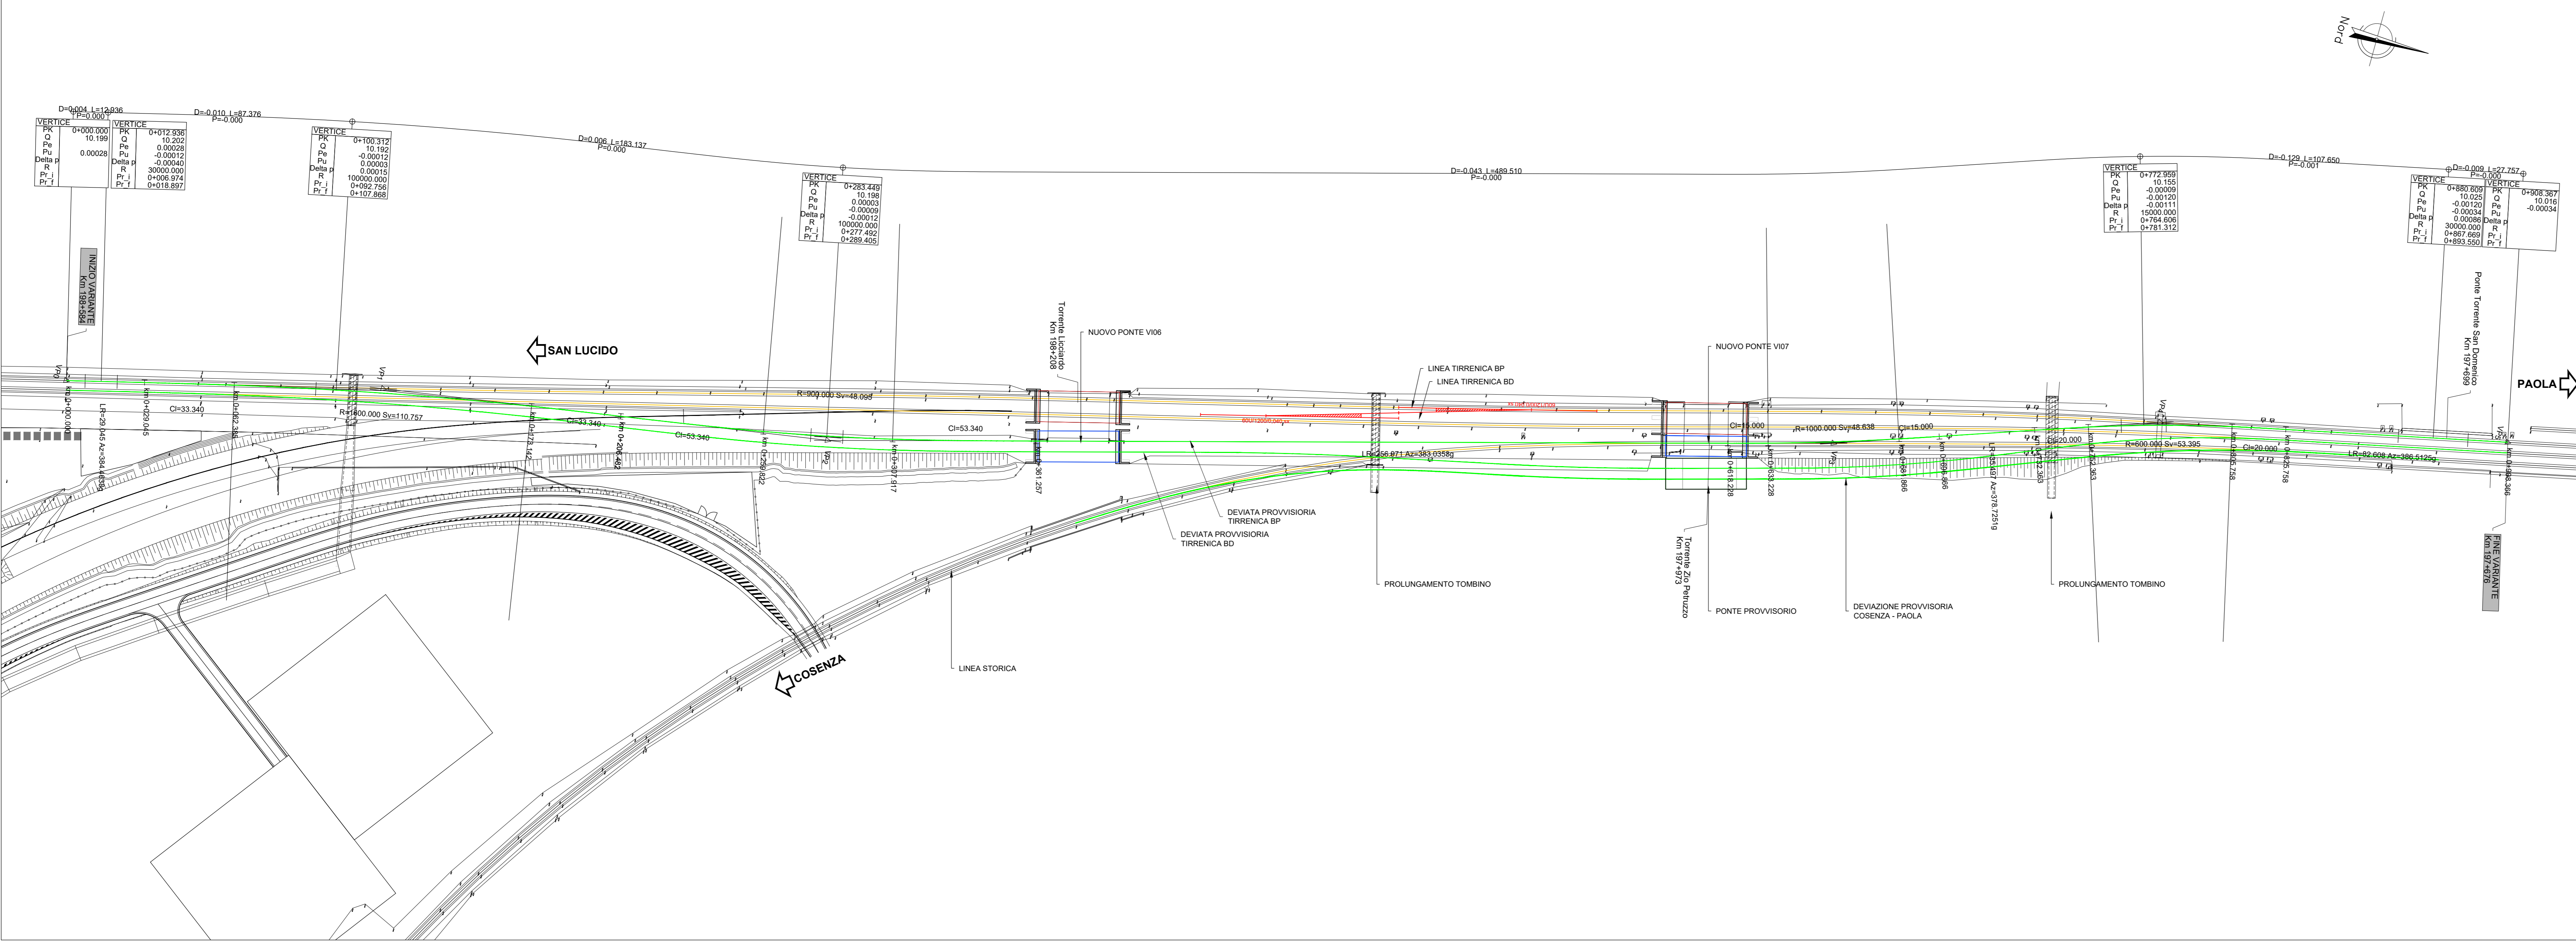

**DATI TRACCIAMENTO**

VP0	VP1	VP2	VP3	VP4
589454.920	589426.132	589400.639	589302.047	589262.171
435576.441	435576.763	435596.413	435634.023	4356420.370
CL 1 33.340	CL 1 33.340	CL 1 33.340	CL 1 15.000	CL 1 20.000
Angl° 0.6033%	Angl° 1.8865%	Angl° 0.4775%	Angl° 1.0610%	Angl° 1.0610%
m 0.020	m 0.132	m 0.009	m 0.020	m 0.020
R 1000.000	R 900.000	R 1000.000	R 600.000	R 600.000
Ac 4.4090%	Ac 3.4020%	Ac 3.0964%	Ac 5.9054%	Ac 5.9054%
Tan 55.401°	Tan 24.053°	Tan 24.324°	Tan 24.324°	Tan 26.715°
Sv 110.757	Sv 48.095	Sv 48.683	Sv 53.395	Sv 53.395
Fr 0.958	Fr 0.321	Fr 0.290	Fr 0.594	Fr 0.594
Co 48.095	Co 48.683	Co 53.377	Co 53.377	Co 53.377
H 50	H 80	H 30	H 40	H 40
V 100	V 100	V 100	V 100	V 100
VP 1 33.340	VP 2 33.340	VP 3 15.000	VP 4 20.000	
Angl° 0.6033%	Angl° 1.8865%	Angl° 0.4775%	Angl° 1.0610%	
m 0.020	m 0.132	m 0.009	m 0.020	
				VP4 589234.971
				435655.831

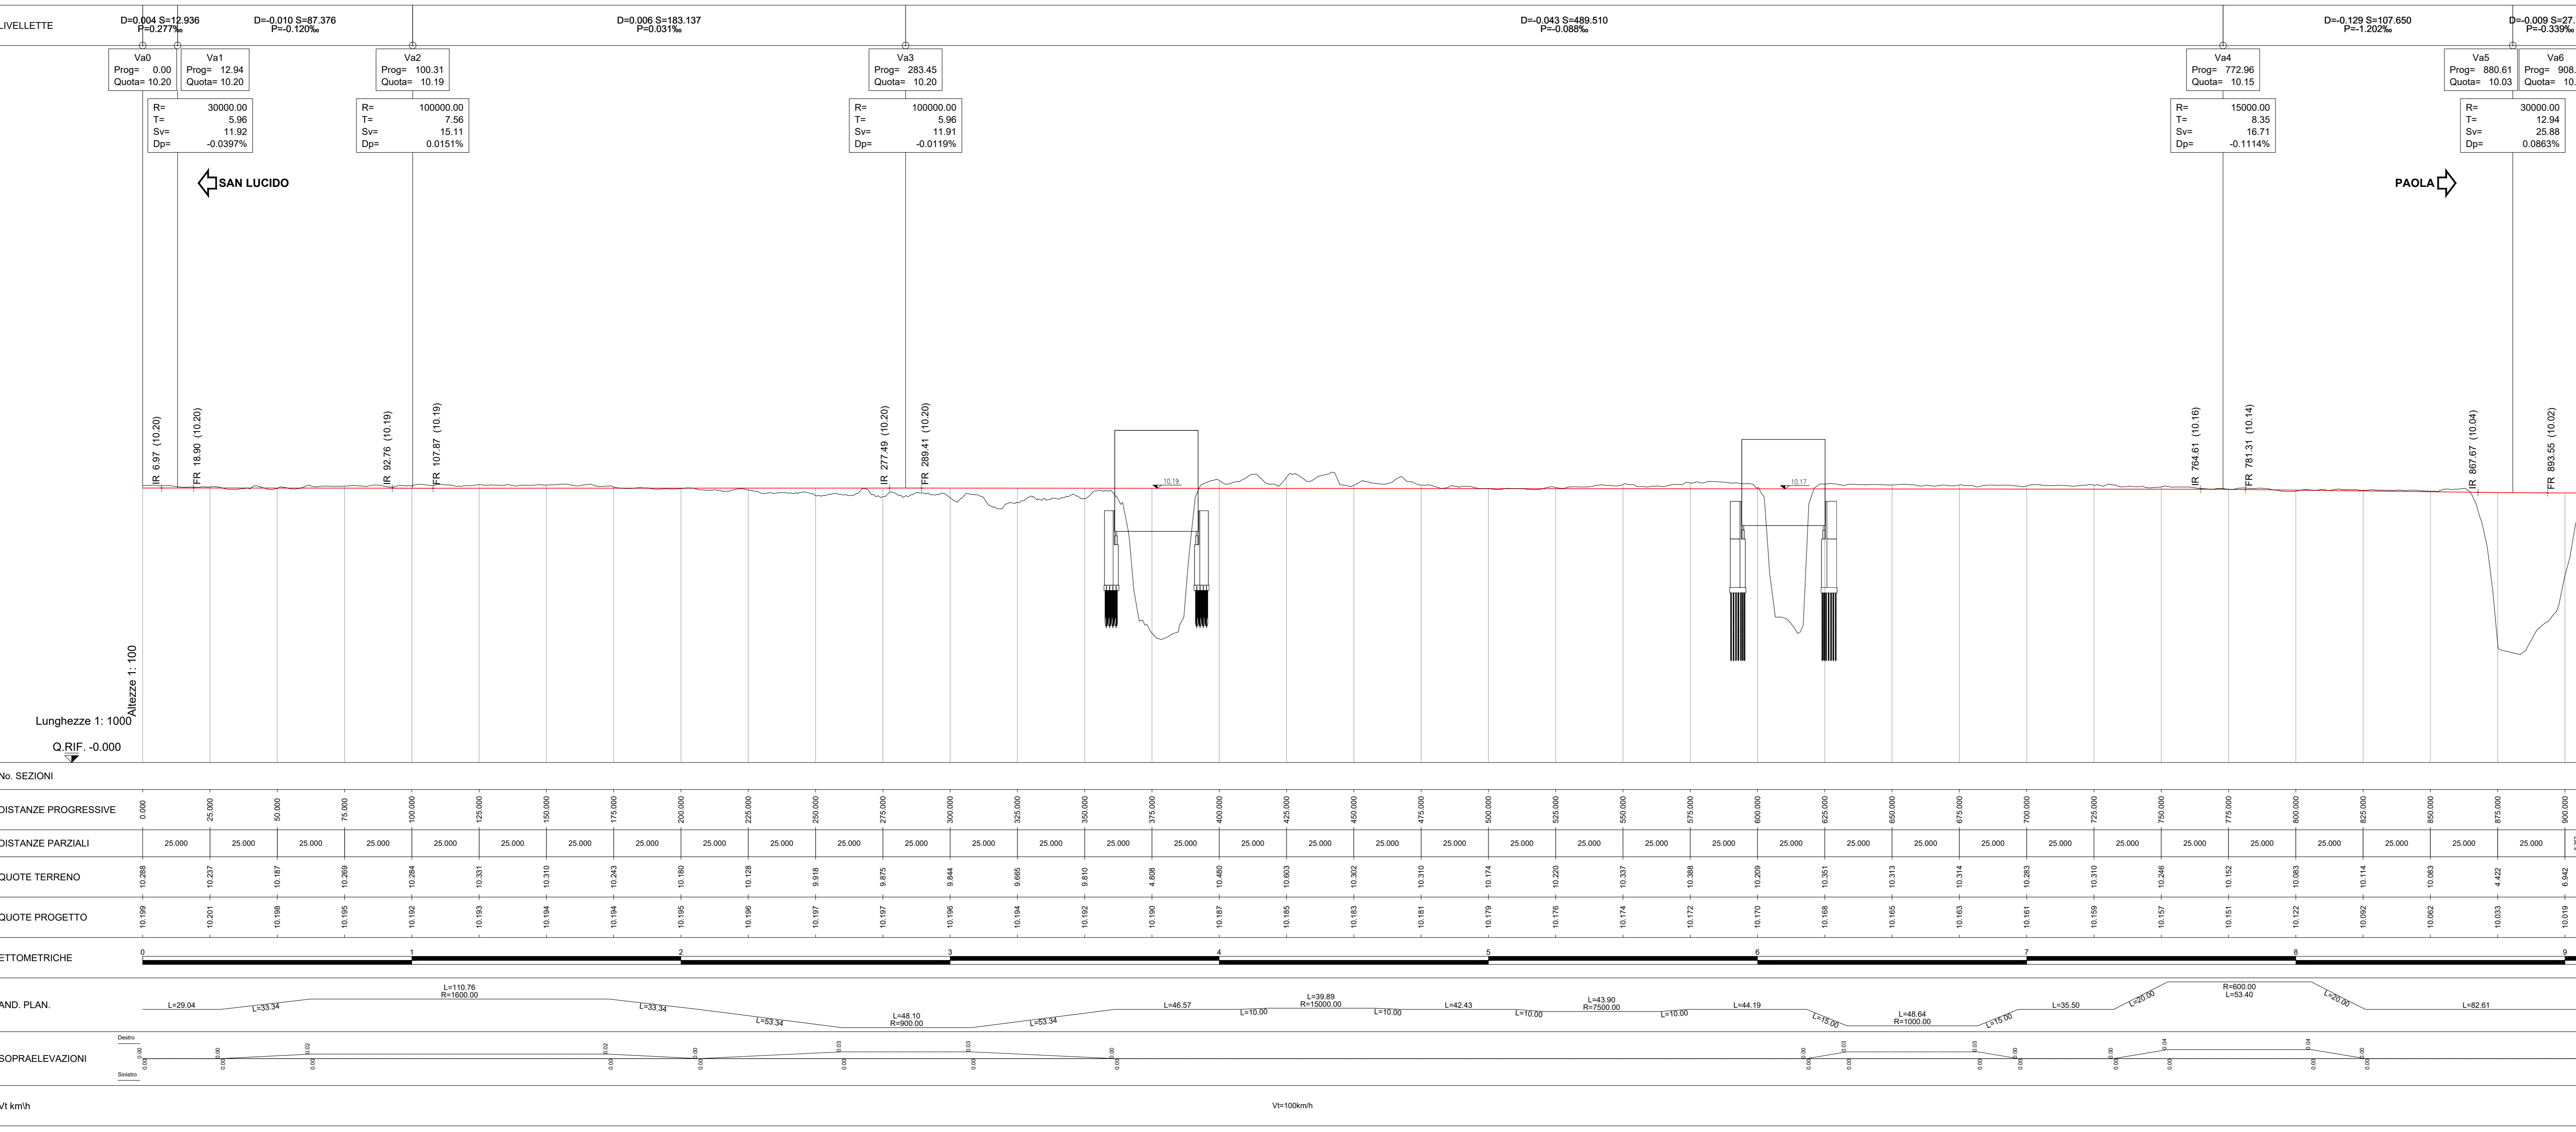

**LEGENDA:**

- Asse linea storica
- Opere in costruzione
- Opere costruite fase precedente
- Opere in Demolizione
- Opere provvisorie

COMMITTENTE: **RFI** RETE FERROVIARIA ITALIANA GRUPPO FERROVIE DELLO STATO ITALIANO

PROGETTAZIONE: **ITALFERR** GRUPPO FERROVIE DELLO STATO ITALIANO

U.O. COORDINAMENTO DI SISTEMA E PFTE

PROGETTO DI FATTIBILITA' TECNICA ED ECONOMICA

**LINEA COSENZA - PAOLA / S. LUCIDO**  
**NUOVA LINEA AV SALERNO - REGGIO CALABRIA**  
**RADDOPPIO COSENZA - PAOLA / S. LUCIDO**

INFRASTRUTTURA FERROVIARIA

Linea Tirrenica: Piano-profilo Deviata provvisoria BP diramazione Paola

SCALA: 1:1000/100

COMMESSA LOTTO FASE ENTE TIPO DOC. OPERA/DISCIPLINA Progr. REV.

RC1C 03 R 10 L7 I F 0 0 0 1 0 0 4 A

Rev.	Descrizione	Redatto	Data	Verificato	Data	Approvato	Data	Autorizzato Data
A	Emisione esecutive	S. Di Stefano	Nov-2021	[Signature]	Nov-2021	[Signature]	Nov-2021	Nov-2021

File: RC1C.0.3.R.10.L7.IF.00.0.1.004.A