



PIANTA PER SEZIONE TIPO
a doppio binario in trincea

SCALA 1:50

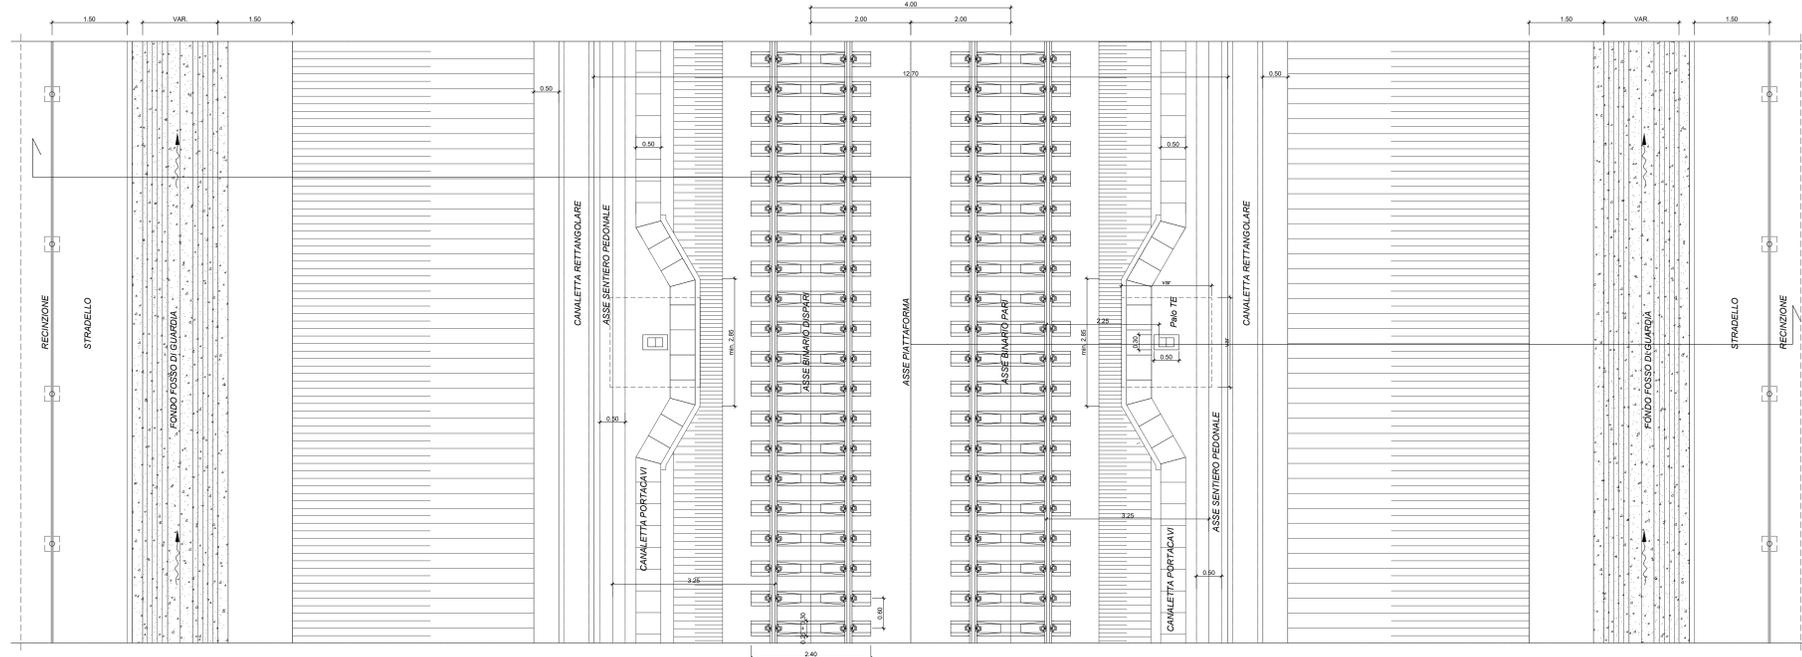


Sezione tipo a doppio binario in trincea
Sezione in curva

SCALA 1:50

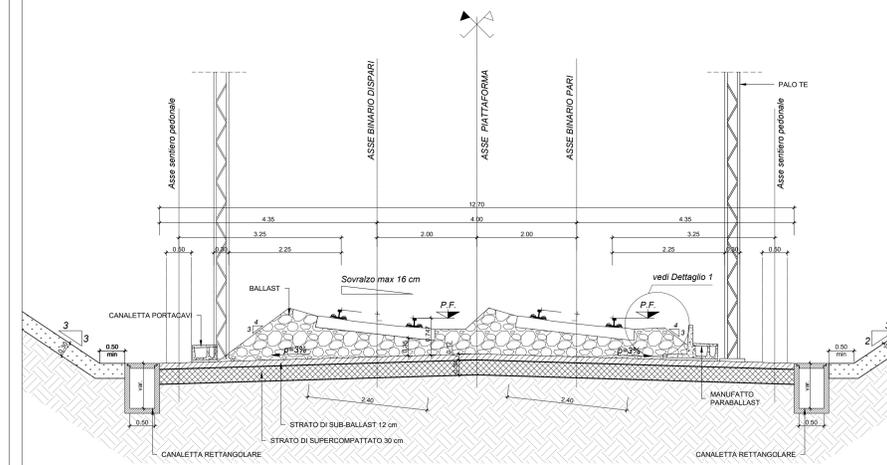


SEZIONE TIPO TRINCEA
a doppio binario in rettilineo

SCALA 1:50

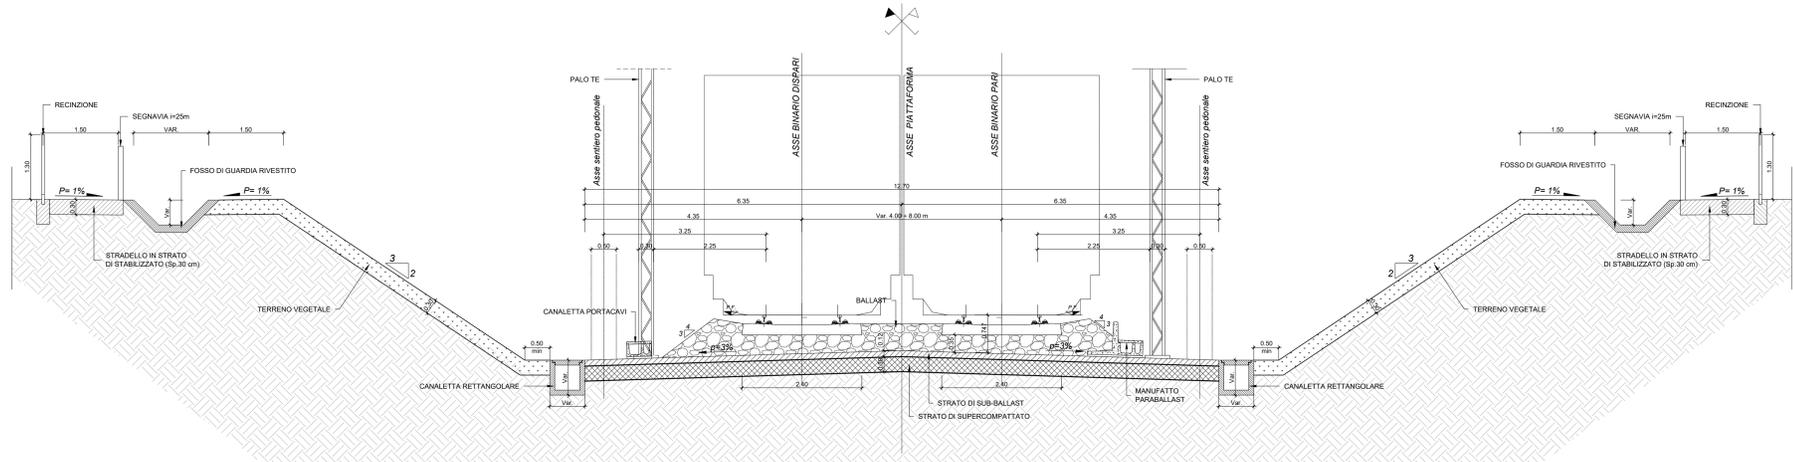

SEZIONE TIPO TRINCEA
con marciapiede PES a doppio binario in rettilineo

SCALA 1:50

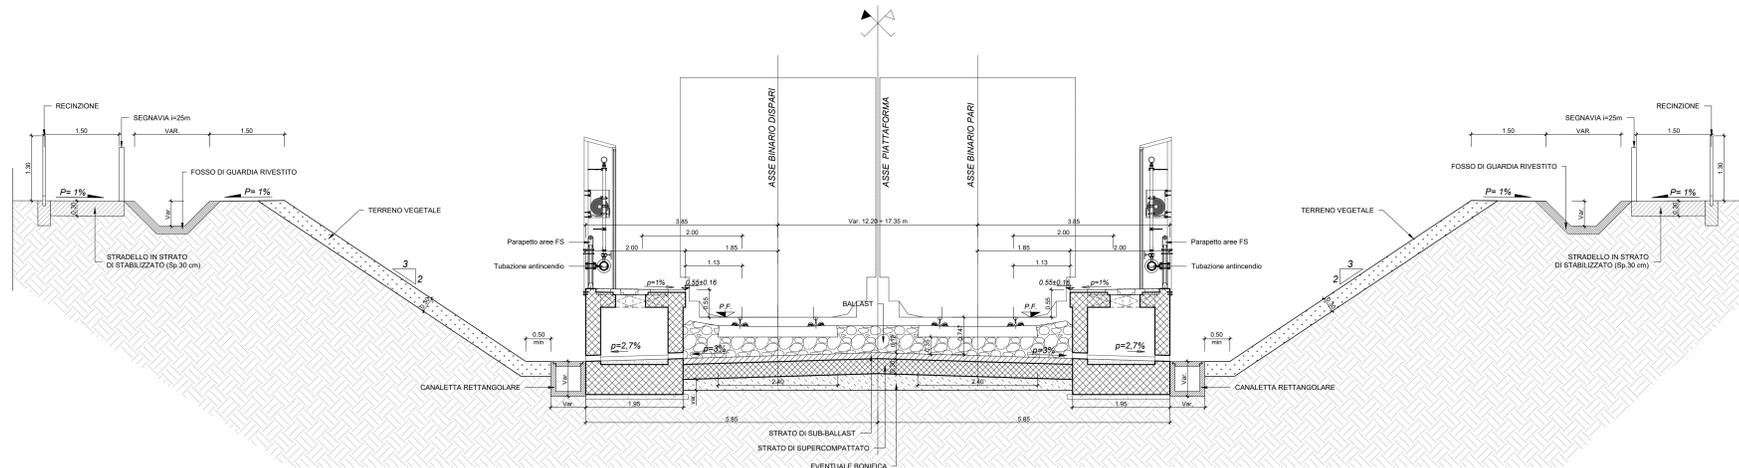

NOTE

Per le caratteristiche dei materiali da costruzione si rimanda a quanto contenuto del "Capitolato Generale Tecnico di Appalto delle Opere Civili" di RFI 2021

COMMITTENTE:



PROGETTAZIONE:



U.O. OPERE GEOTECNICHE

PROGETTO DI FATTIBILITA' TECNICA ED ECONOMICA

LINEA COSENZA - PAOLA / S. LUCIDO
NUOVA LINEA AV SALERNO - REGGIO CALABRIA
RADDOPPIO COSENZA - PAOLA / S. LUCIDO

INFRASTRUTTURA FERROVIARIA
SEZIONI TIPO FERROVIARIE

Sezioni tipo in trincea ferroviaria a doppio binario con e senza PES

SCALA:
1:50

COMMESSA LOTTO FASE ENTE TIPO DOC. OPERA/DISCIPLINA Progr. REV.

RC1C 03 R 11 WB 1F0001 002 A

| Rev. | Descrizione | Redatto | Data | Verificato | Data | Approvato | Data | Autorizzato Data |
|------|---------------------|---------|----------|------------|----------|-----------|----------|------------------|
| A | Emissione esecutiva | | Nov-2021 | | Nov-2021 | | Nov-2021 | Nov-2021 |



File: RC1C.0.3.R.11.WB.1F.00.0.1.002.A