


Carpenteria Fondazione  
1 : 50

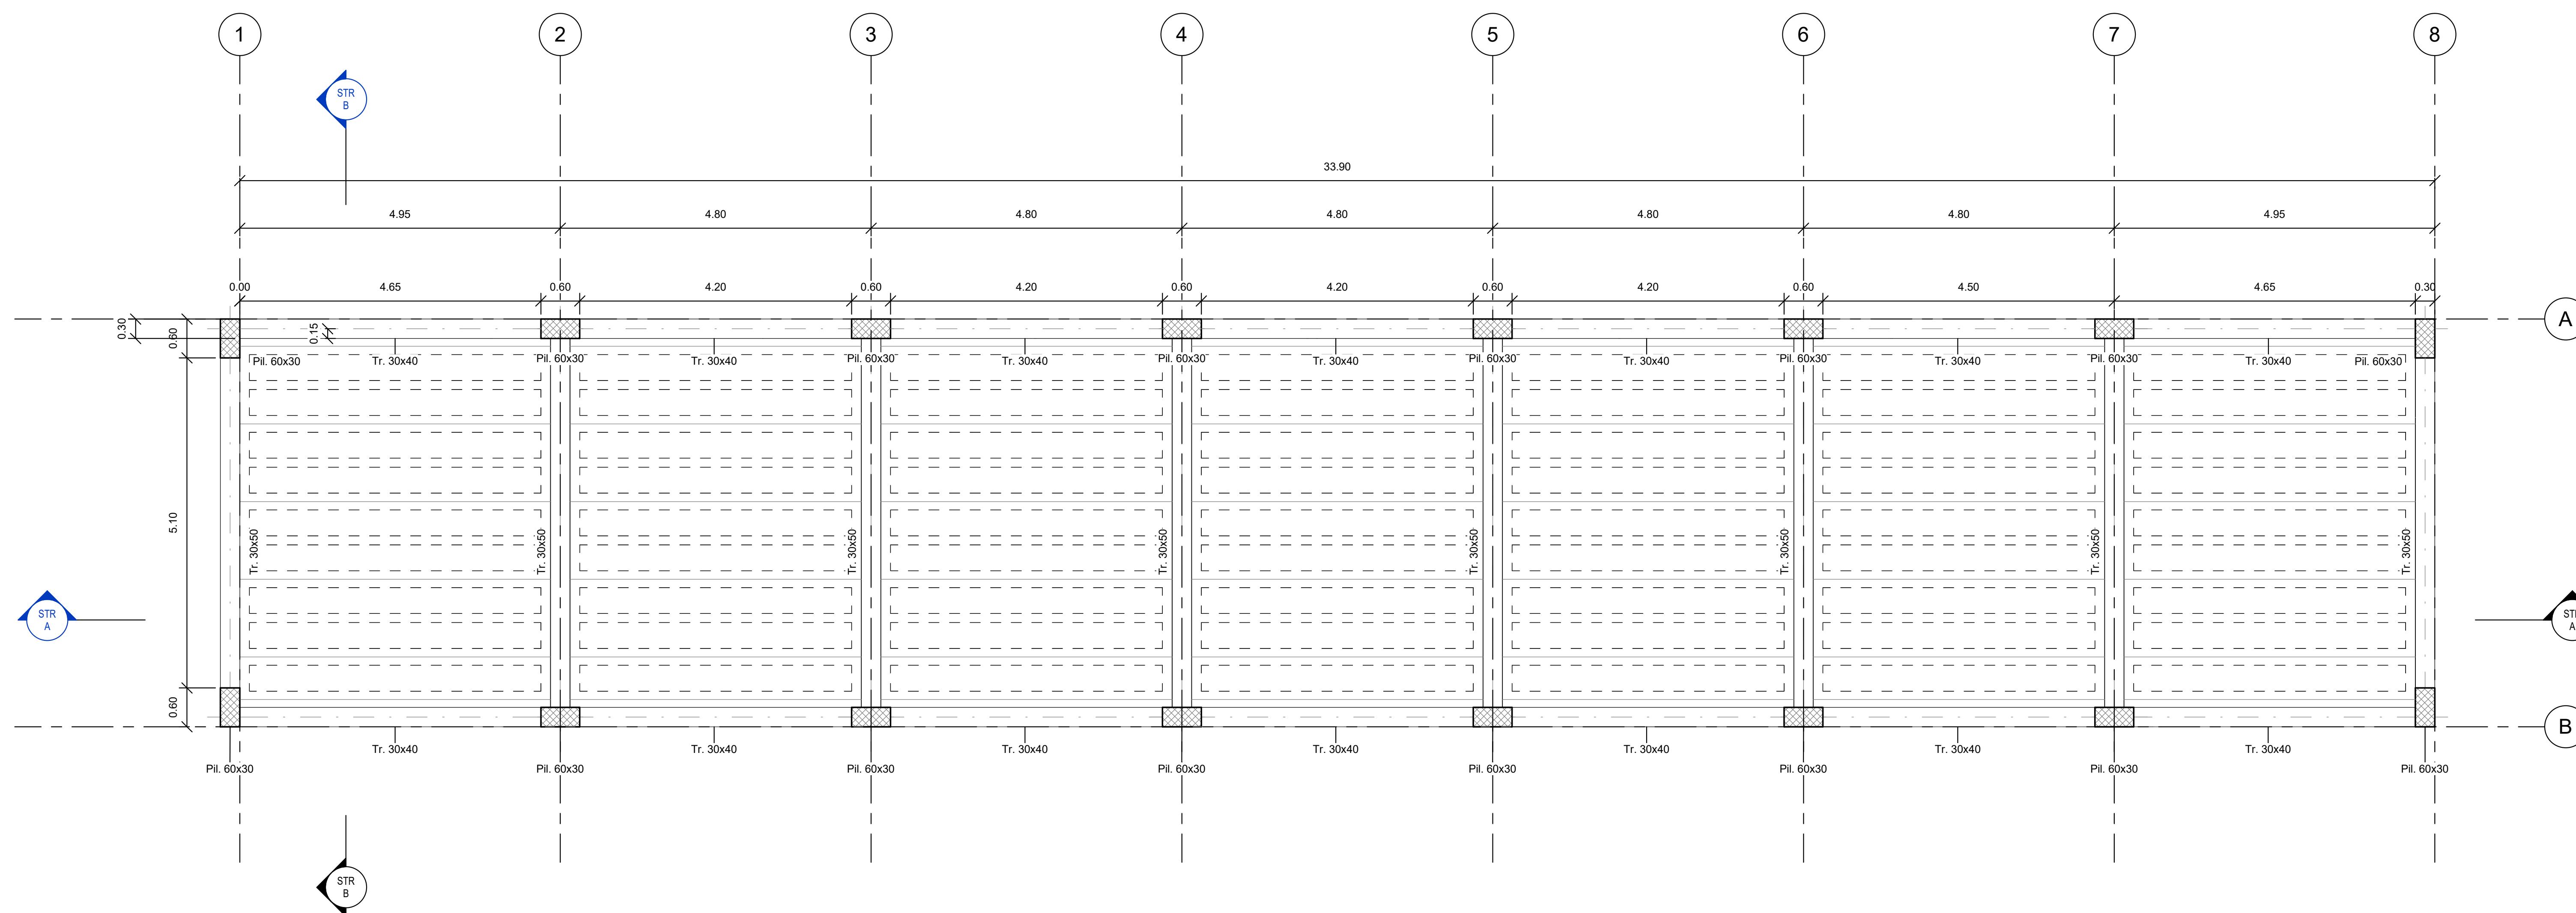

Carpenteria Copertura  
1 : 50

COMMITTENTE:  


PROGETTAZIONE:  


**U.O. COORDINAMENTO DI SISTEMA E PFTE**  
**PROGETTO DI FATTIBILITA' TECNICA ED ECONOMICA**  
**LINEA COSENZA - PAOLA / S. LUCIDO**  
**NUOVA LINEA AV SALERNO - REGGIO CALABRIA**  
**RADDOPPIO COSENZA - PAOLA / S. LUCIDO**  
**FABBRICATI E OPERE ACCESSORIE**  
 Fabbricati tecnologici  
 Tipologico Piante Fabbricato Tecnologico FT2

SCALA:  
 1:50

COMMESSA LOTTO FASE ENTE TIPO DOC. OPERA/DISCIPLINA PROGR. REV.  
 RC1C 03 R 10 AB FA0200 001 A

Rev.	Descrizione	Redatto	Data	Verificato	Data	Approvato	Data	Autorizzato Data
A	Emissione esecutive		Nov-2021		Nov-2021		Nov-2021	Nov-2021