
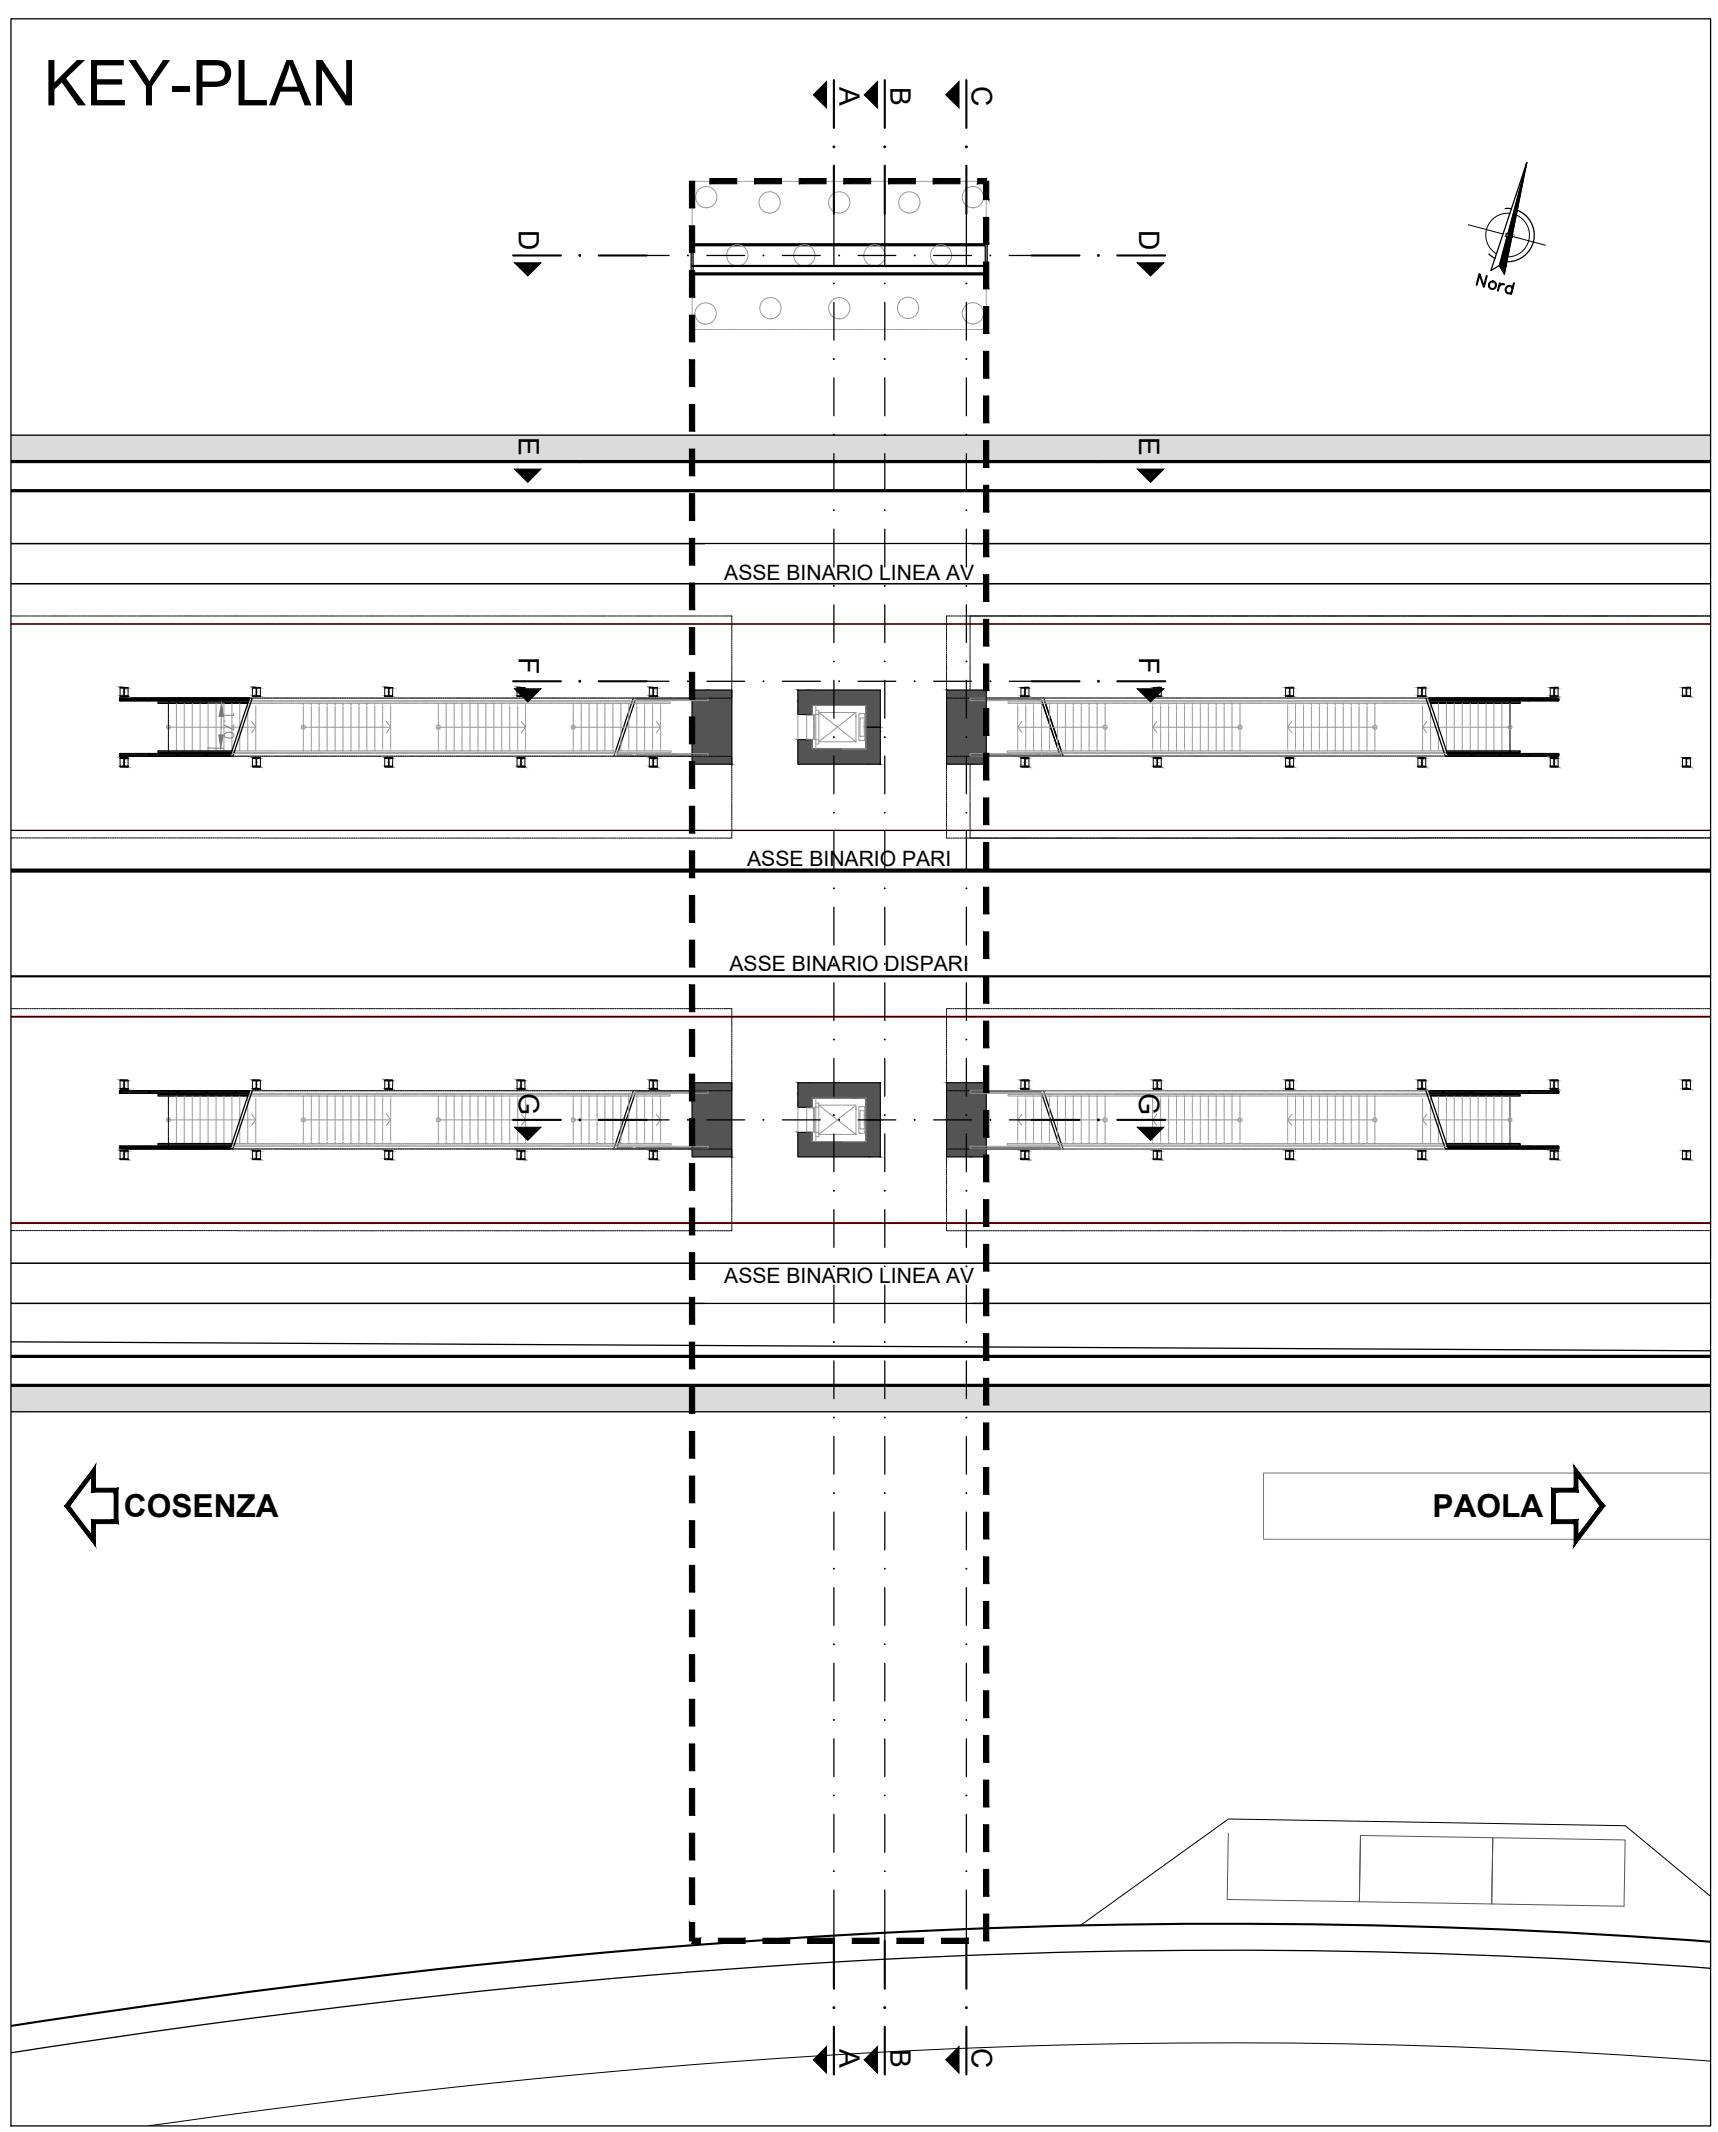


NOTA: Le strutture in ca e cap sono REI 120

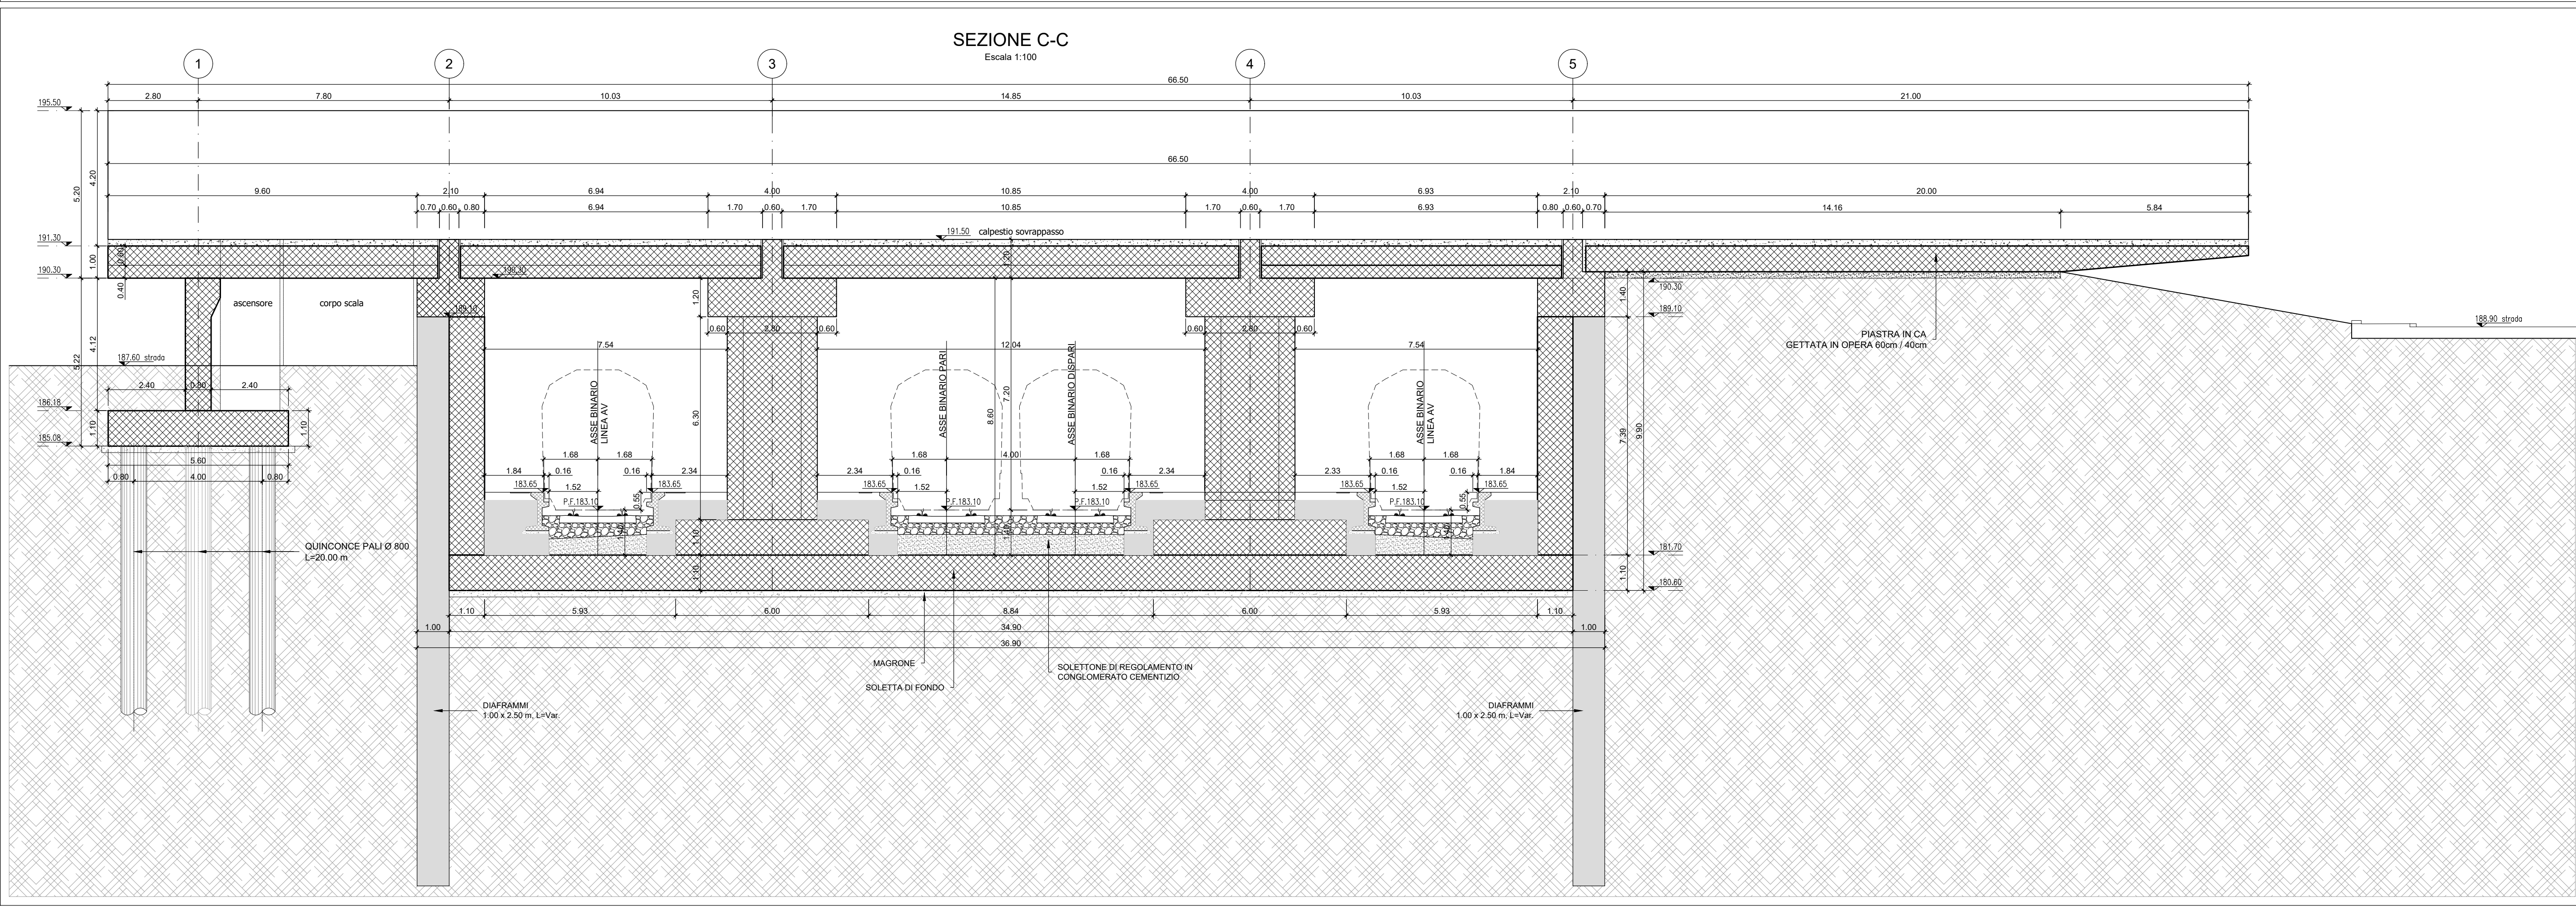

COMMITTENTE: **RFI**
GRUPPO FERROVIARIA ITALIANA

PROGETTAZIONE: **ITALFERR**
GRUPPO FERROVIE DELLO STATO ITALIANO

U.O. COORDINAMENTO DI SISTEMA E PFTE

PROGETTO DI FATTIBILITA' TECNICA ED ECONOMICA

LINEA COSENZA - PAOLA / S. LUCIDO
NUOVA LINEA AV SALERNO - REGGIO CALABRIA
RADDOPPIO COSENZA - PAOLA / S. LUCIDO

FABBRICATI E OPERE ACCESSORIE

Sovrappasso pedonale per accesso ai binari della Nuova Stazione di Rende

Sezioni

SCALA: 1:100

| Rev. | Descrizione | Redatto | Data | Verificato | Data | Approvato | Data | Autorizzato Data |
|------|----------------------|-------------|----------|-------------|----------|-------------|----------|------------------|
| A | Emissione definitiva | [Signature] | Nov-2021 | [Signature] | Nov-2021 | [Signature] | Nov-2021 | Nov-2021 |

File: RC1C.0.3.R.10.WA.OC.00.0.002.A