

LEGENDA

SEGNALETICA VERTICALE

- PMV Est
- PMV Over
- PMV Est

SEGNALETICA ORIZZONTALE

- STRISCIA LONGITUDINALE CONTINUA DI MARGINE sp. 25cm
- STRISCIA LONGITUDINALE DISCONTINUA DI SEPARAZIONE CORSIE DI MARCIA sp. 15cm
- STRISCIA LONGITUDINALE DISCONTINUA DI DELIMITAZIONE CORSIE DI ACCELERAZIONE/DECELERAZIONE sp. 15cm
- STRISCIA LONGITUDINALE DISCONTINUA DI MARGINE IN CORRISPONDENZA PIAZZOLE DI SOSTA sp. 25cm
- STRISCIA LONGITUDINALE CONTINUA DI DELIMITAZIONE CORSIE DI ACCELERAZIONE/DECELERAZIONE sp. 15cm
- ZEBRATE IN CORRISPONDENZA CUSPIDI SINCOLI ED ALLARGAMENTI PER VISIBILITA' sp. 60cm x 180cm

ELABORATI DI RIFERIMENTO

SEGNALETICA ORIZZONTALE E VERTICALE - ASSE PRINCIPALE
 PARTICOLARI - TAVOLA 1/3 PD_1_A00_ASE00_0_SE_PC_01
 PARTICOLARI - TAVOLA 2/3 PD_2_A00_ASE00_0_SE_PC_02
 PARTICOLARI - TAVOLA 3/3 PD_3_A00_ASE00_0_SE_PC_03

CARATTERISTICHE DEI MATERIALI

SEGNALETICA ORIZZONTALE COSTITUITA DA STRISCE RIFRANGENTI ESEGUITE CON VERNICE A SOLVENTE PREMISCIATA CON PERLINE DI VETRO. CARATTERISTICHE FOTOMETRICHE, COLORIMETRICHE E DI RESISTENZA AL DERAPAGGIO, DOVRANNO ESSERE CONFORMI ALLE PRESCRIZIONI GENERALI PREVISTE DALLA NORMA UNI EN 14968 ED A QUANTO RIPORTATO NELLE NORME TECNICHE DEL CAPITOLATO

PANNELLI SEGNALETICA VERTICALE COSTITUITI DA LAMIERA IN ALLUMINIO 2510 x 3010 INTERAMENTE RIVESTITI CON PELLICOLA RIFRANGENTE DI CLASSE 1 o 2 A SECONDA DI QUANTO INDICATO NEGLI ELABORATI PROGETTUALI INSTALLATI SU SUPPORTI IN ACCIAIO ZINCATO A CALDO. TUTTI I MATERIALI IMPIEGATI DOVRANNO ESSERE CONFORMI ALLE PRESCRIZIONI GENERALI PREVISTE NELLE NORME TECNICHE DEL CAPITOLATO SPECIALE DI APPALTO.

NOTE

PER I PARTICOLARI SEGNALETICA VEDERE GLI ELABORATI:
 SEGNALETICA ORIZZONTALE E VERTICALE - ASSE PRINCIPALE
 PARTICOLARI - TAVOLA 1/3 PD_1_A00_ASE00_0_SE_PC_01
 PARTICOLARI - TAVOLA 2/3 PD_2_A00_ASE00_0_SE_PC_02
 PARTICOLARI - TAVOLA 3/3 PD_3_A00_ASE00_0_SE_PC_03

LA SEGNALETICA VERTICALE STANDARD E' PREVISTA DI FORMATO "GRANDE" (Art. 80 Regolamento C. d. S.)
 TUTTA LA LA SEGNALETICA VERTICALE E' REALIZZATA CON PELLICOLA RIFRANGENTE AD ELEVATA EFFICIENZA (CLASSI 2 e 2S).

I PANNELLI DEI SEGNALE COMPRESI NELLE CATEGORIE "PERICOLO" E "PRESCRIZIONE" (SECONDO LA CLASSIFICAZIONE DEL C. d. S.) ED I RELATIVI PANNELLI INTEGRATIVI, SONO DA REALIZZARE CON LAMIERA AL 2510. TUTTI GLI ALTRI PANNELLI COSTITUITI LA SEGNALETICA VERTICALE SONO DA REALIZZARE CON LAMIERA AL 3010.


NEI TRATTI OVE SONO PREVISTE LE BARRIERE DI SICUREZZA, QUESTE DOVRANNO ESSERE CORREDATE DI CATADOTTI RIFRANGENTI AVENTI FUNZIONE DI DELINEATORI DI MARGINE, POSTI A PASSO 30m.

NEI TRATTI SENZA BARRIERE DI SICUREZZA PREVEDERE DELINEATORI DI MARGINE (fig. 463 Art. 173 TIPO DESTRO) POSTI A PASSO 30m.

LA SEGNALETICA ORIZZONTALE E' DA REALIZZARE CON VERNICE, RIFRANGENTE, DI COLORE BIANCO.

LE SCRITTE RAPPRESENTATE NEI CARTELLI DI PREAVVISO, DI PRESELEZIONE E DI DIREZIONE SONO PURAMENTE INDICATIVE.

ALL'ATTO DELLA REALIZZAZIONE ANDRANNO CONCORDATE CON GLI ENTI PREPOSTI.

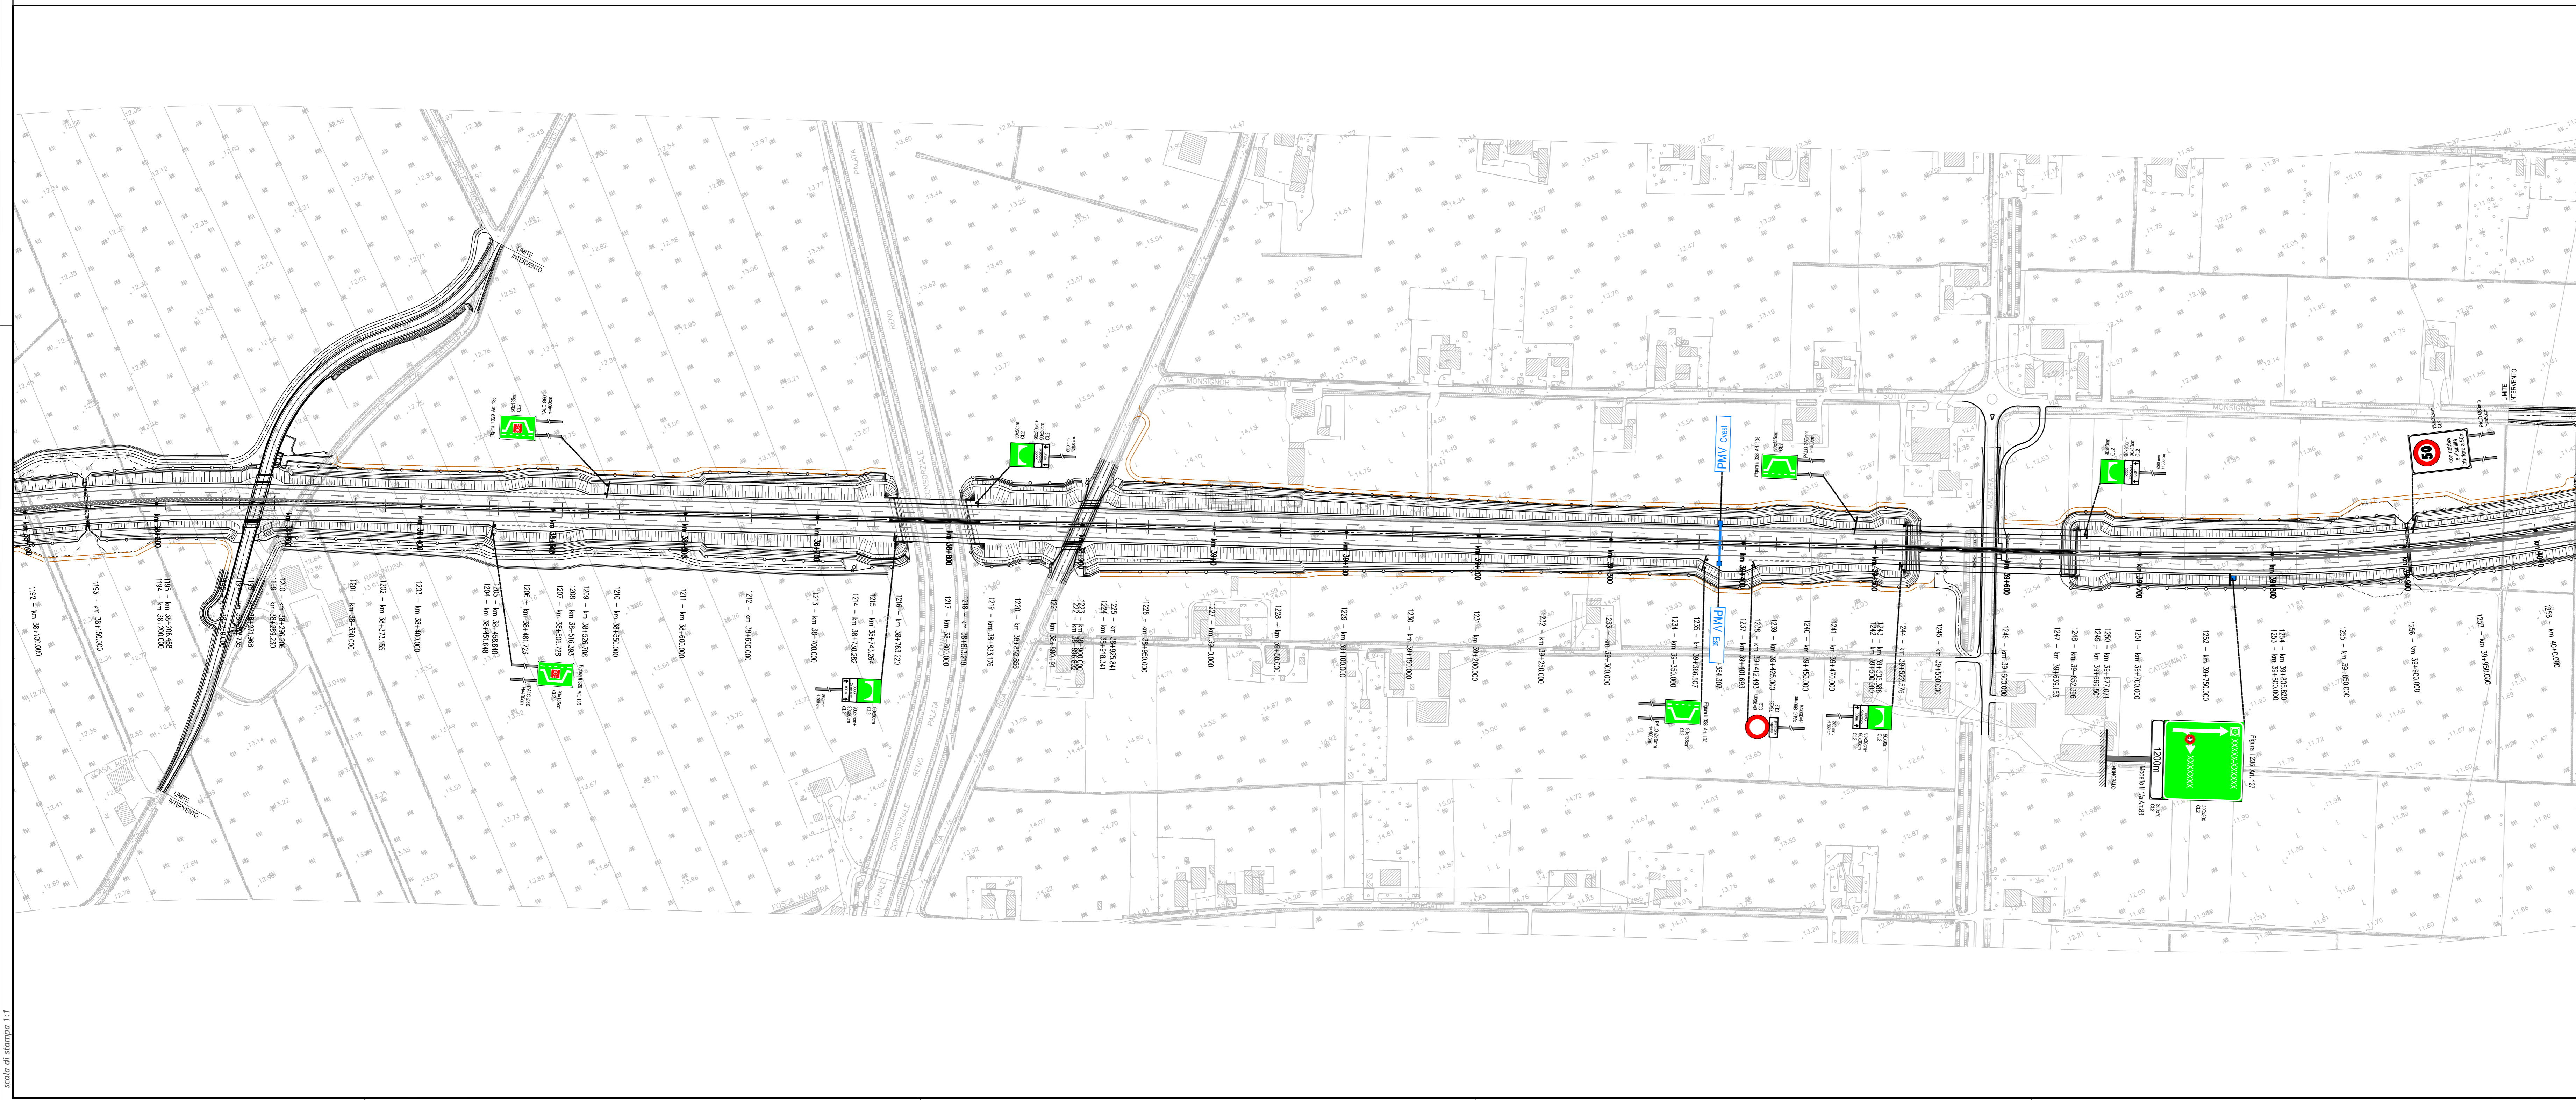

IL CONCESSIONARIO

Regione Emilia-Romagna

ARC

AUTOSTRADA REGIONALE CISPADANA

AL CASELLO DI REGGIOLO-ROLO SULLA A22
 AL CASELLO DI FERRARA SUD SULLA A13

CODICE C.U.P. E81808000000009

PROGETTO DEFINITIVO

ASSE AUTOSTRADALE (COMPRESIVO DEGLI INTERVENTI LOCALI DI COLLEGAMENTO VIARIO AL SISTEMA AUTOSTRADALE)

SEGNALETICA ORIZZONTALE E VERTICALE
 ASSE PRINCIPALE

PLANIMETRIA, TAVOLA 15/26

IL PROGETTISTA

Piacentini Ingegneri S.r.l.
 Ing. Luca Piacentini
 Albo Ing. Bologna n° 4152

RESPONSABILE INTEGRAZIONE PRESTAZIONI SPECIALISTICHE

Ing. Emilio Saisi
 Albo Ing. Reggio Emilia n° 945

IL CONCESSIONARIO

Autosole Regionale
 Caspiana S.p.A.
 L. Piacentini

Autosole Regionale

G					
F					
E					
D					
C					
B					
A	17.04.2012	Emissione	Marzari	Piacentini	Saisi

IDENTIFICAZIONE ELABORATO

NO. PROZ.	FILE	DATA	DESCRIZIONE	REGIO.	PROV.	COM.	SP. CANTON.	PROV. SP. CANTON.	SP. CANTON.	PROV. SP. CANTON.	SP. CANTON.	PROV. SP. CANTON.	SP. CANTON.
2292	P	0	A00	A	S	E	P	1	S	A	S	A	S

SCALE 1:2000