




PIANTA IMPALCATO  
Scala 1:50

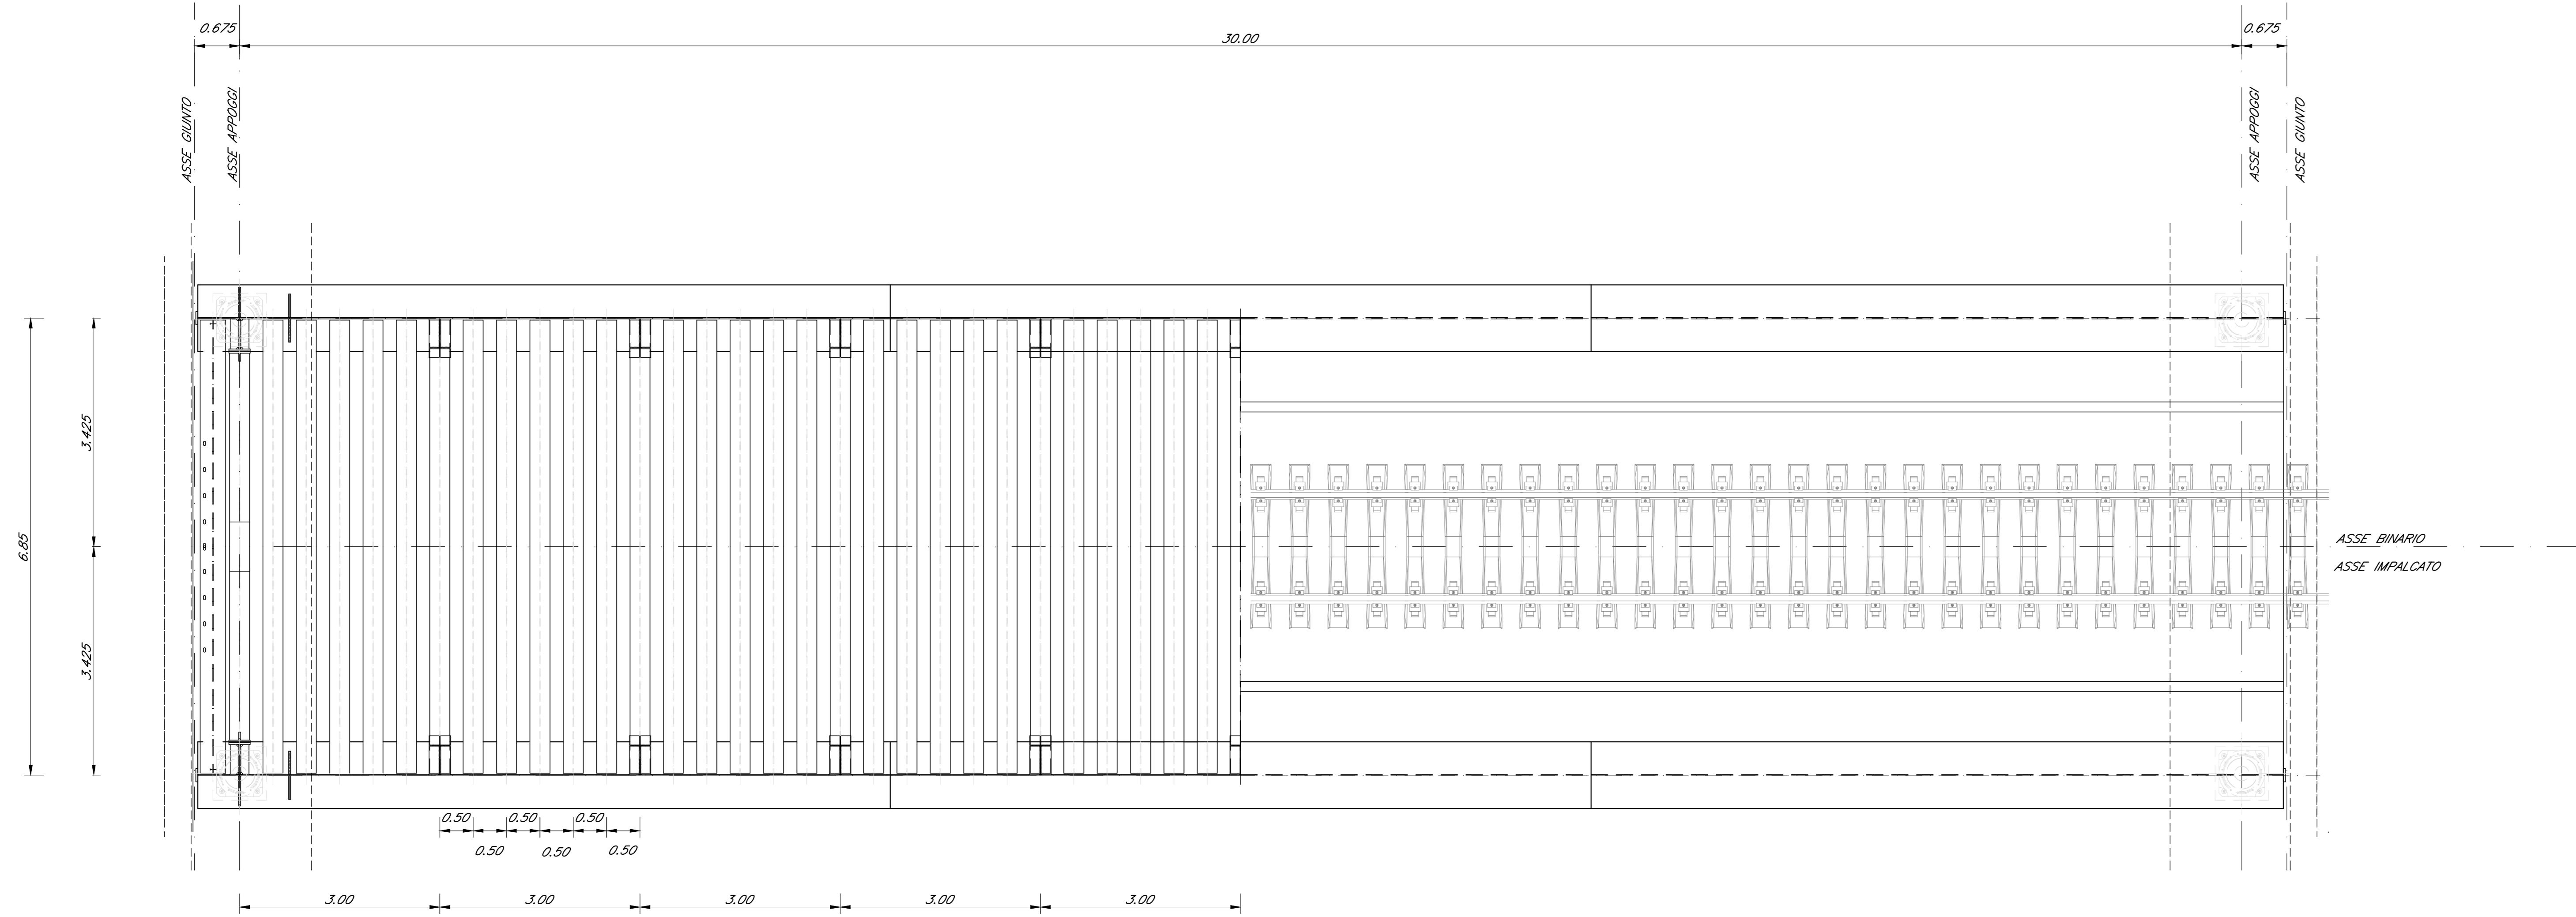

SEZIONE LONGITUDINALE  
Scala 1:50

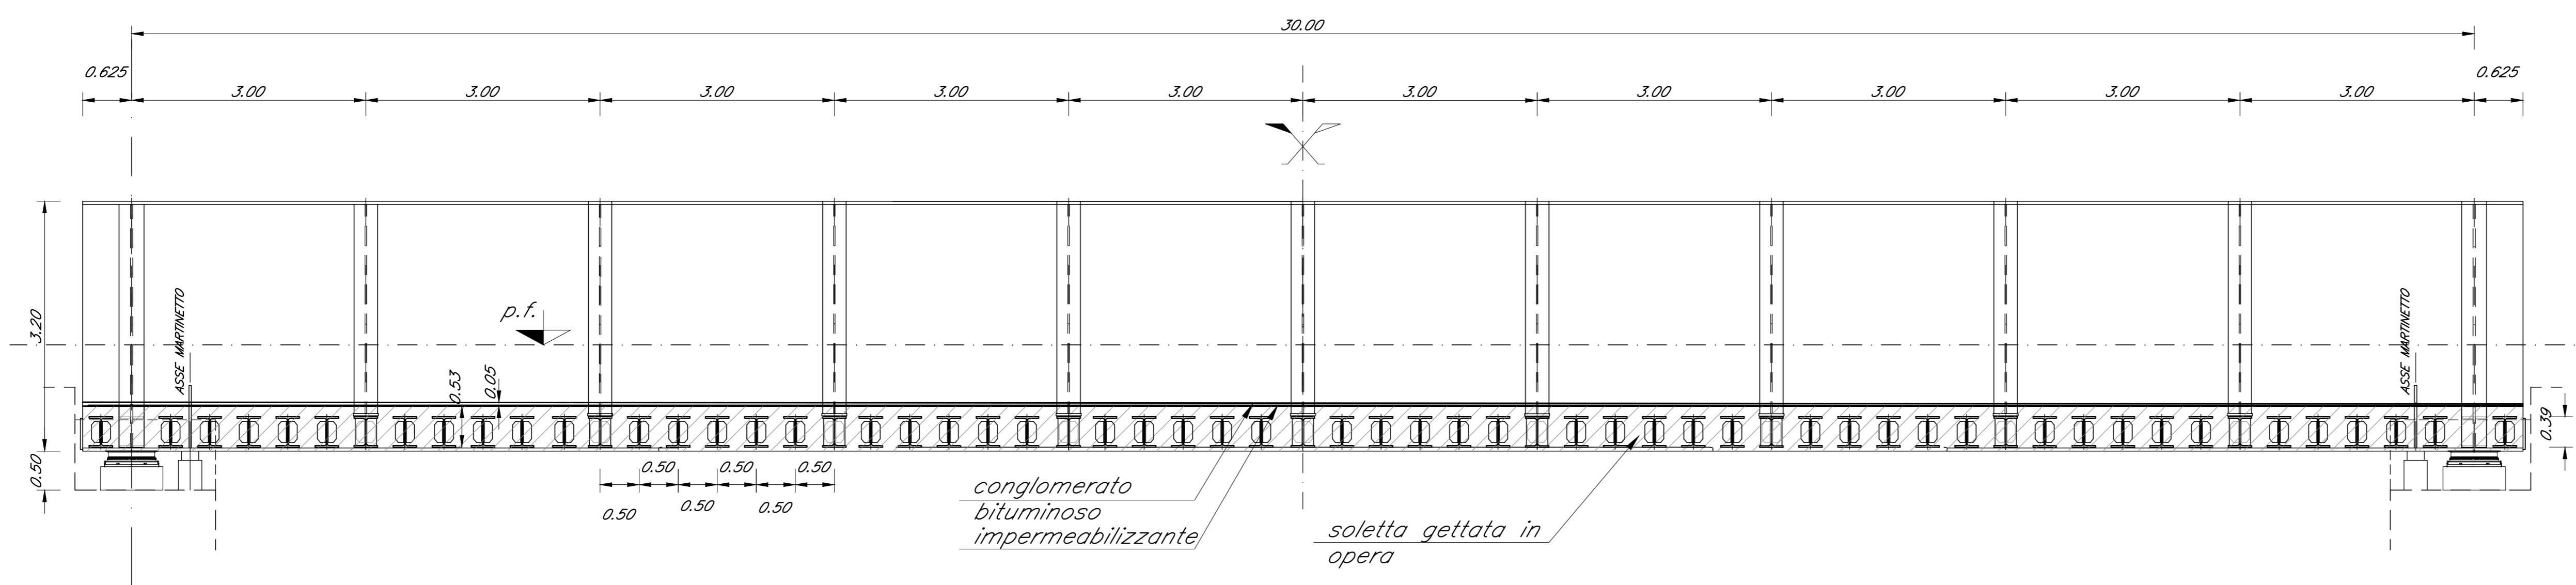

SEZIONE TRASVERSALE  
Scala 1:50

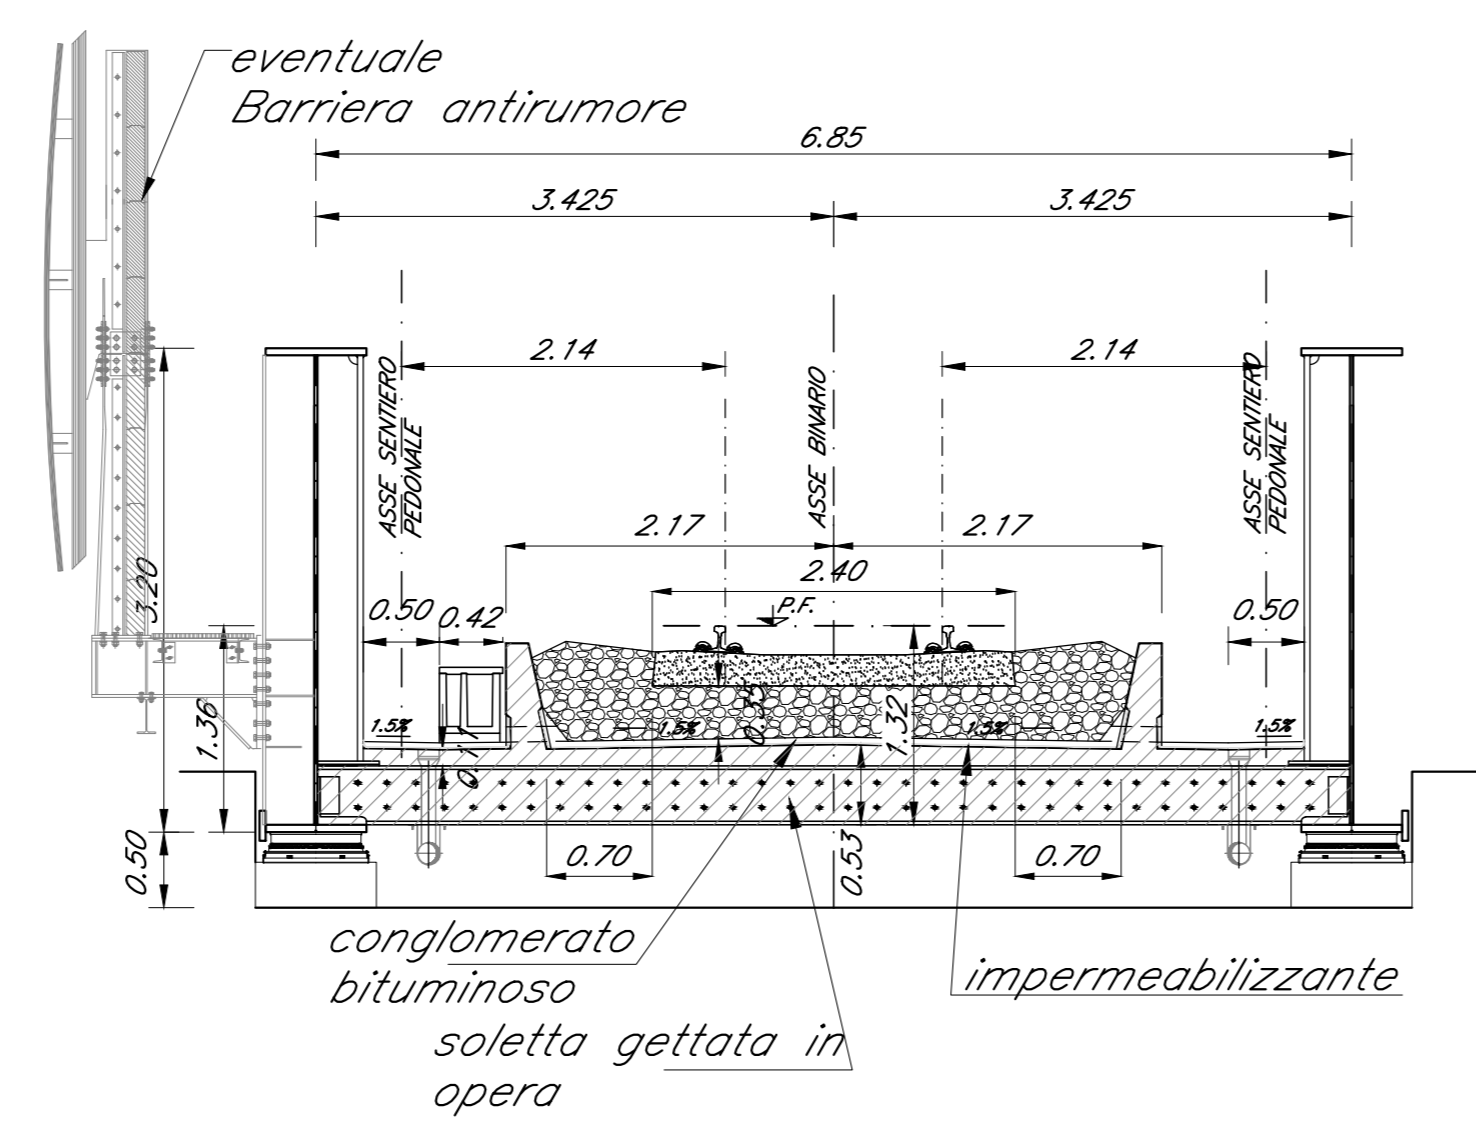

NOTE:  
Per la tabella materiali fare riferimento al documento "RC1C03R117V0000001"

COMMITTENTE:  
**RFI**  
RETE FERROVIARIA ITALIANA  
GRUPPO FERROVIE DELLO STATO ITALIANO

PROGETTAZIONE:  
**ITALFERR**  
GRUPPO FERROVIE DELLO STATO ITALIANO

U.O. OPERE GEOTECNICHE  
PROGETTO DI FATTIBILITA' TECNICA ED ECONOMICA  
**LINEA COSENZA - PAOLA / S. LUCIDO**  
NUOVA LINEA AV SALERNO - REGGIO CALABRIA  
**RADDOPPIO COSENZA - PAOLA / S.LUCIDO**  
VIADOTTI FERROVIARI  
Elaborati Generali  
Impalcato ferroviario a singolo binario a travi a parete piena - L=30,00 m - Pianta e sezioni

SCALA: 1:50

Rev.	Descrizione	Redatto	Data	Verificato	Data	Approvato	Data	Autorizzato Data
A	Emissione Cuneo	G. Orlandi	Novembre 2011	C. P.	Novembre 2011	L. Bernardini	Novembre 2011	L. Bernardini Novembre 2011

File: RC1C03R11BBI0000002A.DWG