




PIANTA IMPALCATO  
Scala 1:50

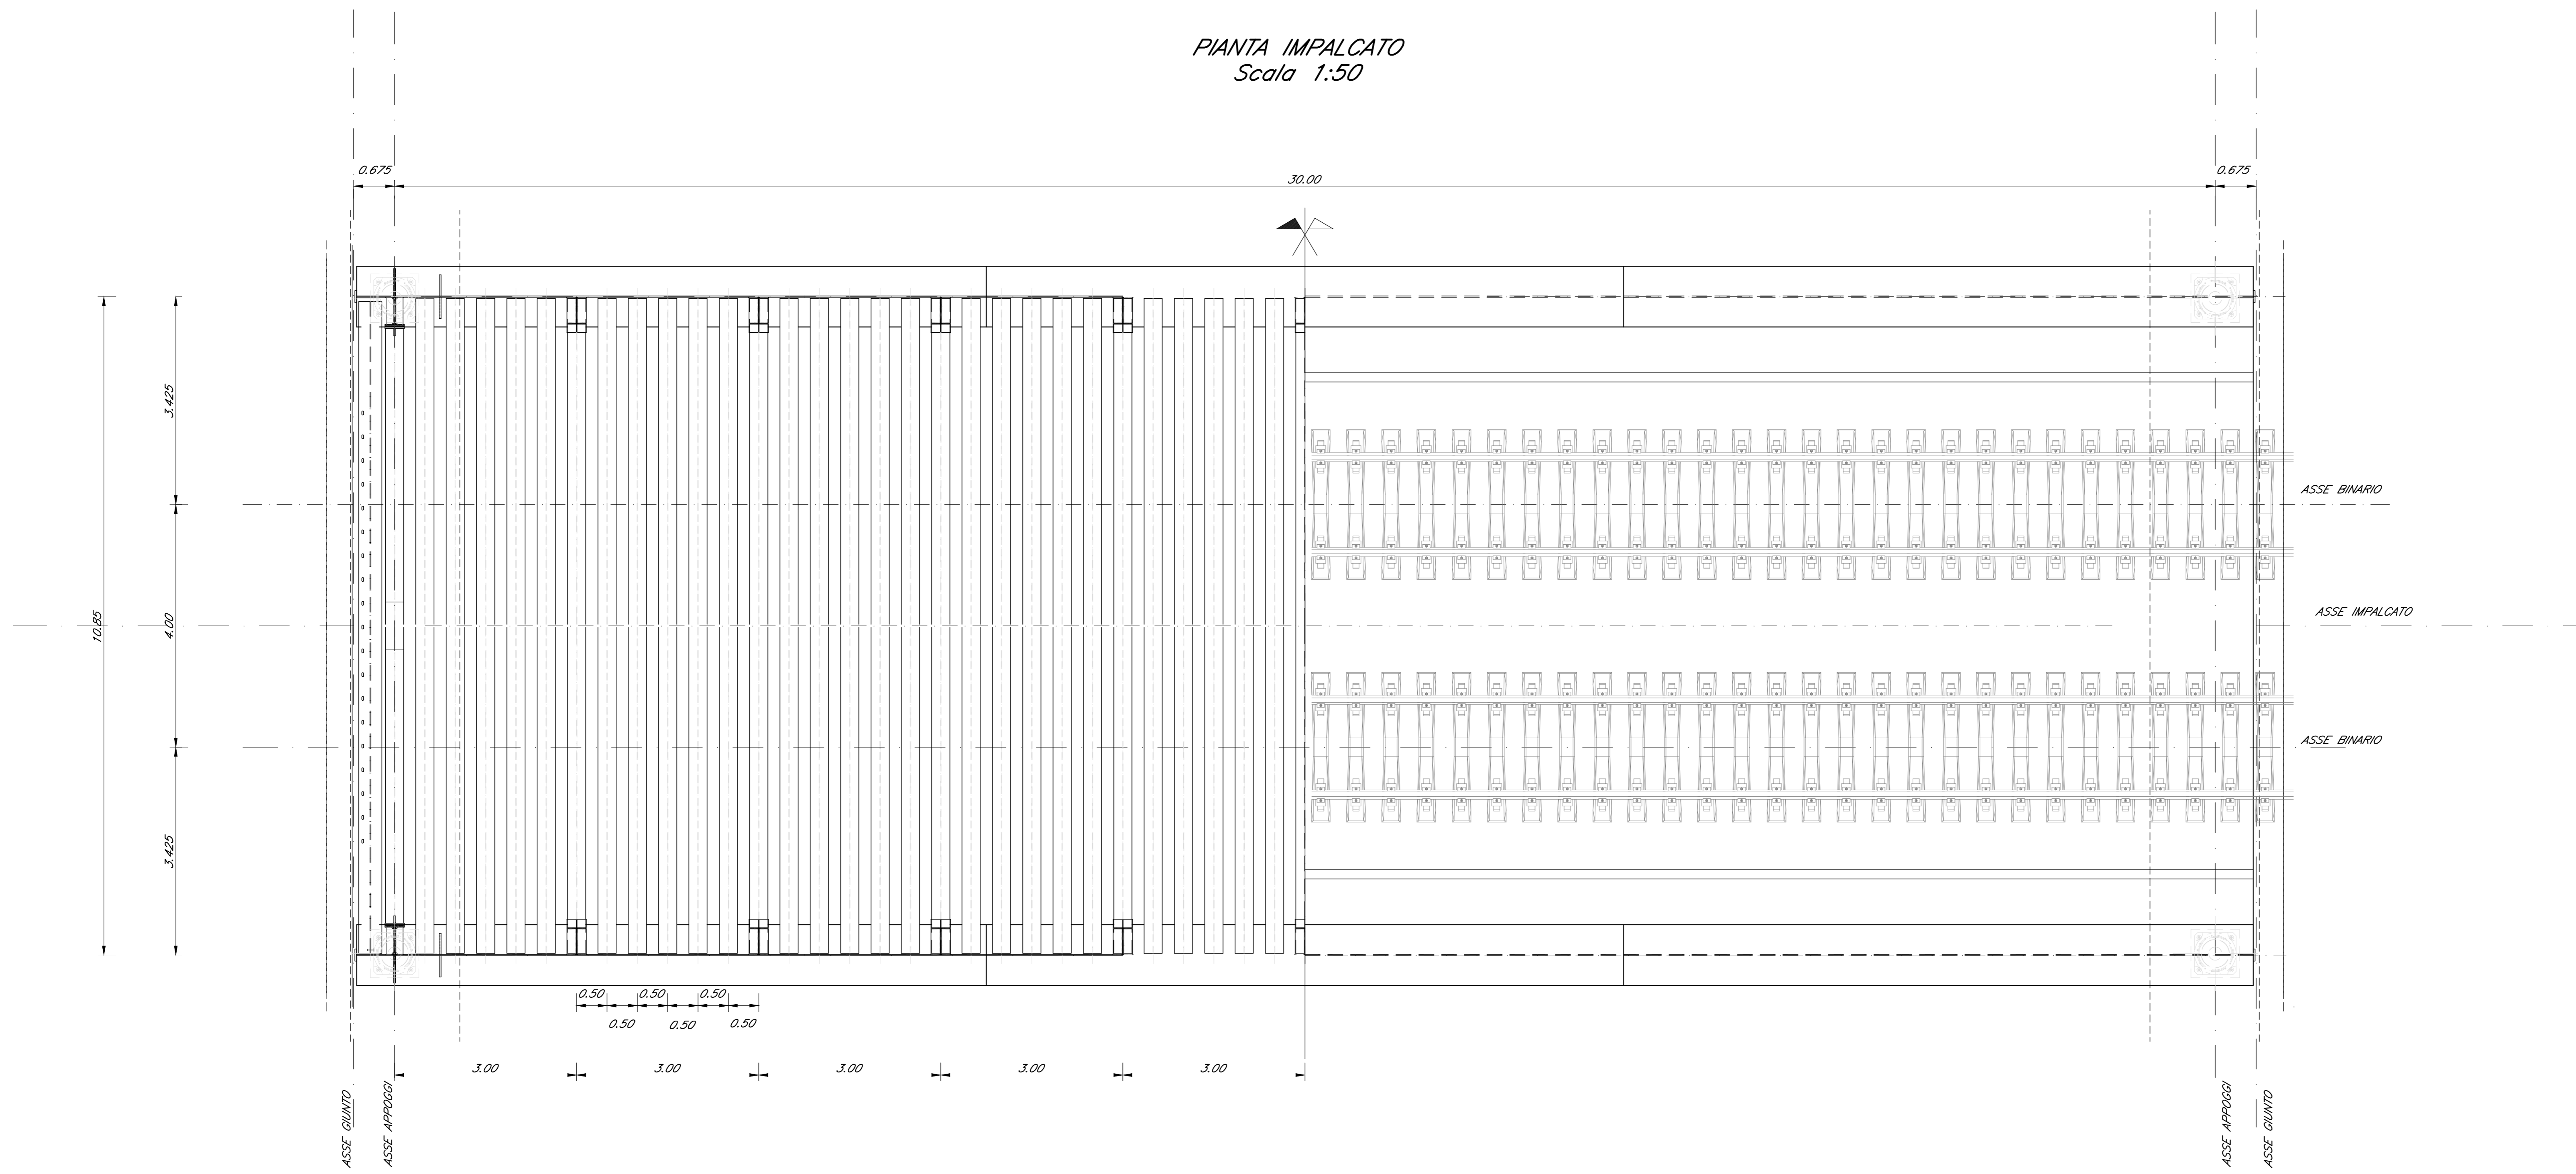

SEZIONE LONGITUDINALE  
Scala 1:50

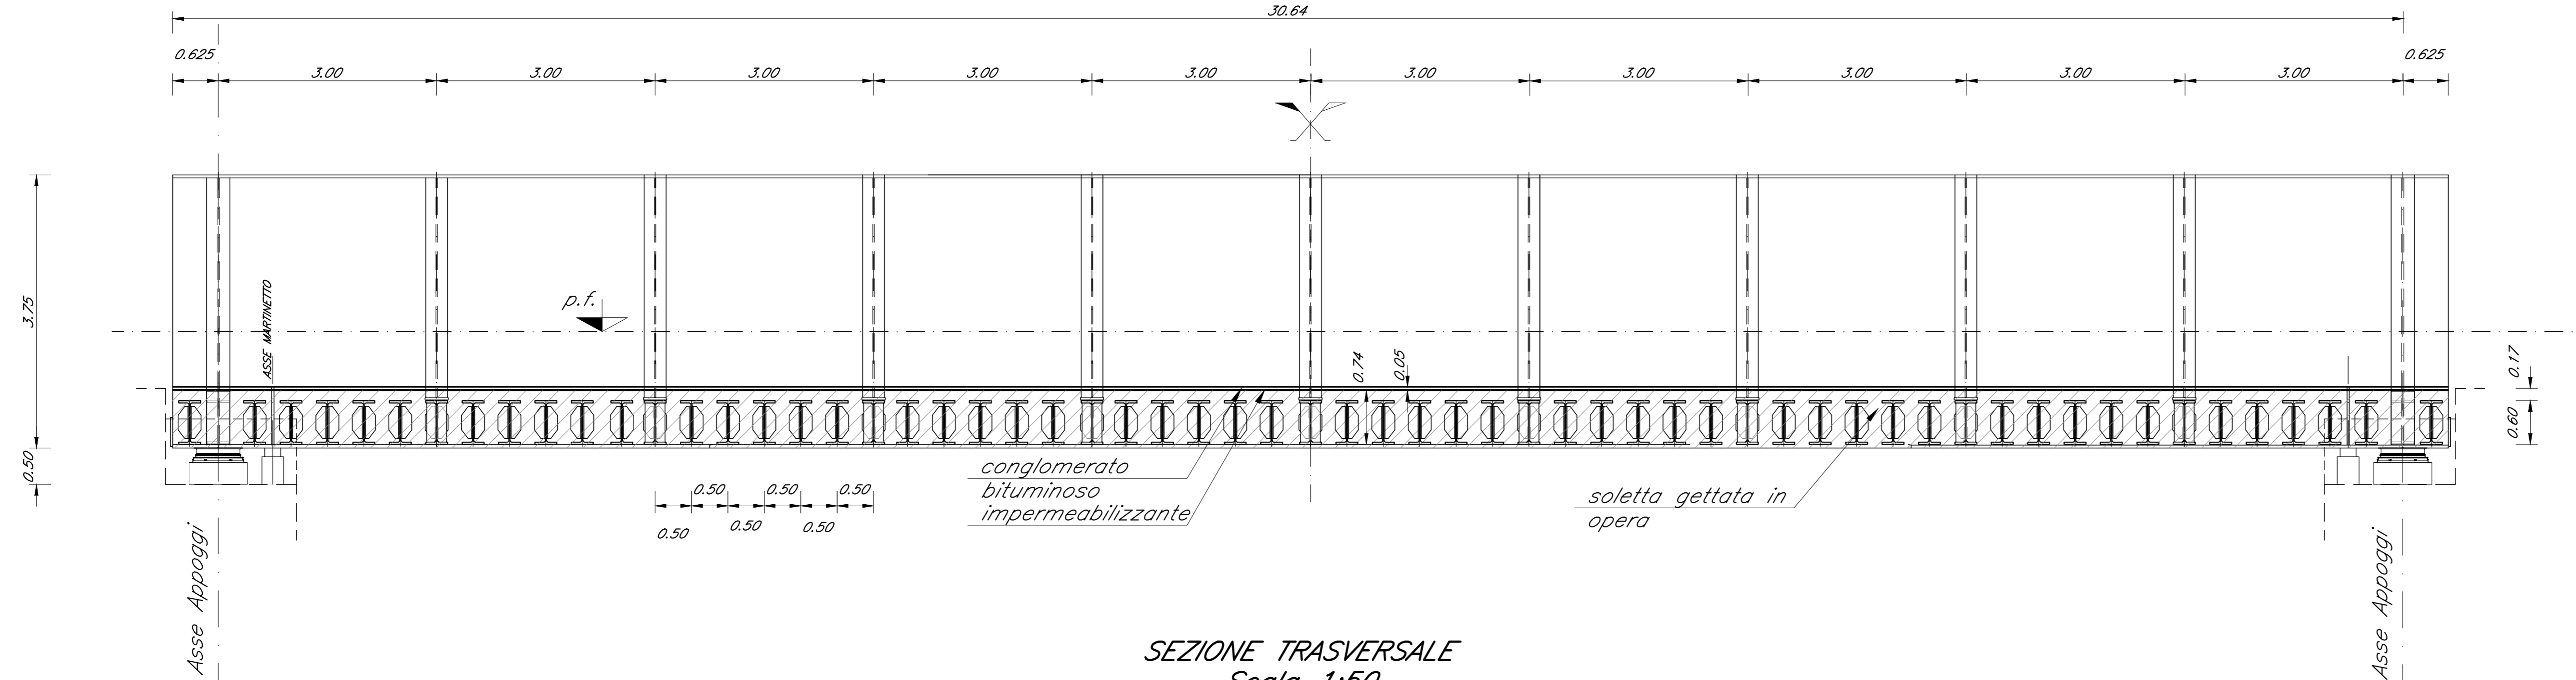

SEZIONE TRASVERSALE  
Scala 1:50

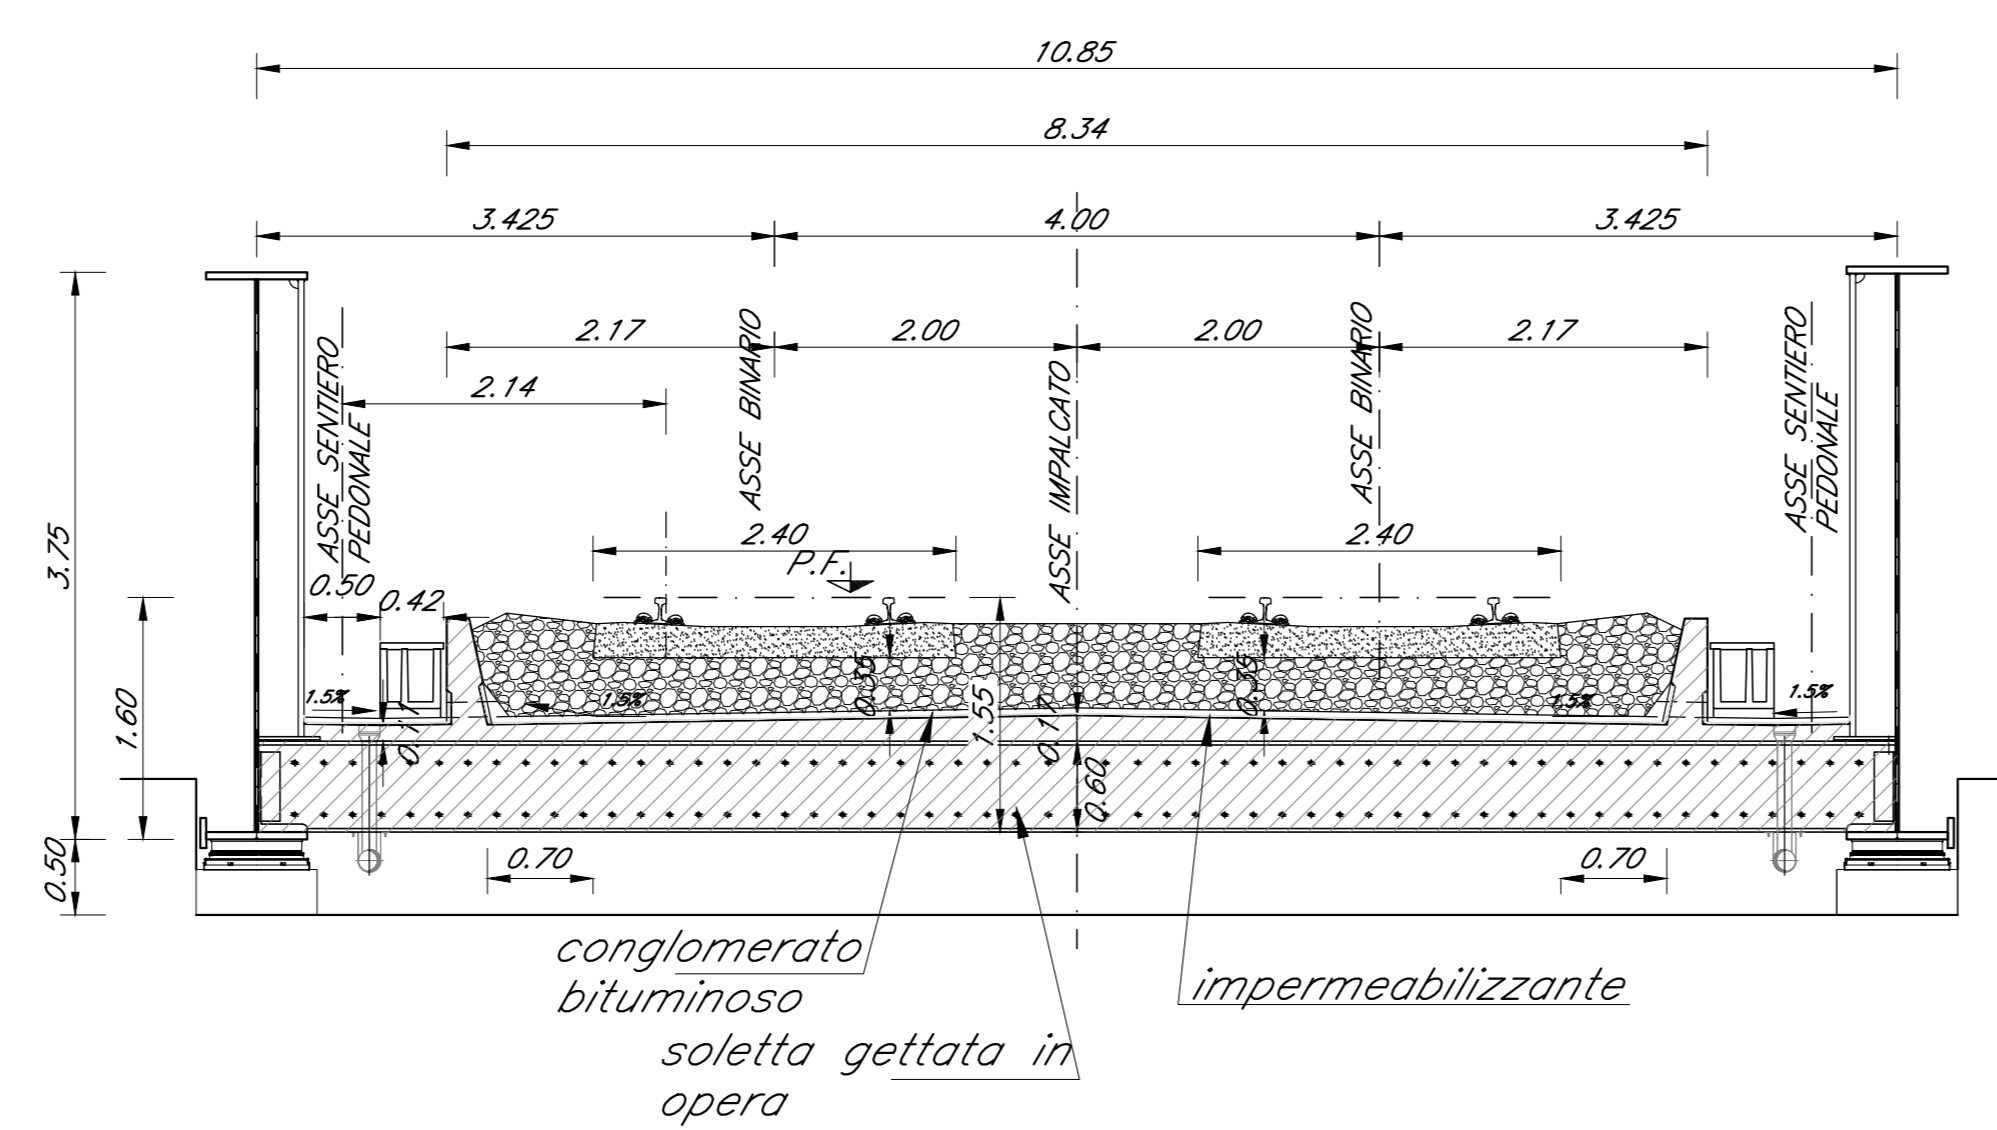

NOTE:  
Per la tabella materiali fare riferimento al documento "RC1C03R117V0000001"

COMMITTENTE:  
**RFI**  
RETE FERROVIARIA ITALIANA  
GRUPPO FERROVIE DELLO STATO ITALIANO

PROGETTAZIONE:  
**ITALFERR**  
GRUPPO FERROVIE DELLO STATO ITALIANO

U.O. OPERE GEOTECNICHE  
PROGETTO DI FATTIBILITA' TECNICA ED ECONOMICA  
**LINEA COSENZA - PAOLA / S. LUCIDO**  
NUOVA LINEA AV SALERNO - REGGIO CALABRIA  
RADDOPPIO COSENZA - PAOLA / S.LUCIDO  
VIADOTTI FERROVIARI  
Elaborati Generali  
Impalcato ferroviario a doppio binario a travi a parete piena - L=30,00 m - Pianta e sezioni

SCALA:  
1:50

COMMESSA LOTTO FASE ENTE TIPO DOC. OPERA/DISCIPLINA PROGR. REV.

RC1C 03 R 11 BB V10000 004 A

Rev.	Descrizione	Redatto	Data	Verificato	Data	Approvato	Data	Autorizzato Data
A	Emissione Esecuzione	G. Orlandi	Novembre 2011	C....	Novembre 2011	L....	Novembre 2011	L....

File: RC1C03R11BBV0000004A.DWG