


FASE 1

1) Con esercizio Linea Tirrenica e LL Paola - Cosenza su opere esistenti, realizzazione ponte provvisorio Gui.Do. a doppio Binario

2) Realizzazione armamento varianti provvisorie BP Linea Tirrenica su opera esistente e BD Linea Tirrenica e LL Paola - Cosenza su ponte provvisorio e attivazione all'esercizio varianti provvisorie

3) Demolizione impalcati esistenti BP/BD Linea Tirrenica

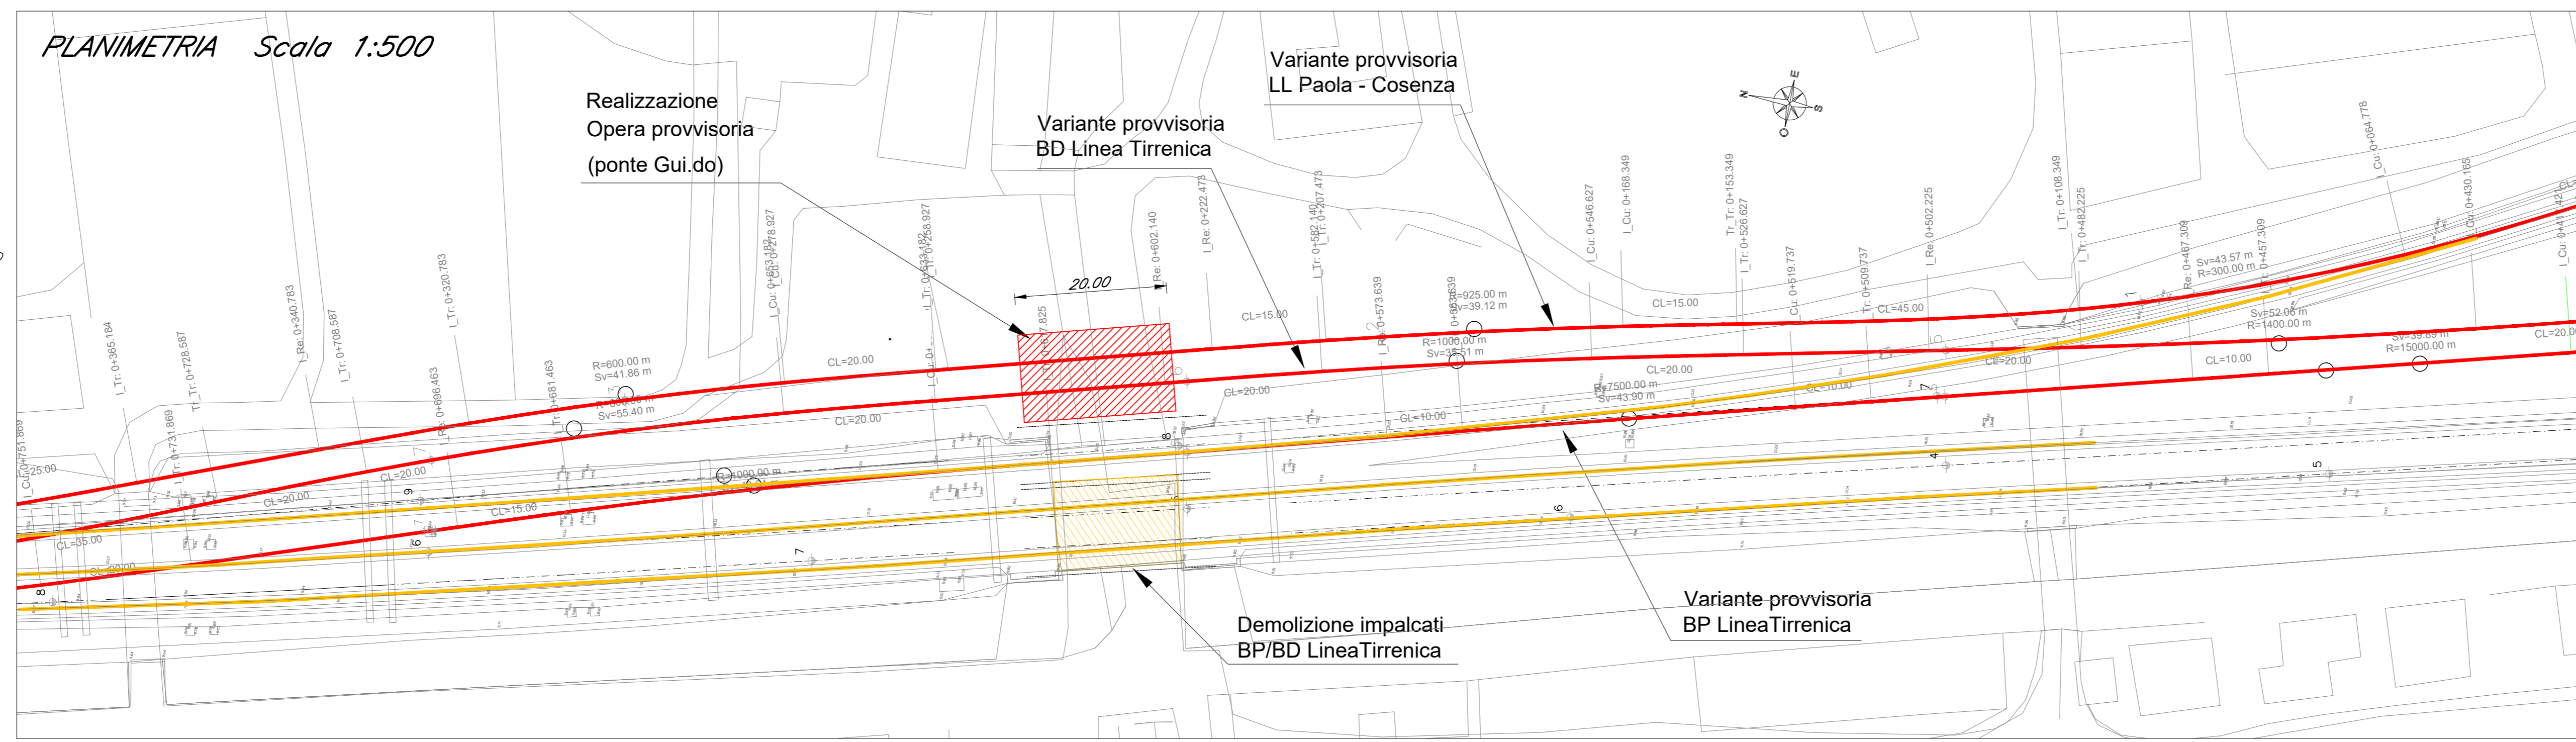

FASE 2


1) Con esercizio BP Linea Tirrenica su opera esistente e BD Linea Tirrenica e LL Paola - Cosenza su ponte provvisorio, realizzazione nuovo viadotto Linea Tirrenica a doppio binario (V107B)

2) Realizzazione armamento definitivo Linea Tirrenica su nuova opera

3) Spostamento esercizio Linea Tirrenica su sede definitiva


4) Dismissione variante provvisoria BP Linea Tirrenica su opera esistente e BD Linea Tirrenica su ponte provvisorio e rimozione ponte provvisorio

5) Con esercizio LL Paola - Cosenza su ponte provvisorio, demolizione viadotto esistente LL Paola - Cosenza

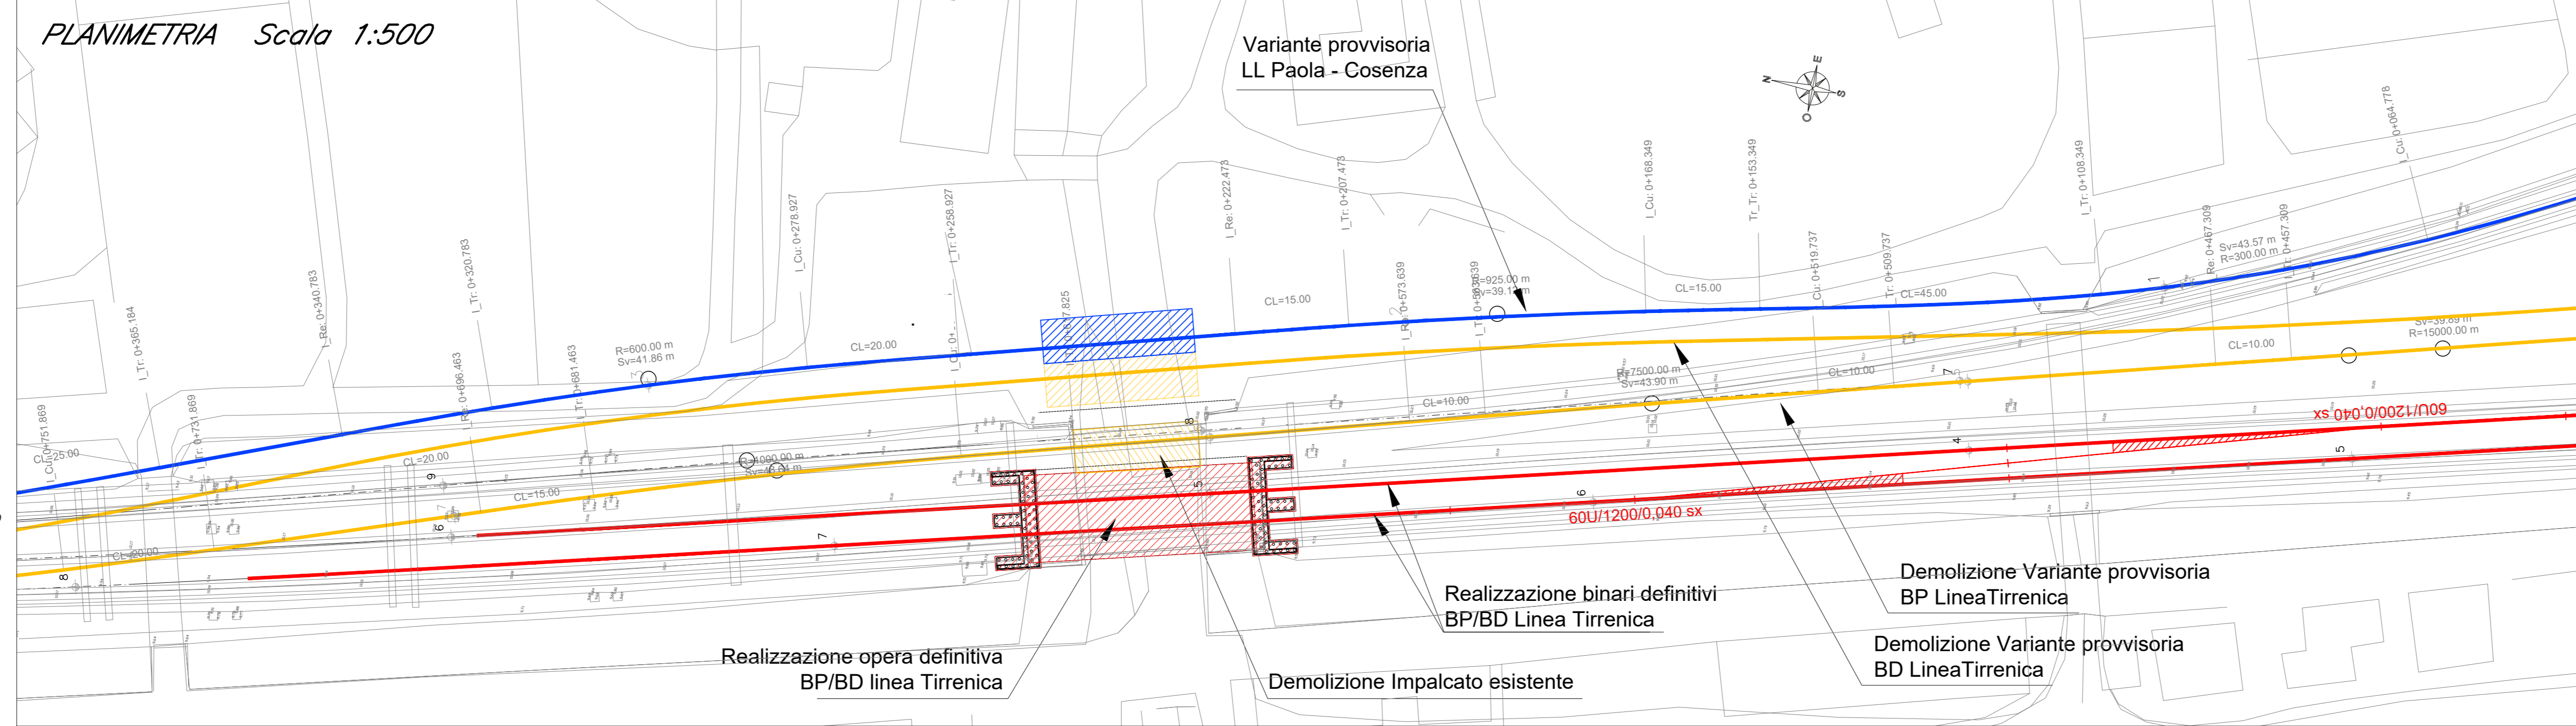

FASE 3

1) Con esercizio LL Paola - Cosenza su ponte provvisorio, realizzazione nuovo viadotto Linea Paola - Cosenza a singolo binario (V107A)

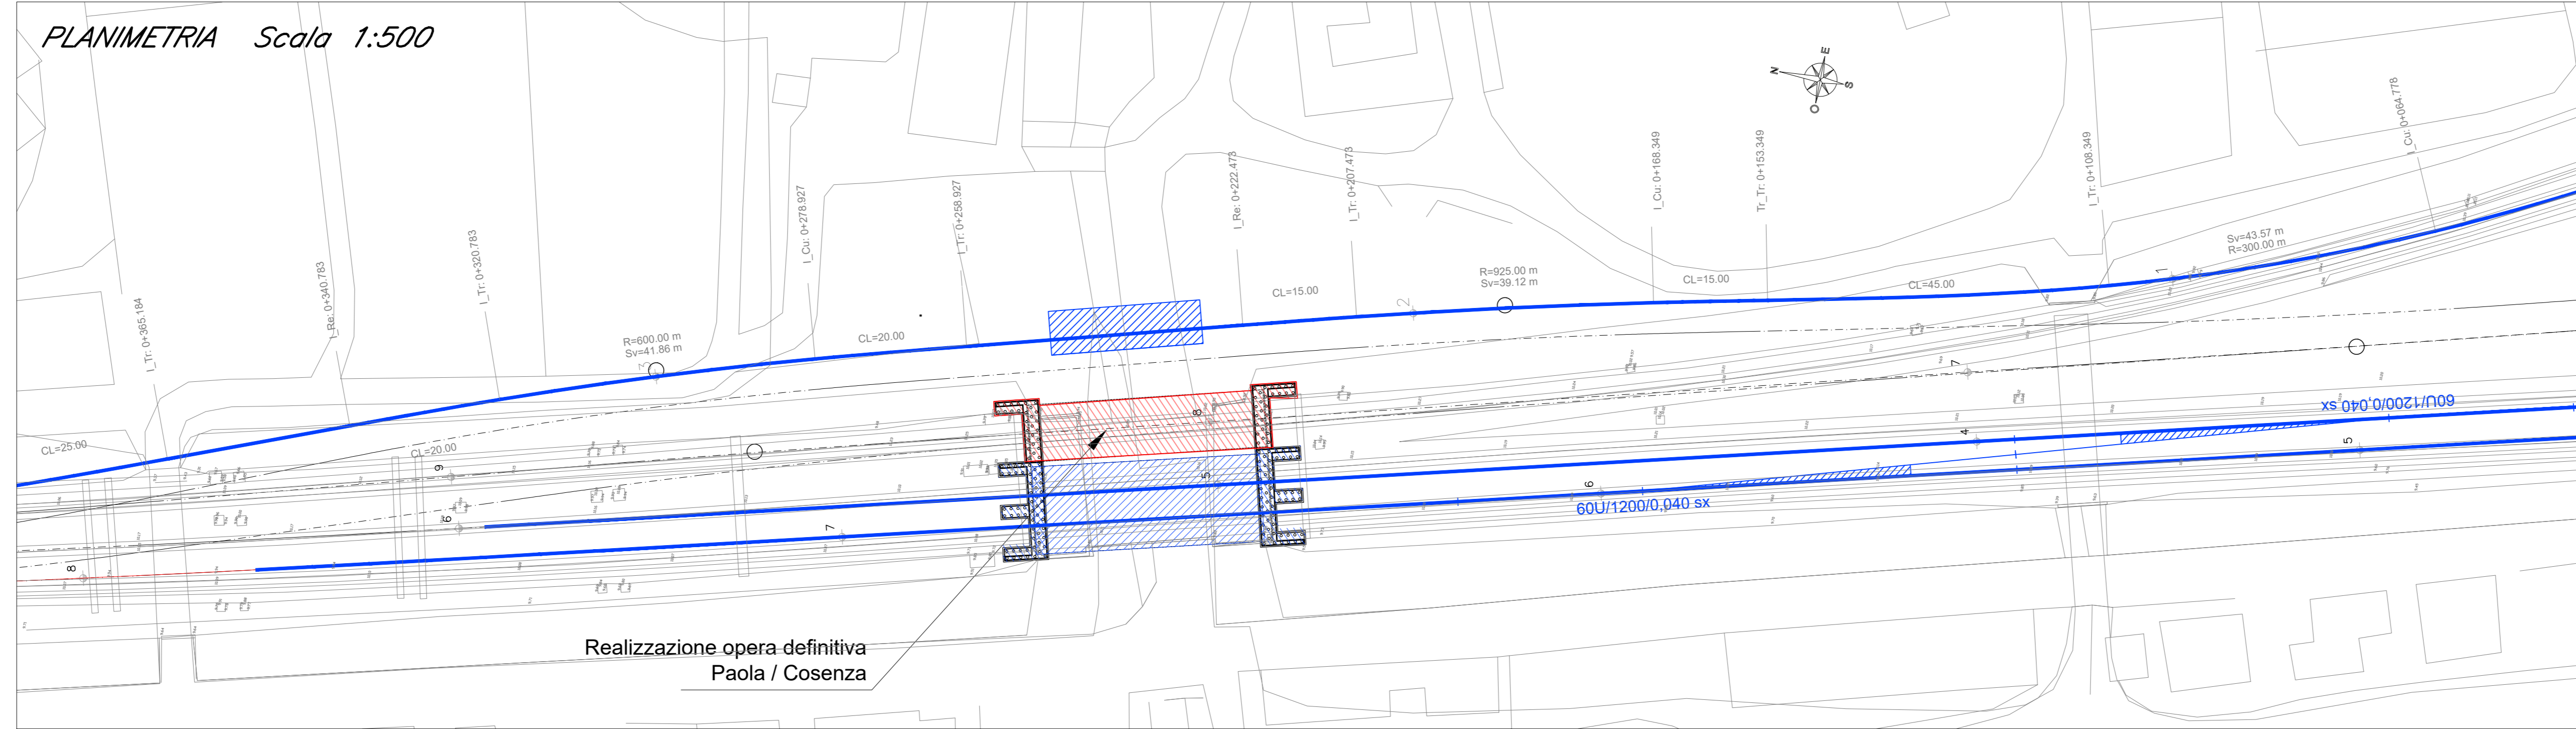


FASE 4

1) Completamento armamento definitivo Linea Paola - Cosenza


2) Esercizio su viadotto definitivo a singolo binario V107A (linea Paola - Cosenza)

3) Demolizione deviata provvisoria LL Paola - Cosenza


4) Rimozione ponte provvisorio e demolizione sede

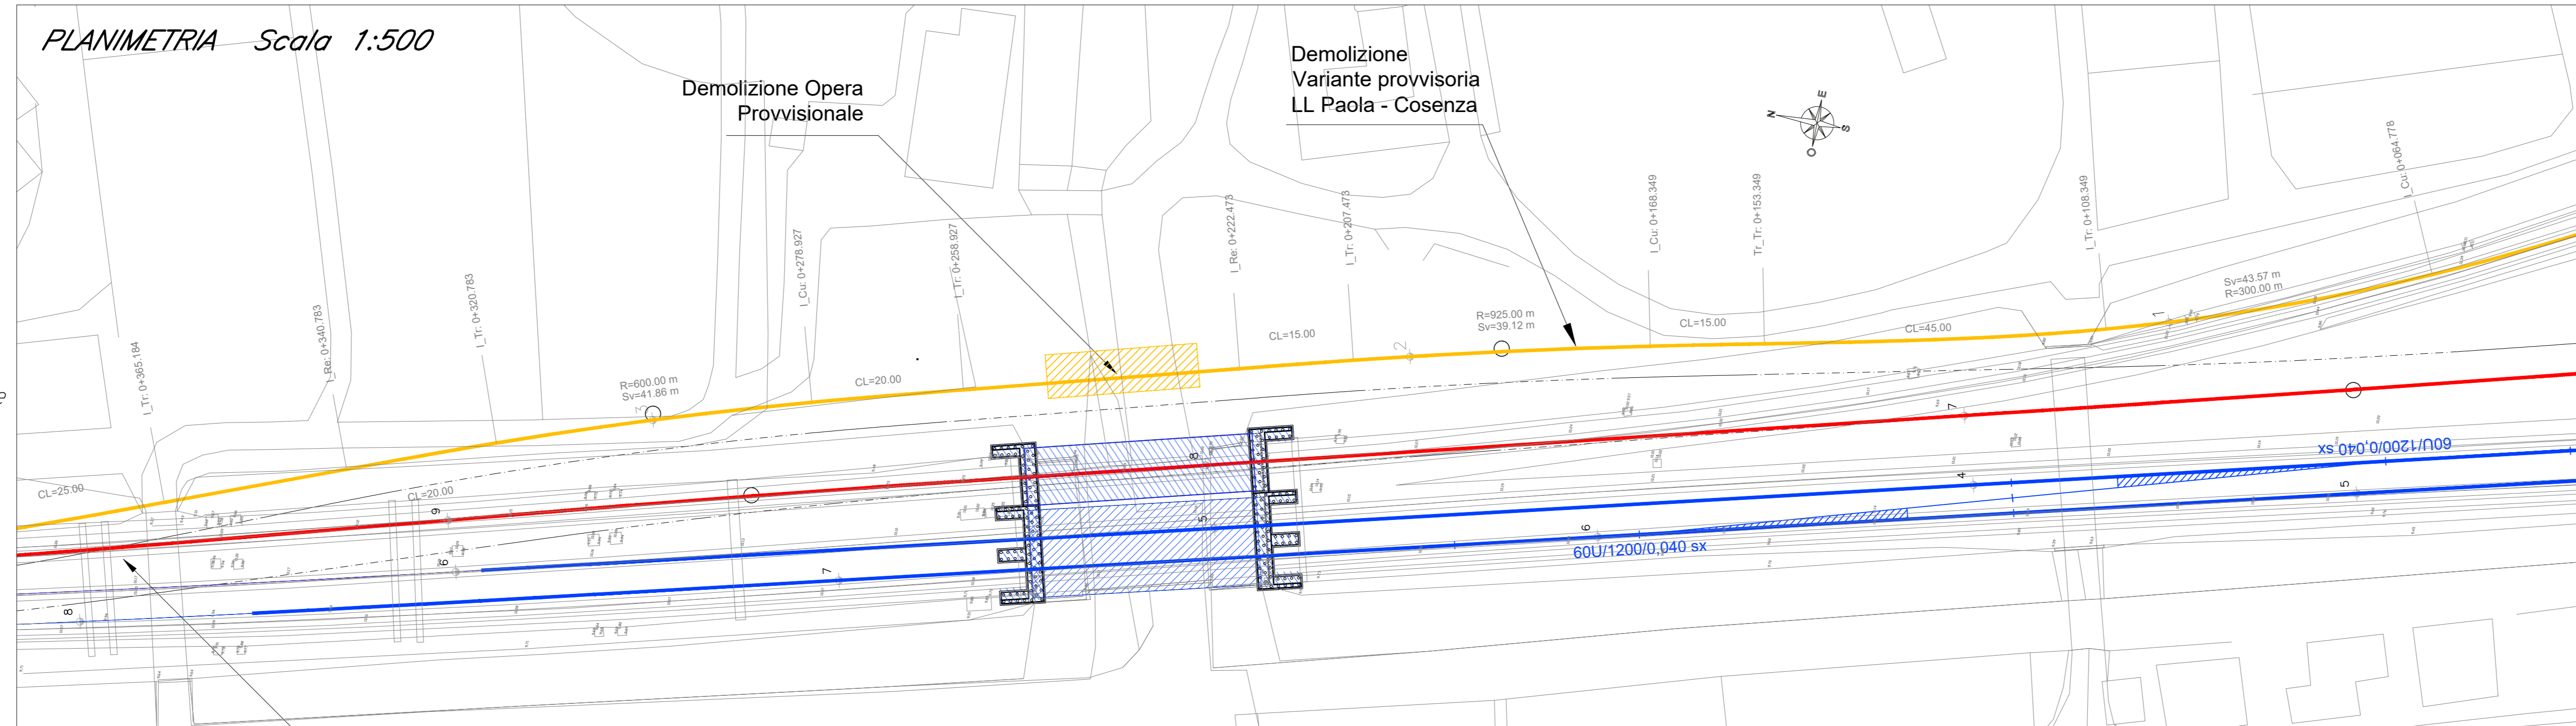

PIANTA CHIAVE

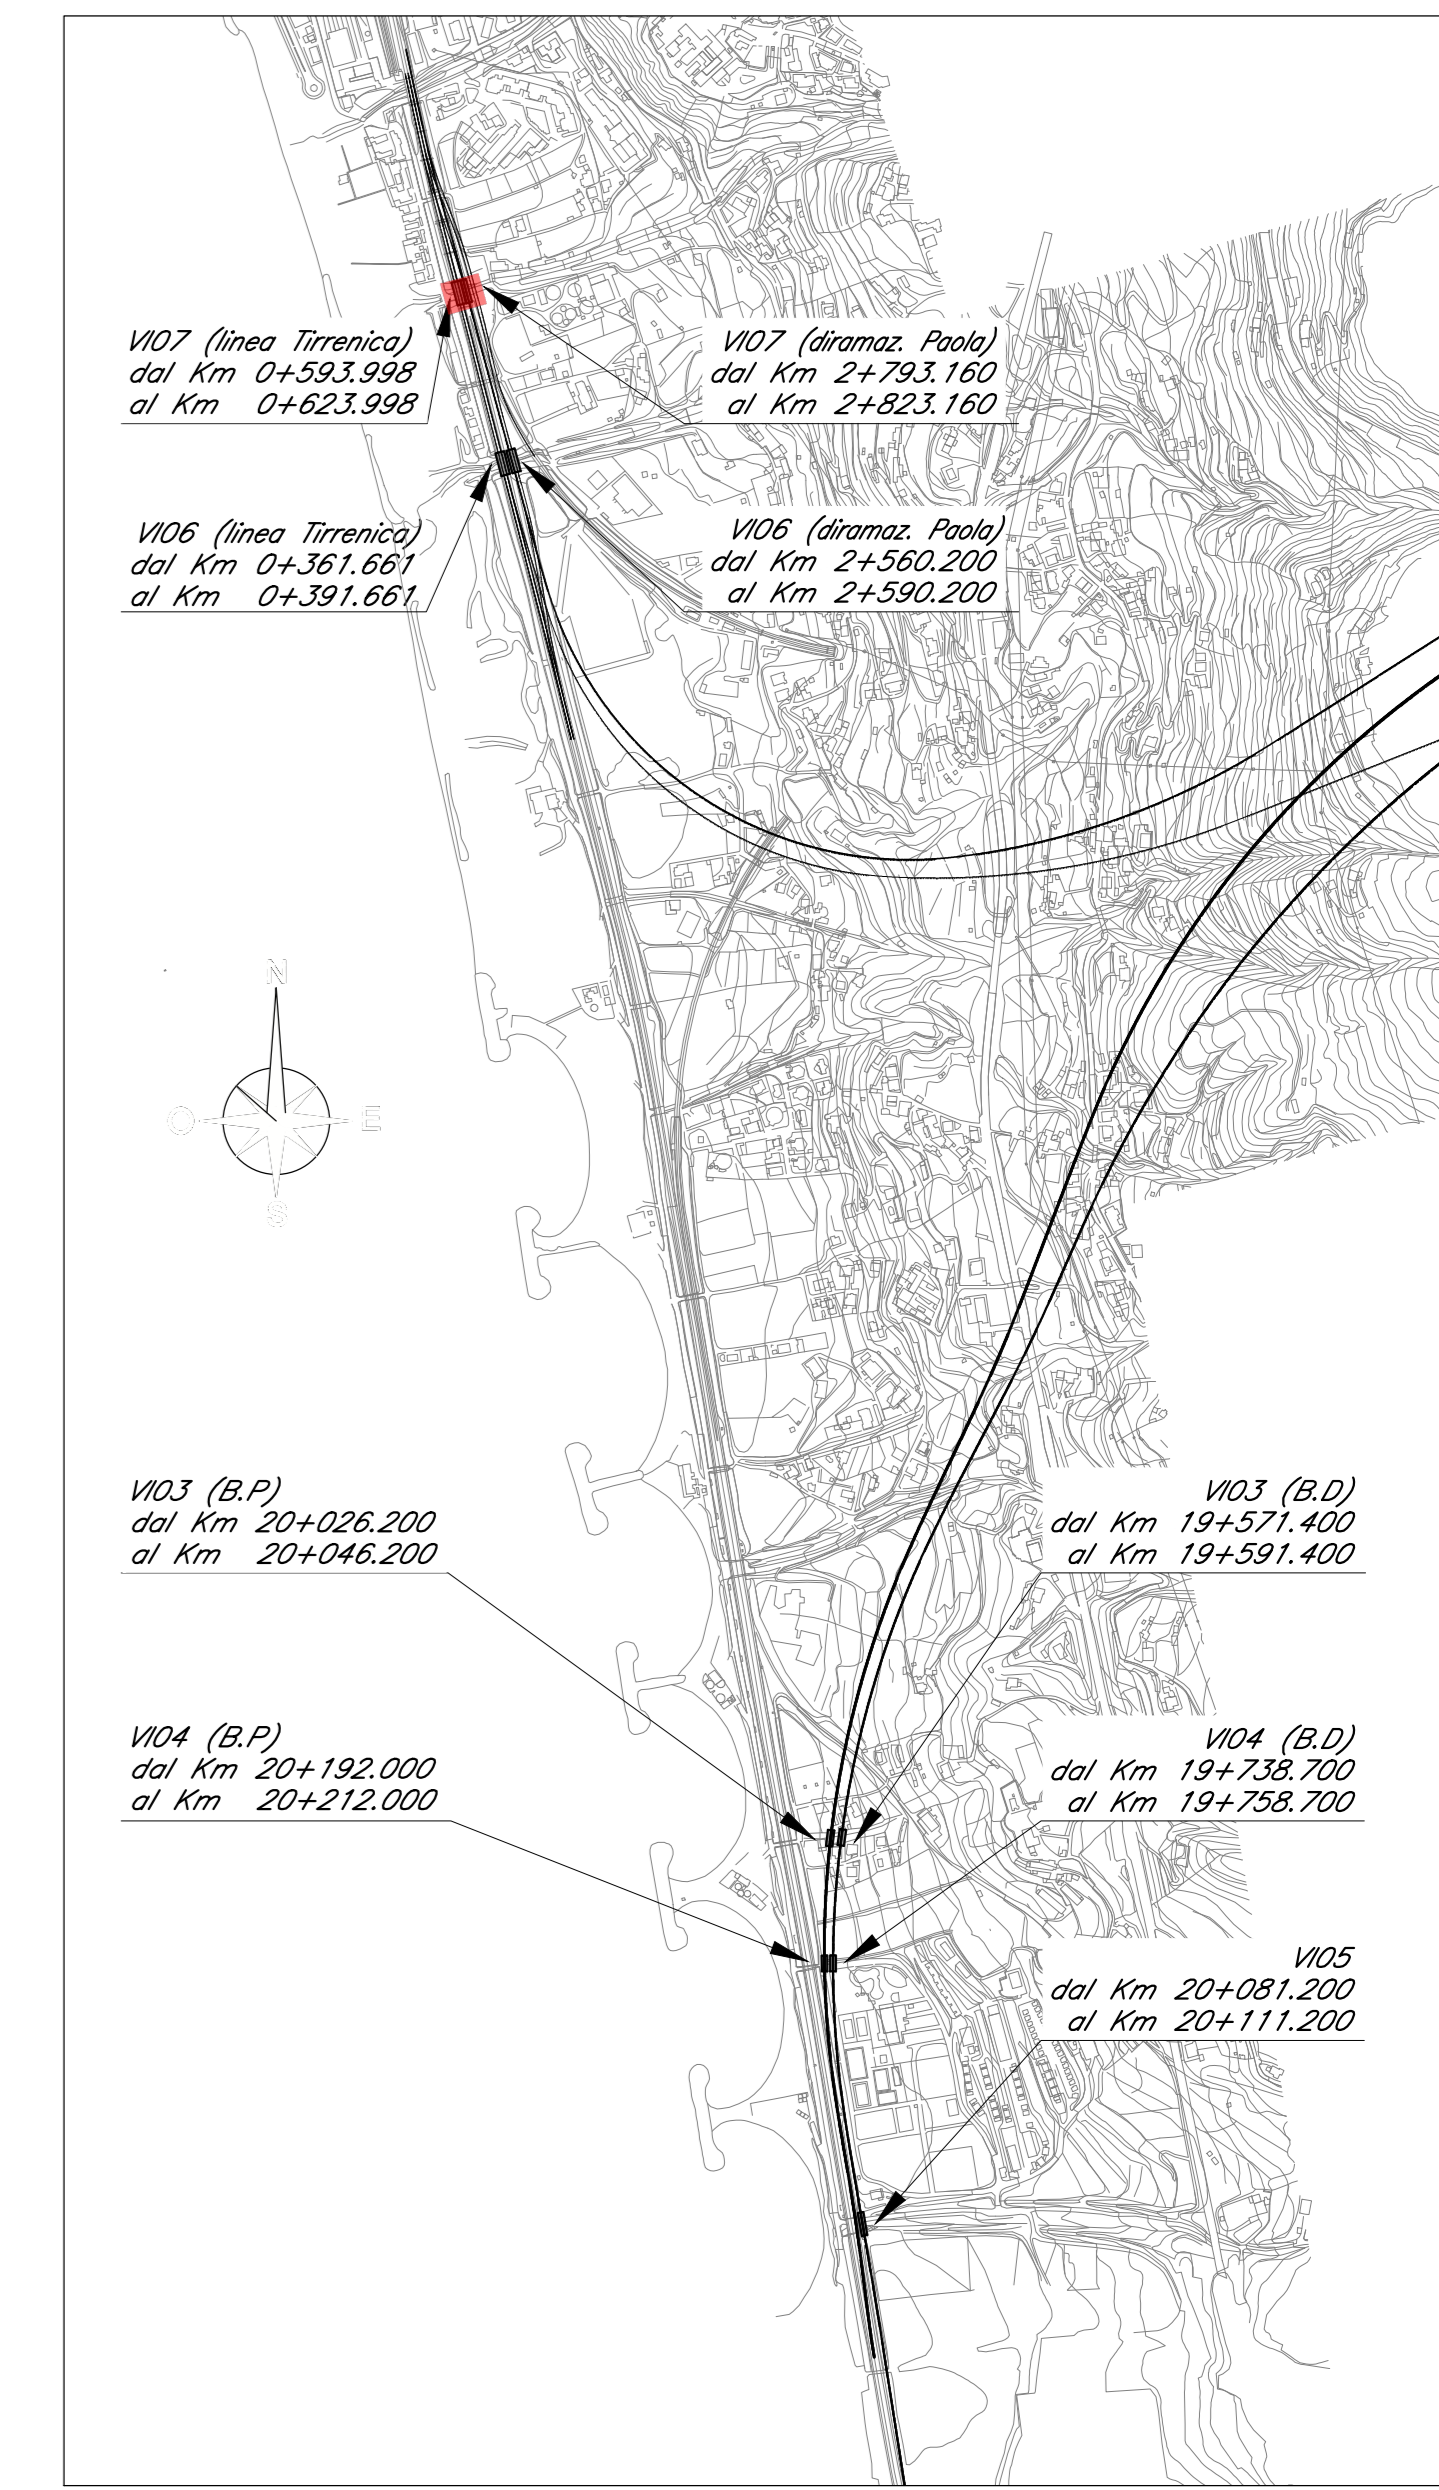

SEZIONE TRASVERSALE - PONTE GUIDO Lc=20,40m (in prossimità appoggi)

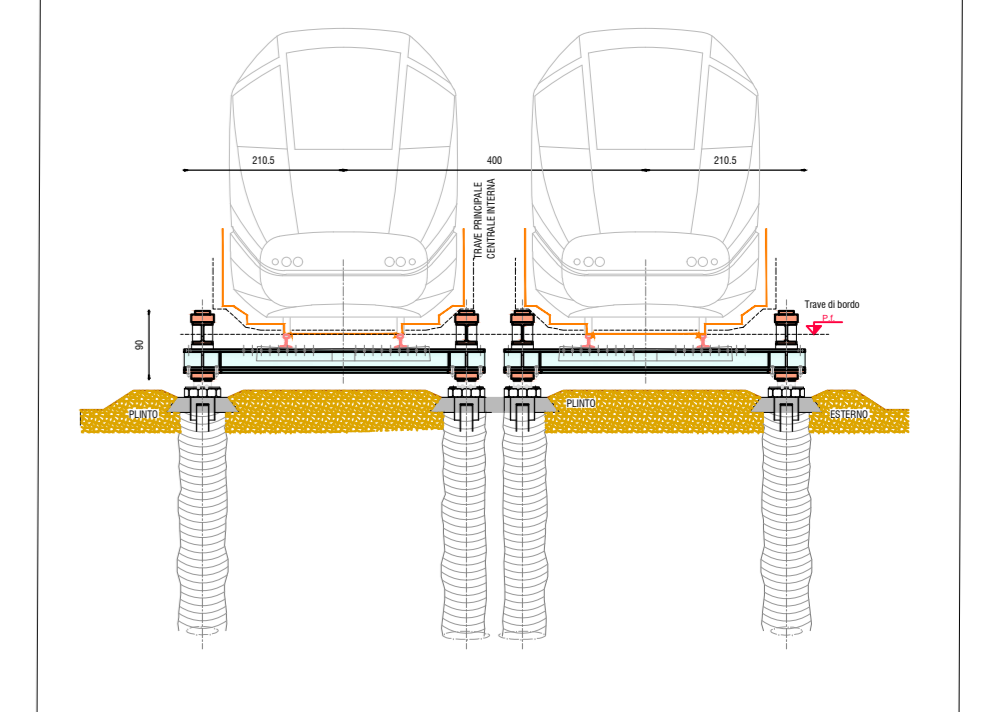

COMMITTENTE: **RFI** RETE FERROVIARIA ITALIANA GRUPPO FERROVIE DELLO STATO ITALIANE

PROGETTAZIONE: **ITALFERR** GRUPPO FERROVIE DELLO STATO ITALIANE

U.O. OPERE GEOTECNICHE

PROGETTO DI FATTIBILITA' TECNICA ED ECONOMICA

LINEA COSENZA - PAOLA / S. LUCIDO
NUOVA LINEA AV SALERNO - REGGIO CALABRIA
RADDOPPIO COSENZA - PAOLA / S.LUCIDO

VIADOTTI FERROVIARI
V107 - Ponte su Torrente Zio Petruzzo
Fasi esecutive

SCALA: 1:500

COMMESSA	LOTTO	FASE	ENTE	TIPO DOC.	OPERA/DISCIPLINA	PROGR.	REV.
RC1C	03	R	11	PZ	V10700	001	A

Rev.	Descrizione	Redatto	Data	Verificato	Data	Approvato	Data	Autorizzato Data
A	Emissione Cadenute	C. G. G.	Novembre 2021	S. L. G.	Novembre 2021	L. G. G.	Novembre 2021	L. G. G. Novembre 2021

File: RC1C03R11PZV10700001A.DWG