


Stralcio pianta livello banchine - Scala 1:200

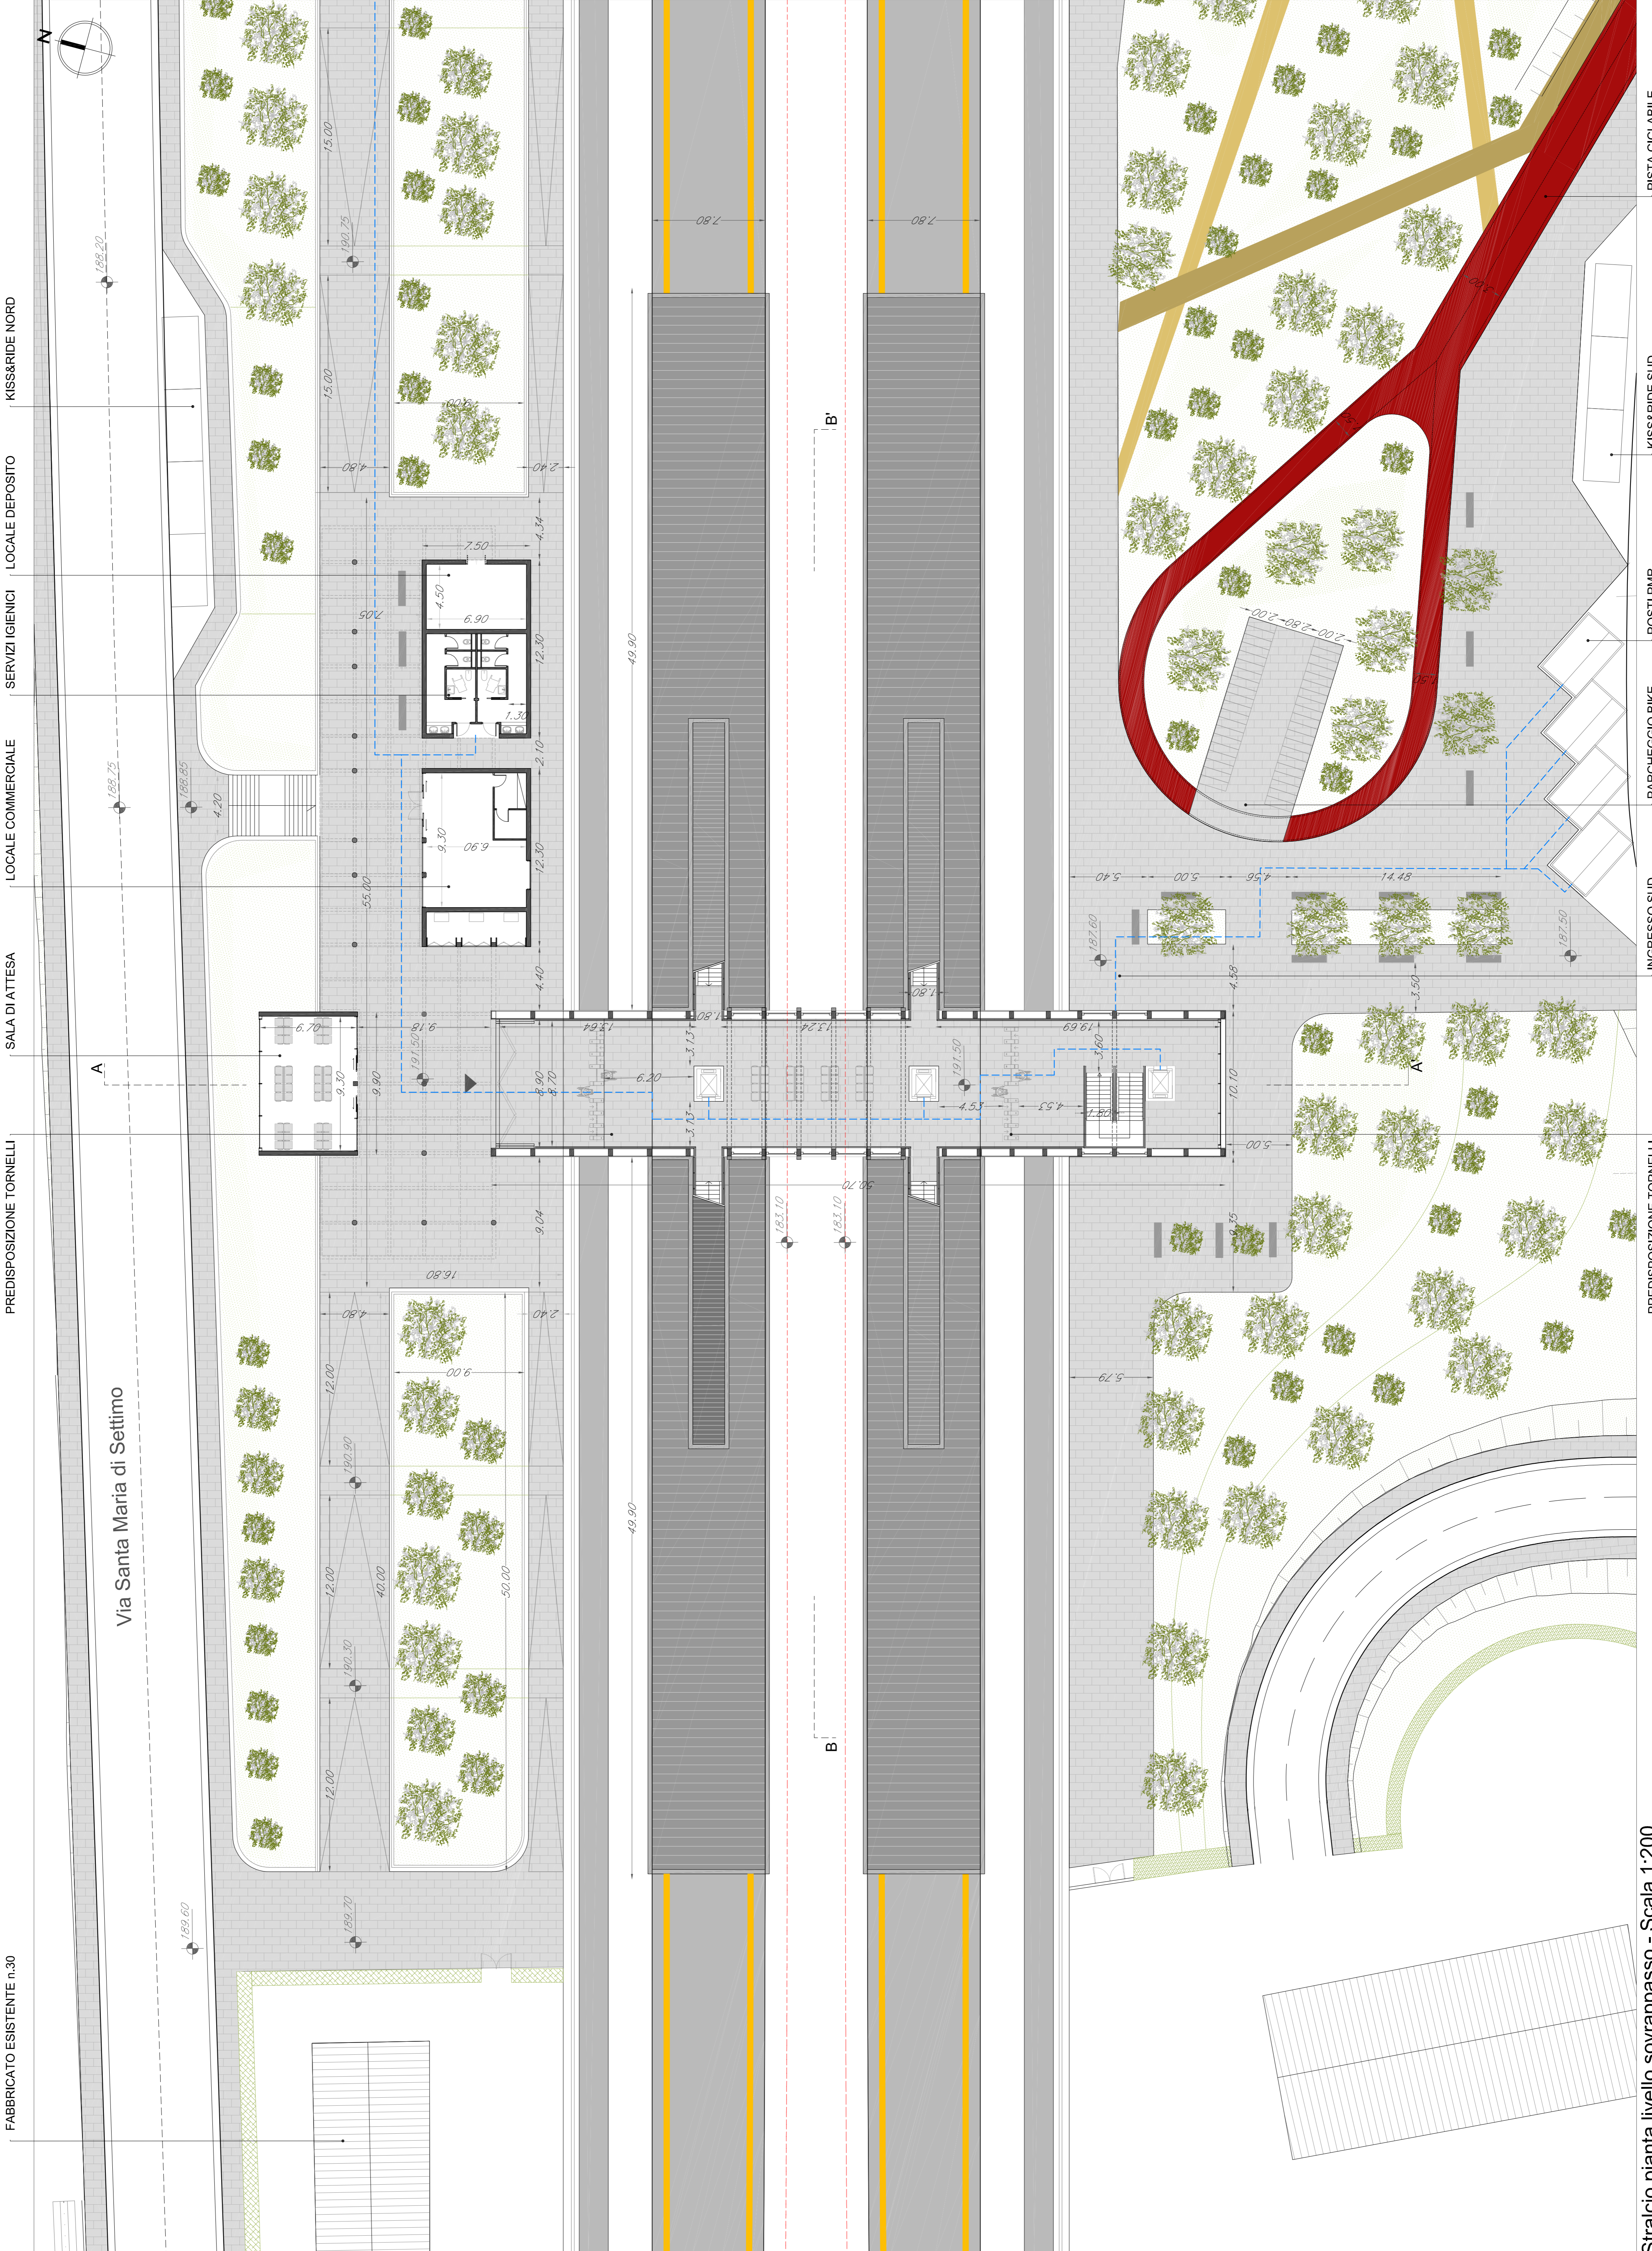

Stralcio pianta livello sovrappasso - Scala 1:200

COMMITTENTE:
RA
GRUPPO IRPNOVA DELLO STATO ITALIANO

PROGETTAZIONE:
ITALFERR
INGENIERI ASSOCIATI

U.O. ARCHITETTURA STAZIONI E TERRITORIO

PROGETTO DI FATTIBILITA' TECNICA ED ECONOMICA

LINEA COSENZA - PAOLA / S. LUCIDO
NUOVA LINEA AV/ SALERNO - REGGIO CALABRIA
RADDOPPIO COSENZA - PAOLA / S. LUCIDO

STAZIONE DI RENDE

STRALCI PIANTE BANCHINE E SOVRAPPASSO

SCALA: 1:200


COMMESSA: LOTTO FASE ENTE: TIPO DOC. OPERAZIONE/PIENA. PROGR. REV.

RC1C 03 R 44 P9 FV0100 001 B

| Nr. | Descrizione | Redatto | Data | Verificato | Data | Approvato | Data | Autore/Rev. Data |
|-----|----------------|---------------|------------|------------|------------|-----------|------------|------------------|
| A | Emessa in fase | PROGETTAZIONE | 03/07/2023 | VERIFICATO | 03/07/2023 | APPROVATO | 03/07/2023 | 03/07/2023 |
| B | Emessa in fase | PROGETTAZIONE | 03/07/2023 | VERIFICATO | 03/07/2023 | APPROVATO | 03/07/2023 | 03/07/2023 |

AUTORIZZAZIONE DEL DIRETTORE REGIONALE DEL TERRITORIO, DELL'AMBIENTE E DEL PATRIMONIO CULTURALE
 REGIONE CALABRIA - DIREZIONE REGIONALE DEL TERRITORIO, DELL'AMBIENTE E DEL PATRIMONIO CULTURALE
 C/OSI/2023/1000018

FIRME: RC1C03R44P9FV0100001B

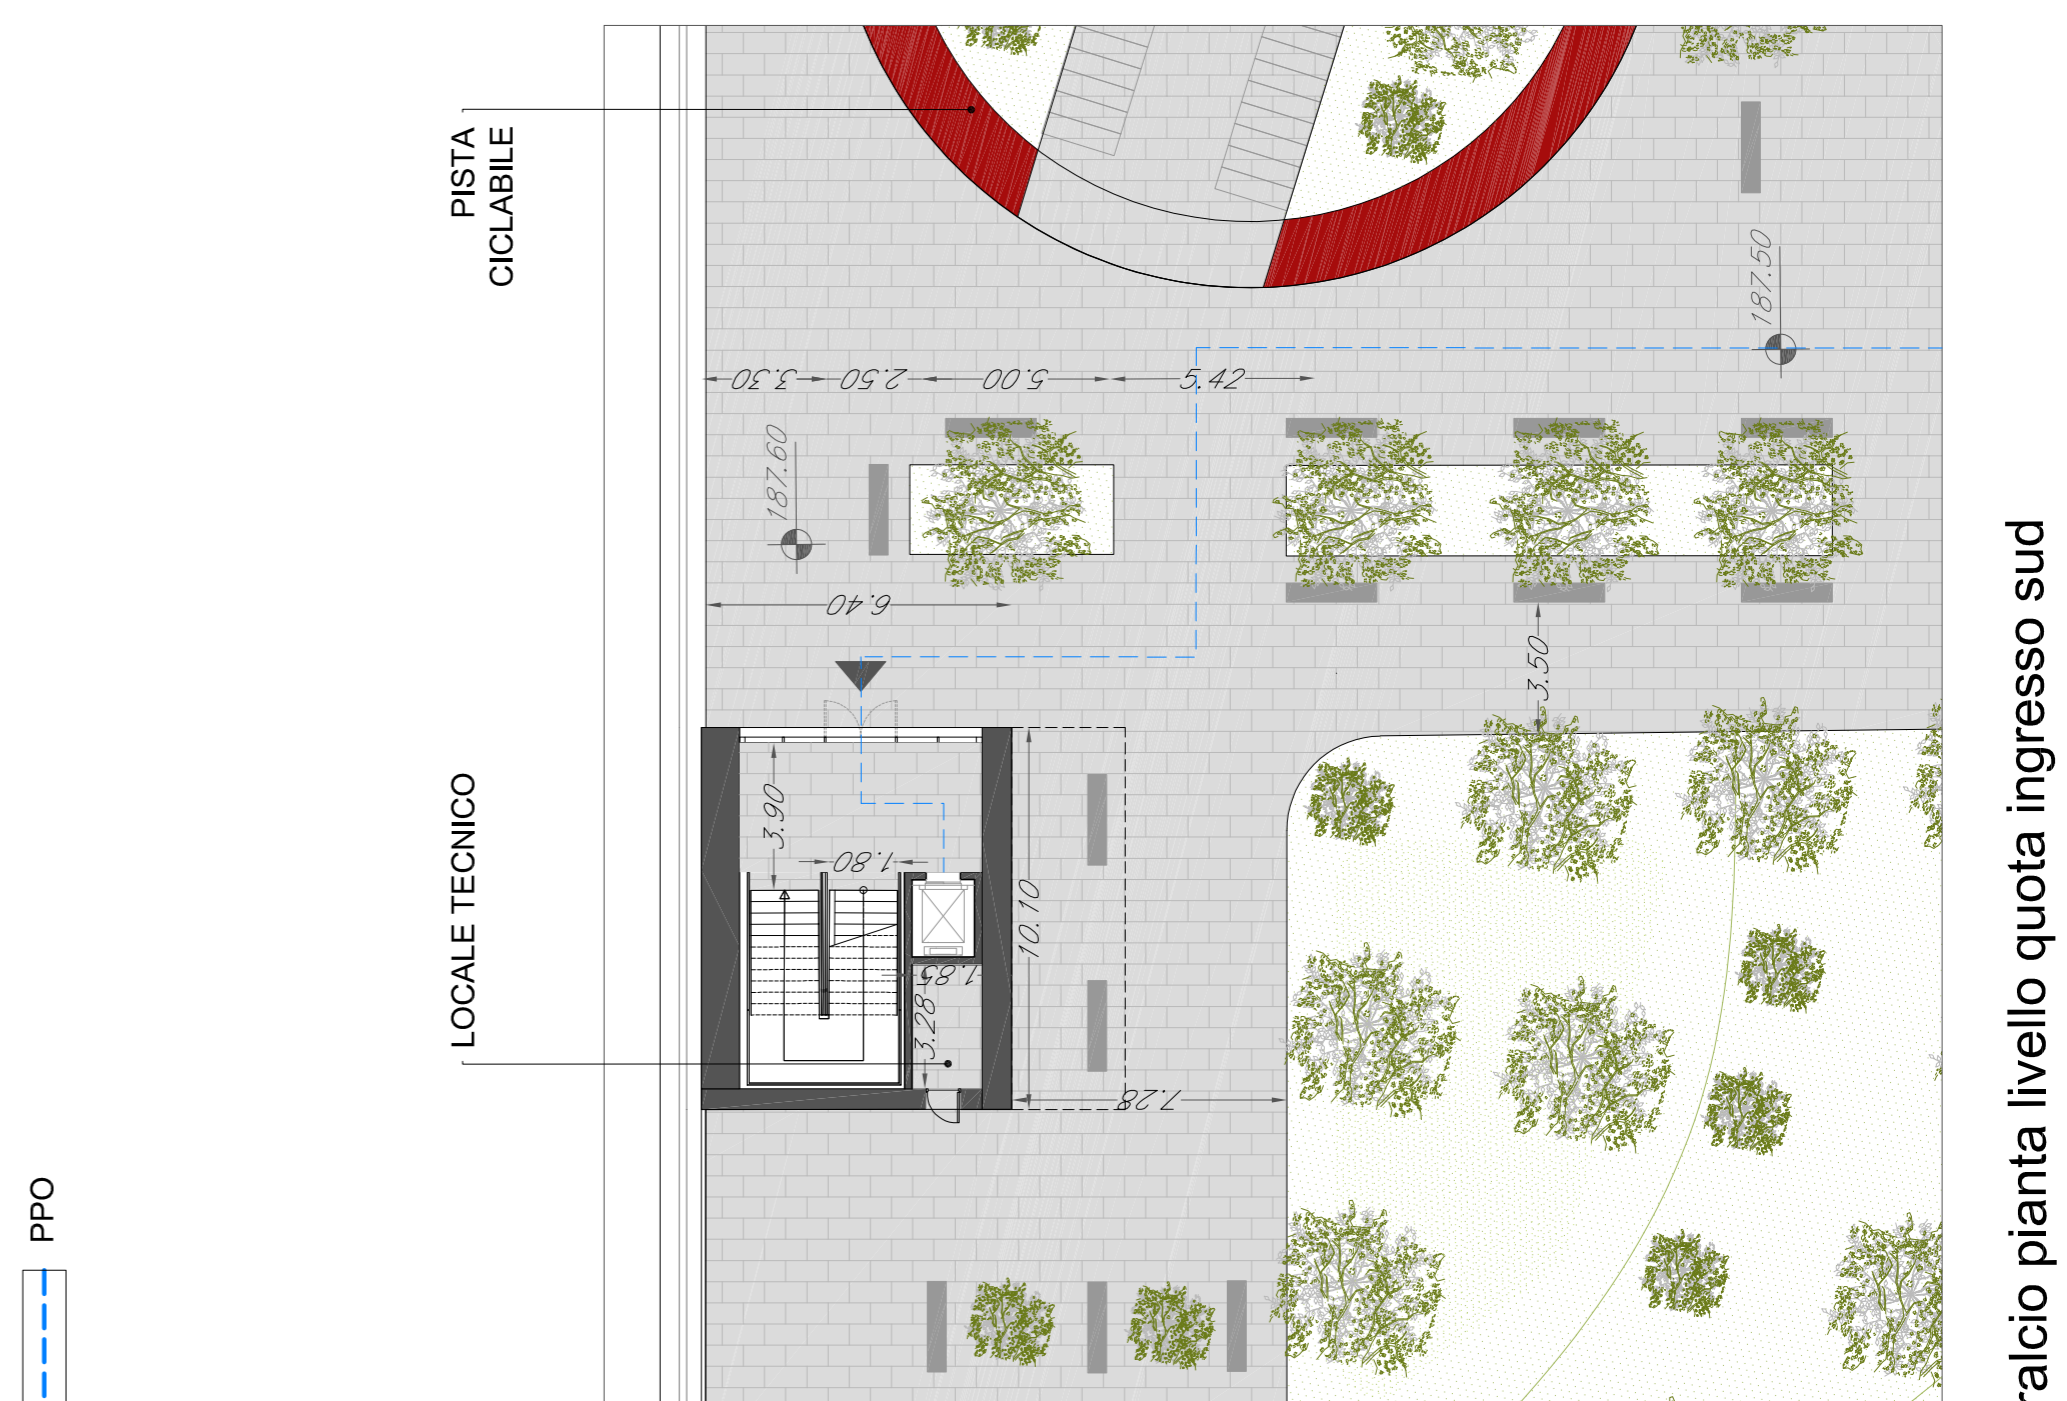

Stralcio pianta livello quota ingresso sud
Scala 1:200