

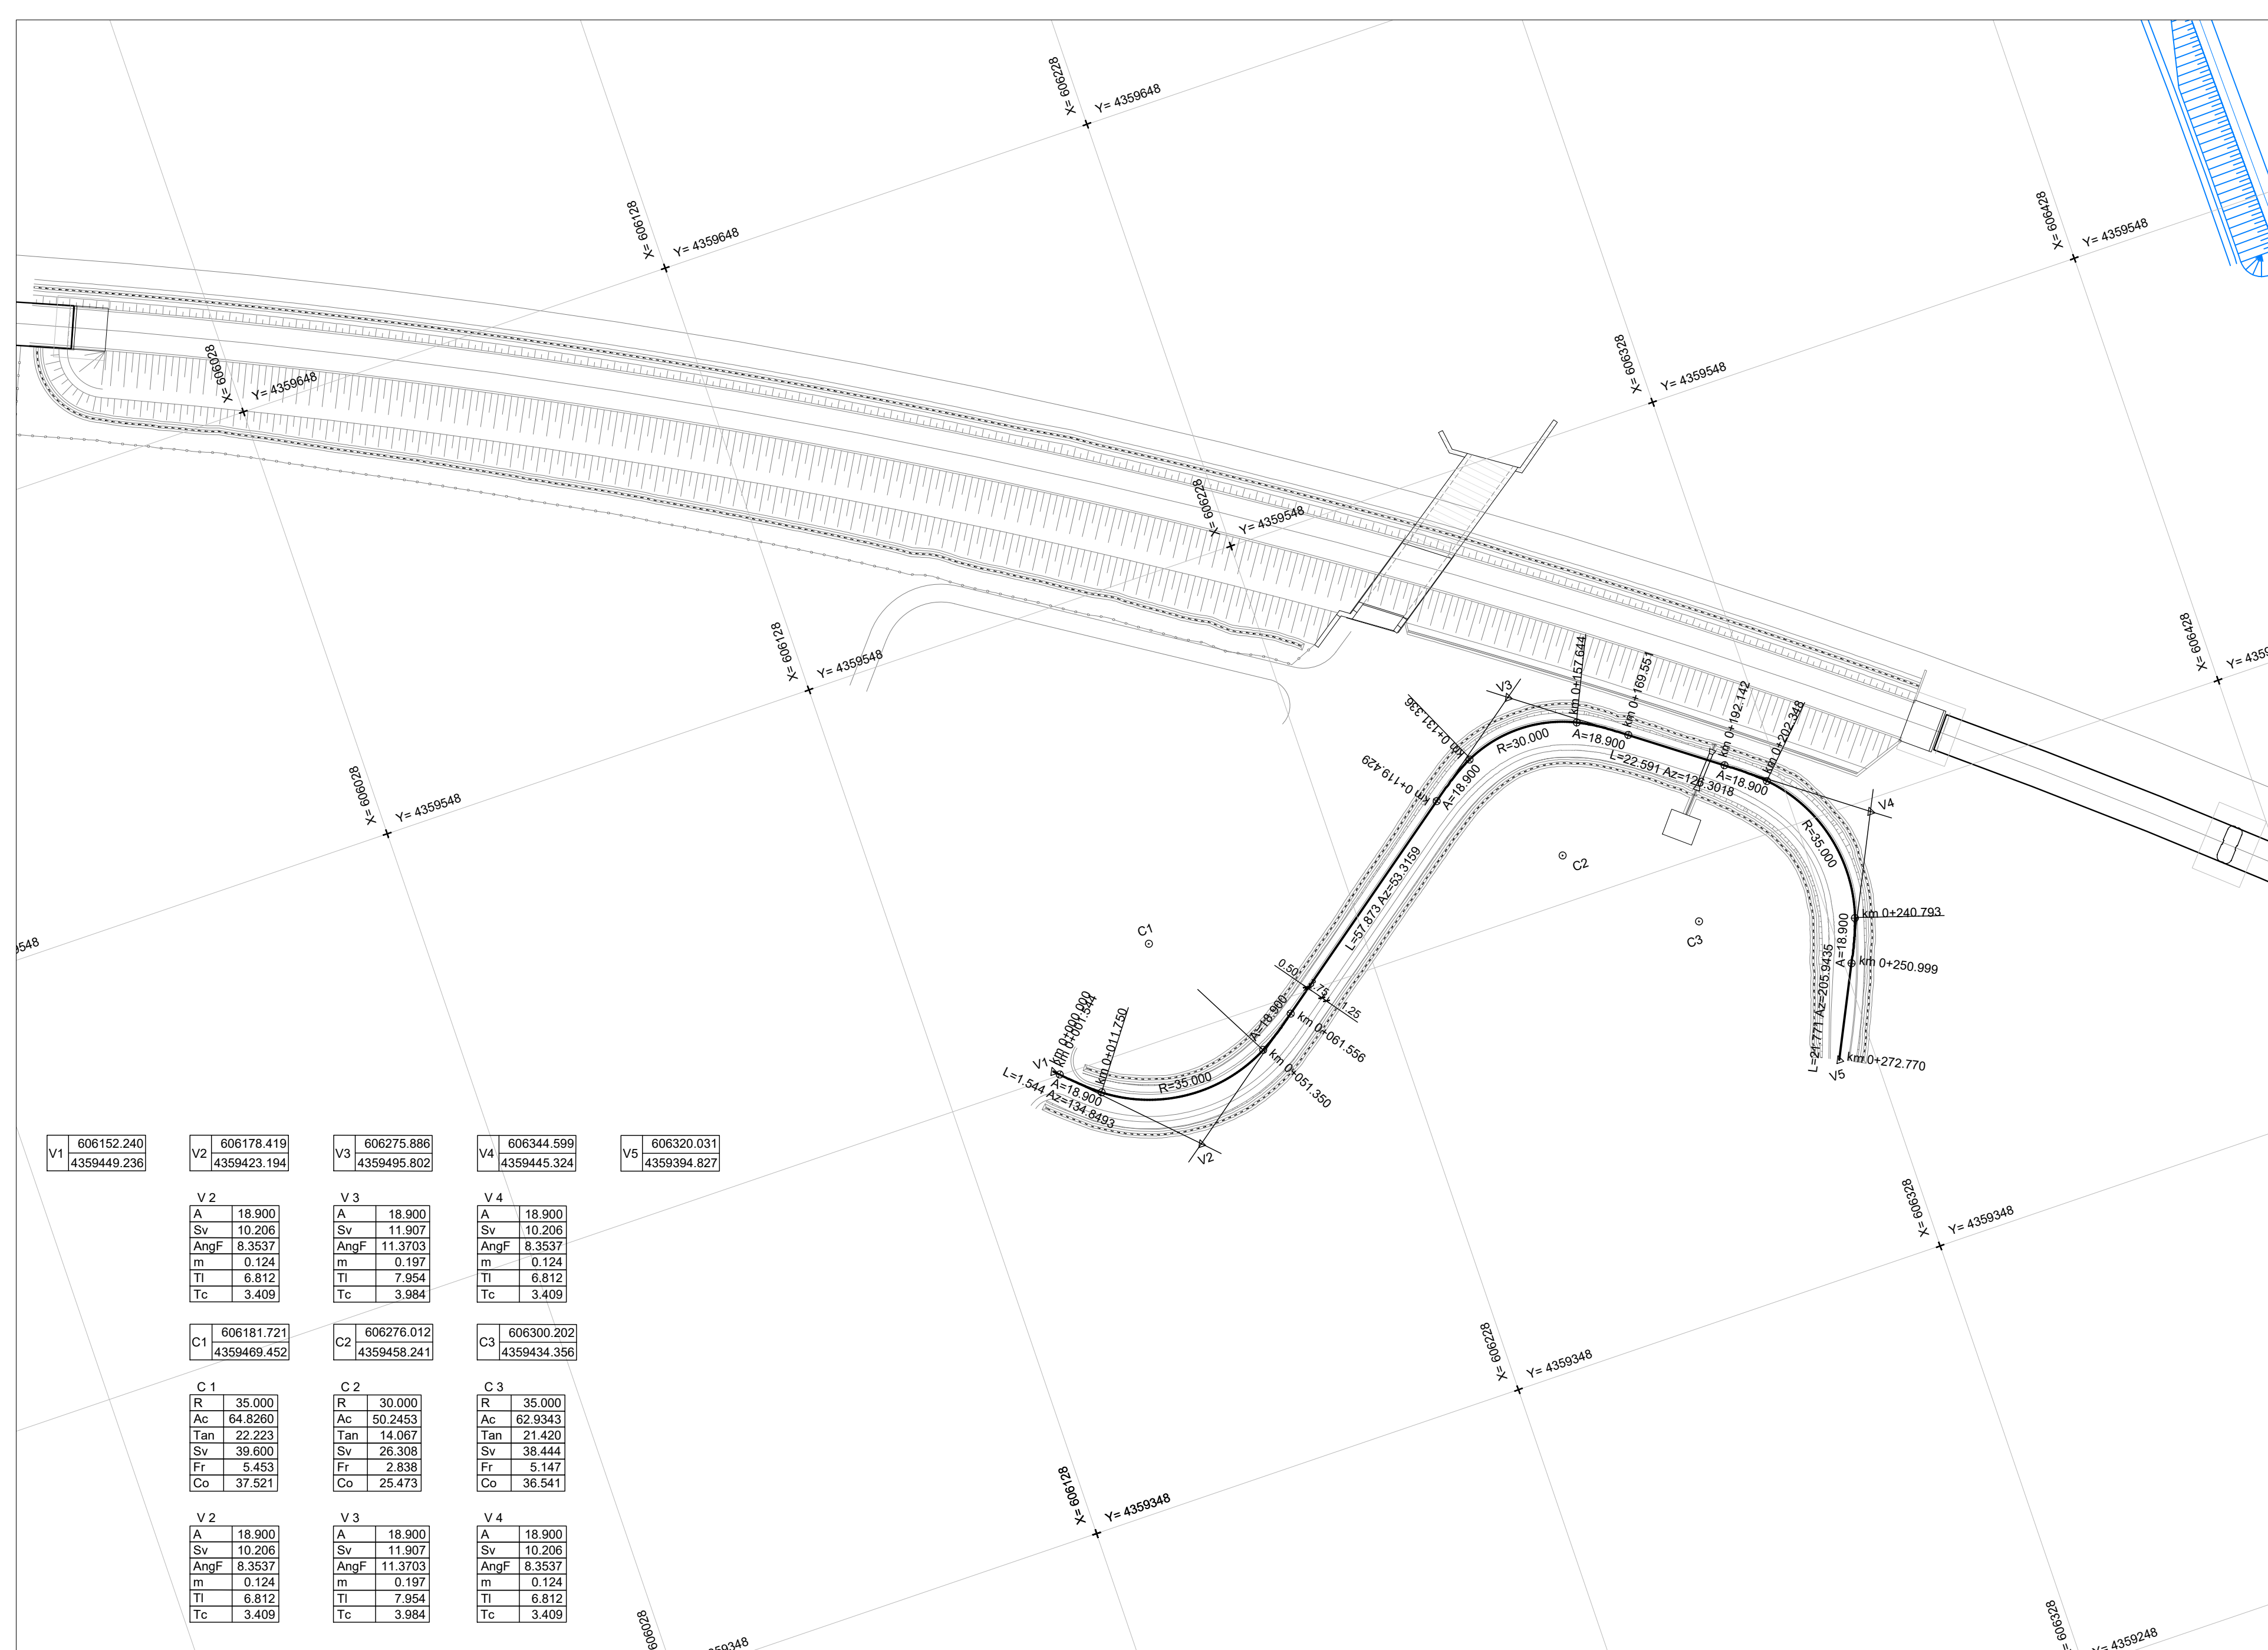
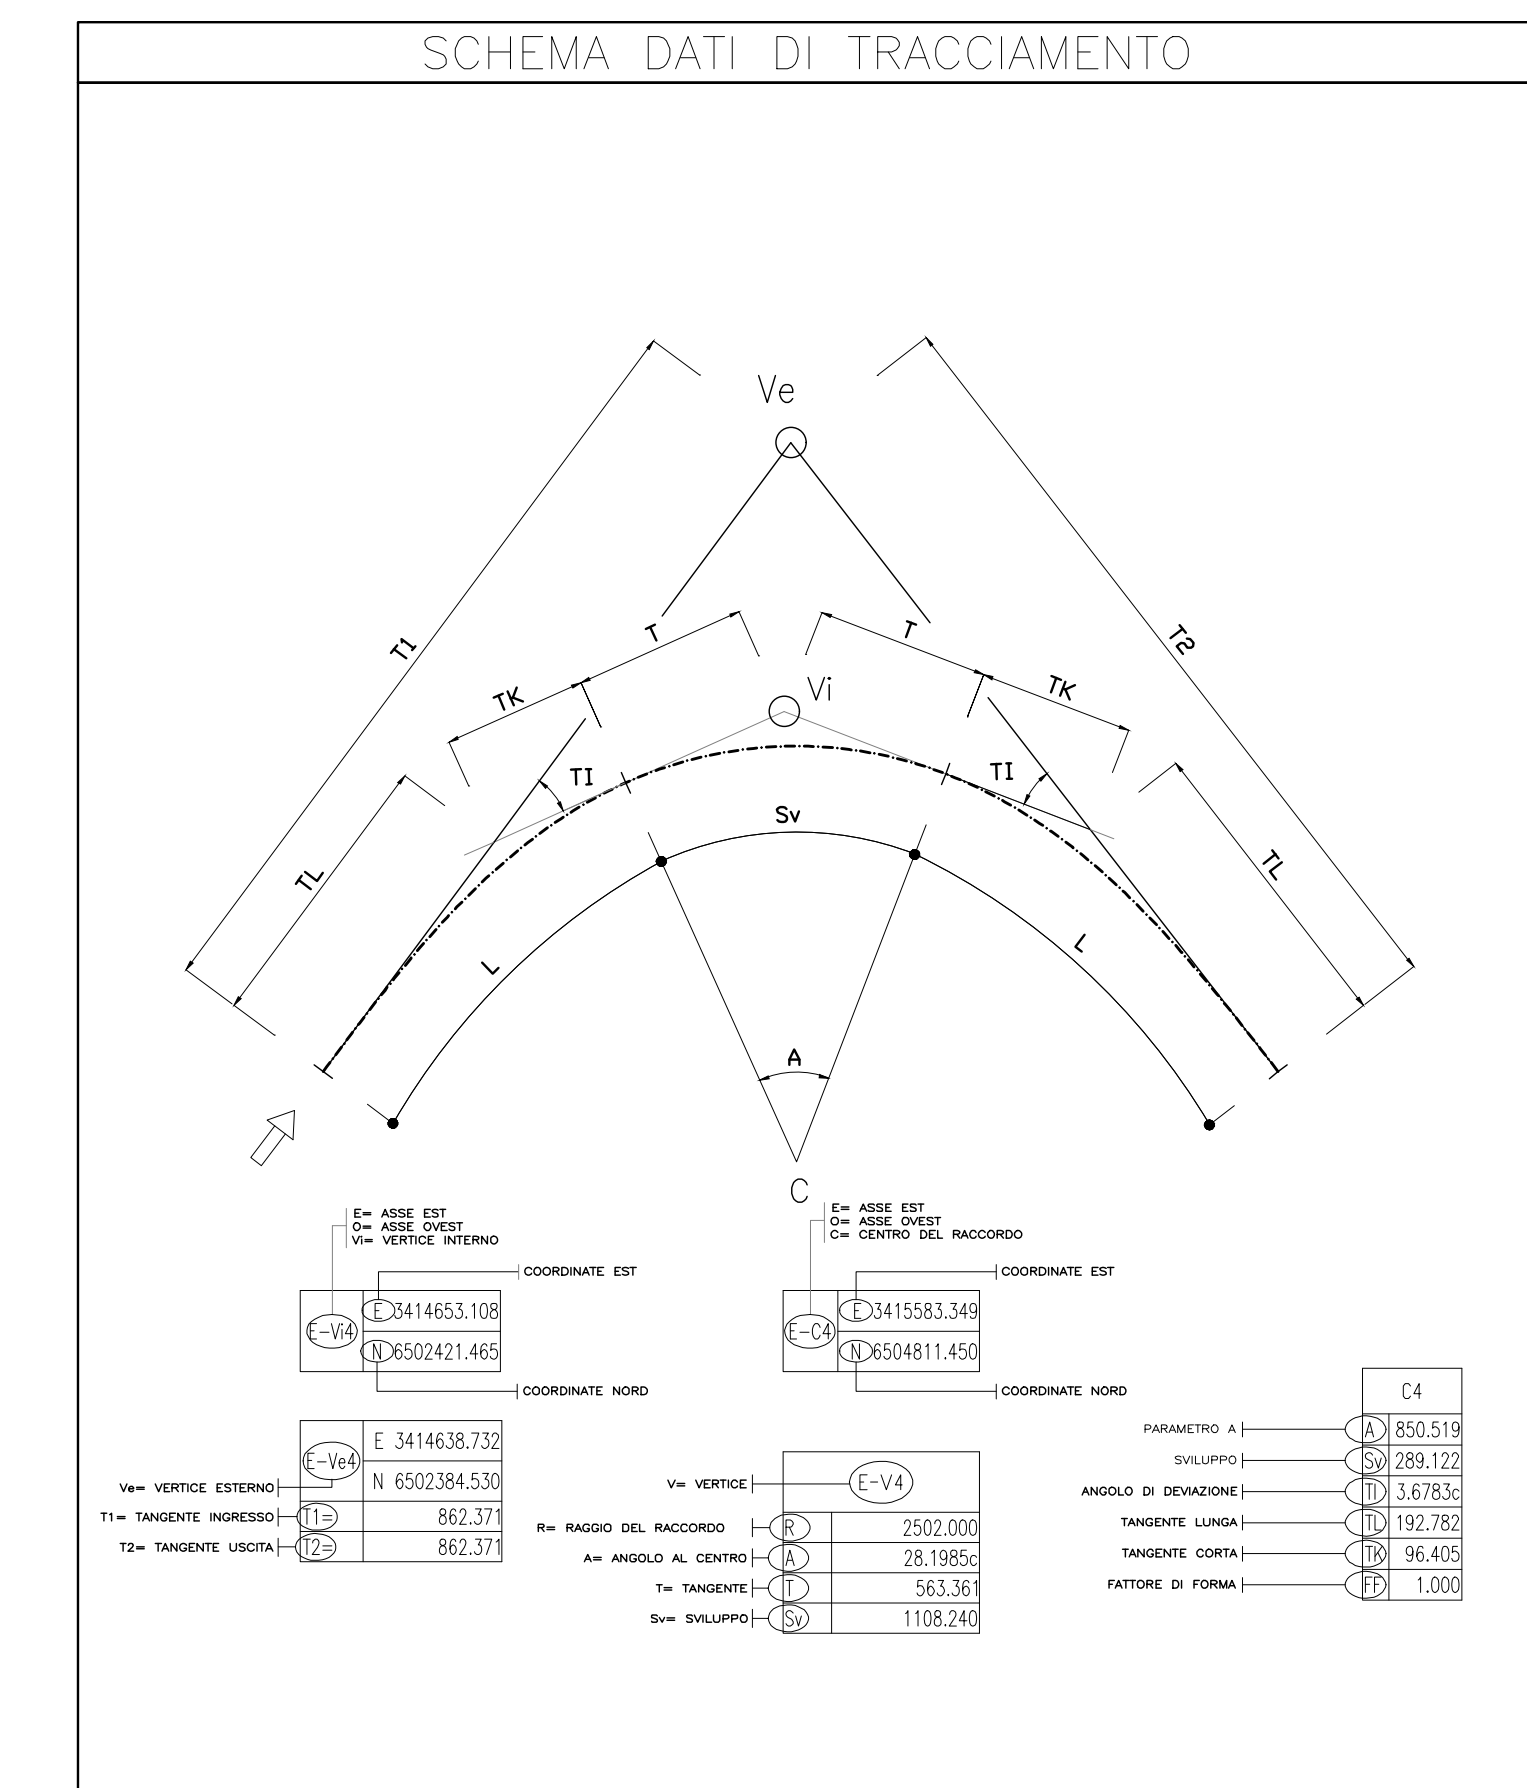


PLANIMETRIA DI PROGETTO NV01 - Scala 1:1000

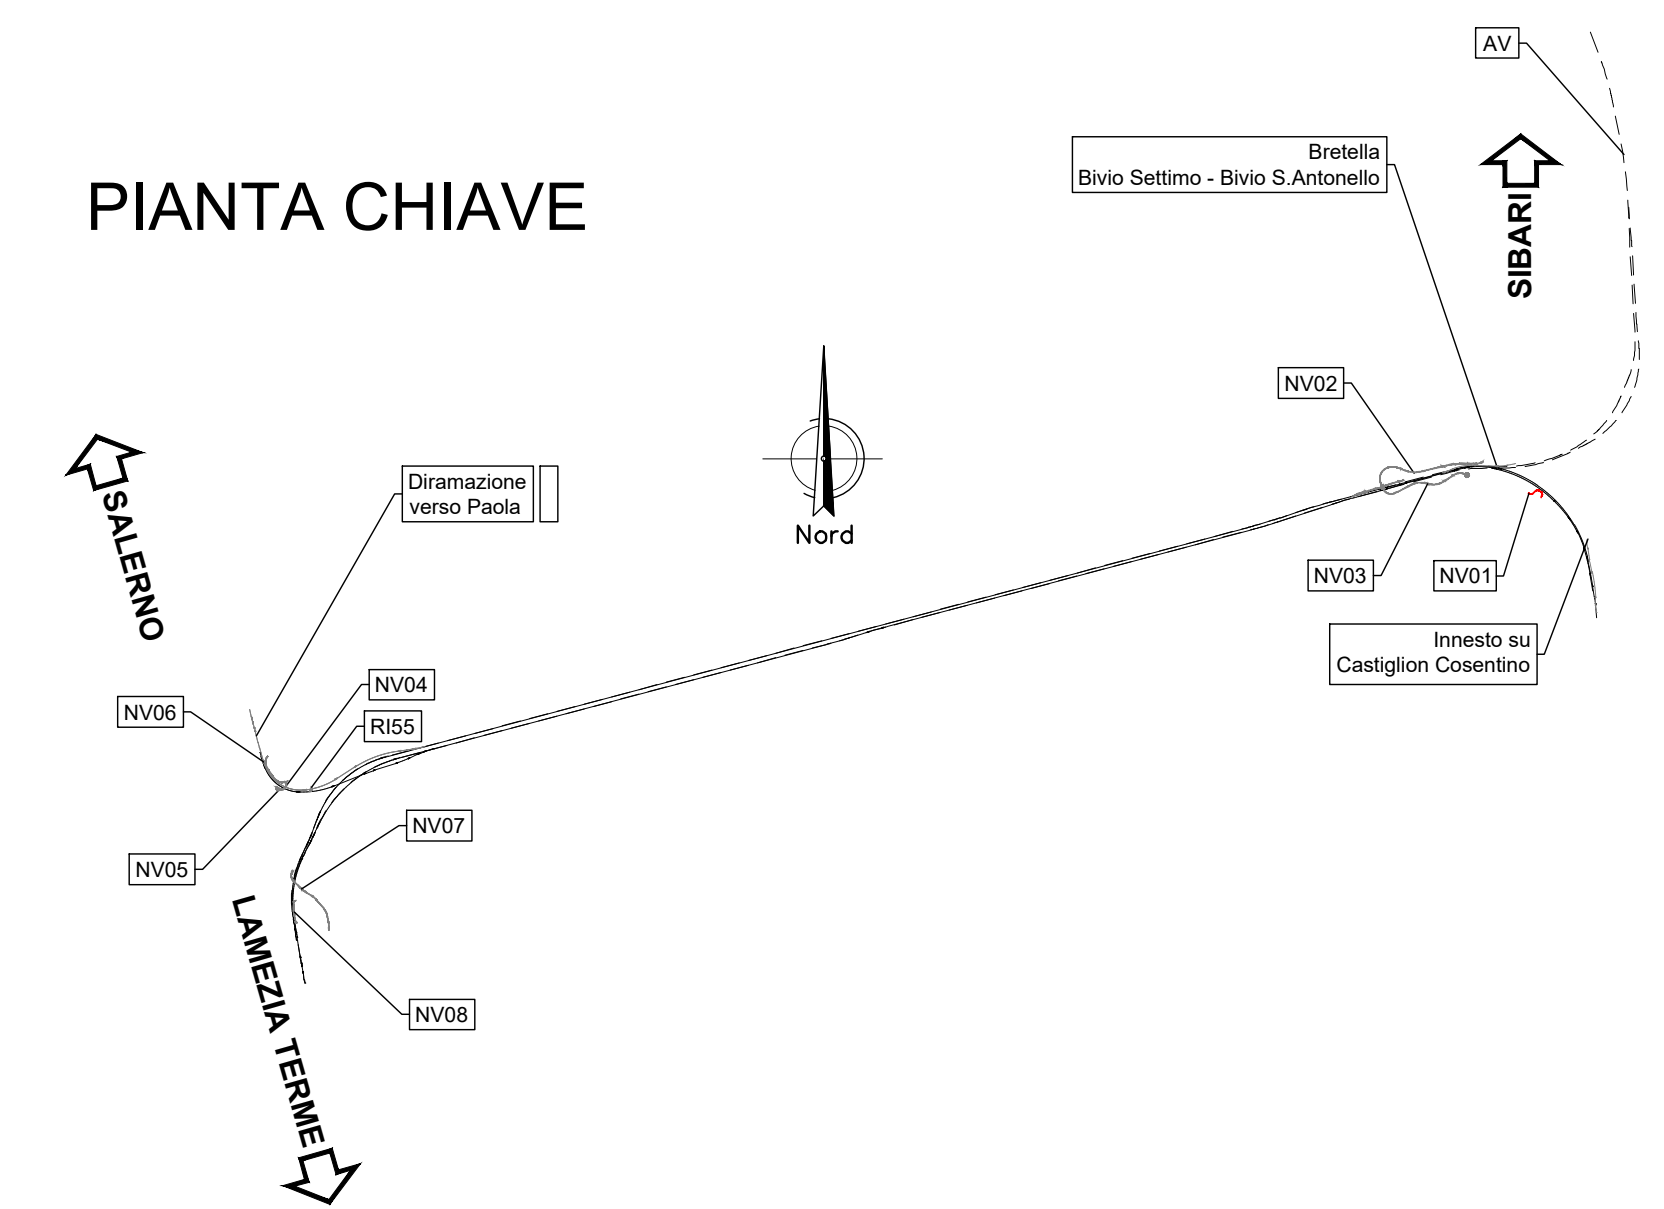

PLANIMETRIA DI TRACCIAMENTO NV01 - Scala 1:1000

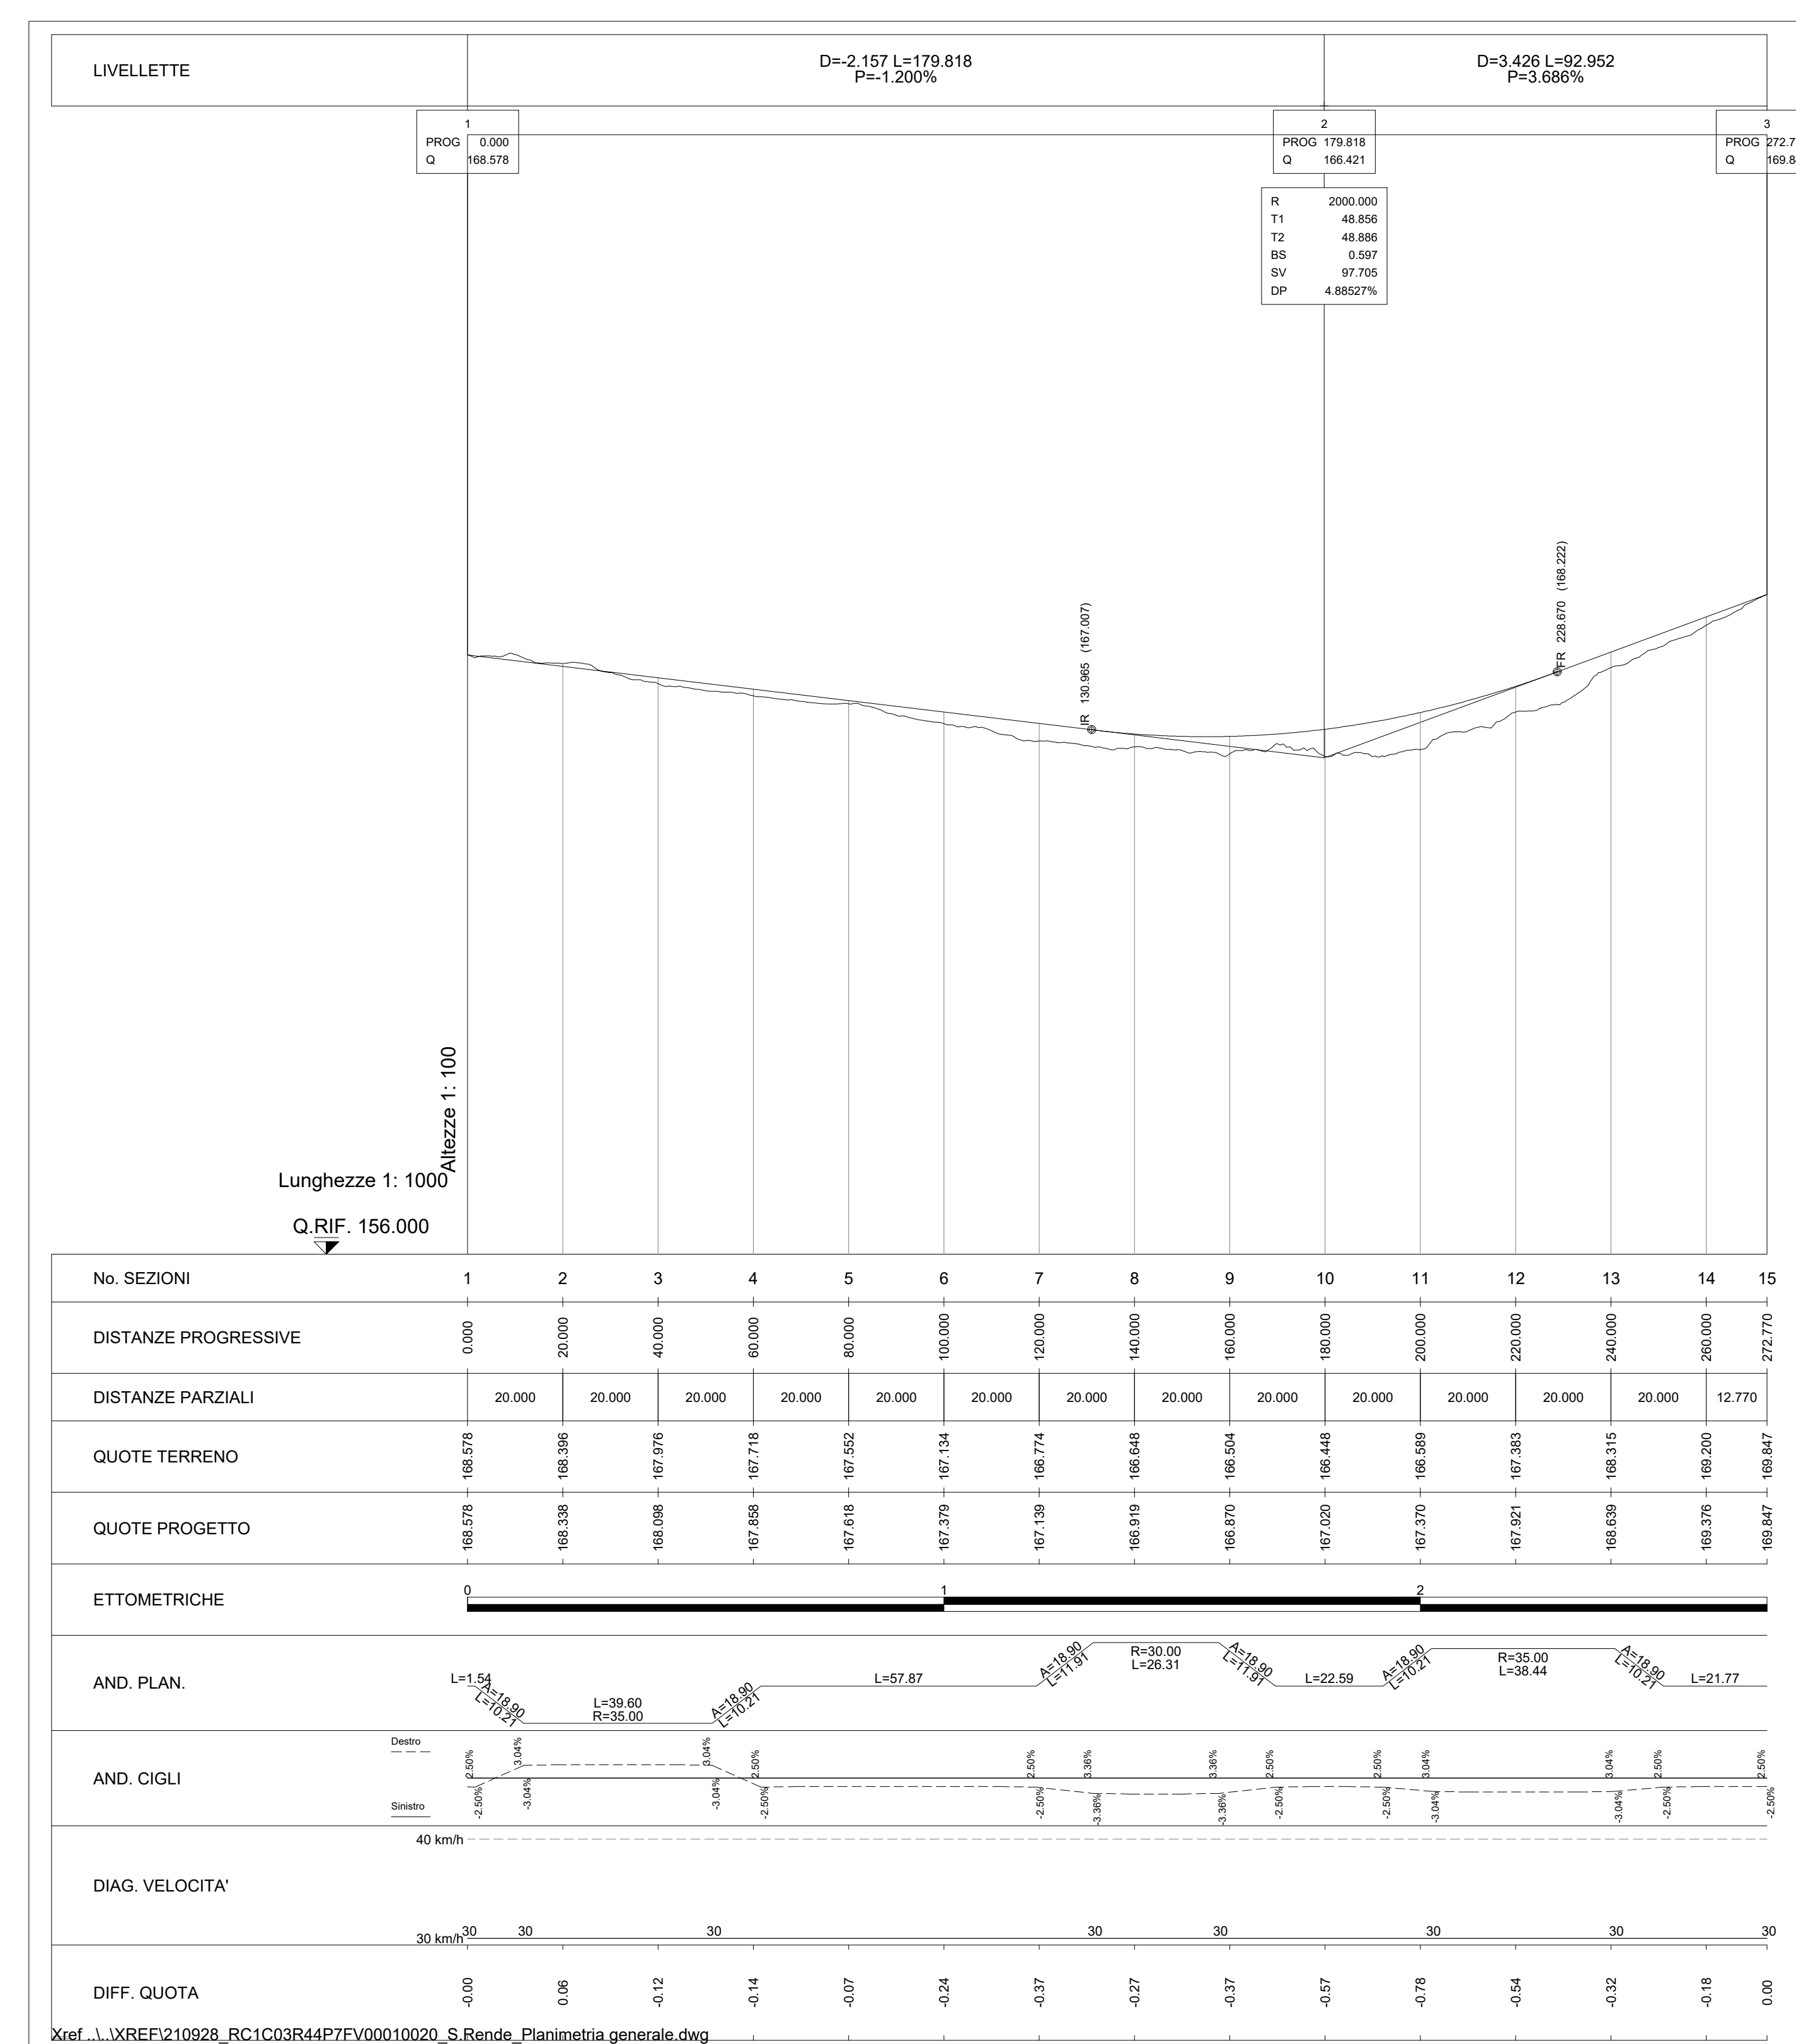

PROFILO NV01 - Scala 1:1000 1:1000

COMMITTENTE: **RFI** RETE FERROVIARIA ITALIANA GRUPPO FERROVIE DELLO STATO ITALIANE

PROGETTAZIONE: **ITALFERR** GRUPPO FERROVIE DELLO STATO ITALIANE

U.O. PROGETTAZIONE LINEE NODI E ARMAMENTO

PROGETTO DI FATTIBILITA' TECNICA ED ECONOMICA

LINEA COSENZA - PAOLA / S. LUCIDO
NUOVA LINEA AV SALERNO - REGGIO CALABRIA
RADDOPPIO COSENZA - PAOLA / S. LUCIDO

VIABILITA'
 NV01 - Ripristino viabilita' esistente

Planoprofilo e tracciamento

SCALA: 1:1000/100

| COMMESSA | LOTTO | FASE | ENTE | TIPO DOC. | OPERA/DISCIPLINA | PROGR. | REV. |
|----------|-------|------|------|-----------|------------------|--------|------|
| RC1C | 03 | R | 13 | L7 | NV0100 | 001 | B |

| Rev. | Descrizione | Redatto | Data | Verificato | Data | Approvato | Data | Autorezzato Data |
|------|---------------------------------|------------|----------|-------------|----------|-------------|----------|------------------|
| A | Emissione esecutiva | S. Zappalà | Nov-2021 | L. Di Biase | Nov-2021 | [Signature] | Nov-2021 | V. Goffanti |
| B | Emissione e stampa di contratto | S. Zappalà | Nov-2021 | L. Di Biase | Nov-2021 | [Signature] | Nov-2021 | V. Goffanti |

File: RC1C.0.3.R.13.L7.NV.01.0.0.001.B