



PLANIMETRIA DI PROGETTO NV02-2 - Scala 1:1000

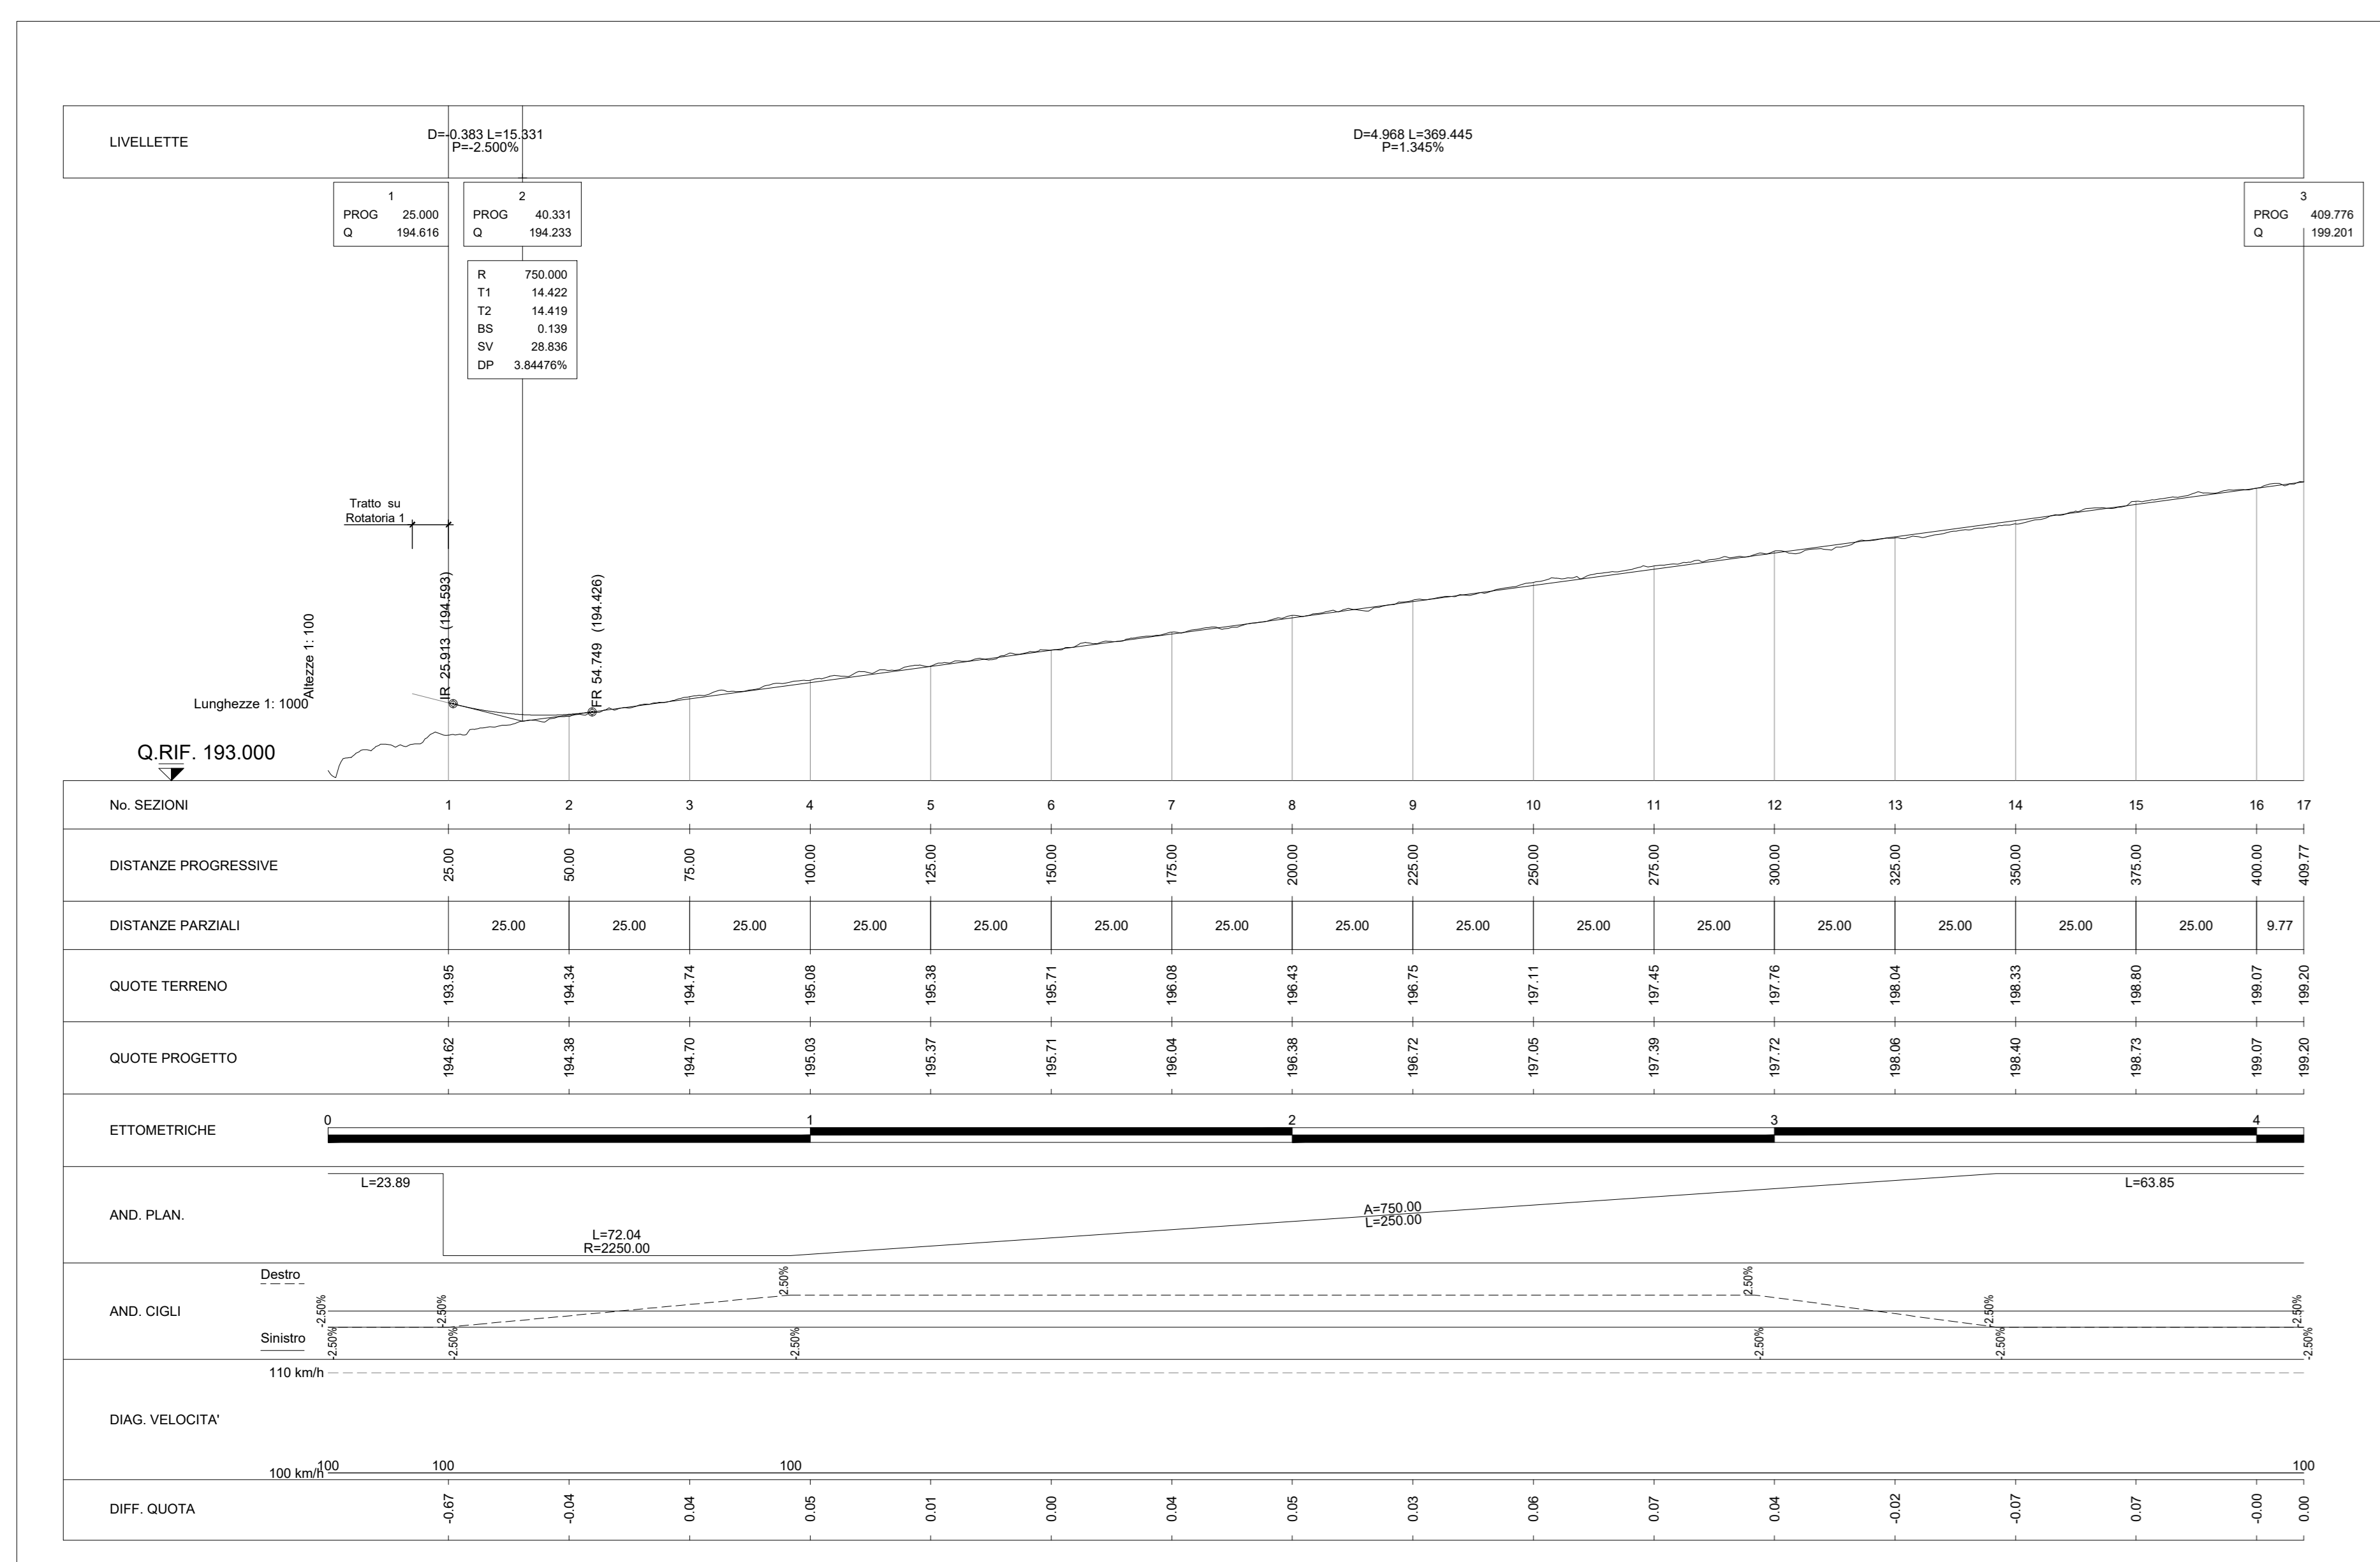


PROFILO NV02-2 - Scala 1:1000 /1:100

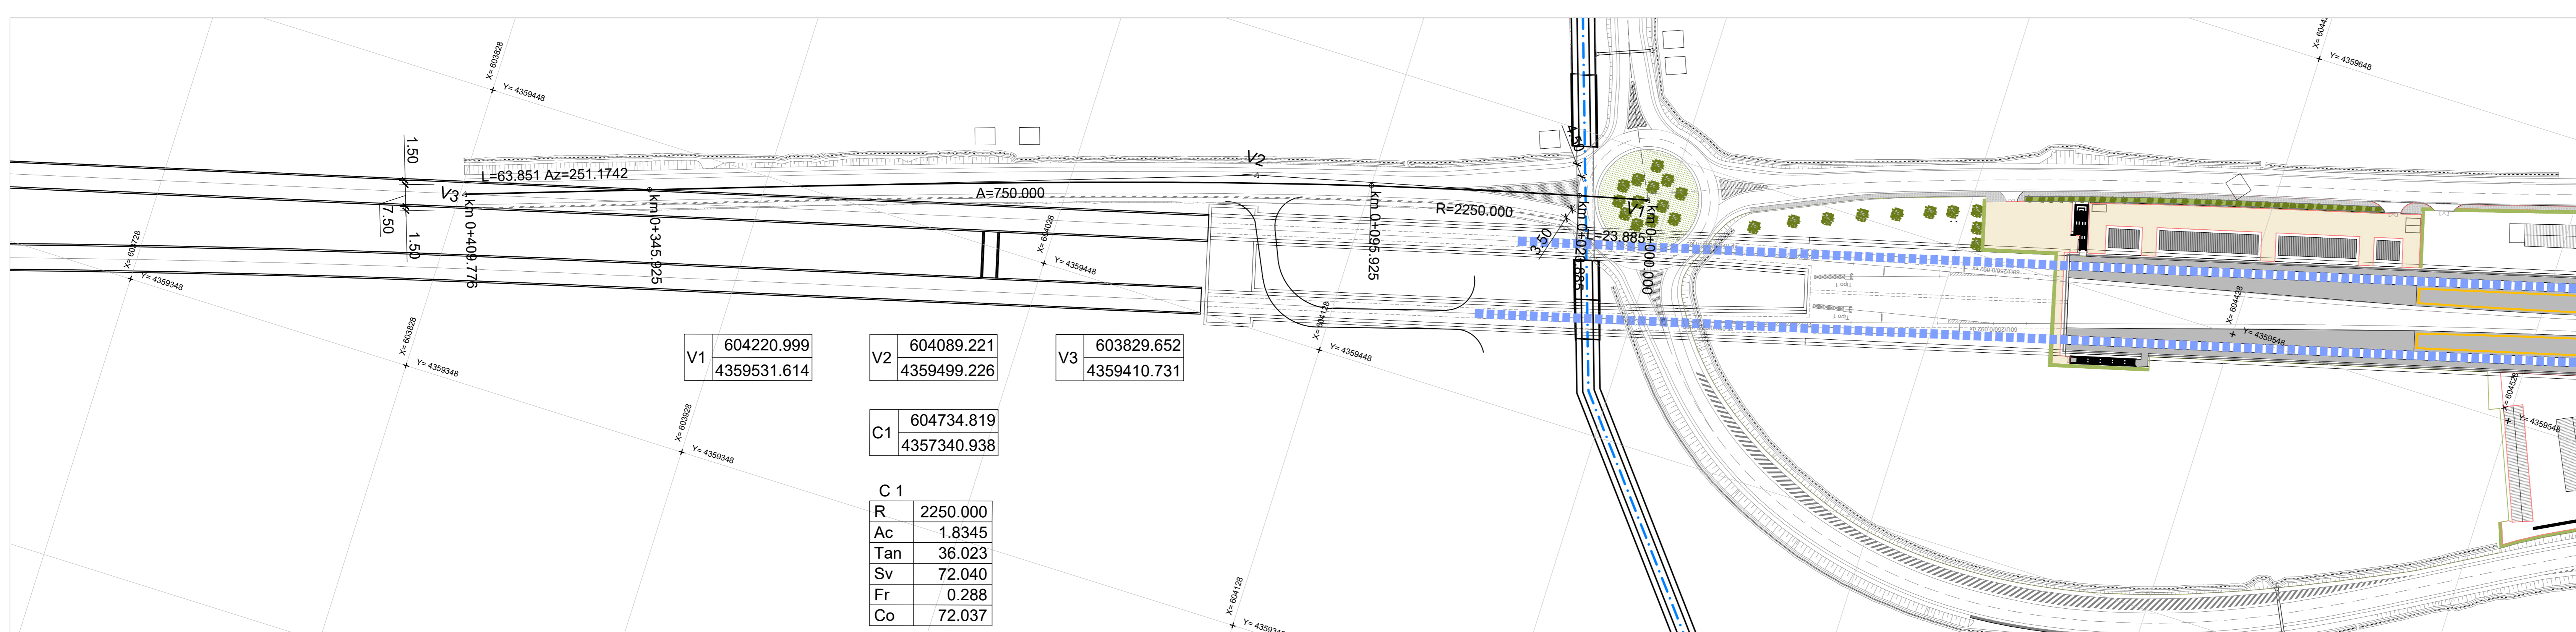


PLANIMETRIA DI TRACCIAMENTO NV02-2 - Scala 1:1000

PIANTA CHIAVE

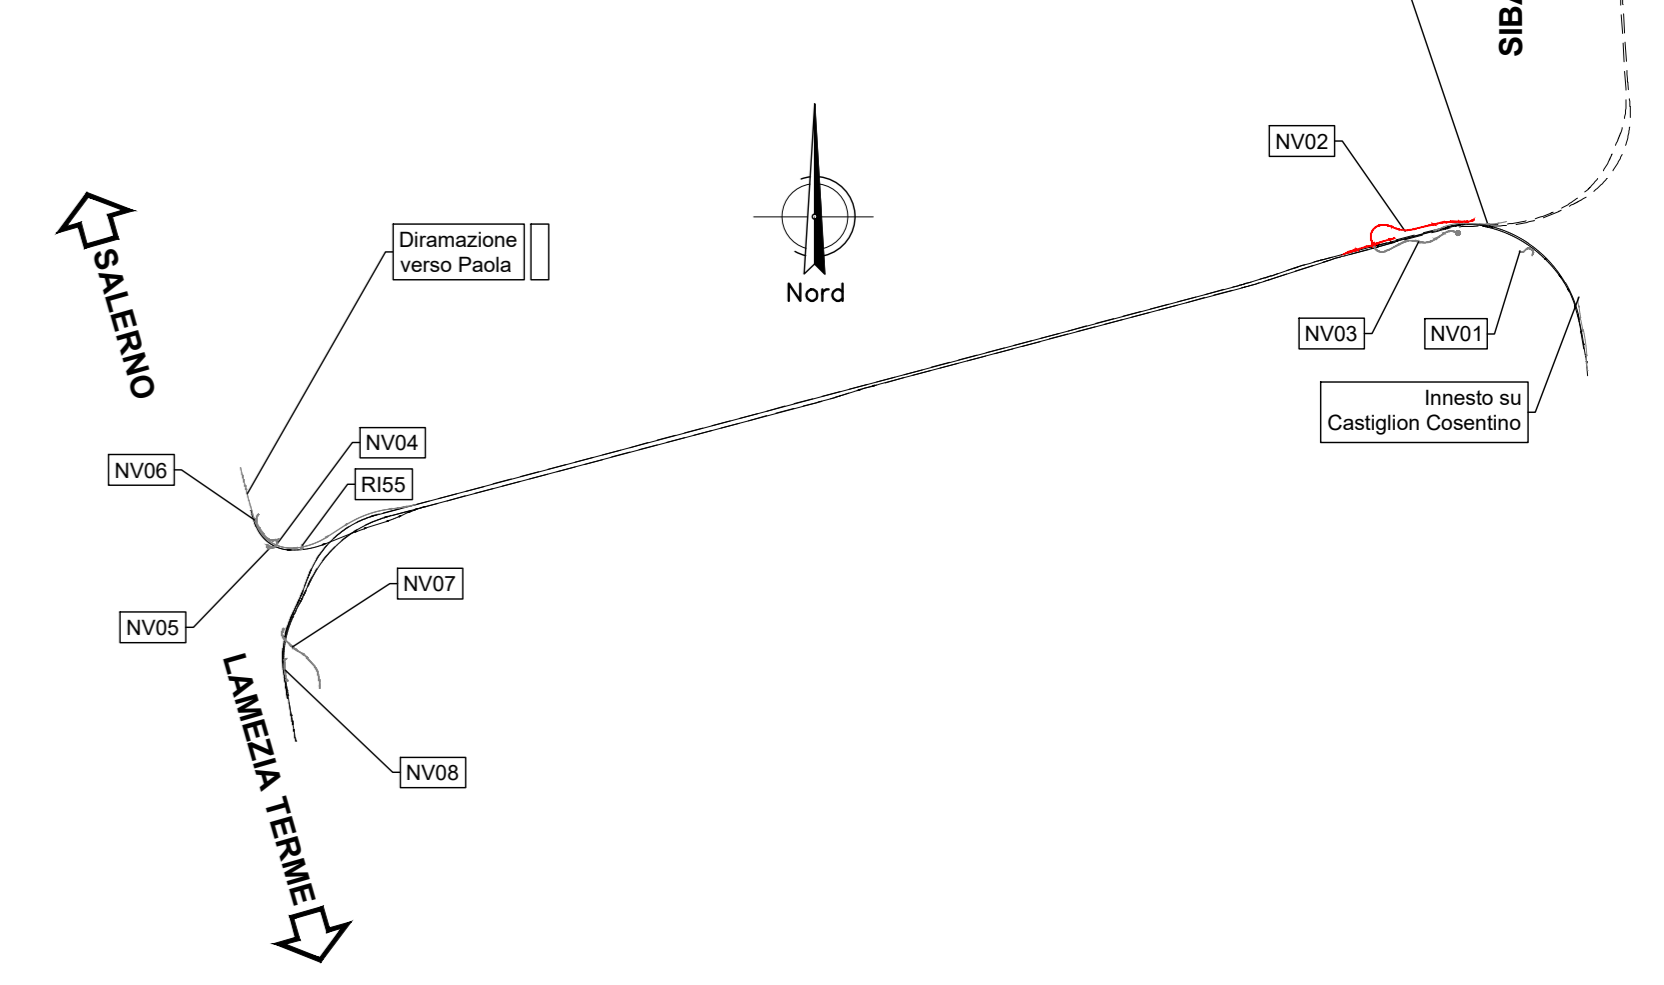

SCHEMA DATI DI TRACCIAMENTO

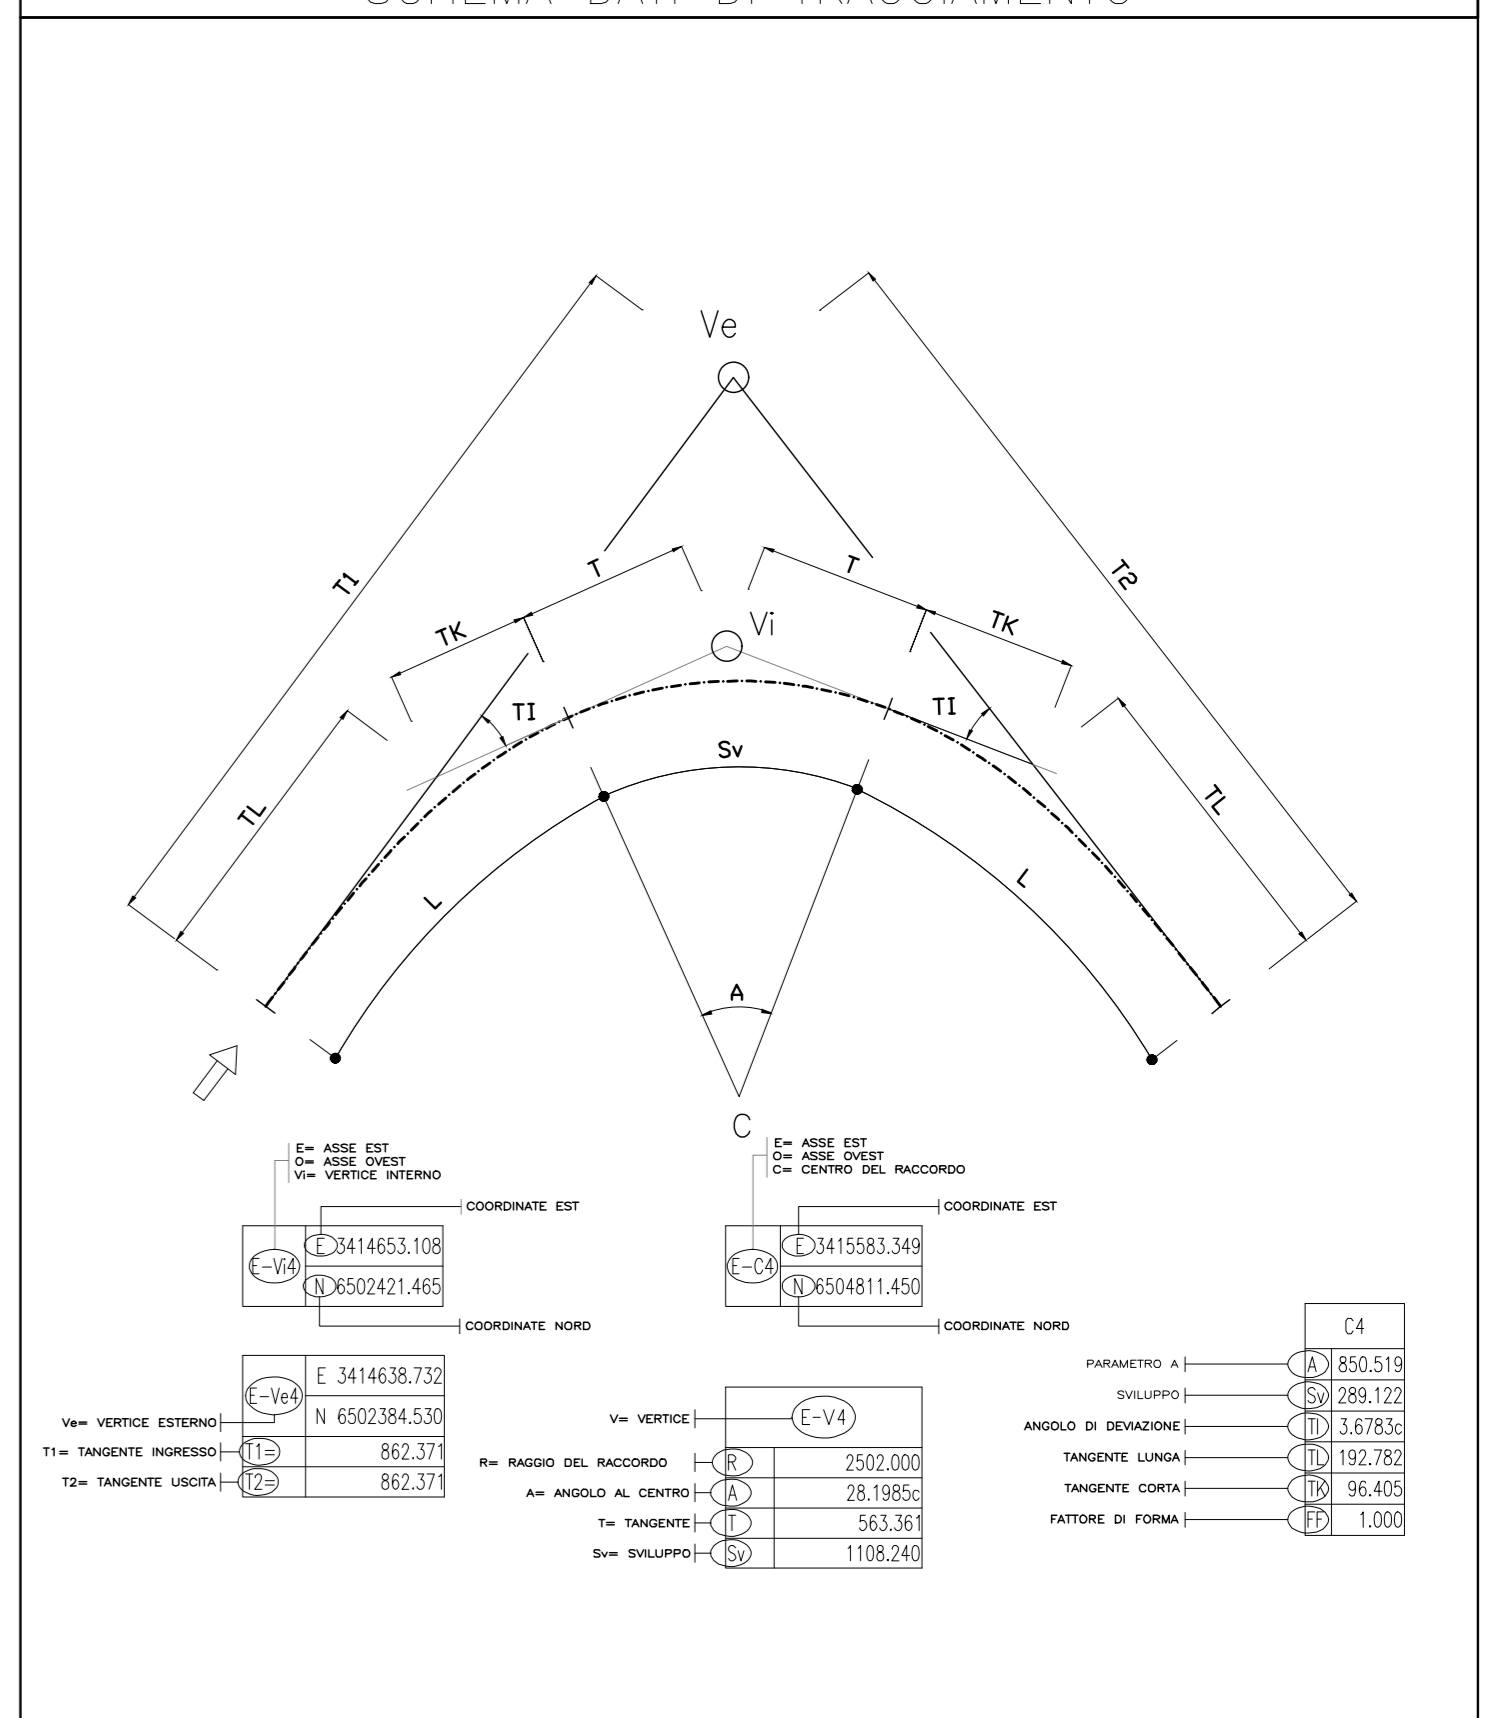

COMMITTENTE: **RFI** RETE FERROVIARIA ITALIANA GRUPPO FERROVIE DELLO STATO ITALIANE

PROGETTAZIONE: **ITALFER** INFRASTRUTTURE FERROVIARIE DELLO STATO ITALIANE

U.O. PROGETTAZIONE LINEE NODI E ARMAMENTO

PROGETTO DI FATTIBILITA' TECNICA ED ECONOMICA

LINEA COSENZA - PAOLA / S. LUCIDO
NUOVA LINEA AV SALERNO - REGGIO CALABRIA
RADDOPPIO COSENZA - PAOLA / S. LUCIDO

VIABILITA'
 NV02 - Variante SP91
 Planoprofilo e tracciamento NV02-2

SCALA: 1:1000/100

COMMESSA	LOTTO	FASE	ENTE	TIPO DOC.	OPERA/DISCIPLINA	PROGR.	REV.
RC1C	03	R	13	L7	NV0200	003	C

Rev.	Descrizione	Redatto	Data	Verificato	Data	Approvato	Data	Autorizzato Data
A	Emissione esecutiva	S. Zappalà	Nov-2021	L. Di Stefano	Nov-2021	[Signature]	Nov-2021	V. Corfatti 04-2022
B	Elaborazione e sviluppo di sistema integrativo CSLLP	S. Zappalà	Feb-2022	L. Di Stefano	Feb-2022	[Signature]	Feb-2022	V. Corfatti 04-2022
C	Finalizzazione e sviluppo di sistema integrativo CSLLP Fase v.02022	S. Zappalà	04-2022	L. Di Stefano	04-2022	[Signature]	04-2022	V. Corfatti 04-2022

File: RC1C.0.3.R.13.L7.NV.02.0.0.003.C