



PLANIMETRIA DI PROGETTO NV03 - Scala 1:2000

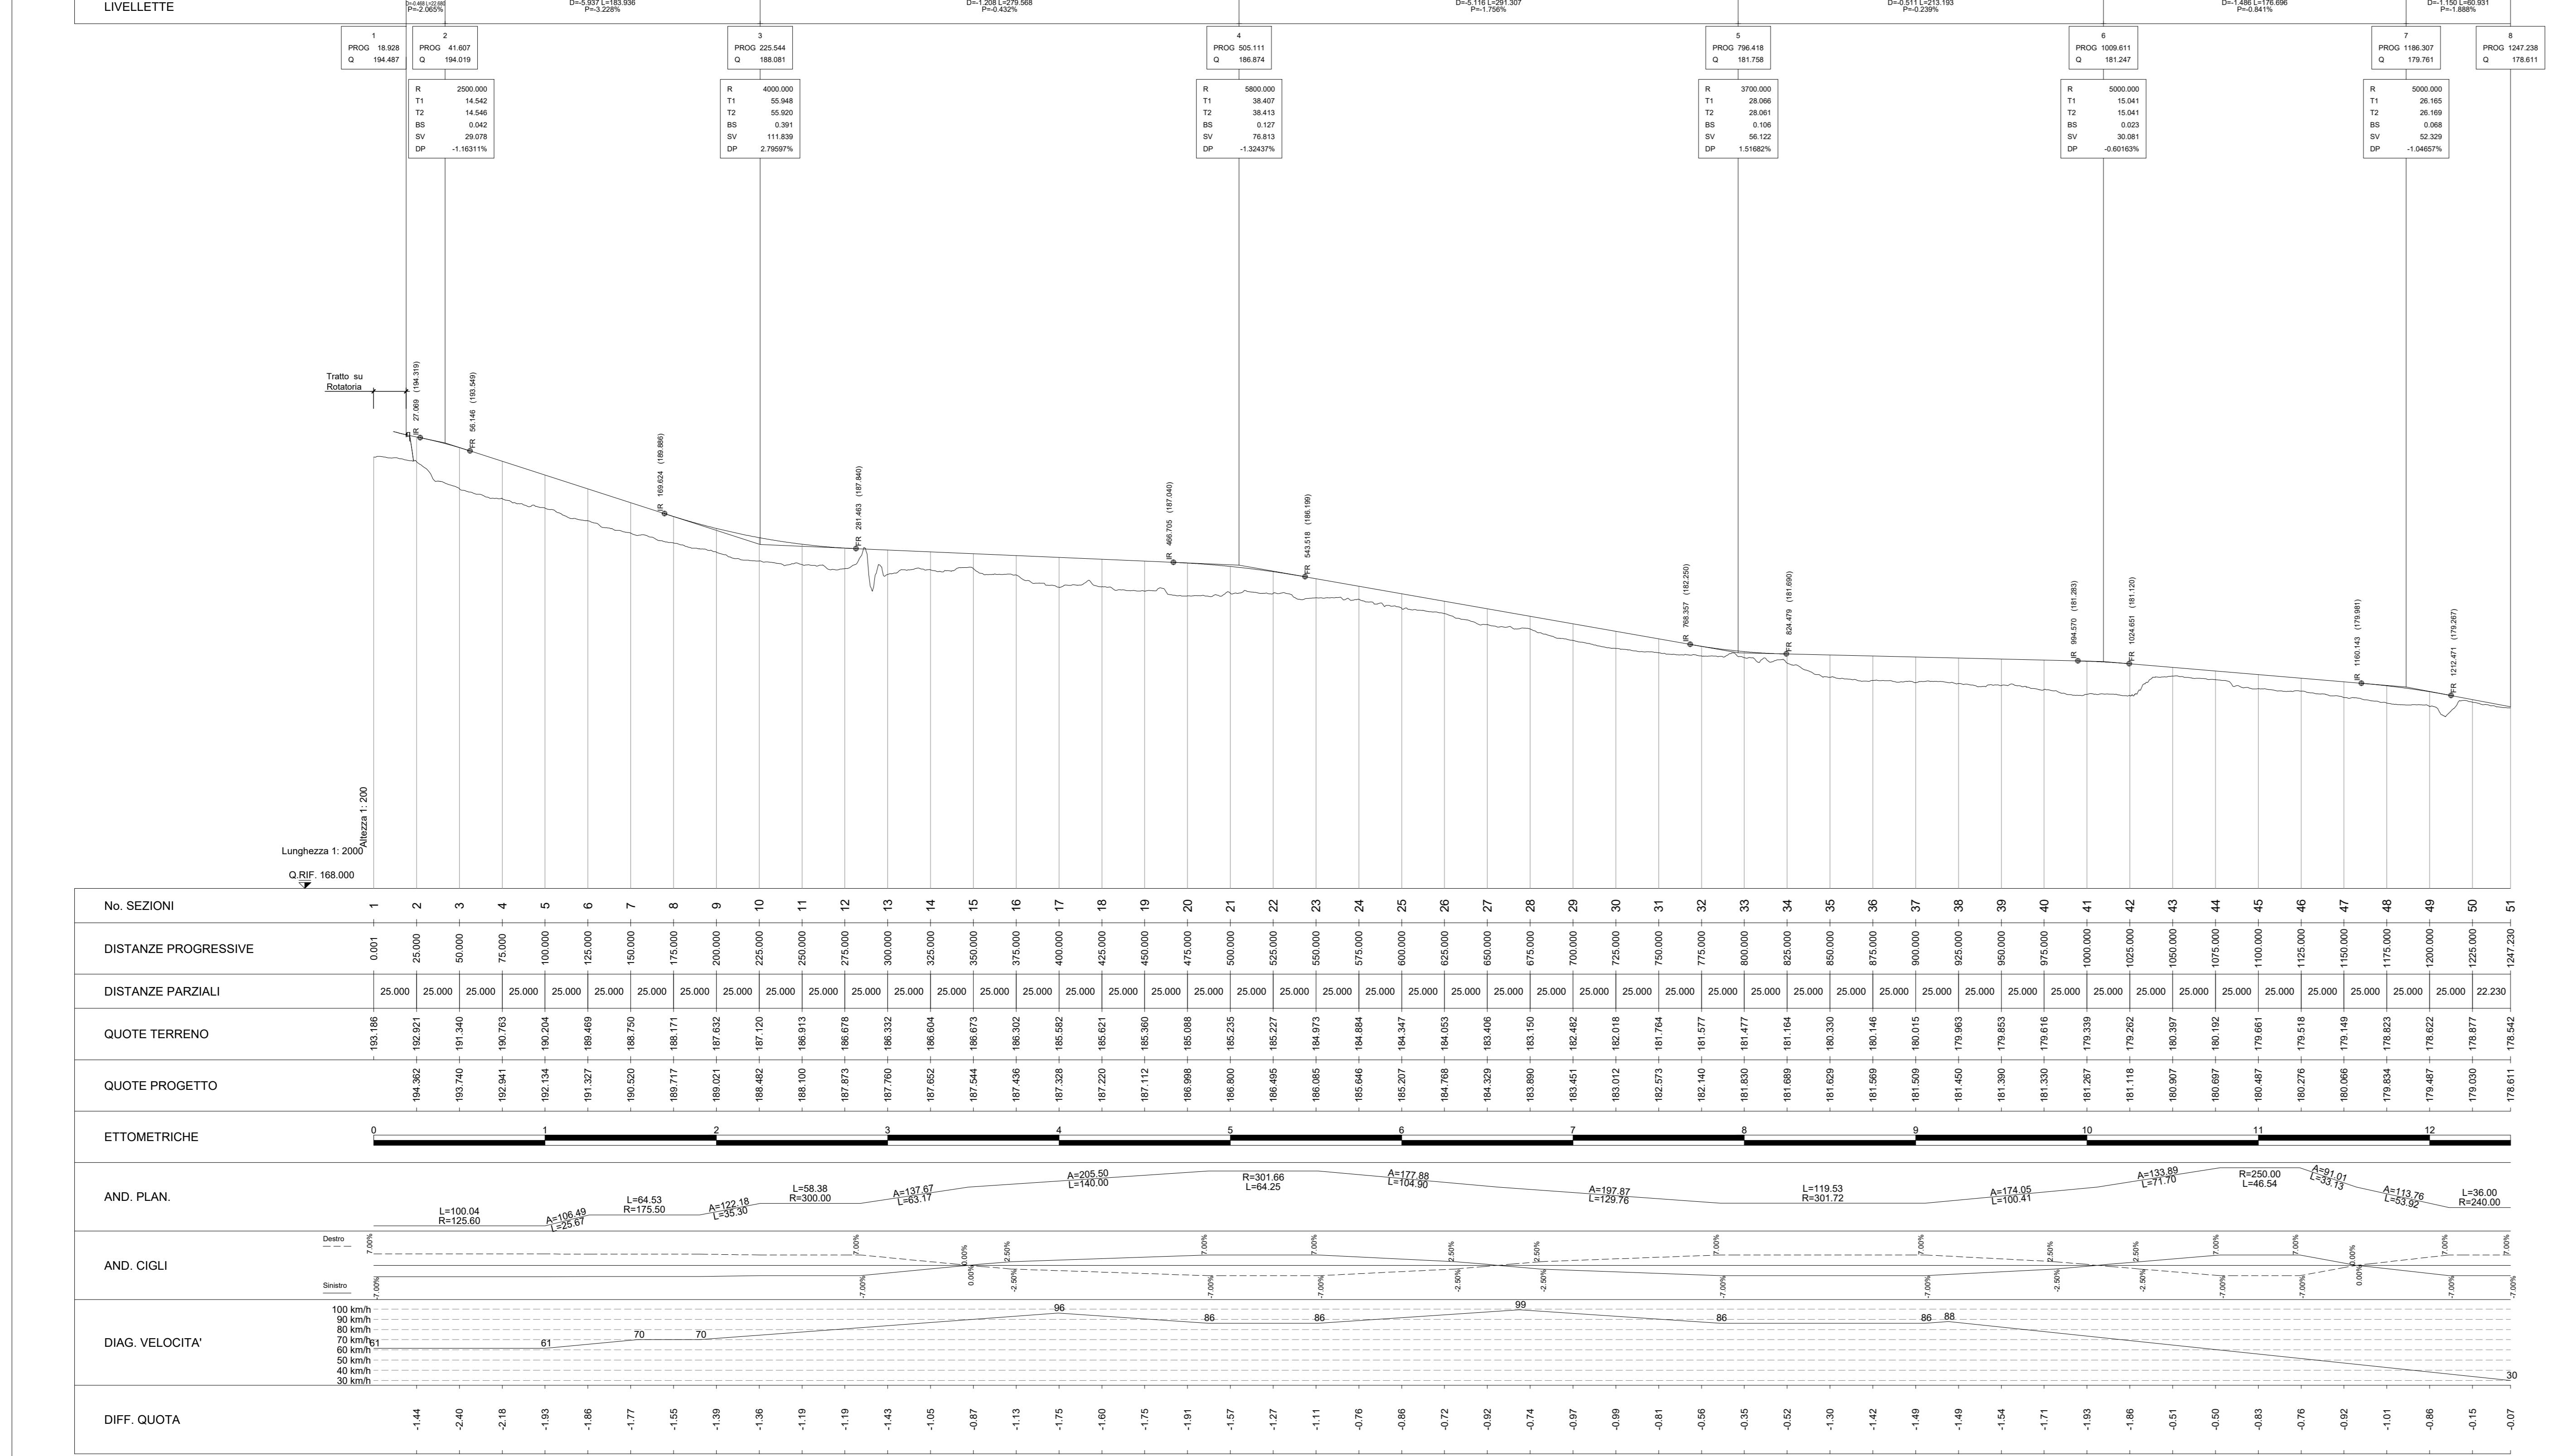


PROFILO NV03 - Scala 1:2000 /1:2000

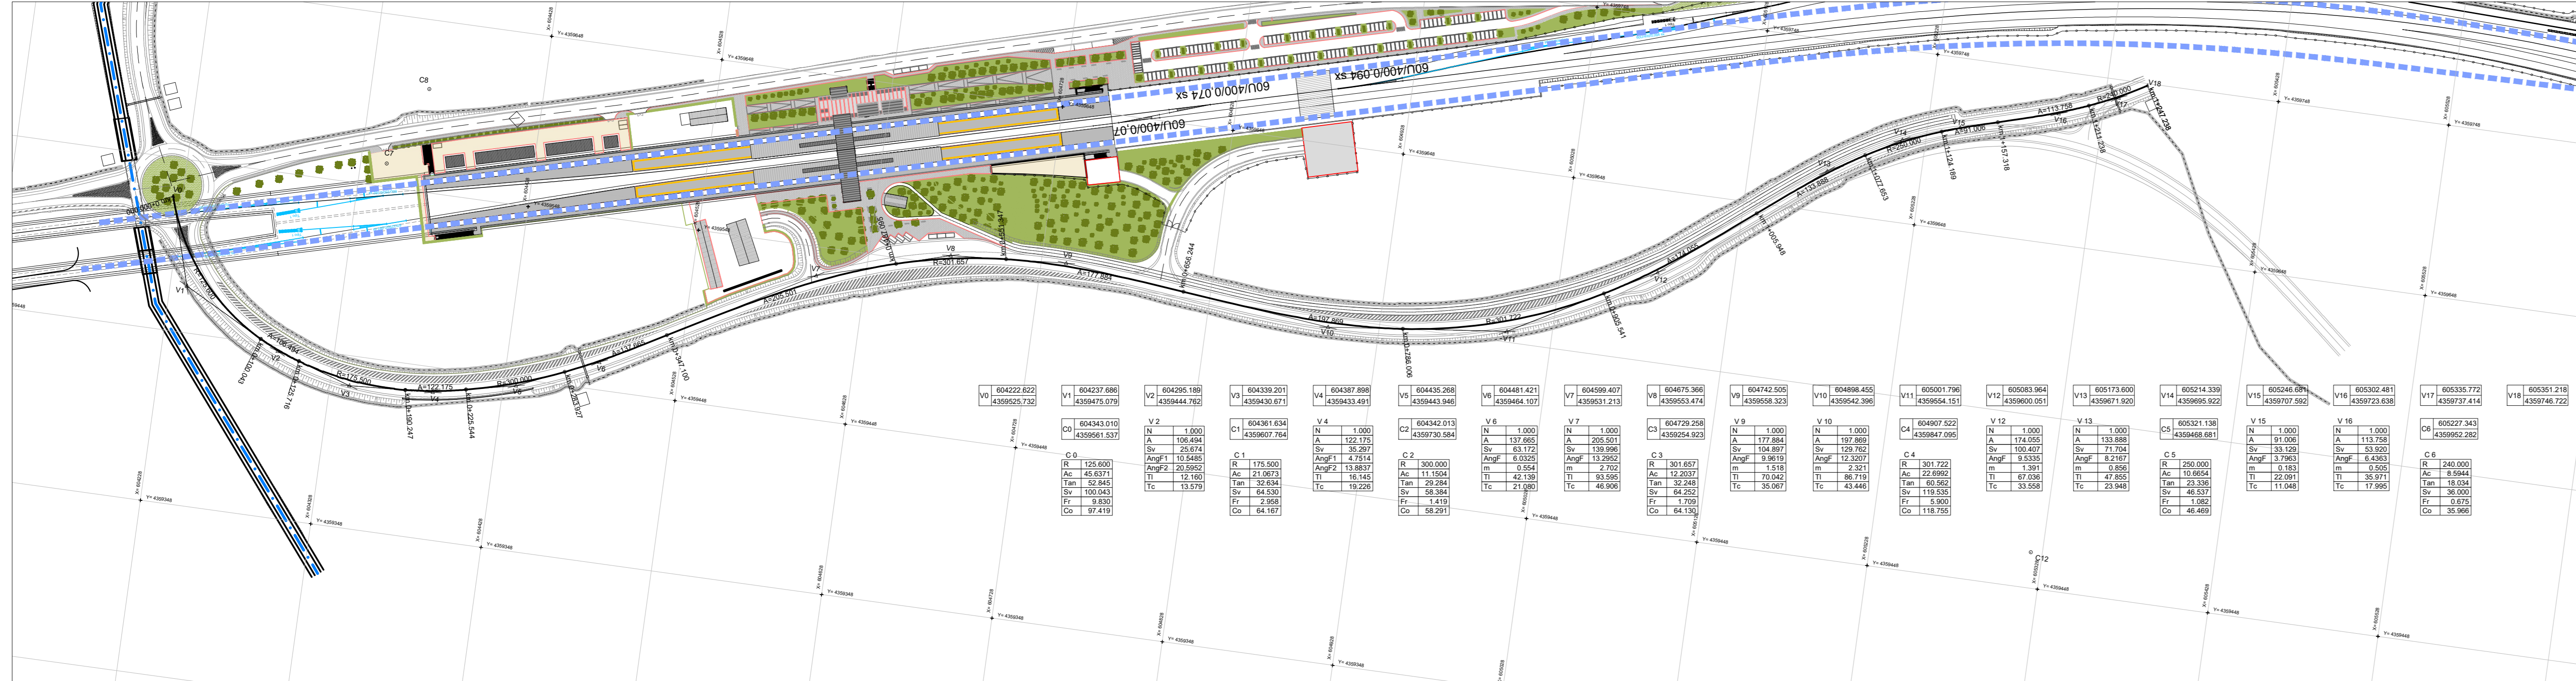


PLANIMETRIA DI TRACCIAMENTO NV03 - Scala 1:2000

PIANTA CHIAVE

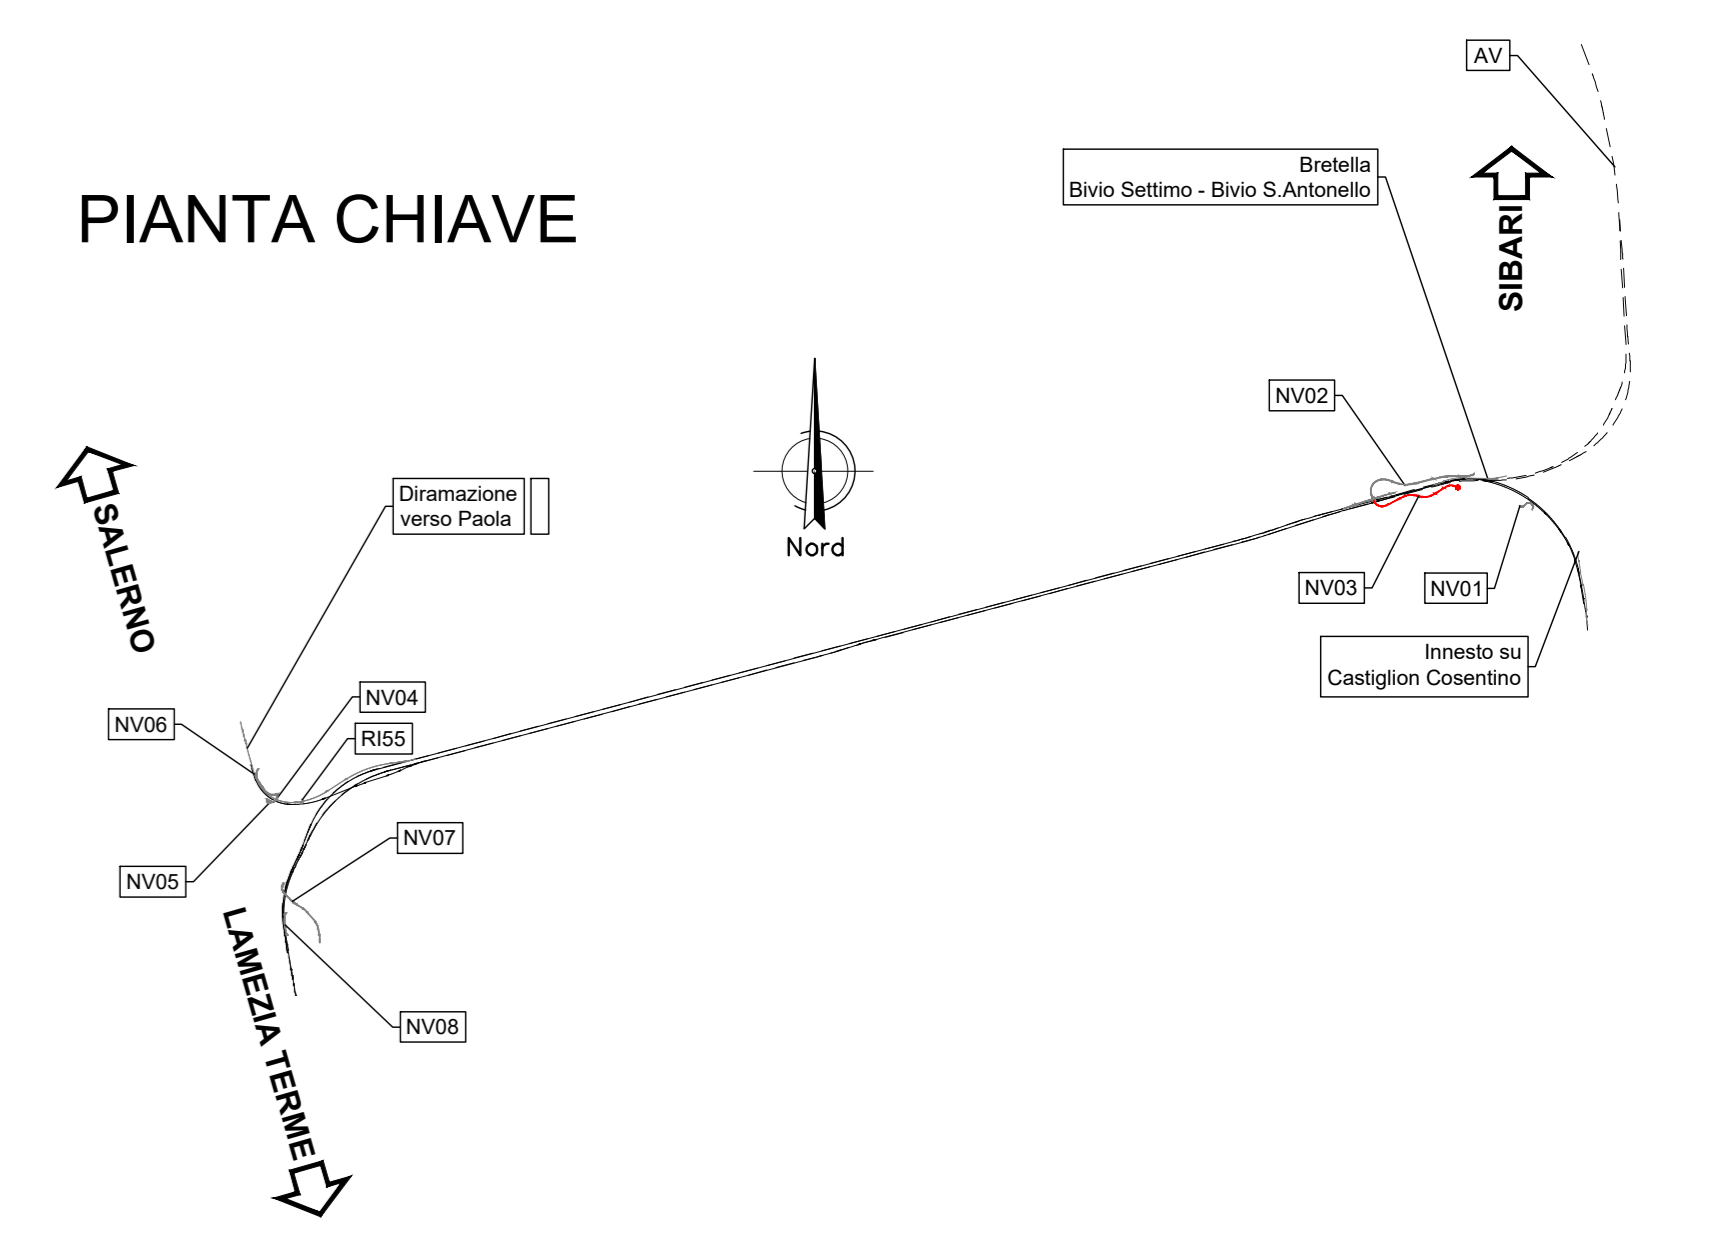

SCHEMA DATI DI TRACCIAMENTO

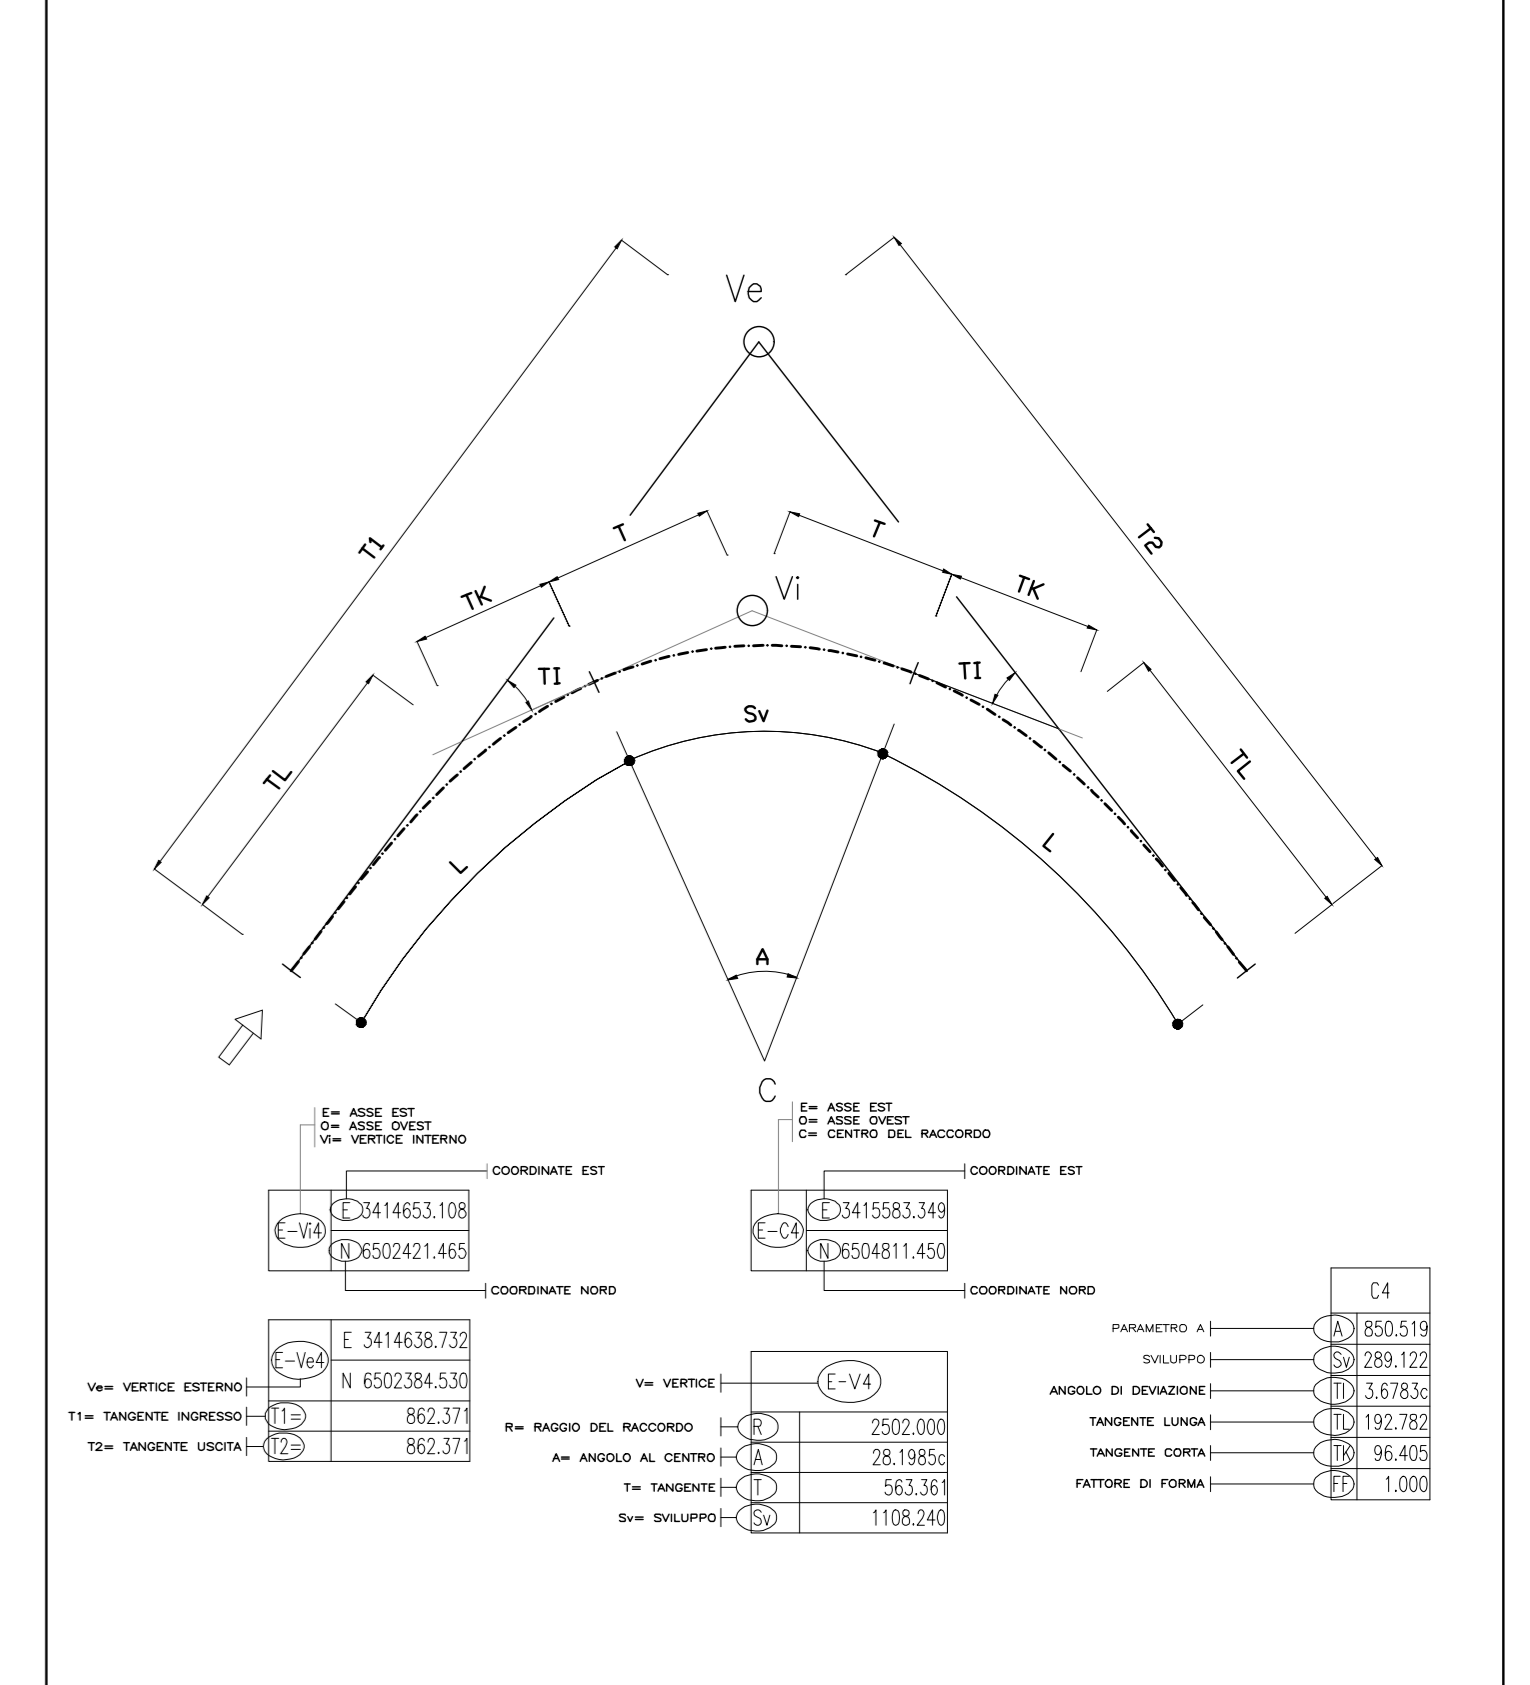

COMMITTENTE: **RFI**
RETE FERRoviARIA ITALIANA
GRUPPO FERROVIE DELLO STATO ITALIANO

PROGETTAZIONE: **ITALFERR**
GRUPPO FERROVIE DELLO STATO ITALIANO

U.O. PROGETTAZIONE LINEE NODI E ARMAMENTO

PROGETTO DI FATTIBILITA' TECNICA ED ECONOMICA

LINEA COSENZA - PAOLA / S. LUCIDO
NUOVA LINEA AV SALERNO - REGGIO CALABRIA
RADDOPPIO COSENZA - PAOLA / S. LUCIDO

VIABILITA'
NV03 - Viabilit  di collegamento con il futuro raccordo dell'A3
Planoprofilo e tracciamento

SCALA: **1:1000/100**

COM	LOTTO	FASE	ENTE	TIPO DOC.	OPERA/DISCIPLINA	PROGR.	REV.
RC1C	03	R	13	L7	NV0300	001	C

Rev.	Descrizione	Redatto	Data	Verificato	Data	Approvato	Data	Autorizzato Data
A	Emissione esecutiva	S. Geronzi	Nov-2021	S. Geronzi	Nov-2021	S. Geronzi	Nov-2021	Nov-2021
B	Emissione a supporto di esecutiva	S. Geronzi	Feb-2022	S. Geronzi	Feb-2022	S. Geronzi	Feb-2022	Feb-2022
C	Emissione a supporto di esecutiva	S. Geronzi	Giul-2022	S. Geronzi	Giul-2022	S. Geronzi	Giul-2022	Giul-2022

File: RC1C.0.3.R.13.L7.NV.03.0.0.001.C