


PIANTA CHIAVE

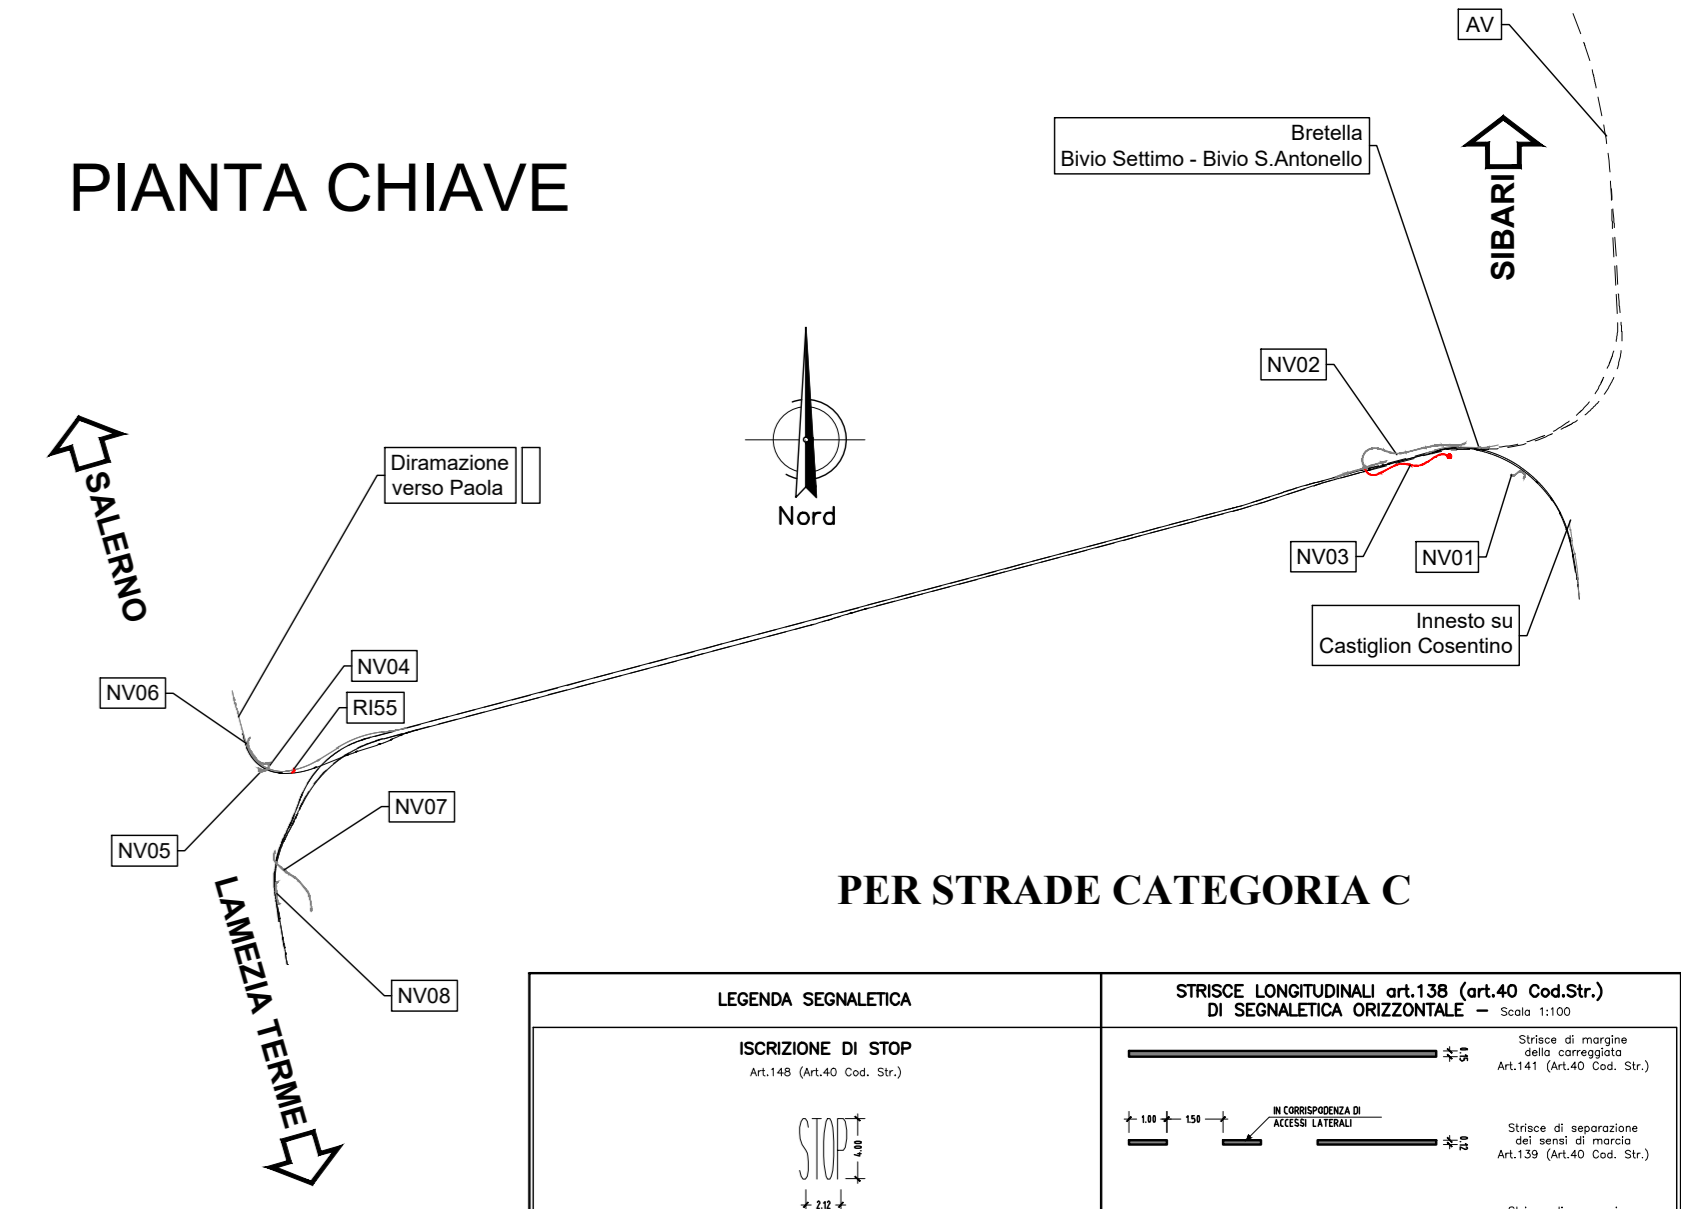

PER STRADE CATEGORIA C




NPA.1
 Nota di avvertenza alla guida della strada...
NPA.2
 Nota di avvertenza alla guida della strada...
COMMITTENTE: **RFI RETE FERROVIARIA ITALIANA GRUPPO FERROVIE DELLO STATO ITALIANE**

PROGETTAZIONE: **ITALFERR**

U.O. PROGETTAZIONE LINEE NODI E ARMAMENTO

PROGETTO DI FATTIBILITA' TECNICA ED ECONOMICA

LINEA COSENZA - PAOLA / S. LUCIDO
NUOVA LINEA AV SALERNO - REGGIO CALABRIA
RADDOPPIO COSENZA - PAOLA / S. LUCIDO

VIABILITA'
 NV03 - Viabilità di collegamento con il futuro raccordo dell'A3
 Planimetria delle barriere e segnaletica

SCALA: 1:1000

COMMESSA	LOTTO	FASE	ENTE	TIPO DOC.	OPERA/DISCIPLINA	PROGR.	REV.
RC1C	03	R	13	P7	NV0300	001	C

Rev.	Descrizione	Redatto	Data	Verificato	Data	Approvato	Data	Autore/Rev. Data
A	Emissione esecutiva	S. Zappalà	Nov-2021	S. Zappalà	Nov-2021	[Firma]	Nov-2021	V. Corvini Gio-2022
B	Emissione a seguito di iterato integrativo CSLLP	S. Zappalà	Feb-2022	S. Zappalà	Feb-2022	[Firma]	Feb-2022	[Firma] Gio-2022
C	Integrazione a seguito di iterato integrativo CSLLP Firenze v.02/2022	S. Zappalà	Gio-2022	S. Zappalà	Gio-2022	[Firma]	Gio-2022	[Firma] Gio-2022

File: RC1C.0.3.R.13.P7.NV.03.0.001.C