




Pianta
1 : 200

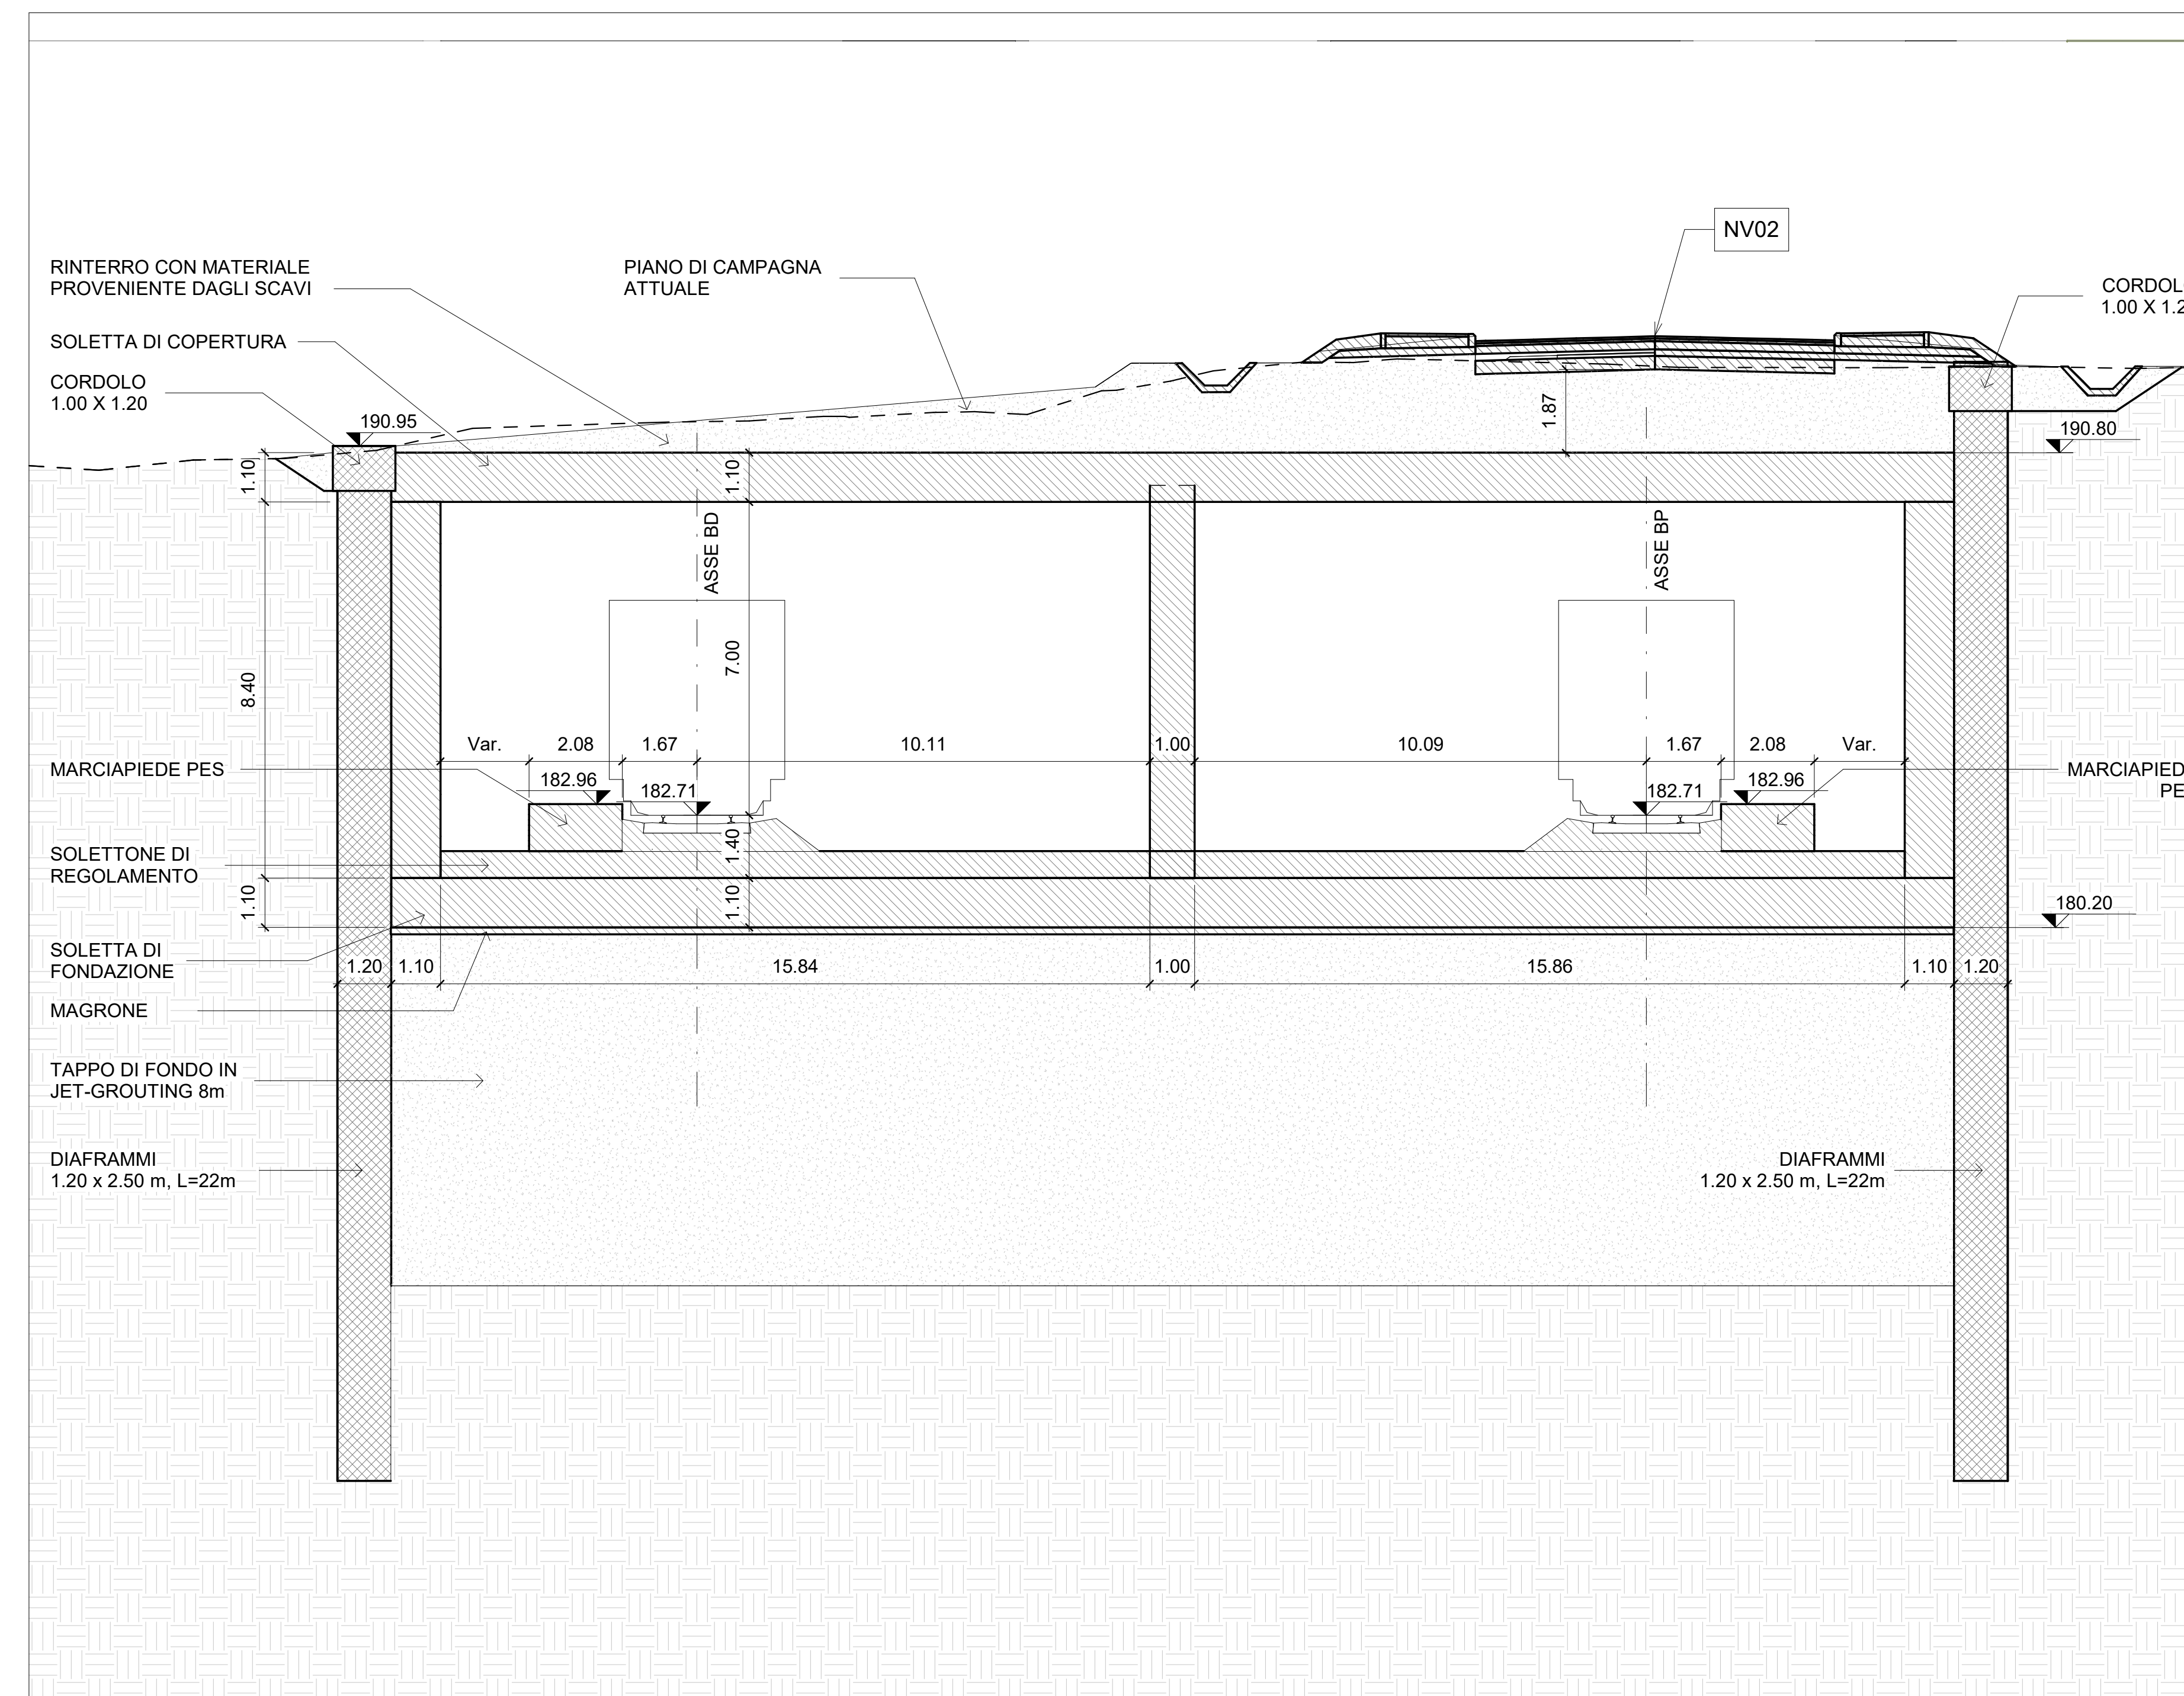

S2 - Sezione Trasversale
1 : 100

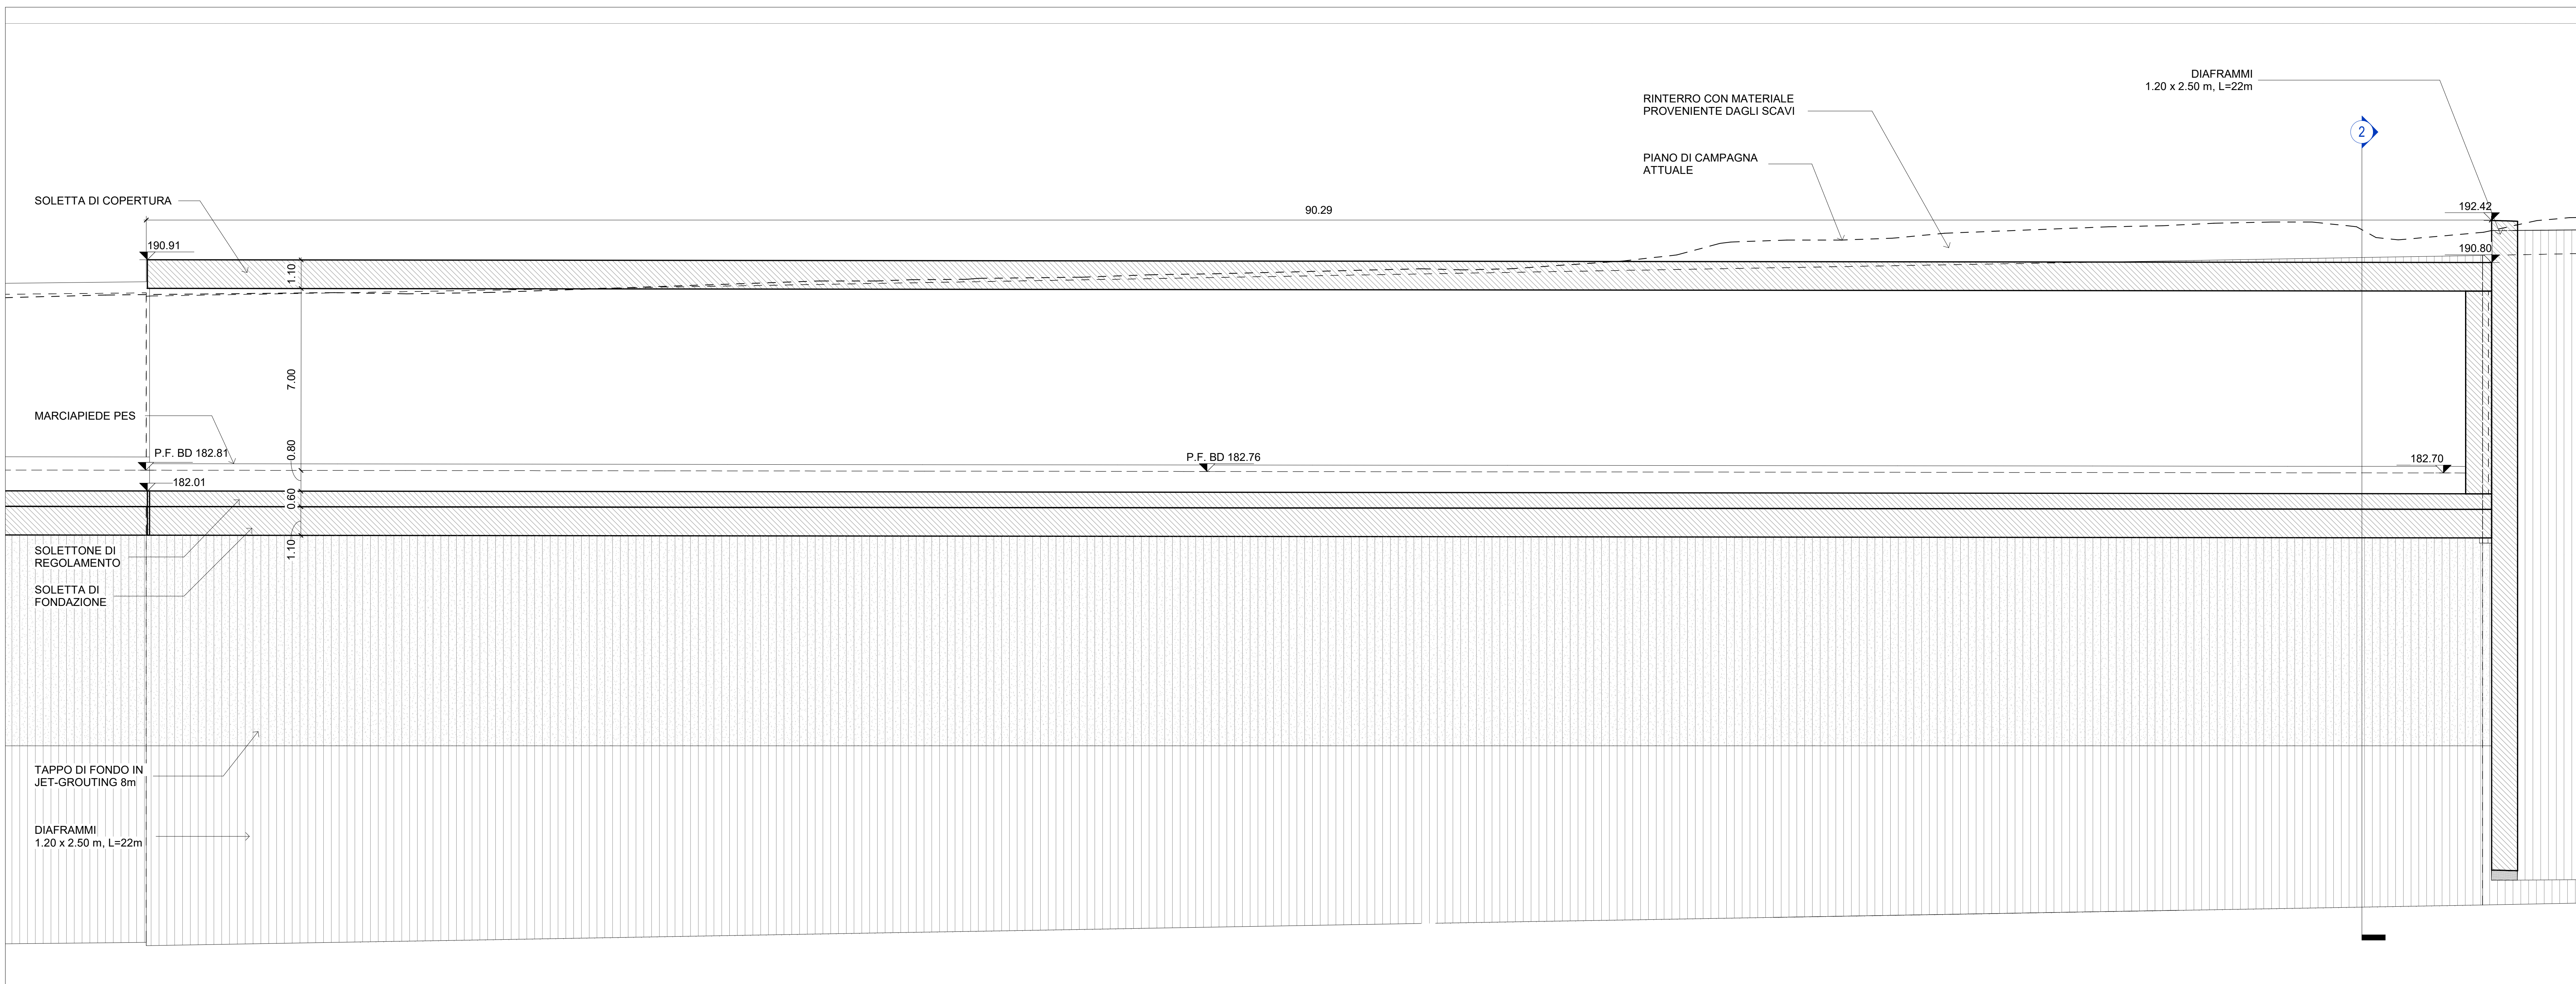

S1 - Sezione Longitudinale
1 : 100

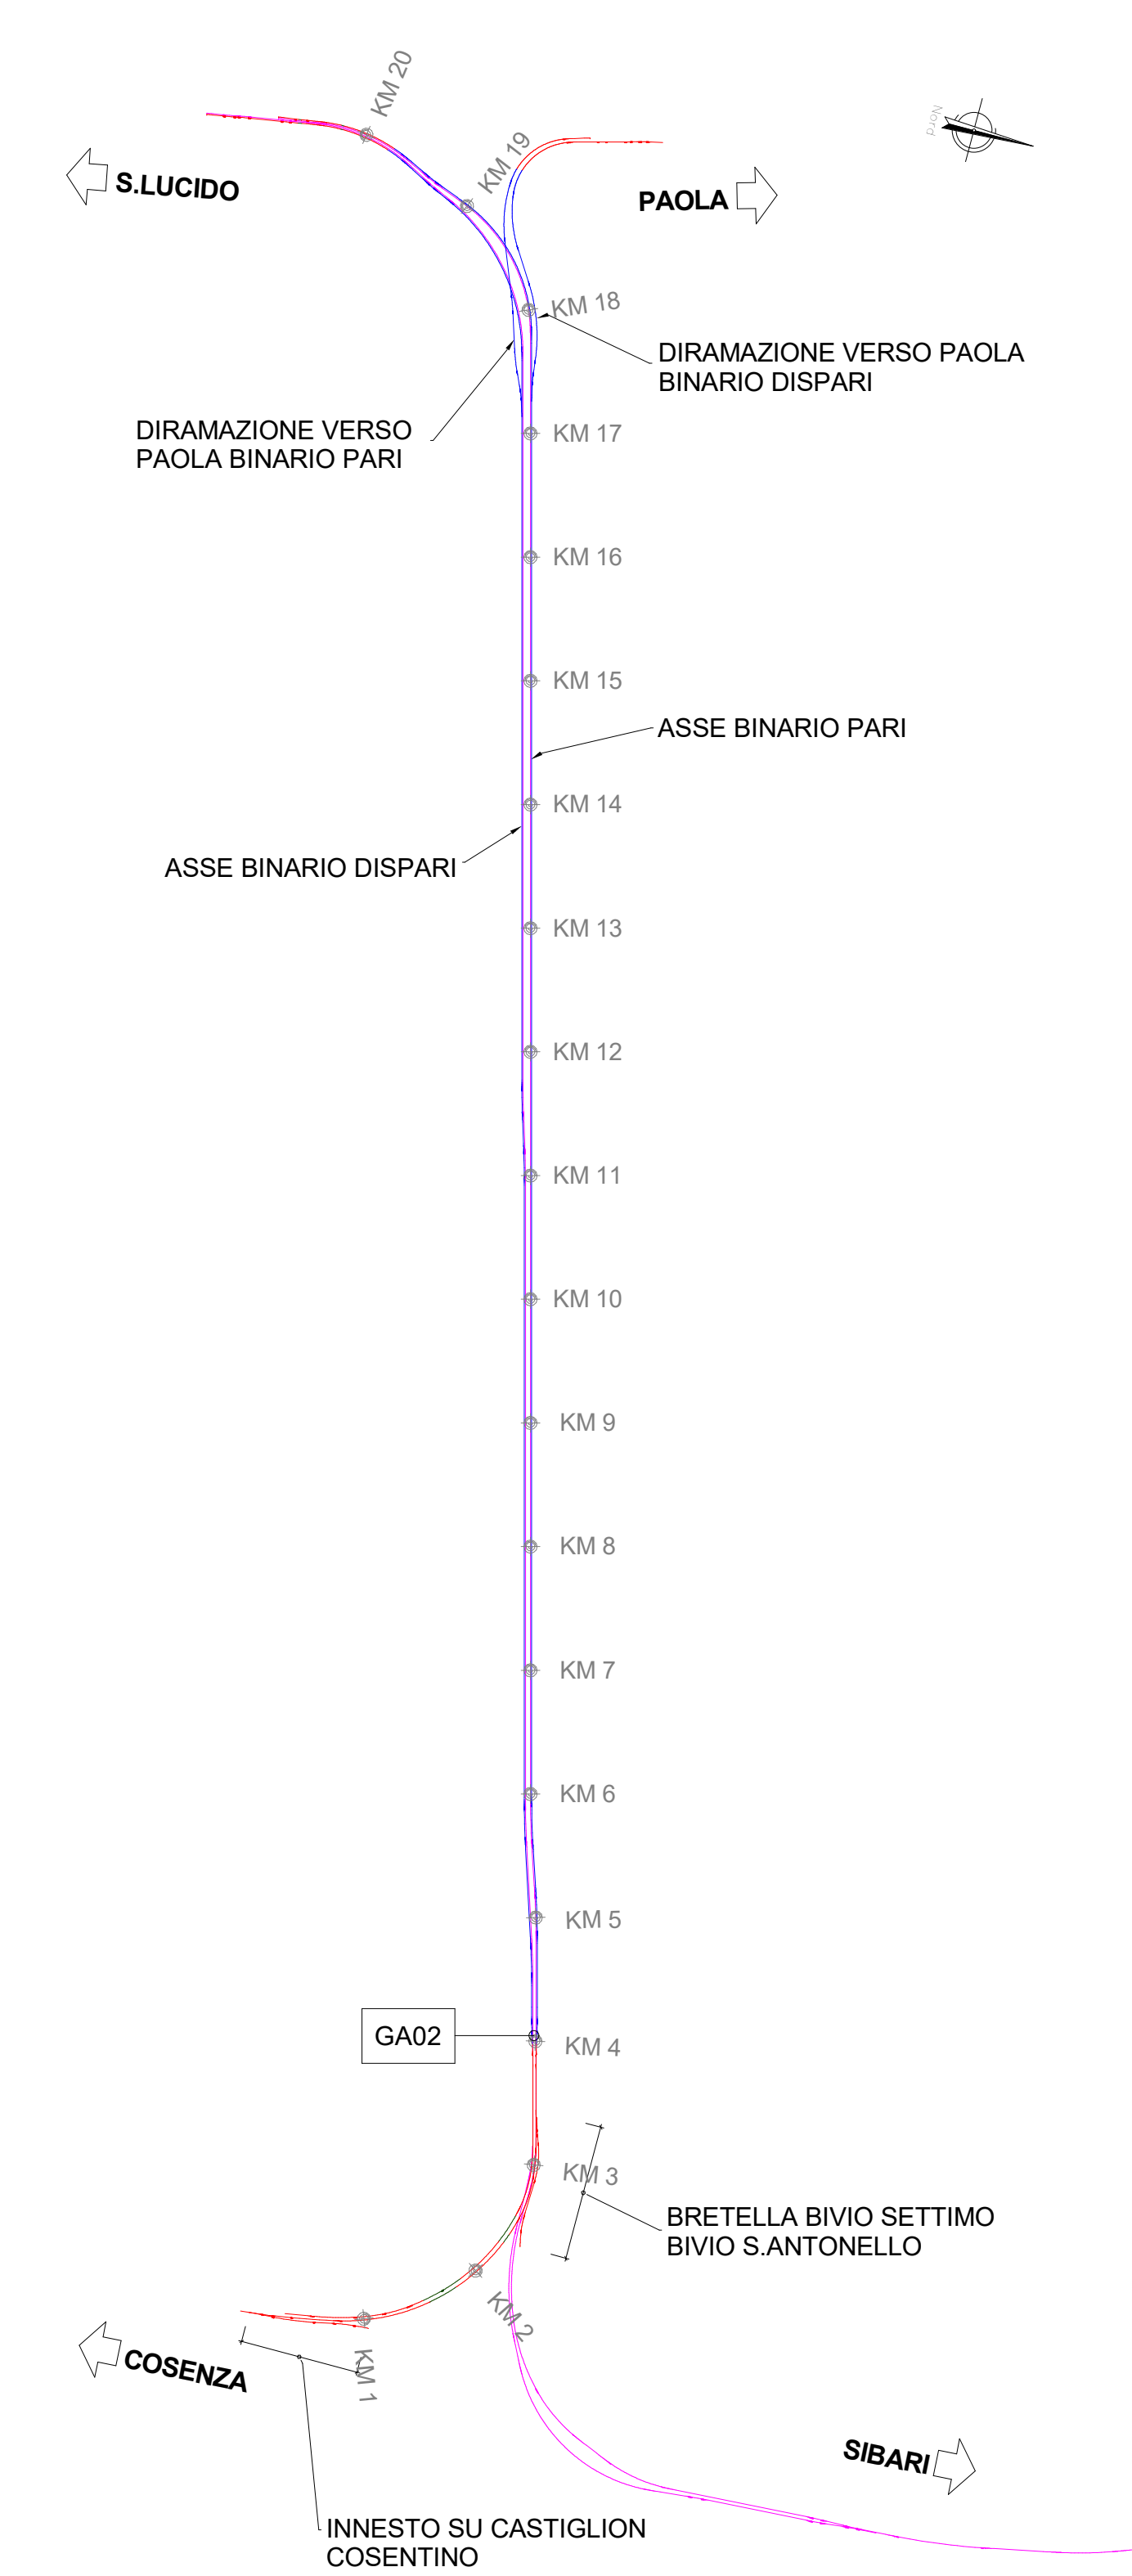

LEGENDA ASSI
 — TRATTI IN GALLERIA
 — TRATTI IN VIADOTTO
 — LINEA ALTA VELOCITÀ

COMMITTENTE: **RFI** RETE FERROVIARIA ITALIANA GRUPPO FERROVIE DELLO STATO ITALIANE

PROGETTAZIONE: **ITALFERR** GRUPPO FERROVIE DELLO STATO ITALIANE

U.O. OPERE GEOTECNICHE

PROGETTO DI FATTIBILITA' TECNICA ED ECONOMICA

LINEA COSENZA - PAOLA / S. LUCIDO
NUOVA LINEA AV SALERNO - REGGIO CALABRIA
RADDOPPIO COSENZA - PAOLA / S. LUCIDO
 GALLERIE ARTIFICIALI
 GA02 (imbocco lato CS) - scatolare D.B.
 Pianta, prospetto, sezione longitudinale

SCALA: **Varie**

COMMESSA LOTTO FASE ENTE TIPO DOC. OPERADISCIPLINA PROGR. REV.
RC1C 03 R 11 PZ GA0200 001 A

Rev.	Descrizione	Redatto	Data	Verificato	Data	Approvato	Data	Autorizzato	Data
A	Emissione definitiva	L. S. M. G.	Nov-2021	A. T. P.	Nov-2021	L. S. M. G.	Nov-2021	L. S. M. G.	Nov-2021

File: RC1C.0.3.R.11.PZ.GA.02.0.001.A In Etab: 163