

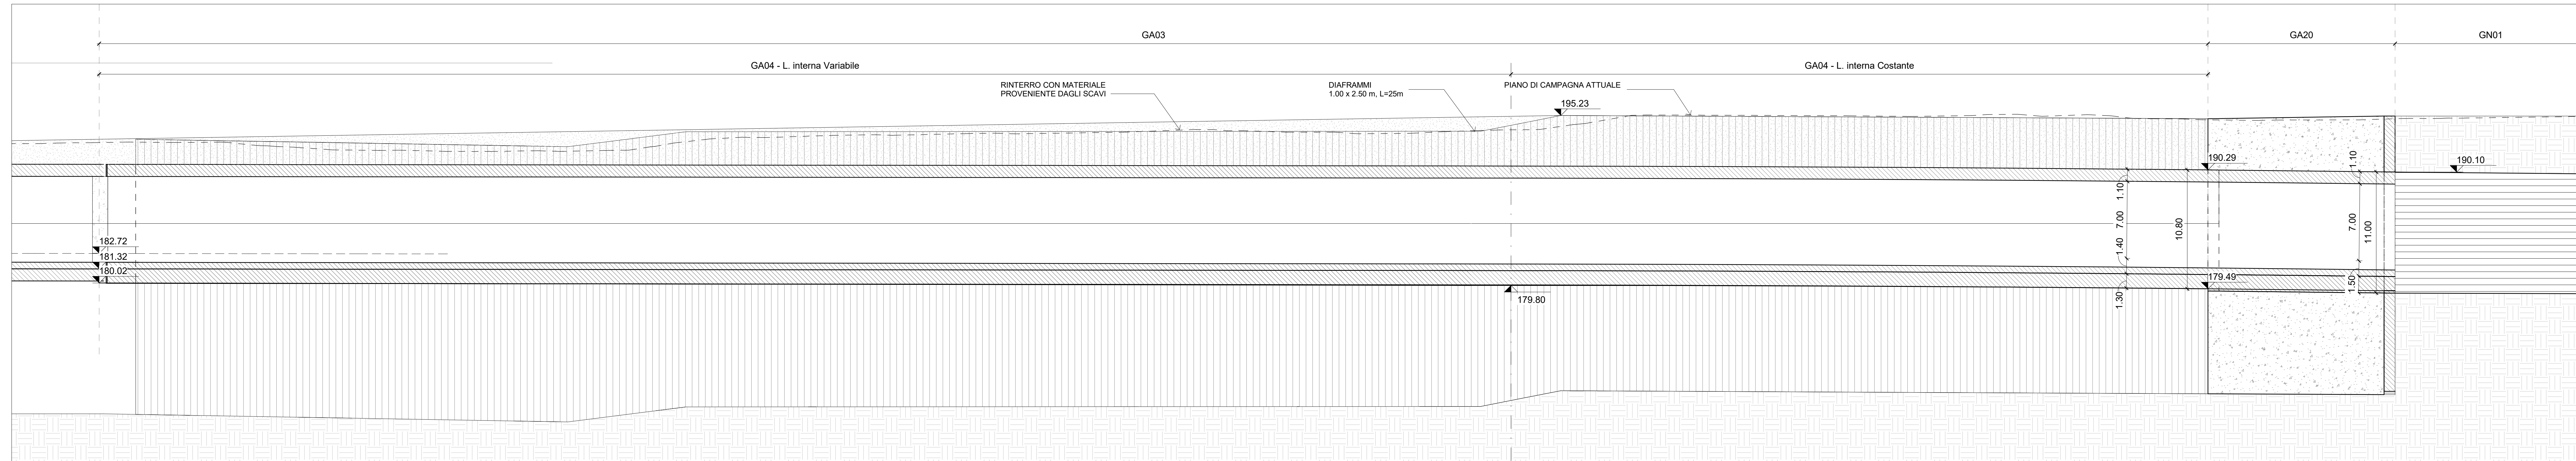



**Pianta**  
1 : 200

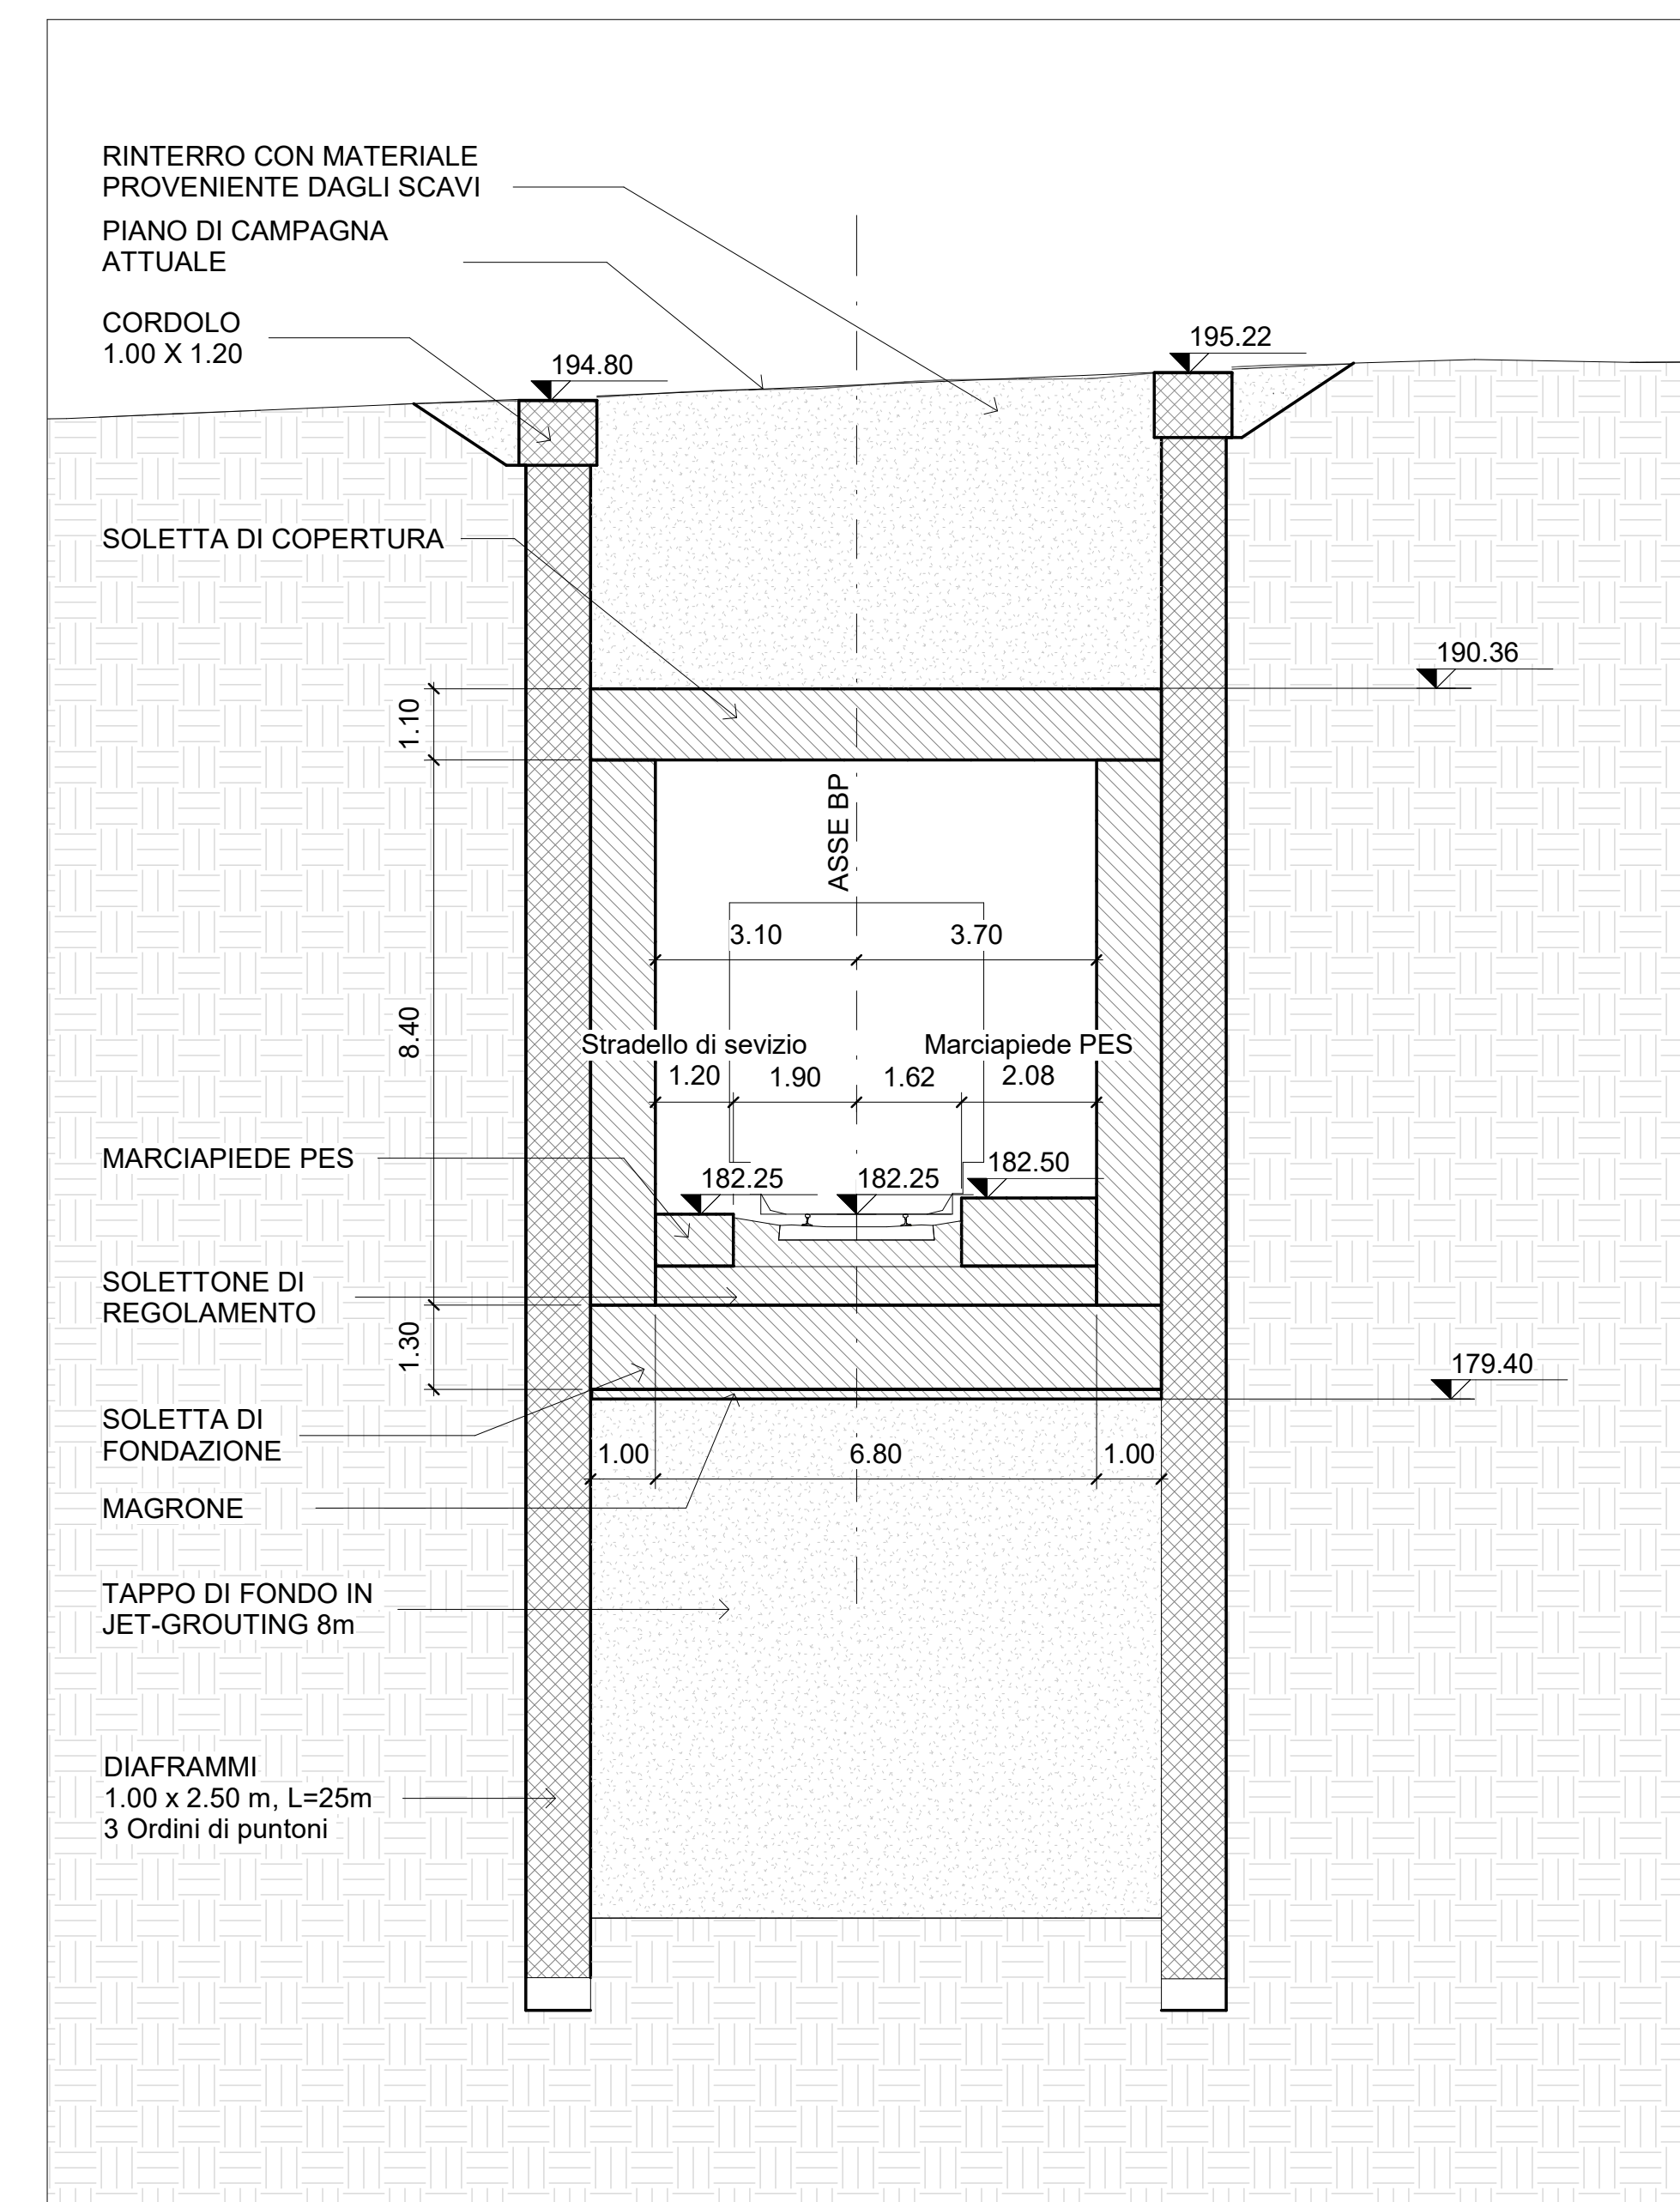

**S1 - Sezione Longitudinale**  
1 : 200

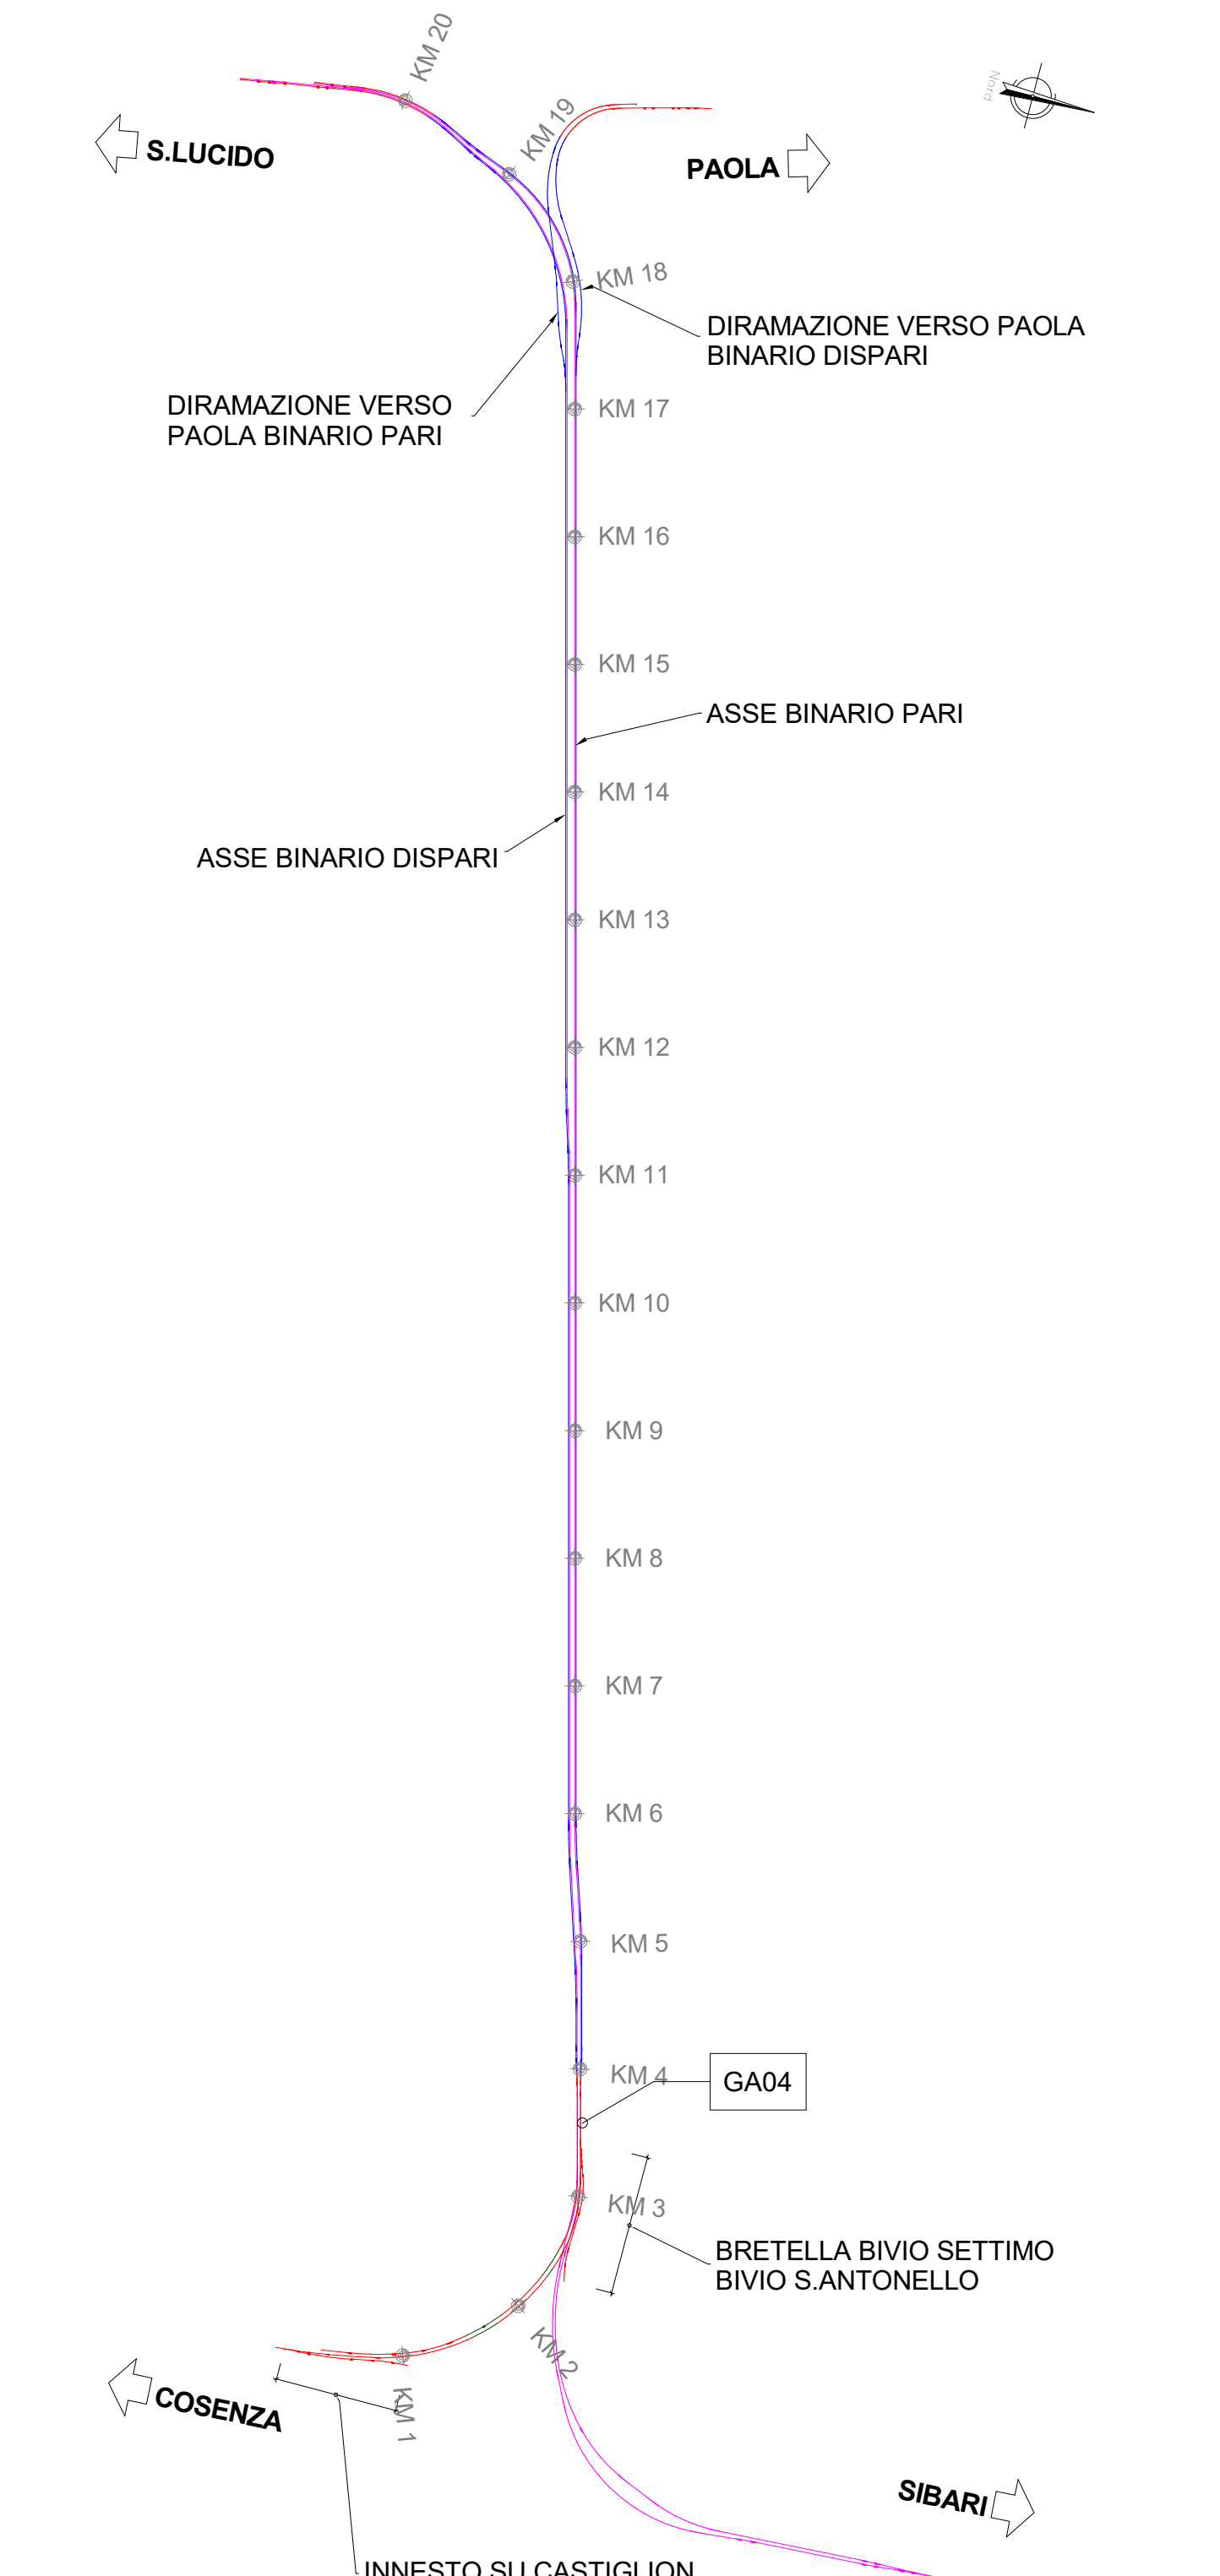

**S2 - Sezione Trasversale**  
1 : 100

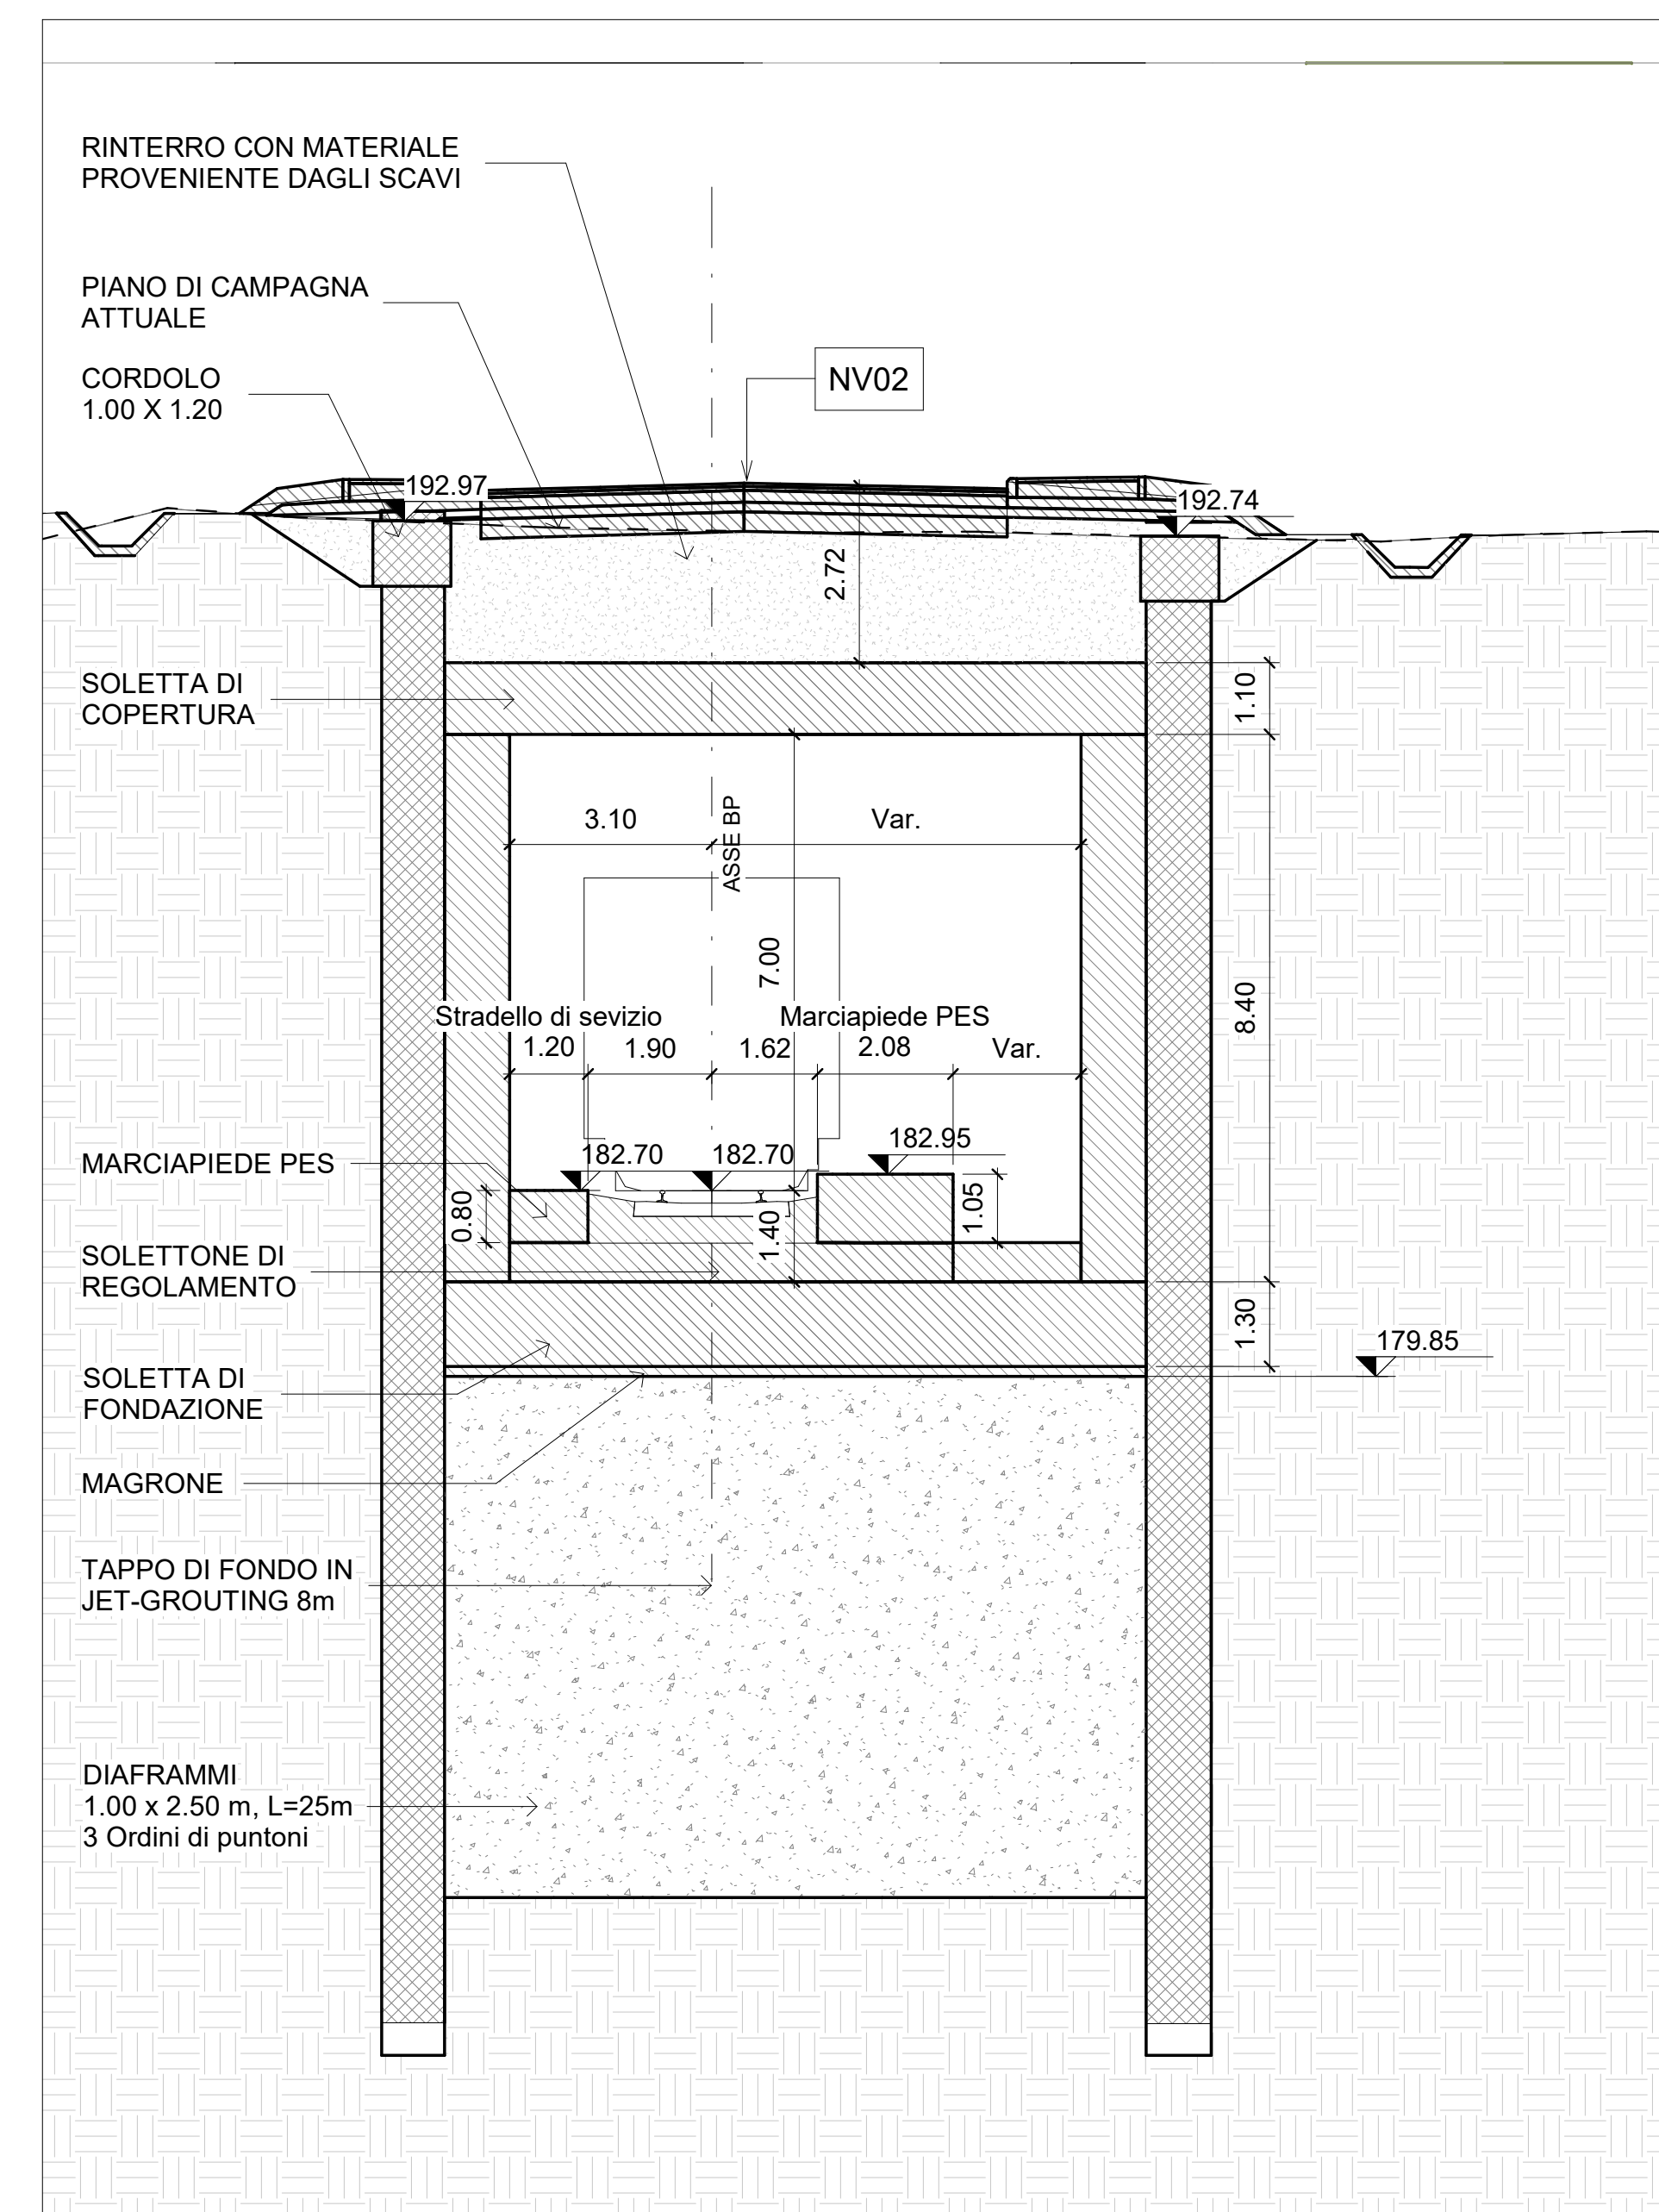

**S3 - Sezione Trasversale**  
1 : 100

- LEGENDA ASSI**
- TRATTI IN GALLERIA
  - TRATTI IN VIADOTTO
  - LINEA ALTA VELOCITÀ

COMMITTENTE:

PROGETTAZIONE:

**U.O. OPERE GEOTECNICHE**

**PROGETTO DI FATTIBILITA' TECNICA ED ECONOMICA**

**LINEA COSENZA - PAOLA / S. LUCIDO**  
**NUOVA LINEA AV SALERNO - REGGIO CALABRIA**  
**RADDOPPIO COSENZA - PAOLA / S. LUCIDO**  
**GALLERIE ARTIFICIALI**  
 GA04 (imbocco lato CS) BP  
 Pianta, prospetto, sezione longitudinale

SCALA:

Rev.	Descrizione	Redatto	Data	Verificato	Data	Approvato	Data	Autorizzato	Data
A	Emissione definitiva	L. Serrino	Nov-2011	22.06.2011	Nov-2011	12/06/2011	Nov-2011	L. Serrino	Nov-2011

File: RC1C.0.3.R.11.PZ.GA.04.0.001.A In. Elab: 167