




**Pianta spiccato**  
1: 100

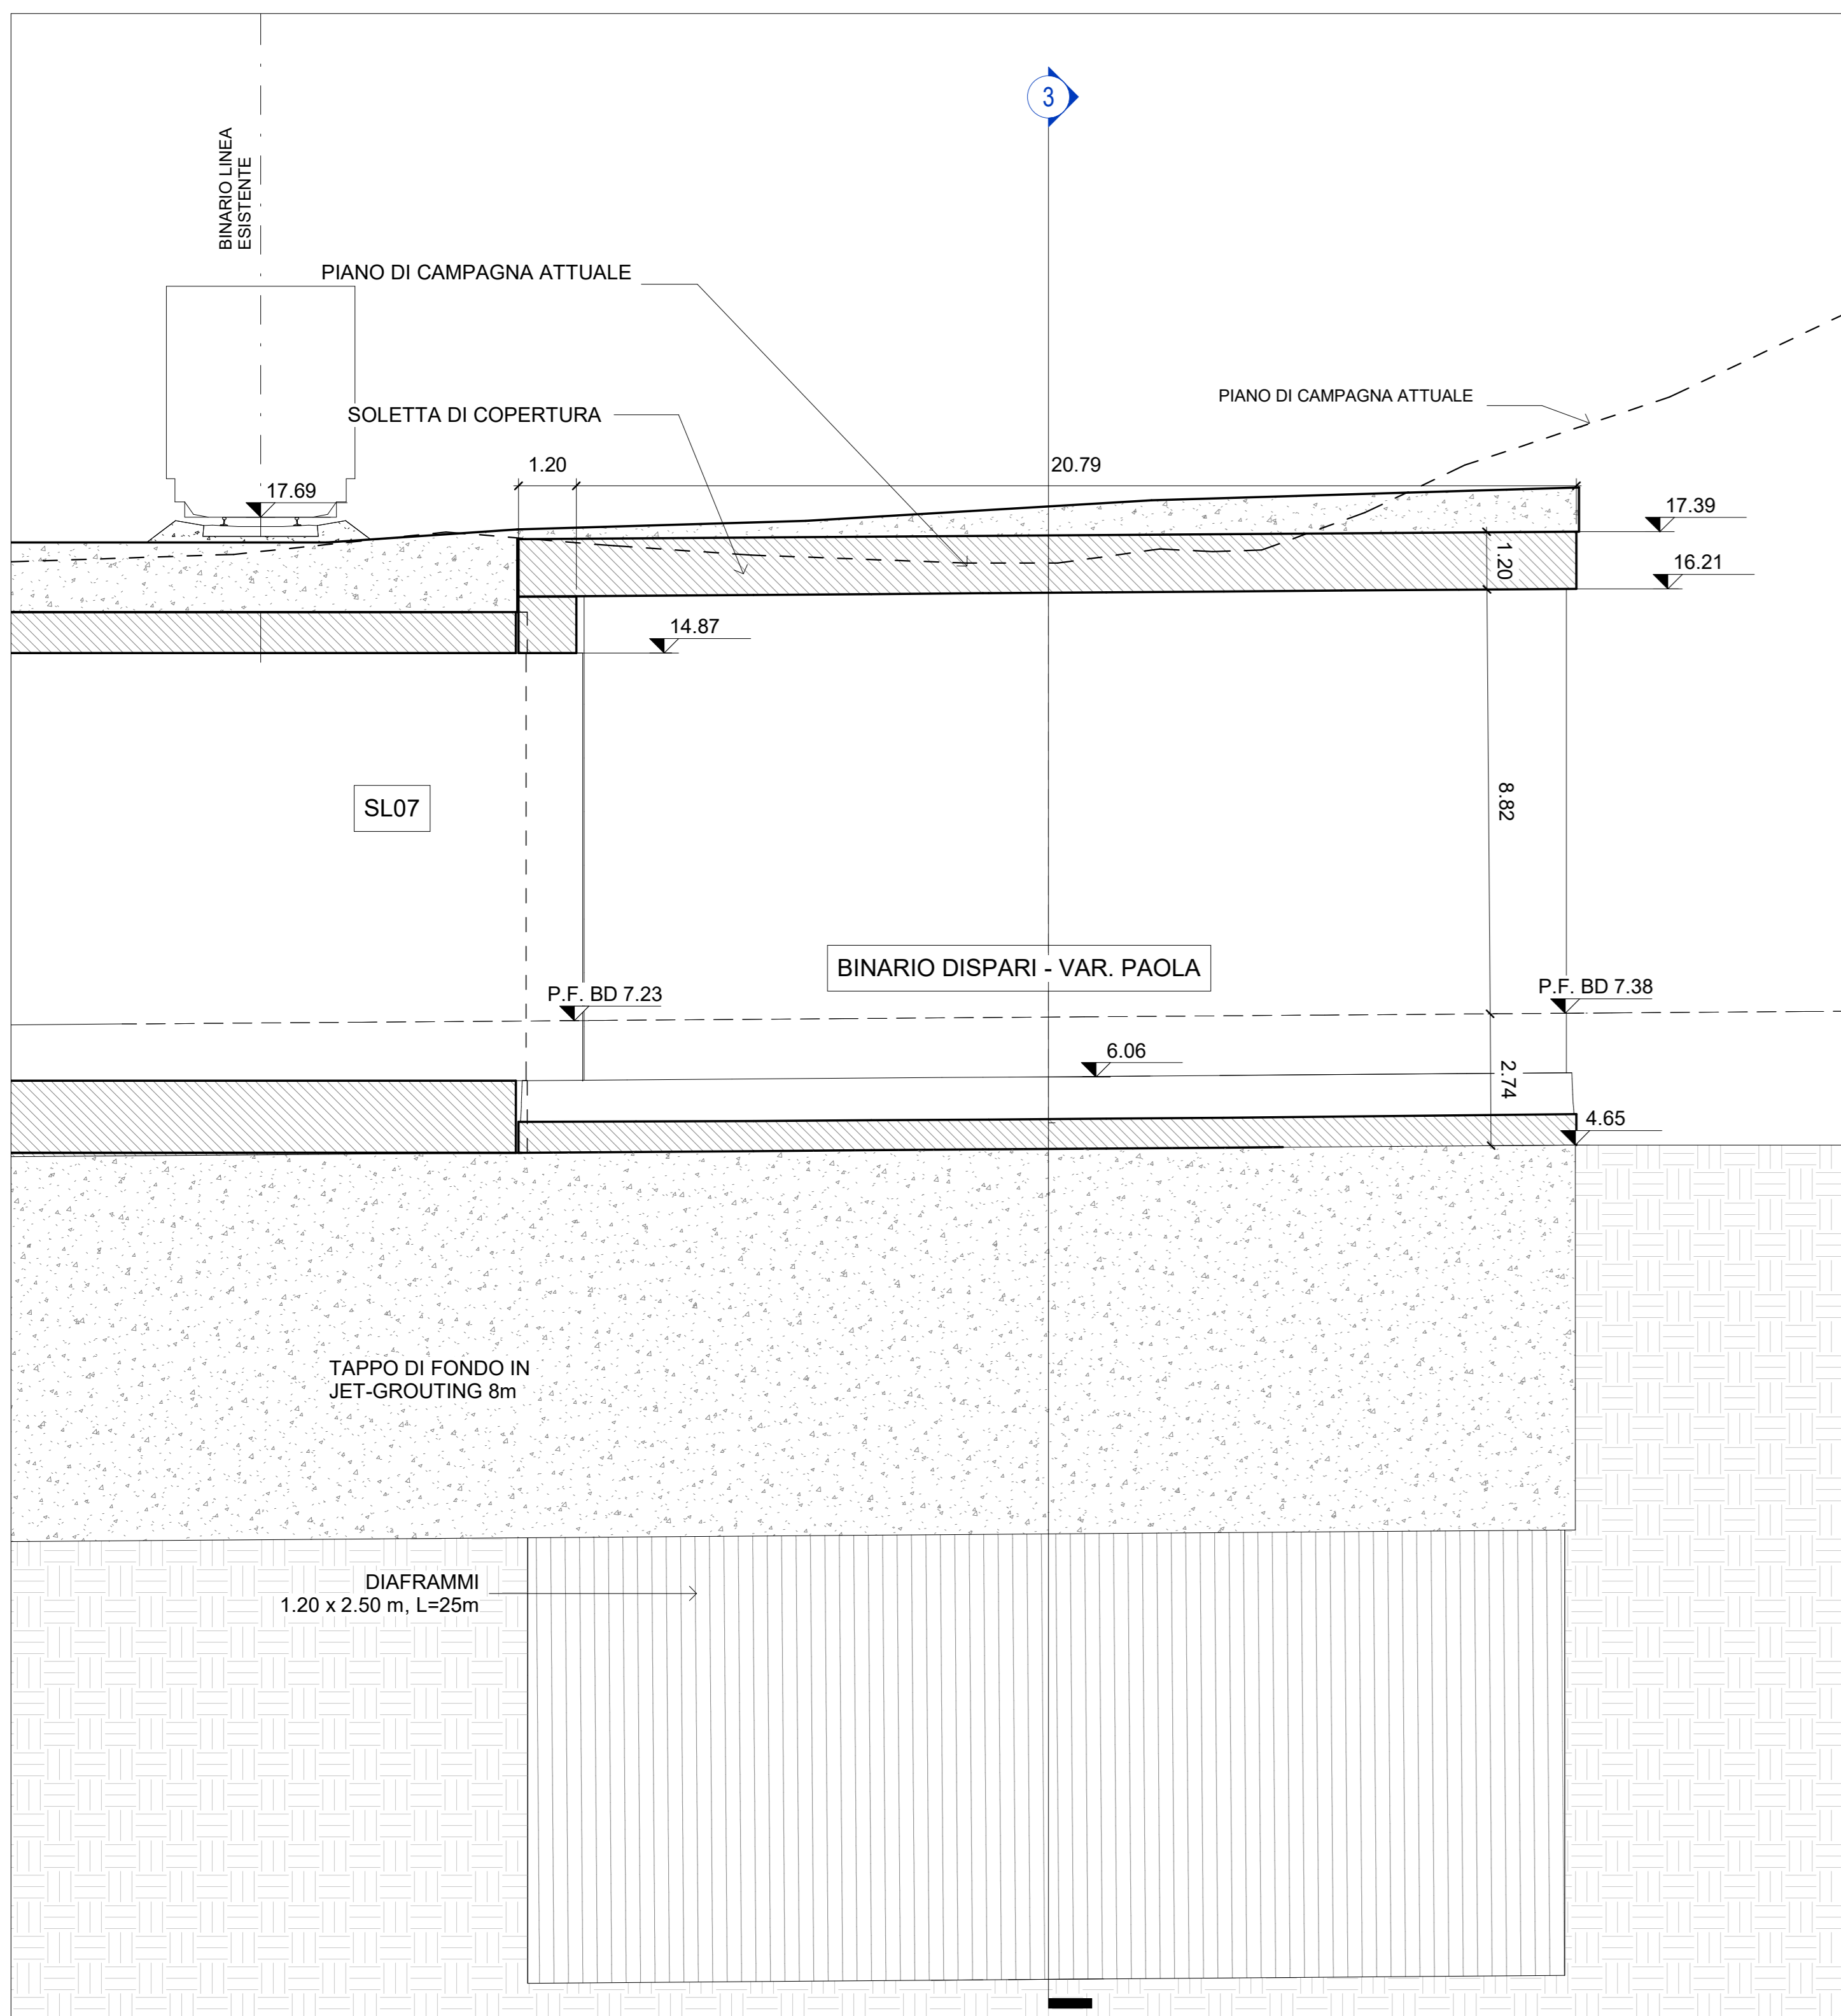


**S1 - Sezione Longitudinale**  
1: 100

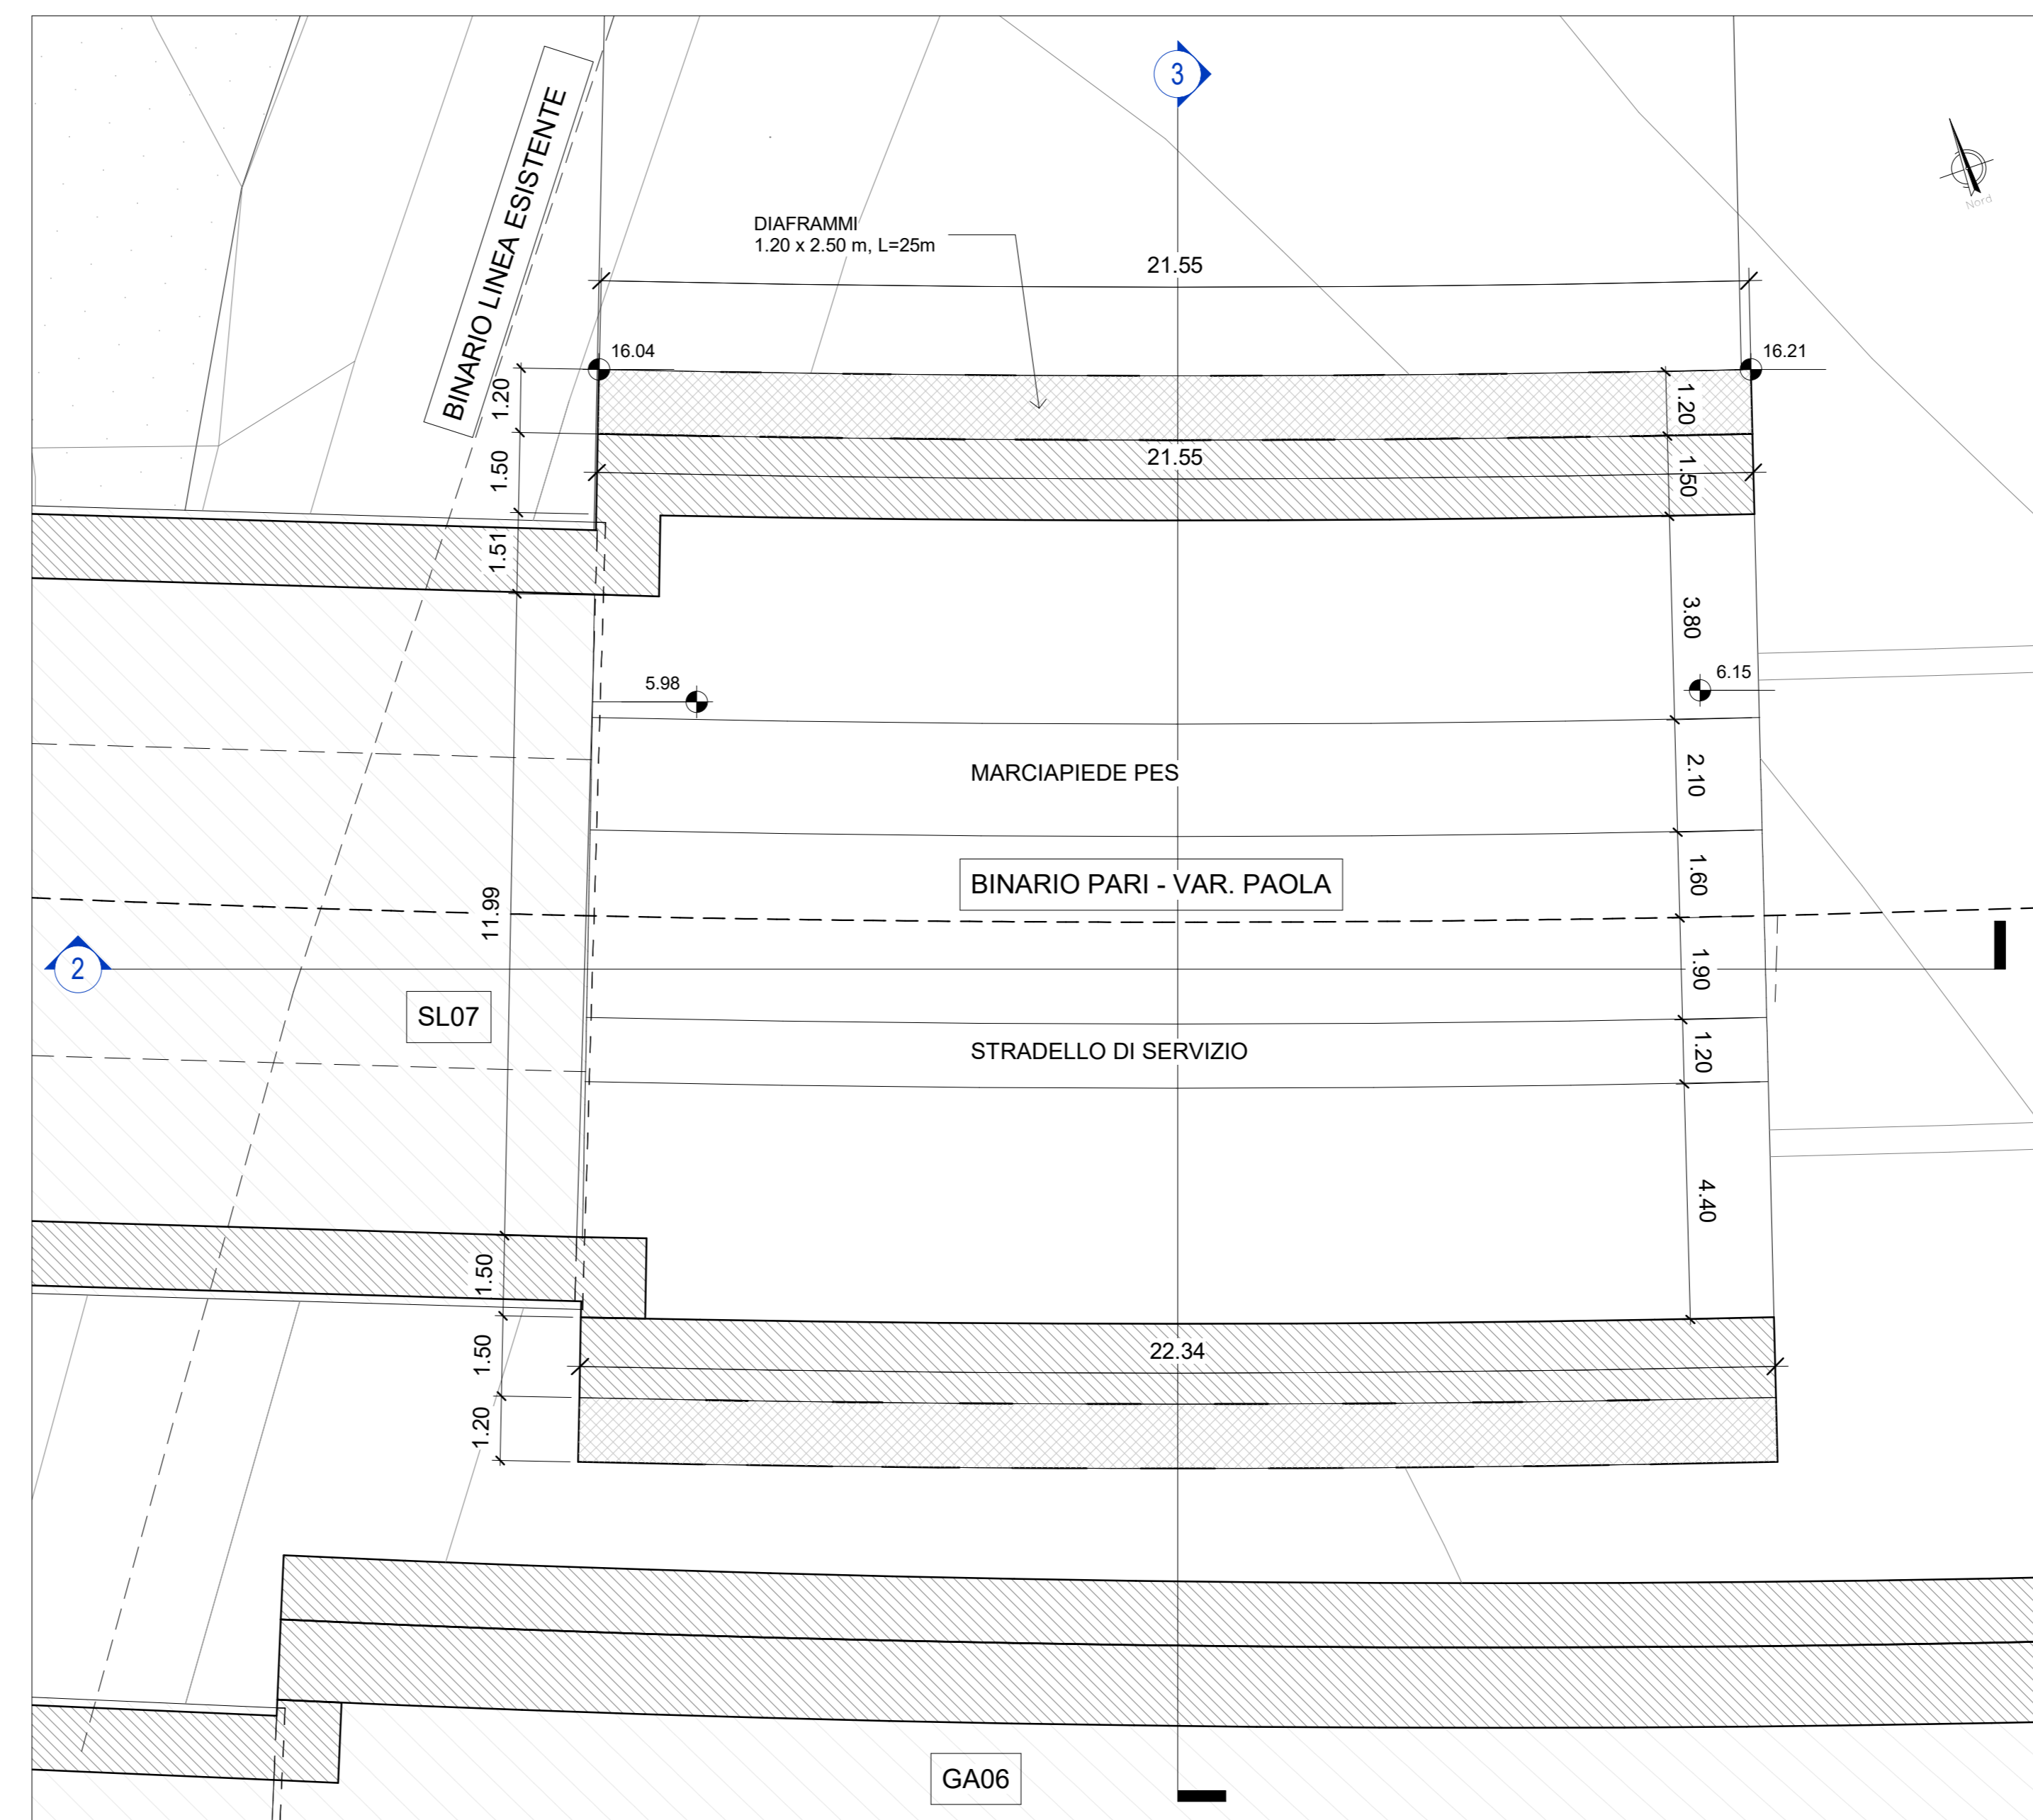

**Pianta**  
1: 100

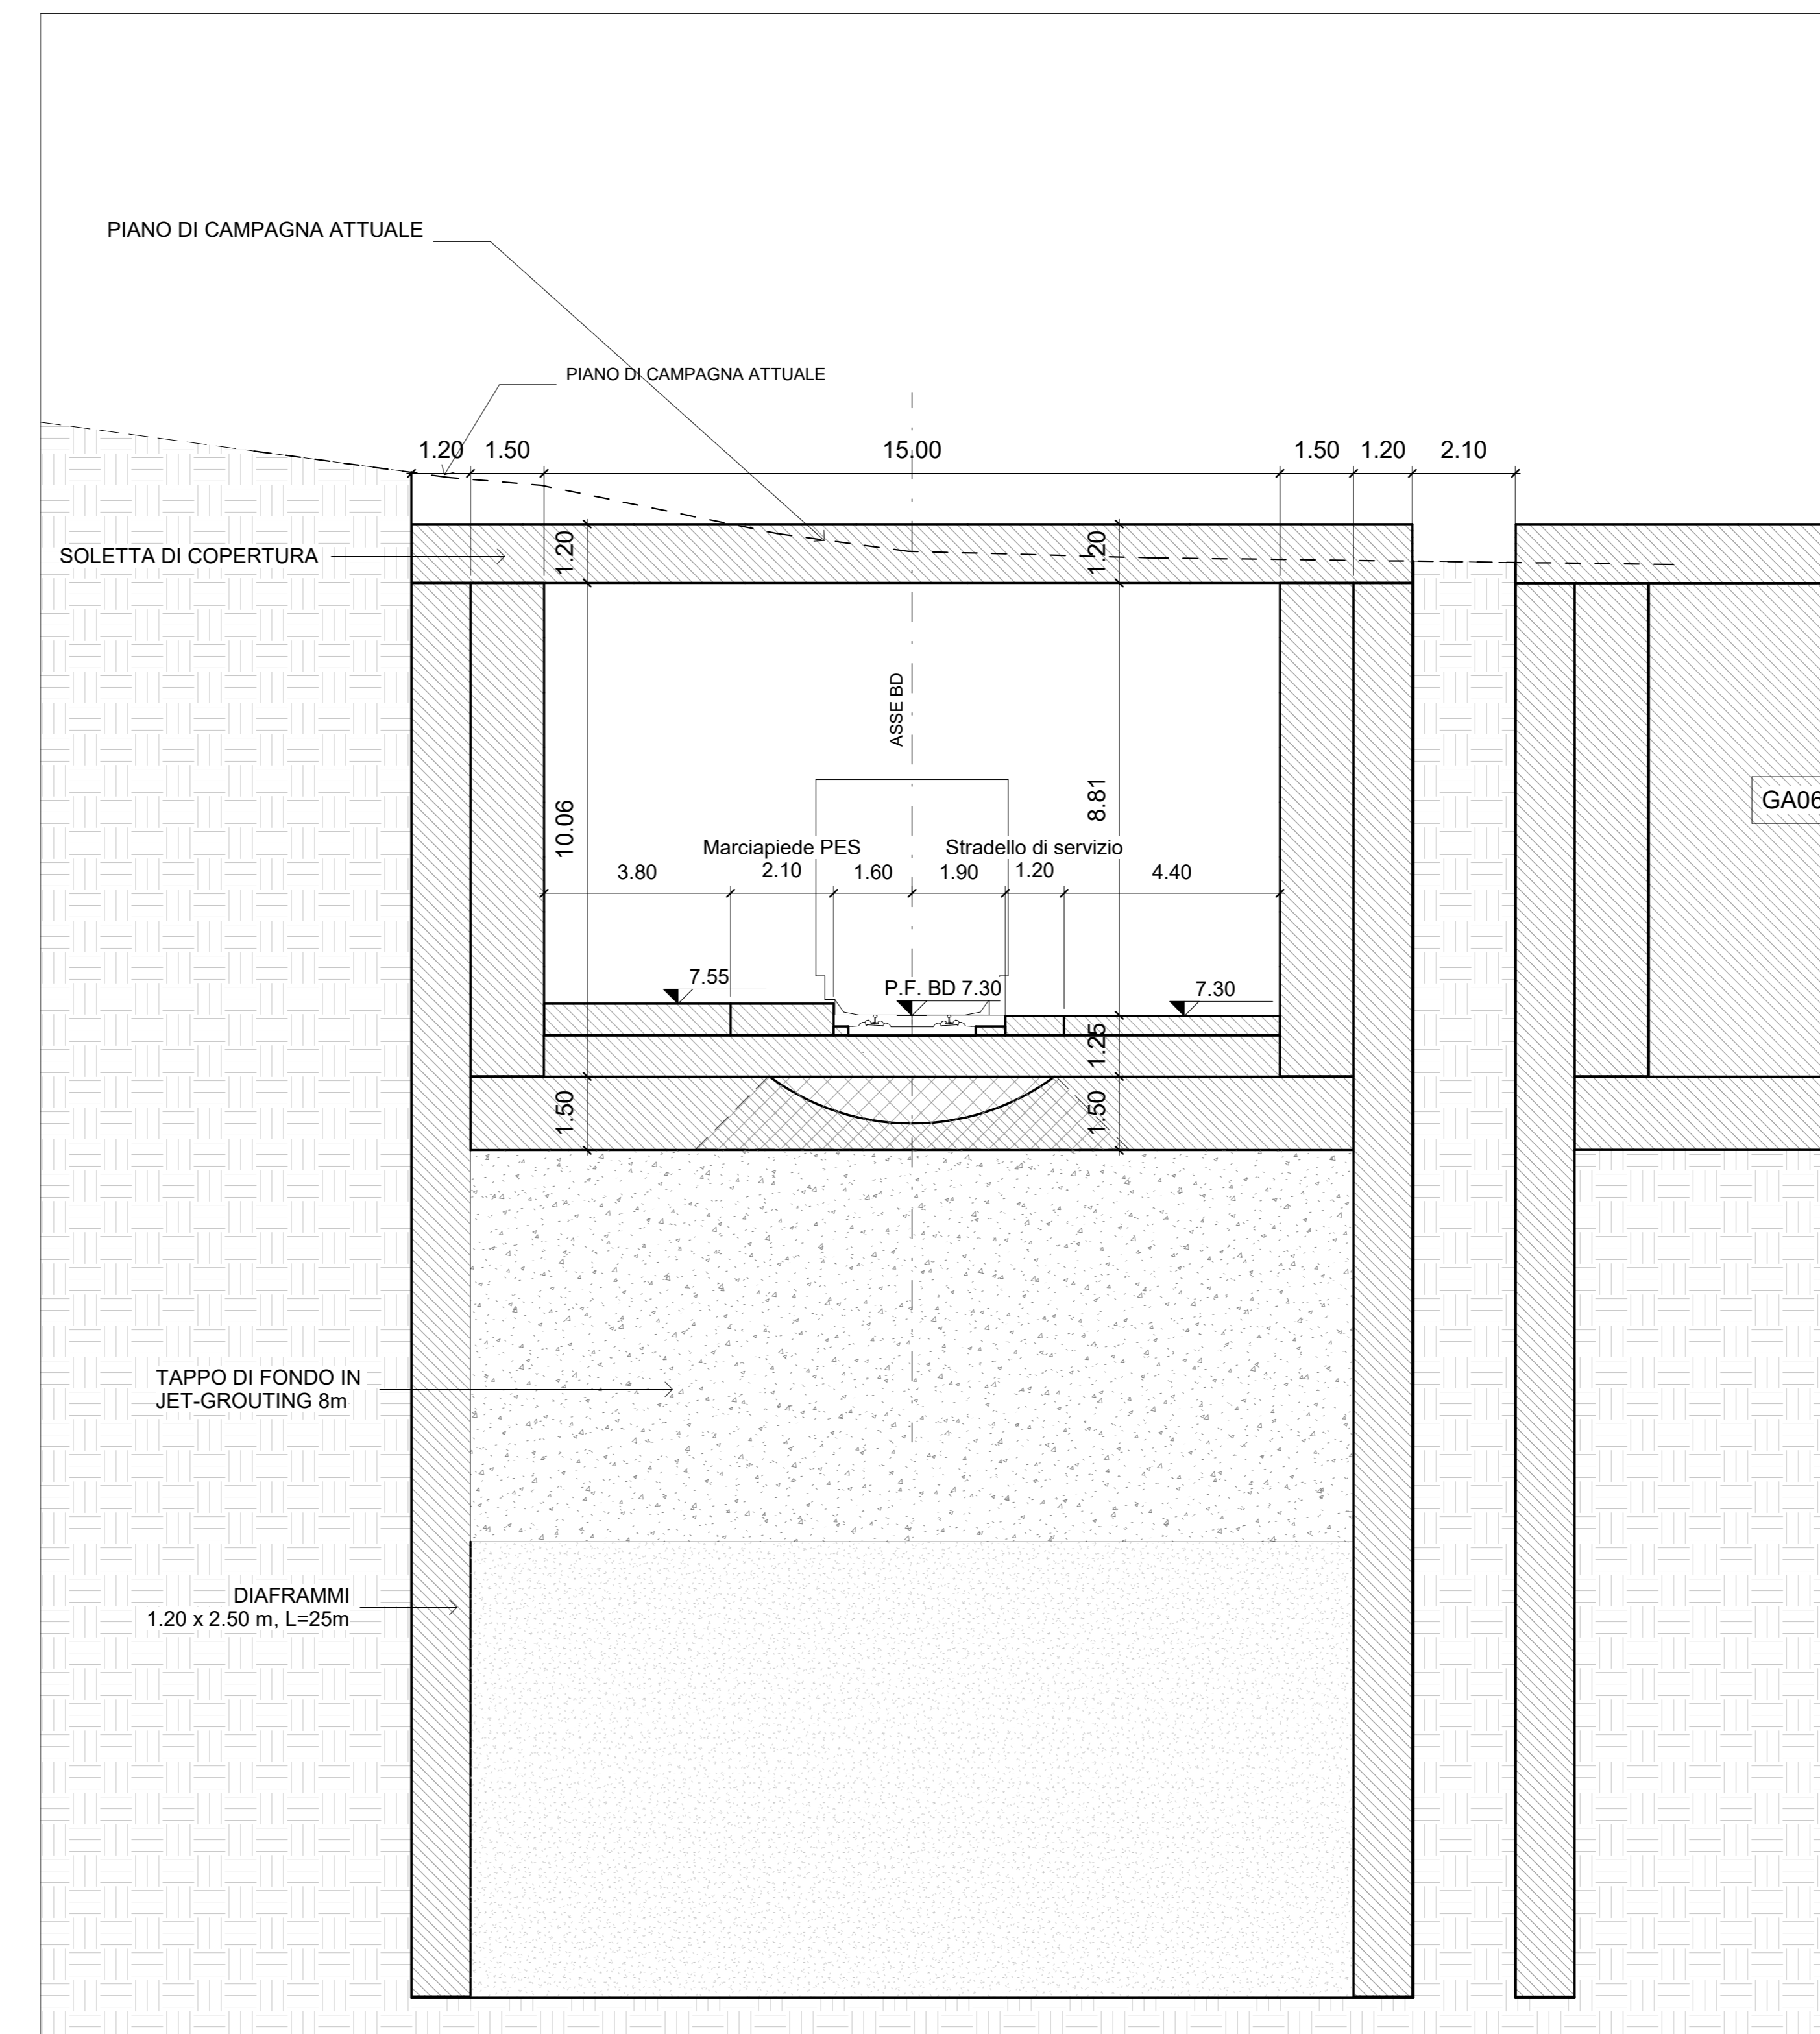

**S2 - Sezione Trasversale**  
1: 100

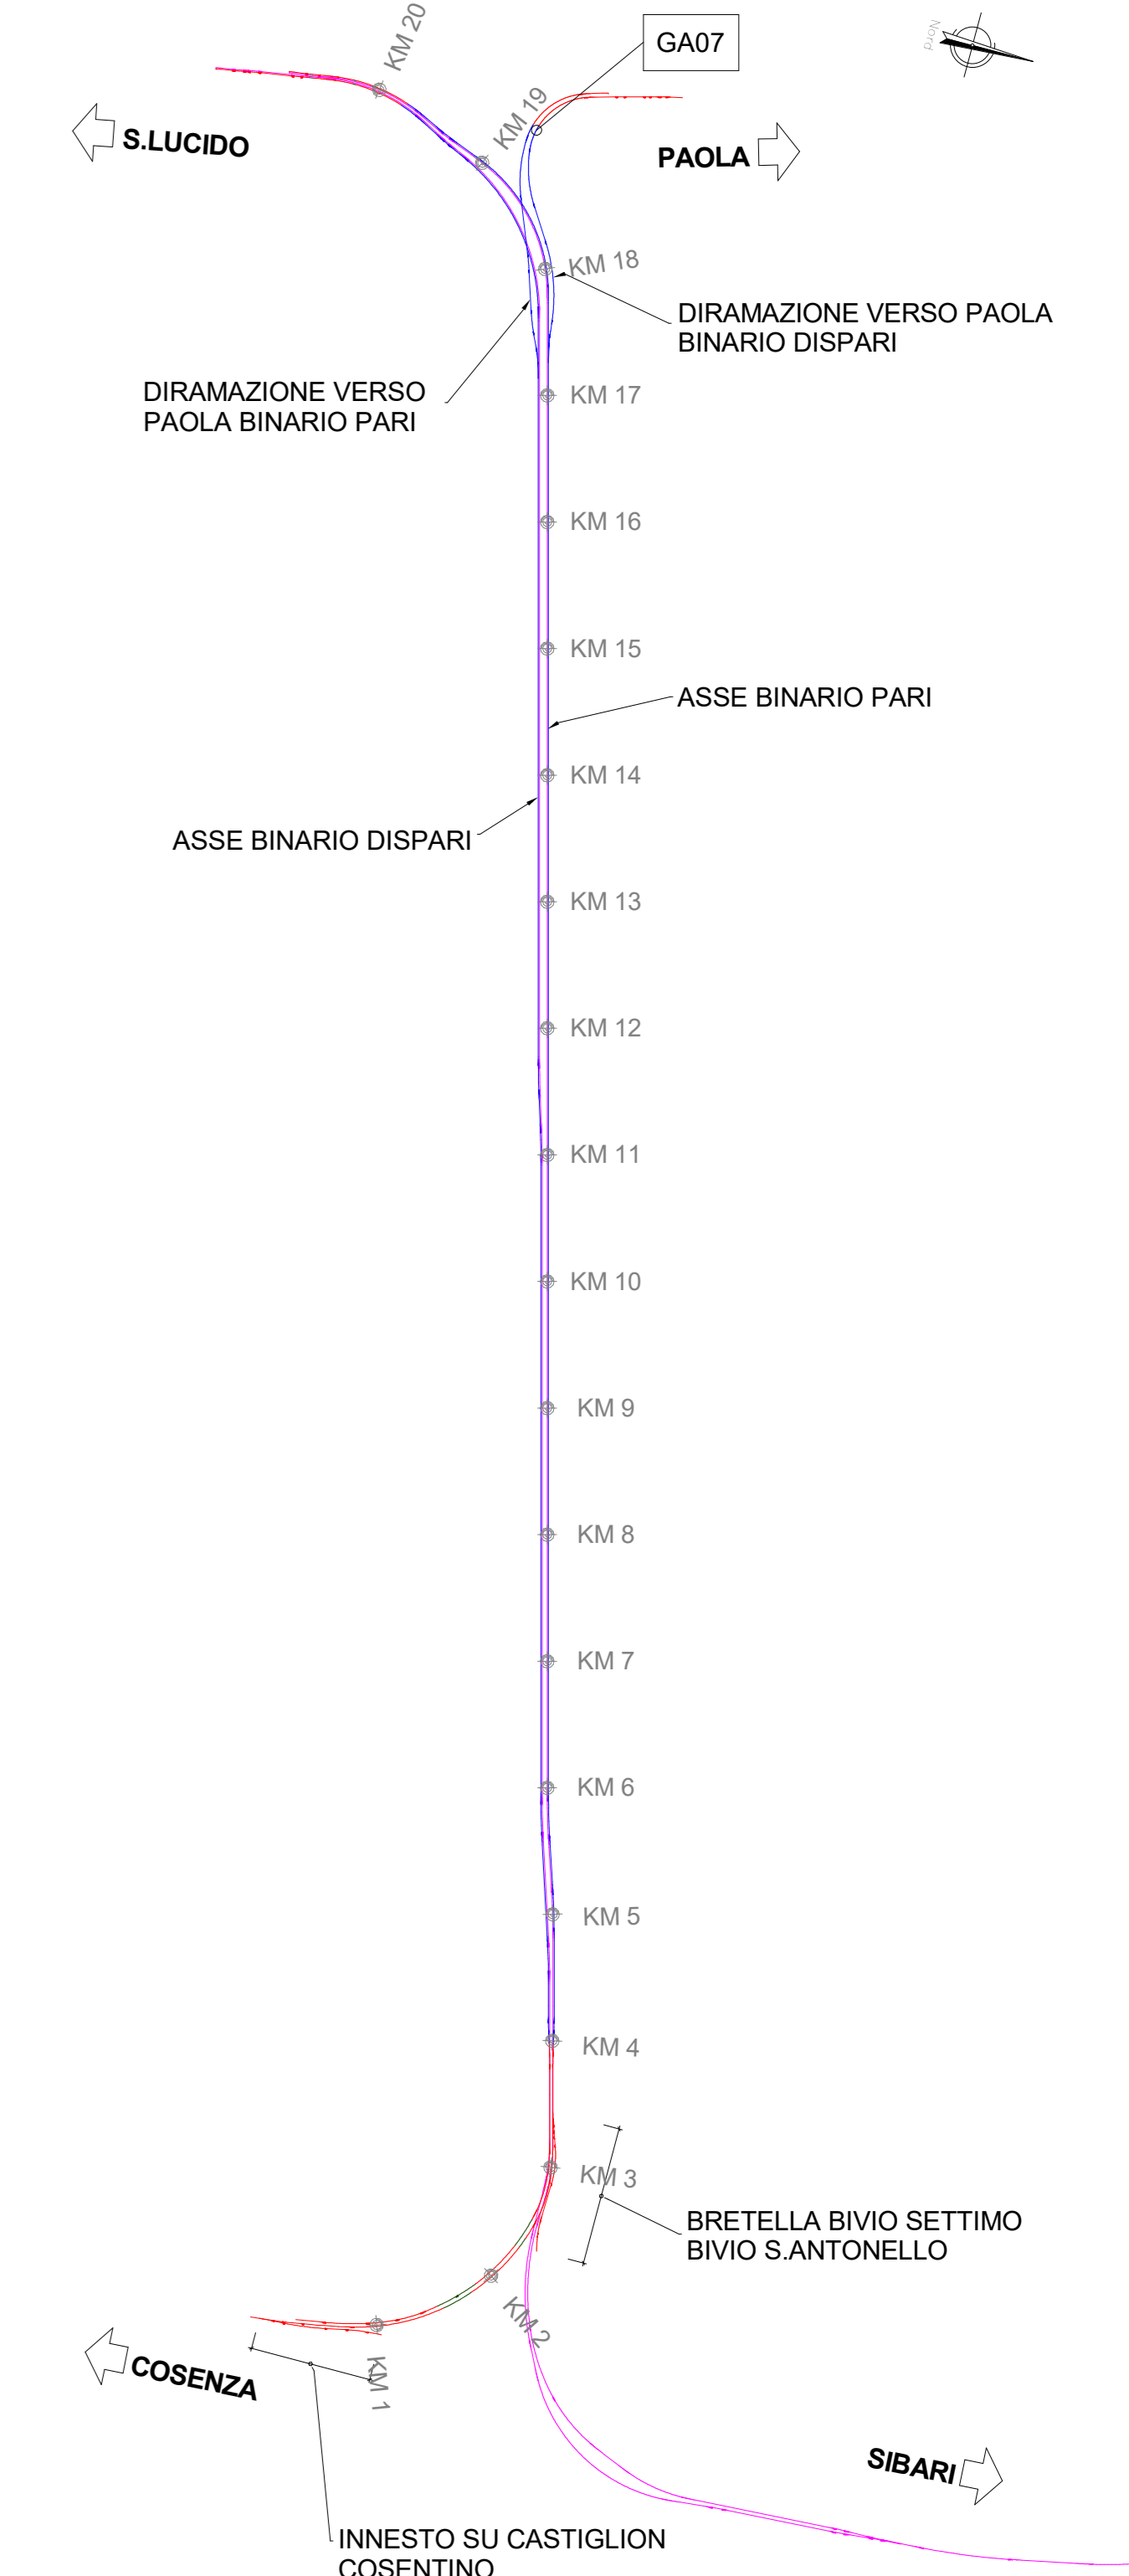

- LEGENDA ASSI**
- TRATTI IN GALLERIA
  - TRATTI IN VIADOTTO
  - LINEA ALTA VELOCITÀ

COMMITTENTE:  
  
 RETE FERROVIARIA ITALIANA  
 GRUPPO FERROVIE DELLO STATO ITALIANE

PROGETTAZIONE:  
  
 GRUPPO FERROVIE DELLO STATO ITALIANE

**U.O. OPERE GEOTECNICHE**  
**PROGETTO DI FATTIBILITA' TECNICA ED ECONOMICA**  
**LINEA COSENZA - PAOLA / S. LUCIDO**  
**NUOVA LINEA AV SALERNO - REGGIO CALABRIA**  
**RADDOPPIO COSENZA - PAOLA / S. LUCIDO**  
 GALLERIE ARTIFICIALI  
 GA07 (imbocco lato Paola BD)  
 Pianta, prospetto, sezione longitudinale

SCALA: Varie

Rev.	Descrizione	Redatto	Data	Verificato	Data	Approvato	Data	Autorizzato Data
A	Emissione esecutiva	L. Diroma	Nov-2021	L. Diroma	Nov-2021	L. Diroma	Nov-2021	Nov-2021

File: RC1C.0.3.R.11.PZ.GA.07.0.0.001.A In Elab: 173