



PLANIMETRIA
SCALA 1:1000
USCITA/ACCESSO PEDONALE DI EMERGENZA
GALLERIA DI INTERCONNESSIONE DI PAOLA B.D.

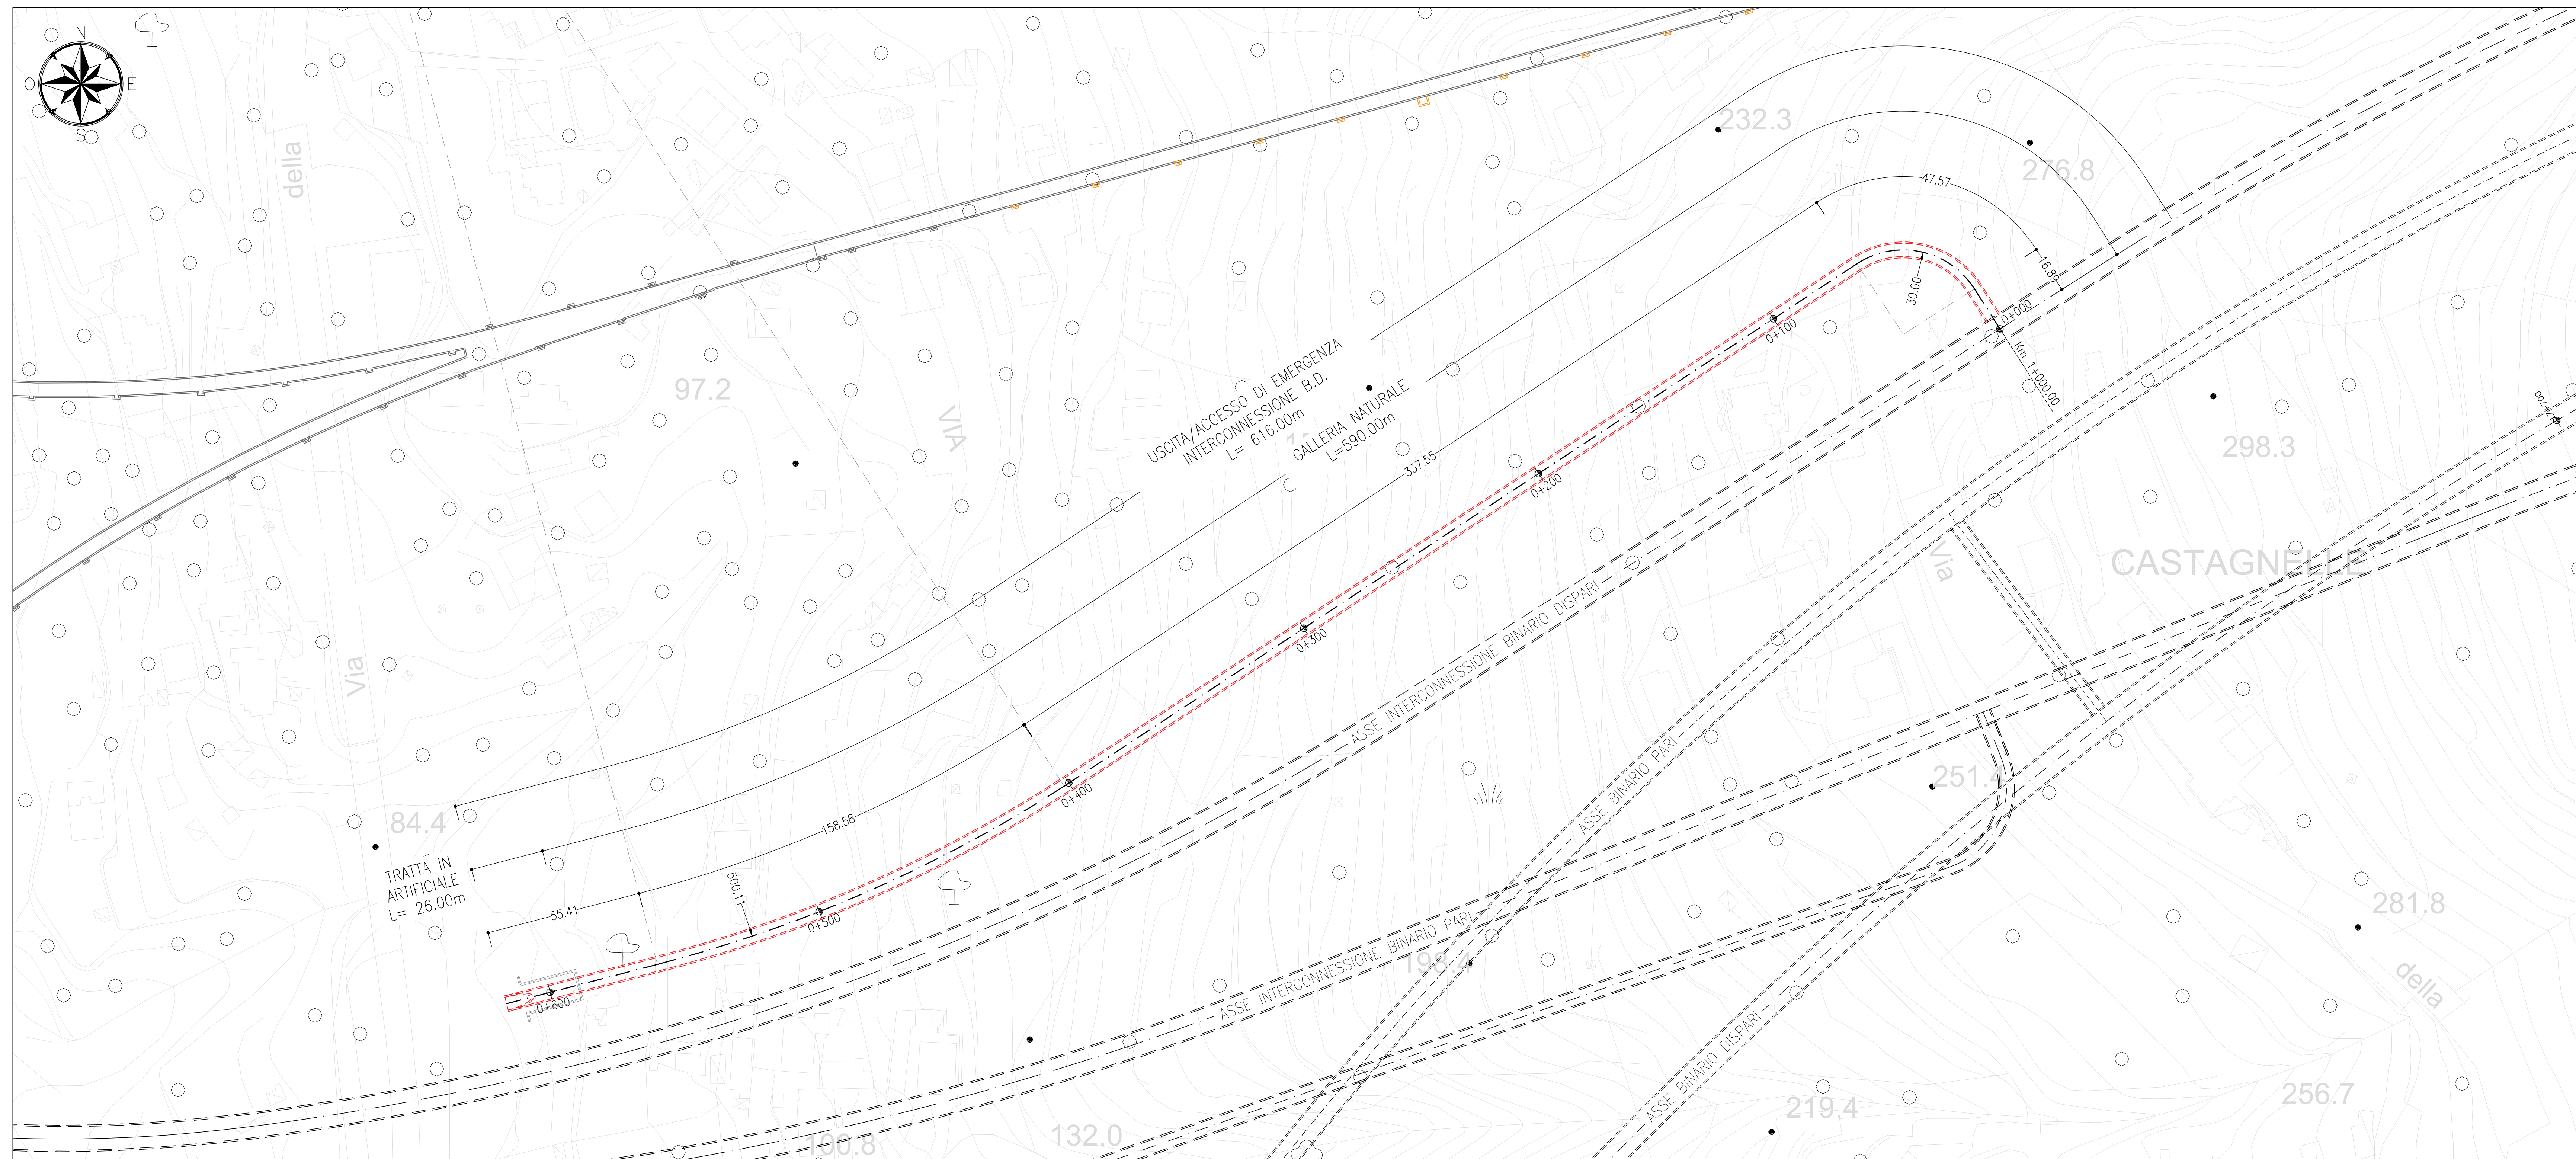


PROFILO LONGITUDINALE
SCALA 1:1000
USCITA/ACCESSO PEDONALE DI EMERGENZA
GALLERIA DI INTERCONNESSIONE DI PAOLA B.D.

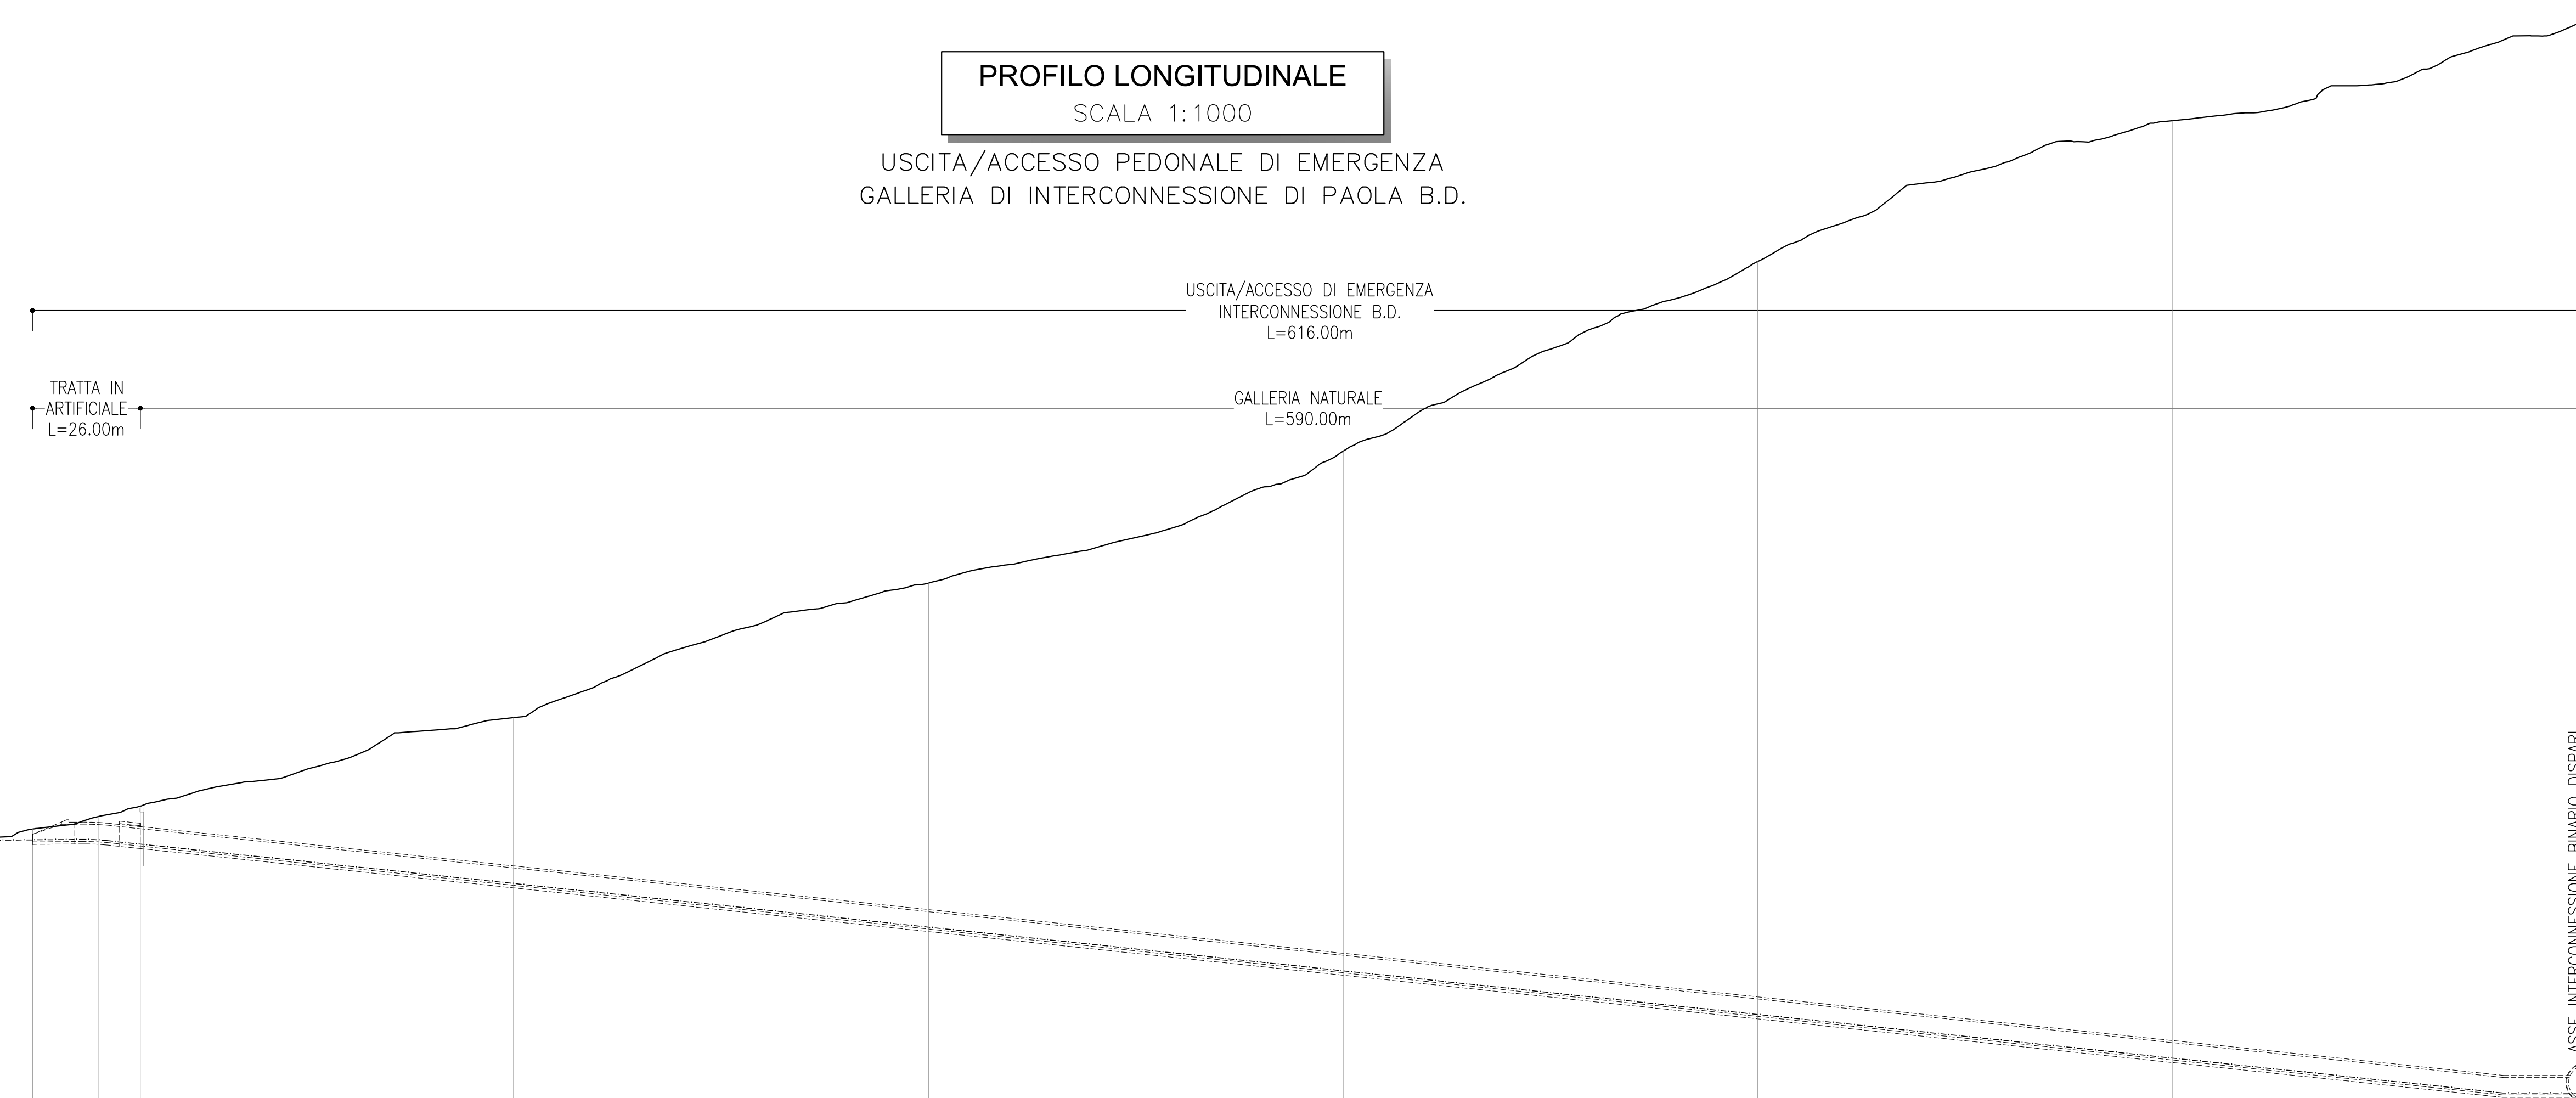

PROGRESSIVE	76.21 - 81.88 - 84.35 - 0+590.00	84.35 - 105.69 - 0+500.00	105.69 - 136.09 - 0+400.00	136.09 - 169.92 - 0+300.00	169.92 - 215.65 - 0+200.00	215.65 - 249.57 - 0+100.00	249.57 - 274.06 - 0+000.00
QUOTE TERRENO	76.21 - 78.83 - 81.88 - 84.35 - 0+590.00	84.35 - 105.69 - 0+500.00	105.69 - 136.09 - 0+400.00	136.09 - 169.92 - 0+300.00	169.92 - 215.65 - 0+200.00	215.65 - 249.57 - 0+100.00	249.57 - 274.06 - 0+000.00
QUOTE PROGETTO	76.21 - 76.23 - 75.22 - 0+590.00	76.23 - 75.22 - 0+590.00	75.22 - 55.18 - 0+400.00	55.18 - 44.65 - 0+300.00	44.65 - 34.12 - 0+200.00	34.12 - 23.60 - 0+100.00	23.60 - 15.21 - 0+000.00
PARZIALI PROGETTO	11.95 P=1.84%	37.4			577.98 P=10.53%		20.34



GALLERIA DI ESODO PEDONALE
SCALA 1:50
SEZIONE A-A

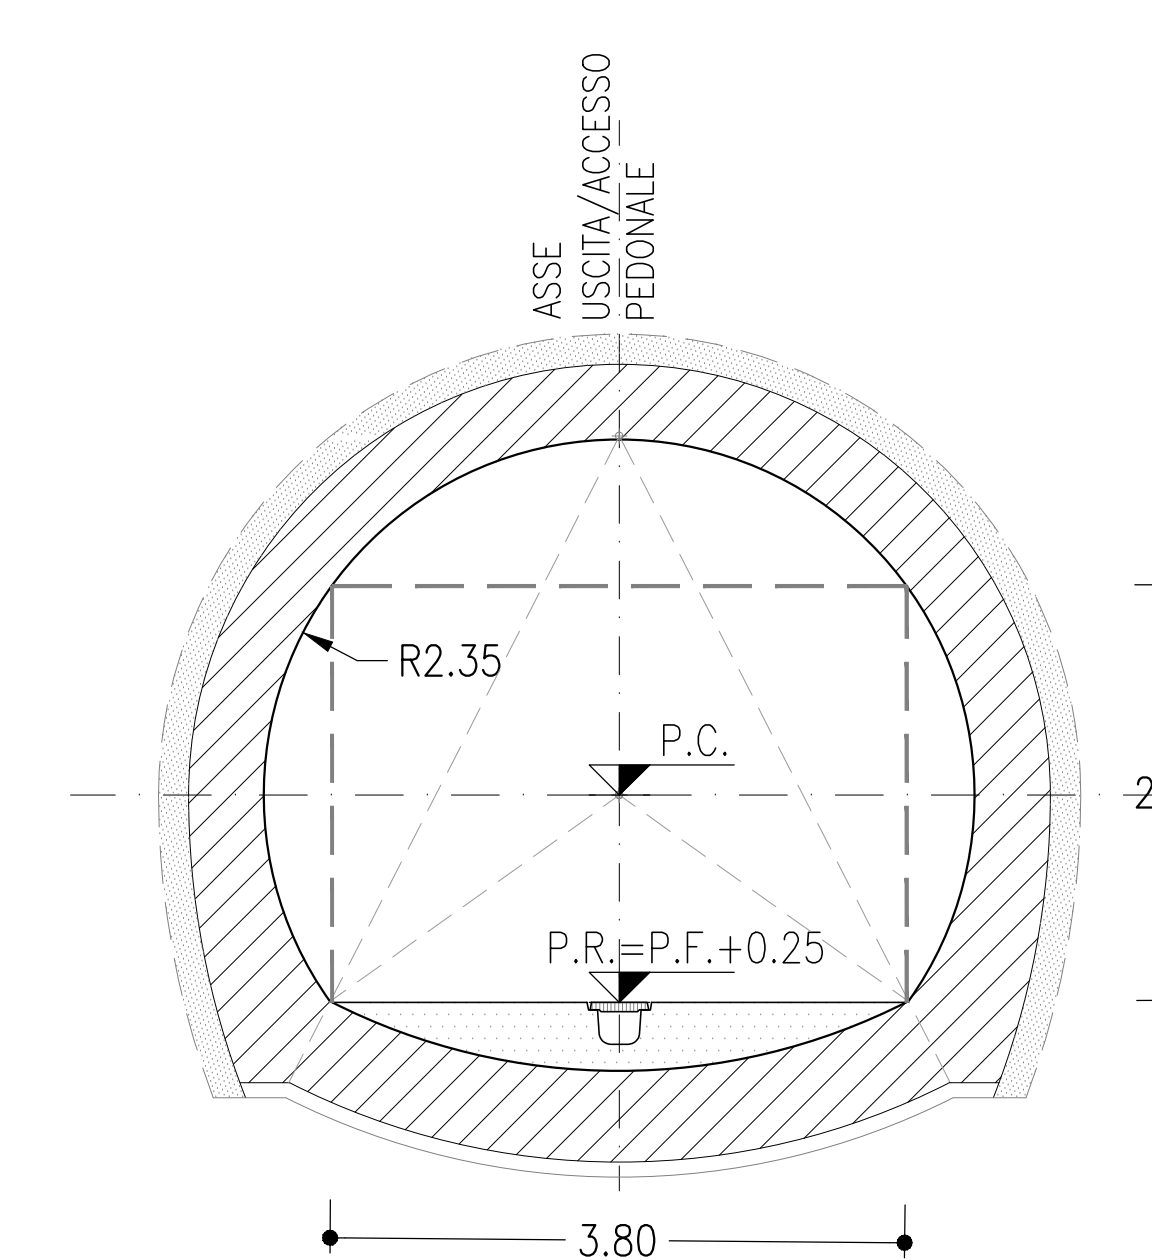

NOTE
- EVENTUALI DIFFERENZE TRA LE MISURE TOTALI E LE SOMMATORIE DELLE MISURE PARZIALI SONO DOVUTE AD ARROTONDAMENTI AUTOMATICI

LEGENDA
P.C.= PIANO DEI CENTRI
P.F.= PIANO DEL FERRO
P.R.= PIANO DI ROTOLAMENTO

COMMITTENTE: **RFI** RETE FERROVIARIA ITALIANA GRUPPO FERROVIE DELLO STATO ITALIANO

PROGETTAZIONE: **ITALFERR** GRUPPO FERROVIE DELLO STATO ITALIANO

U.O. GALLERIE

PROGETTO DI FATTIBILITA' TECNICA ED ECONOMICA
LINEA COSENZA - PAOLA / S. LUCIDO
NUOVA LINEA AV SALERNO - REGGIO CALABRIA
RADDOPPIO COSENZA - PAOLA / S. LUCIDO

SICUREZZA IN GALLERIA E OPERE ACCESSORIE
Galleria di interconnessione di Paola B.D. - Uscita/accesso pedonale di emergenza laterale
Planimetria profilo e sezione

SCALA: **Varie**

Rev.	Descrizione	Redatto	Data	Verificato	Data	Approvato	Data	Autorizzato Data
A	Emissione esecutiva		Nov 2021		Nov 2021		Nov 2021	

File: R:\C1C63807PZ\G\0000002A.DWG n. Elab.: