


**TIPOLOGICO ILLUMINAZIONE VIE DI ESODO  
GALLERIA DOPPIA CANNA SINGOLO BINARIO L>1000 M**

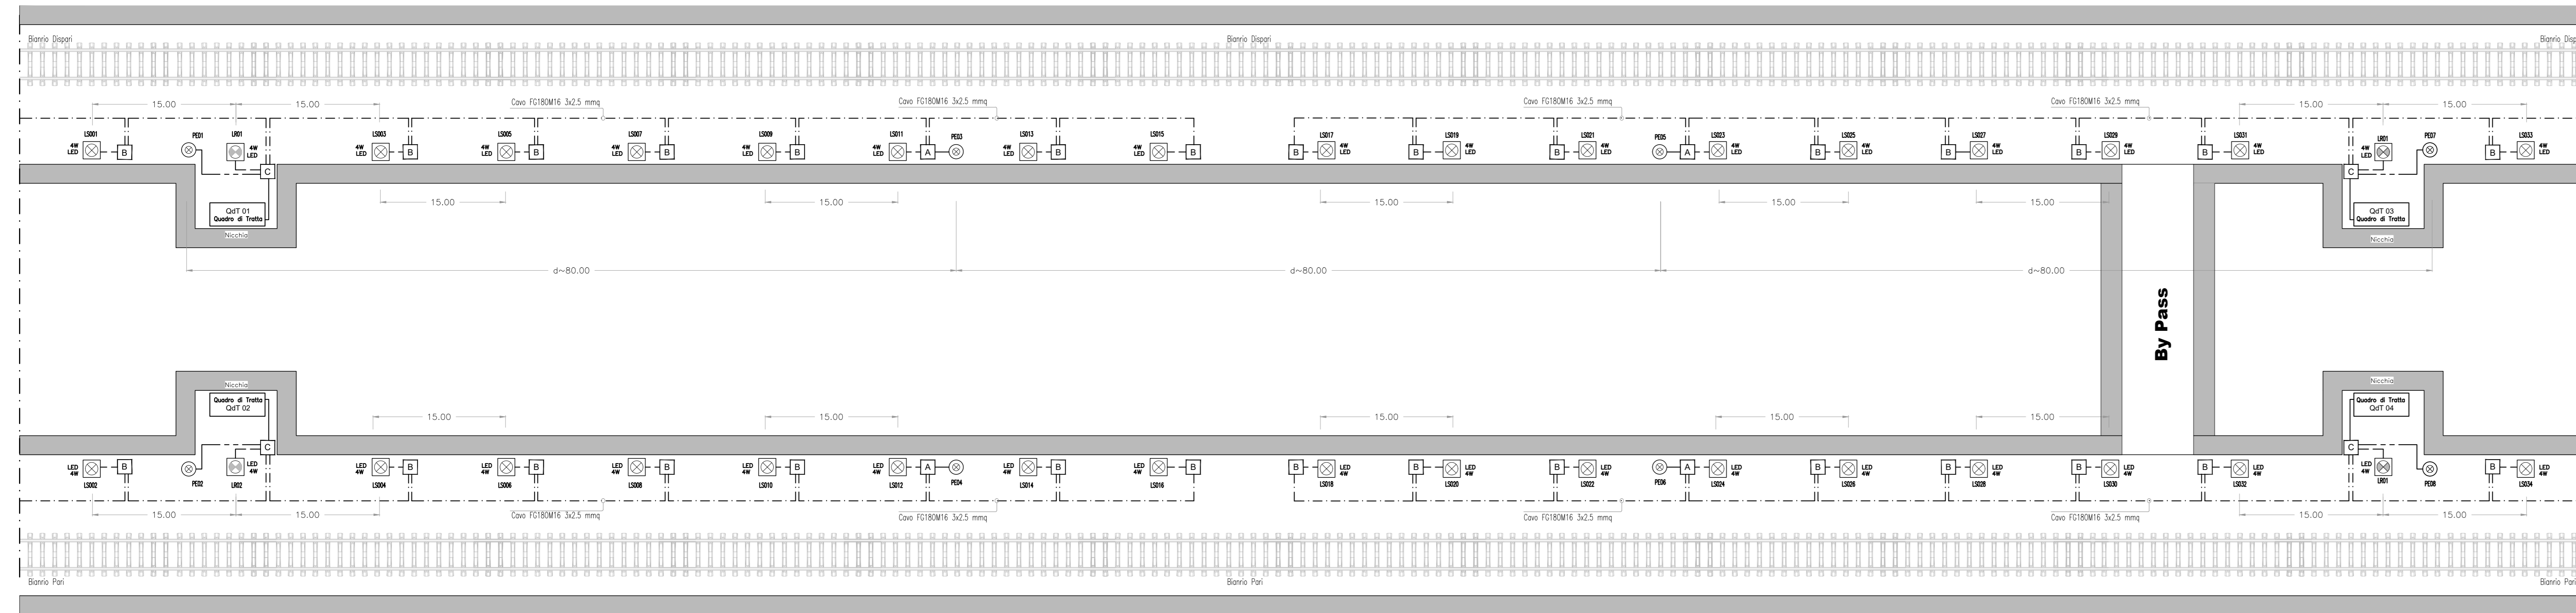

**LEGENDA**

Specifica Tecnica di Costruzione - Miglioramento della Sicurezza in Galleria  
Impianti Luce e Forza Motrice di Emergenza - Gallerie lunghezza > 1000 m.  
RFI DMA IM LA SP IFS 610 C del 24.04.2012

SIMBOLO	DESCRIZIONE
	Piafoniera di riferimento (sempre accesa, interno nicchioni) con lampada LED da 4W - RFI DTC STS ENE SP IFS LF162 A del 06.11.2015
	Piafoniera di sicurezza (con accensione comandata) e lampada LED da 4W - RFI DTC STS ENE SP IFS LF162 A del 06.11.2015
	Pulsante con led di segnalazione di colore blu, per accensione lampade per illuminazione delle vie di esodo RFI DPRIM STF IFS LF614 B del 24.04.2012 Passo max 80,00 ml RFI DPRIM STC IFS LF610 C del 24.04.2012
	QdT - Quadro di tratta con trasformatore 1000/230V RFI DPRIM STC IFS LF612 B del 24.04.2012 (Gallerie L>1.000m)
	QdP - Quadro di Piazzale RFI DPRIM STF IFS LF613 B del 24.04.2012 (Gallerie L>1.000m)
	Dorsale illuminazione vie di esodo in Galleria FG180M16 3x2.5 mmq RFI DPRIM STC IFS LF610 C del 24.04.2012
	Derivazione Pulsante FG180M16 3x1.5 mmq RFI DPRIM STC IFS LF610 C del 24.04.2012
	Cassetta di derivazione di TIPO A-DX-610 (PMAE) - TIPO A-SX-610 (PMAE) RFI DPRIM STF IFS LF614 B del 24.04.2012
	Cassetta di derivazione di TIPO B-DX-610 - TIPO B-SX-610 RFI DPRIM STF IFS LF614 B del 24.04.2012
	Cassetta di derivazione di TIPO C - 610 (PMAE) RFI DPRIM STF IFS LF614 B del 24.04.2012

**TIPOLOGIA CONDUTTORI**  
Cavi tipo FG180M16 0,6-1KV

**TIPOLOGIA DI POSA**  
Cavi sospesi su fune metallica rivestita di materiale isolante conforme ai requisiti della classificazione B2ca, s1a, d1, a1, fissata con mensole poste ad una interdistanza di 5 m.



**INGEGNERIA DELLE TECNOLOGIE  
S.O. ENERGIA E TRAZIONE ELETTRICA**

**PROGETTO DI FATTIBILITA' TECNICA ED ECONOMICA**

**LINEA COSENZA - PAOLA / S. LUCIDO  
NUOVA LINEA AV SALERNO - REGGIO CALABRIA  
RADDOPPIO COSENZA - PAOLA / S. LUCIDO**

**IMPIANTI LFM**  
Schema tipologico per illuminazione Galleria

SCALA:

COMMESSA LOTTO FASE ENTE TIPO DOC. OPERA/DISCIPLINA Progr. REV.  
RC1C 03 R 18 DX LF0000 003 A

Rev.	Descrizione	Redatto	Data	Verificato	Data	Approvato	Data	Autorizzato Data
A	Emissione esecutiva	G. Sferro	Novembre 2021	L. Surace	Novembre 2021	G. D'Amore	Novembre 2021	G. Cusi Buffarini Novembre 2021 U.O. Tecnologie Centro Cosenza - Paola / Paola / Roma 11/11/21