
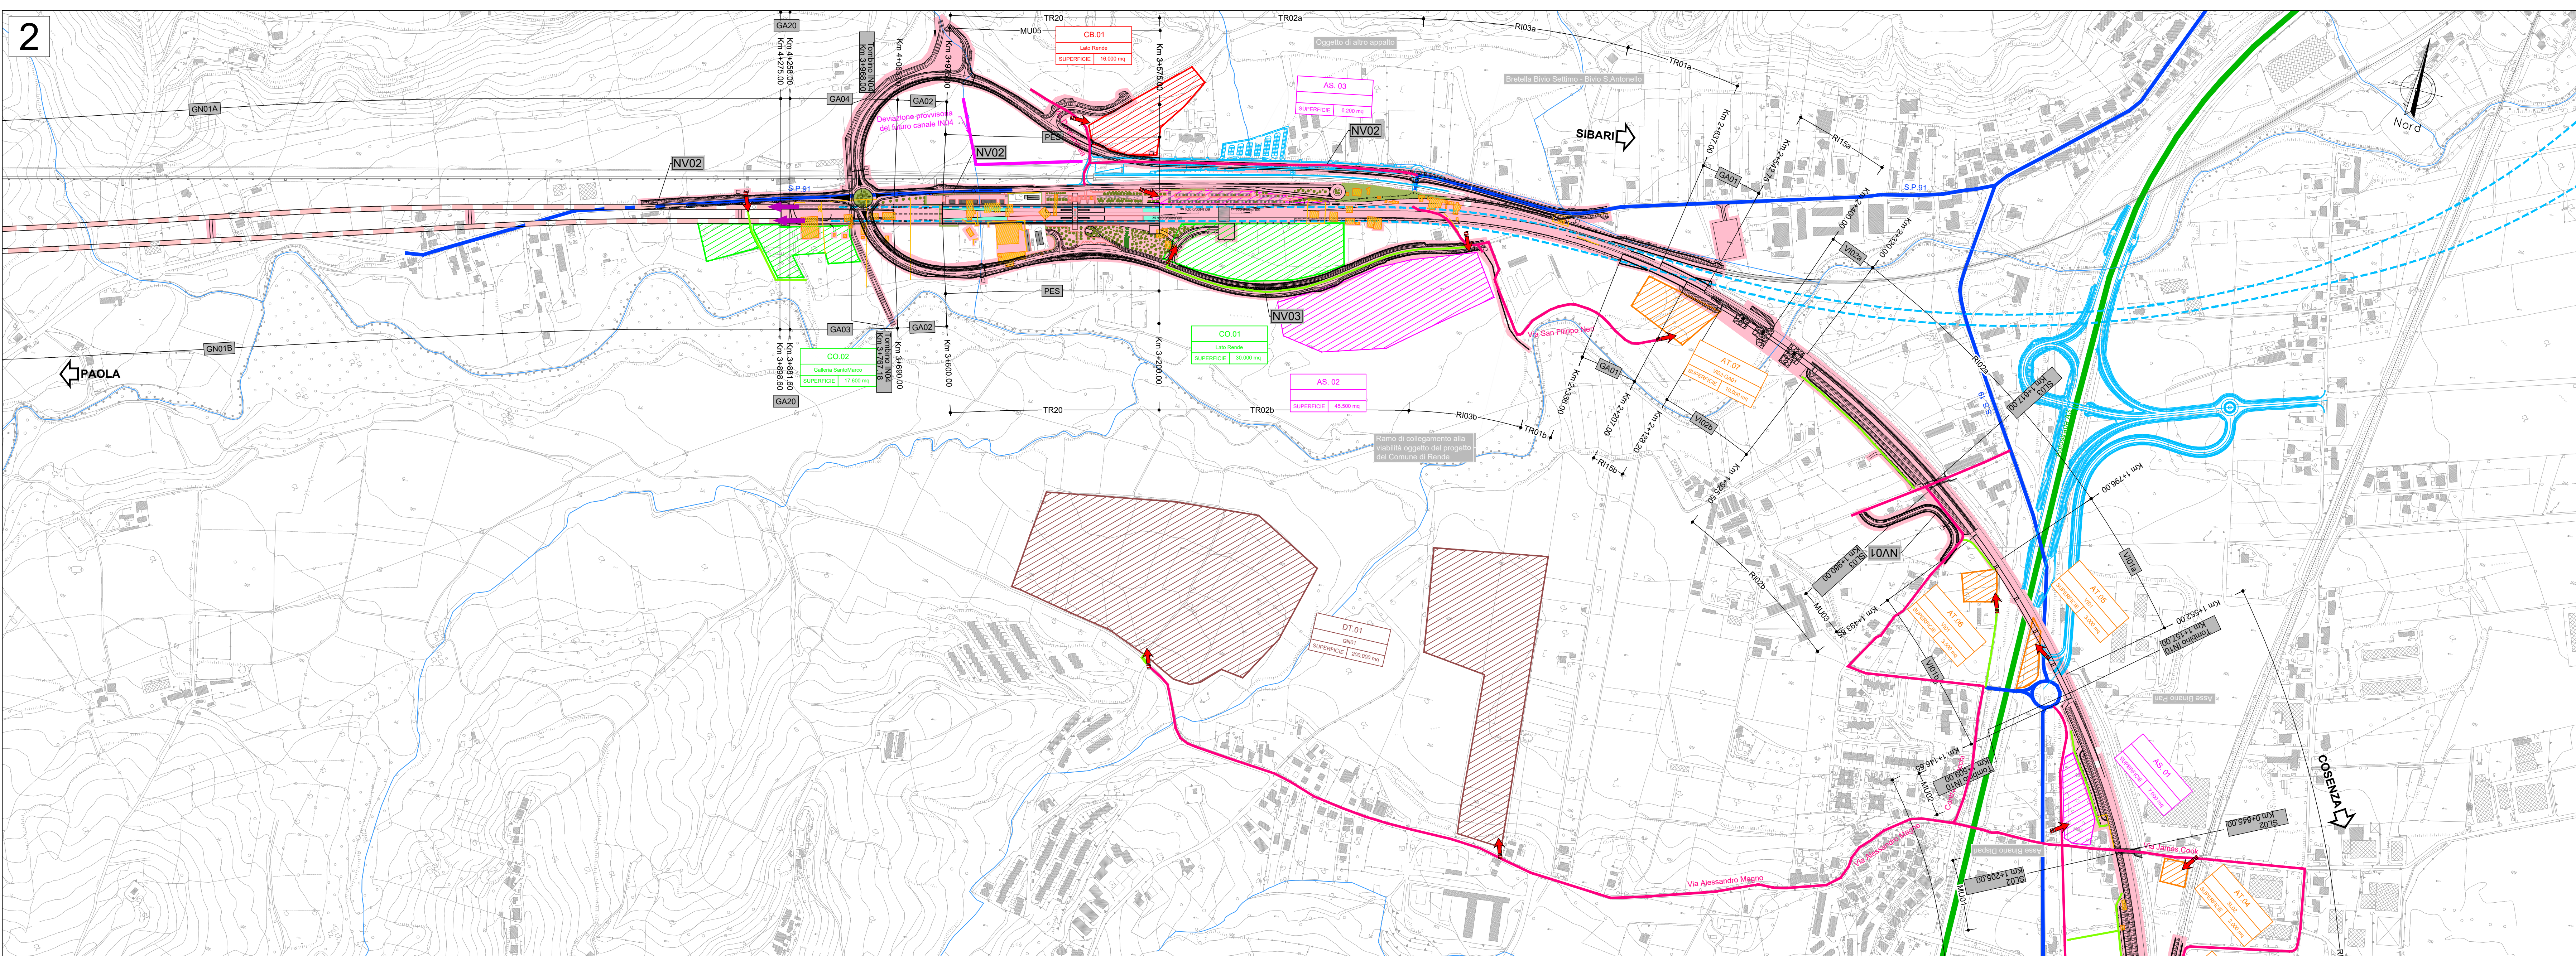


LEGENDA

	CB - CANTIERE BASE		LINEA FERROVIARIA DEVIATE PROVVISORIE
	CO - CANTIERE OPERATIVO		OPERE IN PROGETTO APPARTENENTI AD ALTRI LOTTI FUNZIONALI
	AT - AREA TECNICA		LINEA FERROVIARIA ESISTENTE
	AS - AREA DI STOCCAGGIO		VIABILITA' PRIMARIA
	DT - DEPOSITO TERRE		VIABILITA' PRINCIPALE
	DEMOLIZIONI		VIABILITA' SECONDARIA O LOCALE
	FRONTE DI AVANZAMENTO IN GALLERIA - SCAVO TRADIZIONALE		PISTA DI CANTIERE
	FRONTE DI AVANZAMENTO IN GALLERIA - SCAVO MECCANIZZATO		STRADA PODERALE
	DIREZIONI		ACCESSO AI CANTIERI
	OPERE IN PROGETTO		AREA DI LAVORO
	LINEA FERROVIARIA IN PROGETTO		AREA DI LAVORO IN GALLERIA
			CORSI D'ACQUA
			CANALE PROVVISORIO

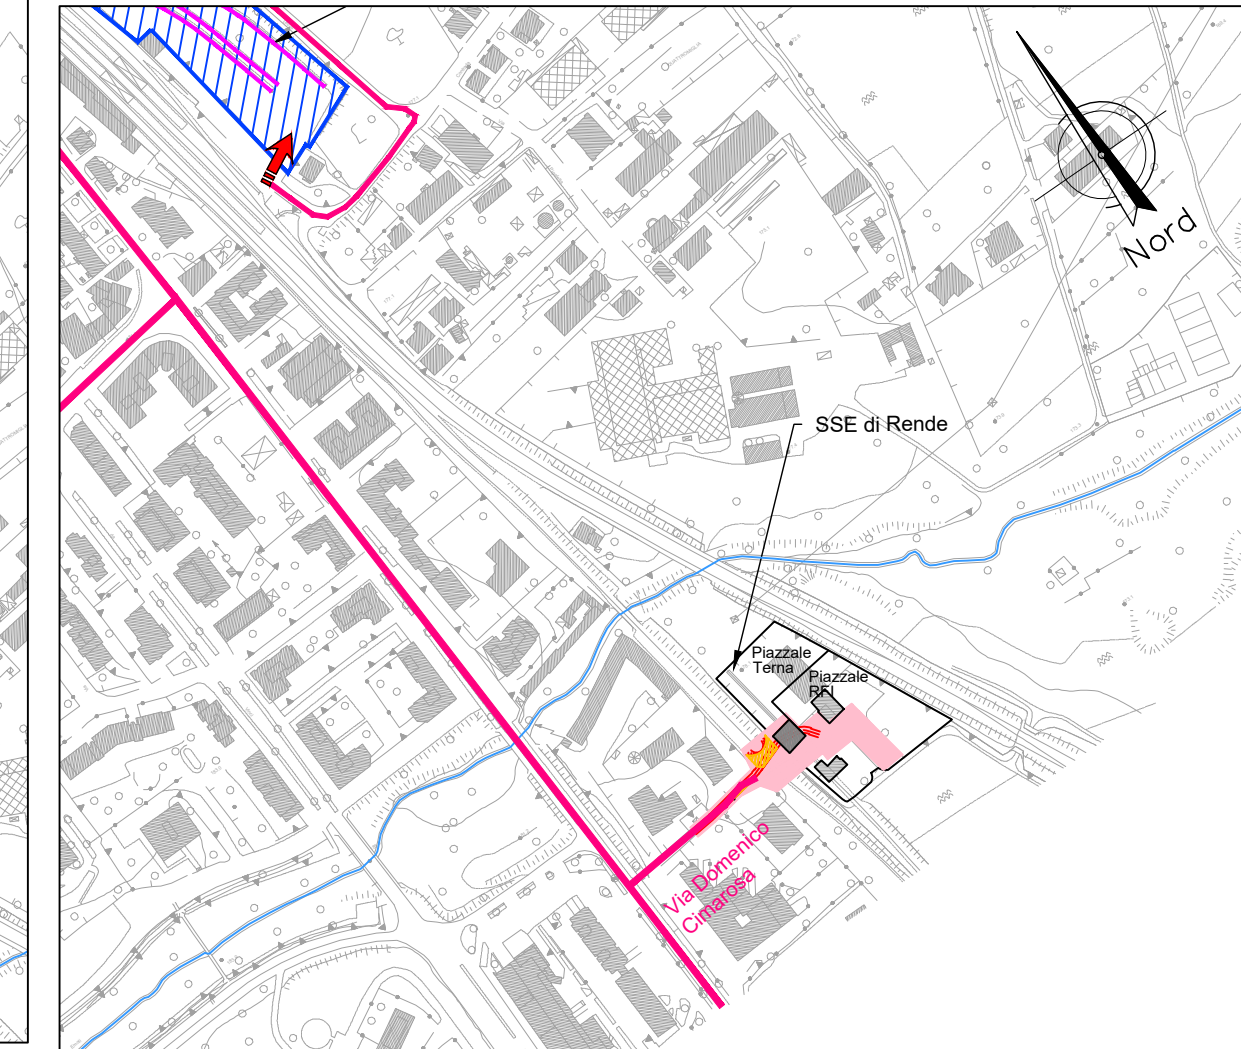

COMMITTENTE: **RFI** **GRUPPO FERROVIE DELLO STATO ITALIANE**

PROGETTAZIONE: **ITALFERR**

U.O. ARCHITETTURA, AMBIENTE E TERRITORIO - CANTIERIZZAZIONE

PROGETTO DI FATTIBILITA' TECNICA ED ECONOMICA

LINEA COSENZA - PAOLA / S. LUCIDO
NUOVA LINEA AV SALERNO - REGGIO CALABRIA
RADDOPPIO COSENZA - PAOLA / S. LUCIDO

CANTIERIZZAZIONE

Planimetria con indicazione delle aree di cantiere e della viabilità connessa - Tav. 1 di 3

SCALA: **1:5000**

COMMISSA	LOTTO	FASE	ENTE	TIPO DOC.	OPERADISCIPLINA	PROGR.	REV.
RC1C	03	R	53	P5	CA0000	001	C

Rev.	Descrizione	Redatto	Data	Verificato	Data	Approvato	Data	Autorizzazio	Data
A	Emissione autorizzazione	[Firma]	Nov-2021	L. Carone	Nov-2021	[Firma]	Nov-2021	[Firma]	Nov-2021
B	Emissione a seguito di iterato	[Firma]	Feb-2022	L. Carone	Feb-2022	[Firma]	Feb-2022	[Firma]	Feb-2022
C	Emissione a seguito di iterato	[Firma]	Giù-2022	L. Carone	Giù-2022	[Firma]	Giù-2022	[Firma]	Giù-2022

File: RC1C.0.3.R.53.P5.CA.00.0.001.C