



3

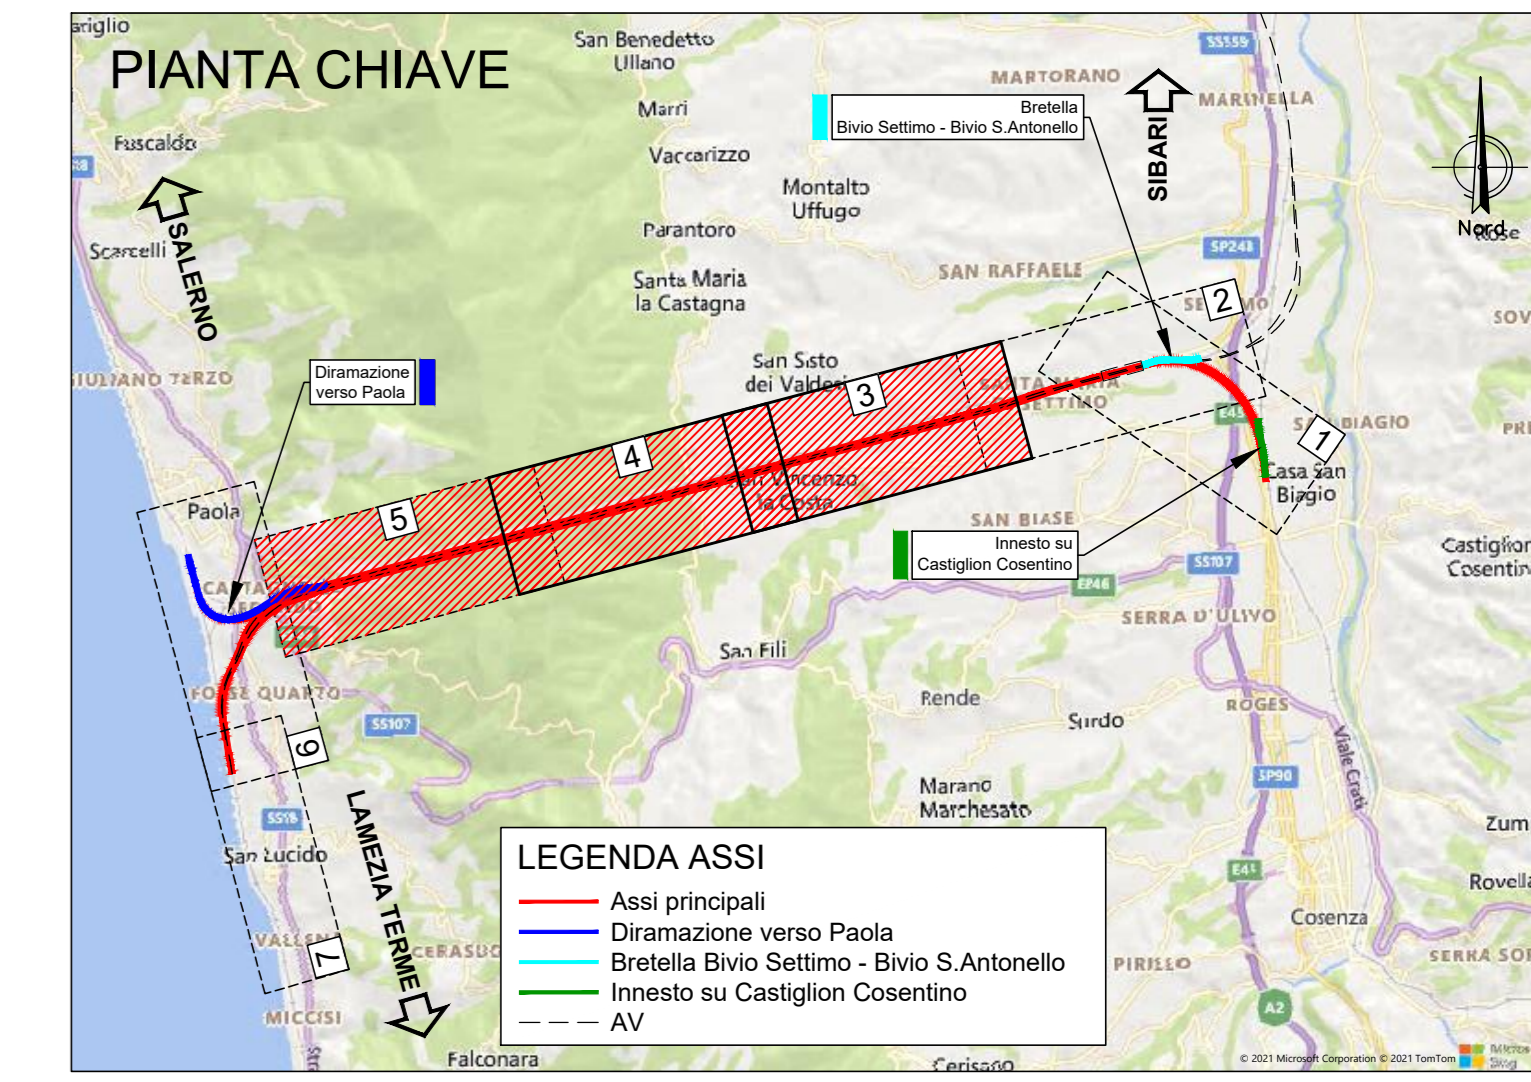

Legenda

Linea Enel BT aerea esistente	Pozzetto Generico
Linea Enel BT aerea esistente PRIVATA	Pozzetto Acquedotto
Linea Enel BT interrata esistente	Pozzetto Telecom
Linea Enel MT aerea esistente	Pozzetto Mobile
Linea Enel AT aerea esistente	Pozzo Privato
Linea Telecom aerea esistente	Manufatto Acquedotto
Linea Telecom interrata esistente	
Linea Metano interrata esistente	
Linea Rete acquedotto interrata esistente	
Linea Fognaio acque bianche esistente	
Linea canali irrigazione	
Linea interrata varia	
Strada	

4

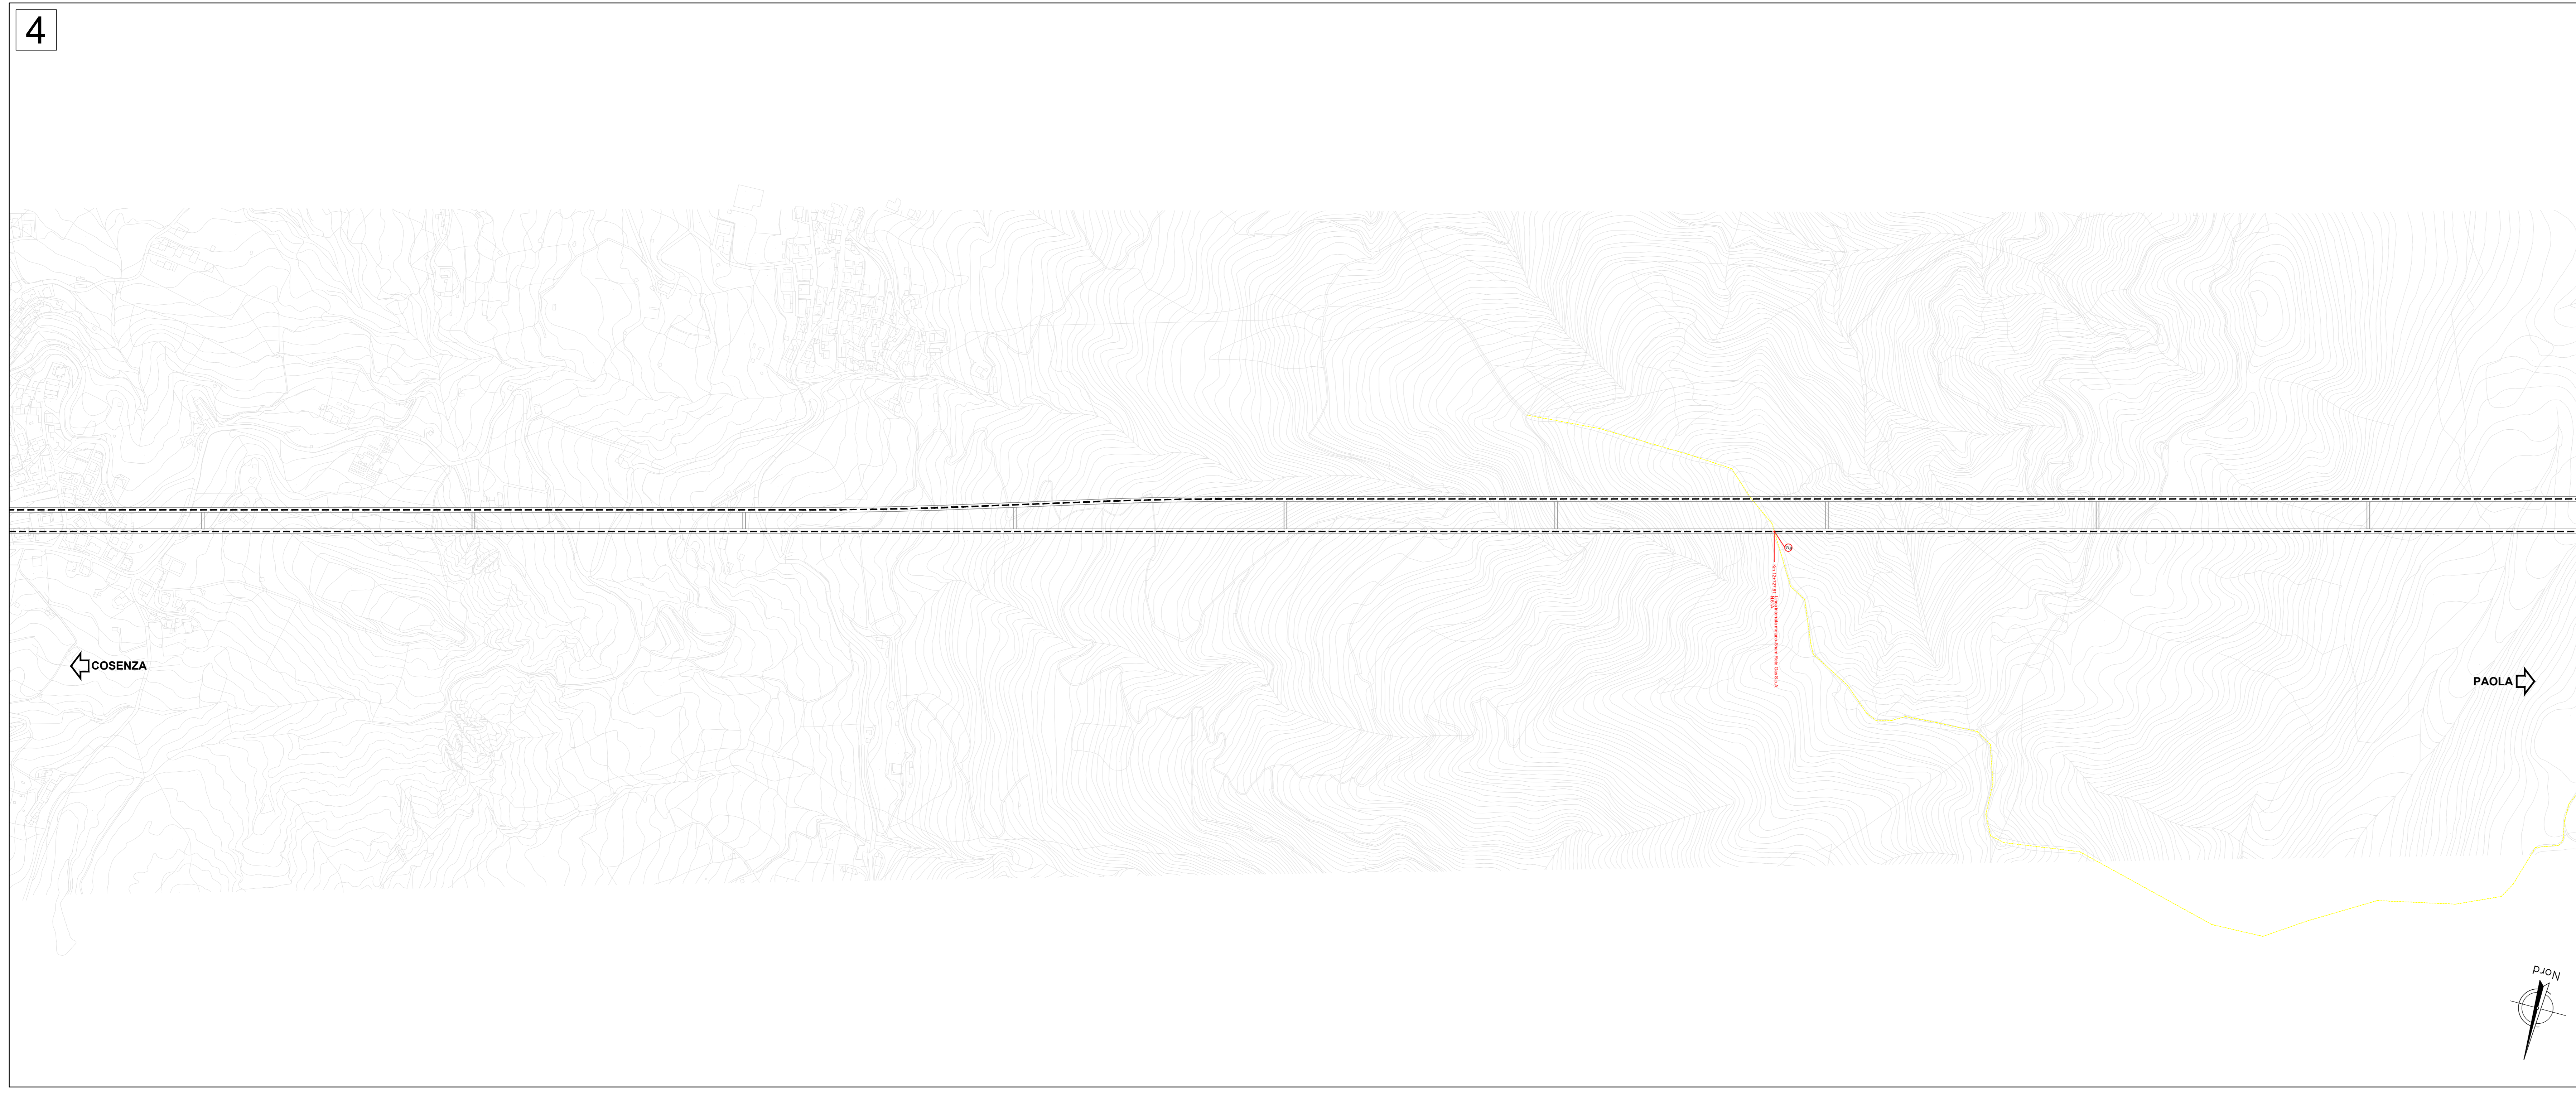

COMMITTENTE: **RFI**
RETE FERROVIARIA ITALIANA
GRUPPO FERROVIE DELLO STATO ITALIANE

PROGETTAZIONE: **ITALFER**
GRUPPO FERROVIE DELLO STATO ITALIANE

U.O. ARCHITETTURA, AMBIENTE E TERRITORIO- CANTIERIZZAZIONE

PROGETTO DI FATTIBILITA' TECNICA ED ECONOMICA

LINEA COSENZA - PAOLA / S. LUCIDO
NUOVA LINEA AV SALERNO - REGGIO CALABRIA
RADDOPPIO COSENZA - PAOLA / S. LUCIDO

CENSIMENTO SOTTOSERVIZI

Planimetria di censimento sottoservizi - Tav. 2 di 3

SCALA: 1:5000

COMMESSA	LOTTO	FASE	ENTE	TIPO DOC.	OPERA/DISCIPLINA	PROGR.	REV.
RC1C	03	R	53	P5	S10000	002	B

Rev.	Descrizione	Redatto	Data	Verificato	Data	Approvato	Data	Autorizzato	Data
A	Emissione esecutiva	L. Spina	Nov-2021	L. Spina	Nov-2021	[Signature]	Nov-2021	[Signature]	Nov-2021
B	Integrazione e aggiornamento Planimetria	[Signature]	Giù-2022	[Signature]	Giù-2022	[Signature]	Giù-2022	[Signature]	Giù-2022

File: RC1C.0.3.R.53.P5.SI.00.0.0.002.B