



5

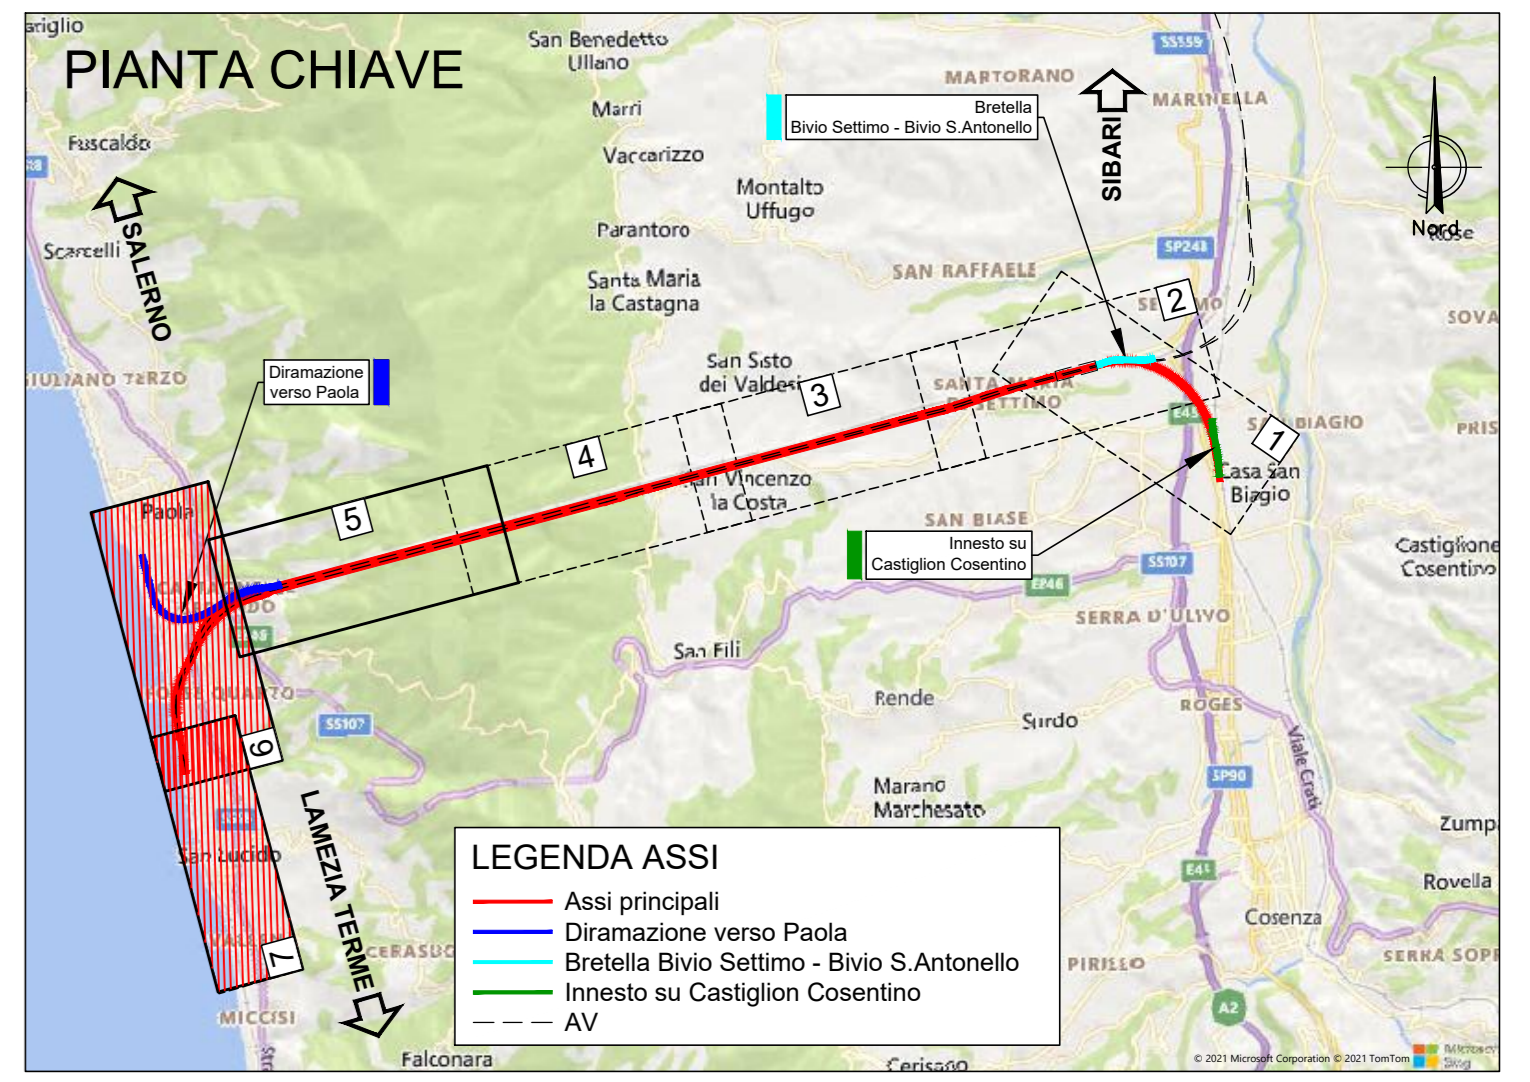

**Legenda**

Linea Enel BT aerea esistente	Pozzetto Generico
Linea Enel BT aerea esistente PRIVATA	Pozzetto Acquedotto
Linea Enel BT interrata esistente	Pozzetto Telecom
Linea Enel MT aerea esistente	Pozzetto Telecom Mobile
Linea Enel MT aerea esistente	Pozzetto Privato
Linea Telecom aerea esistente	Manufatto Acquedotto
Linea Telecom interrata esistente	
Linea Metano interrata esistente	
Linea Rete acquedotto interrata esistente	
Linea Fognatura acque bianche esistente	
Linea canali irrigazione	
Linea interrata varia	
Strada	

6

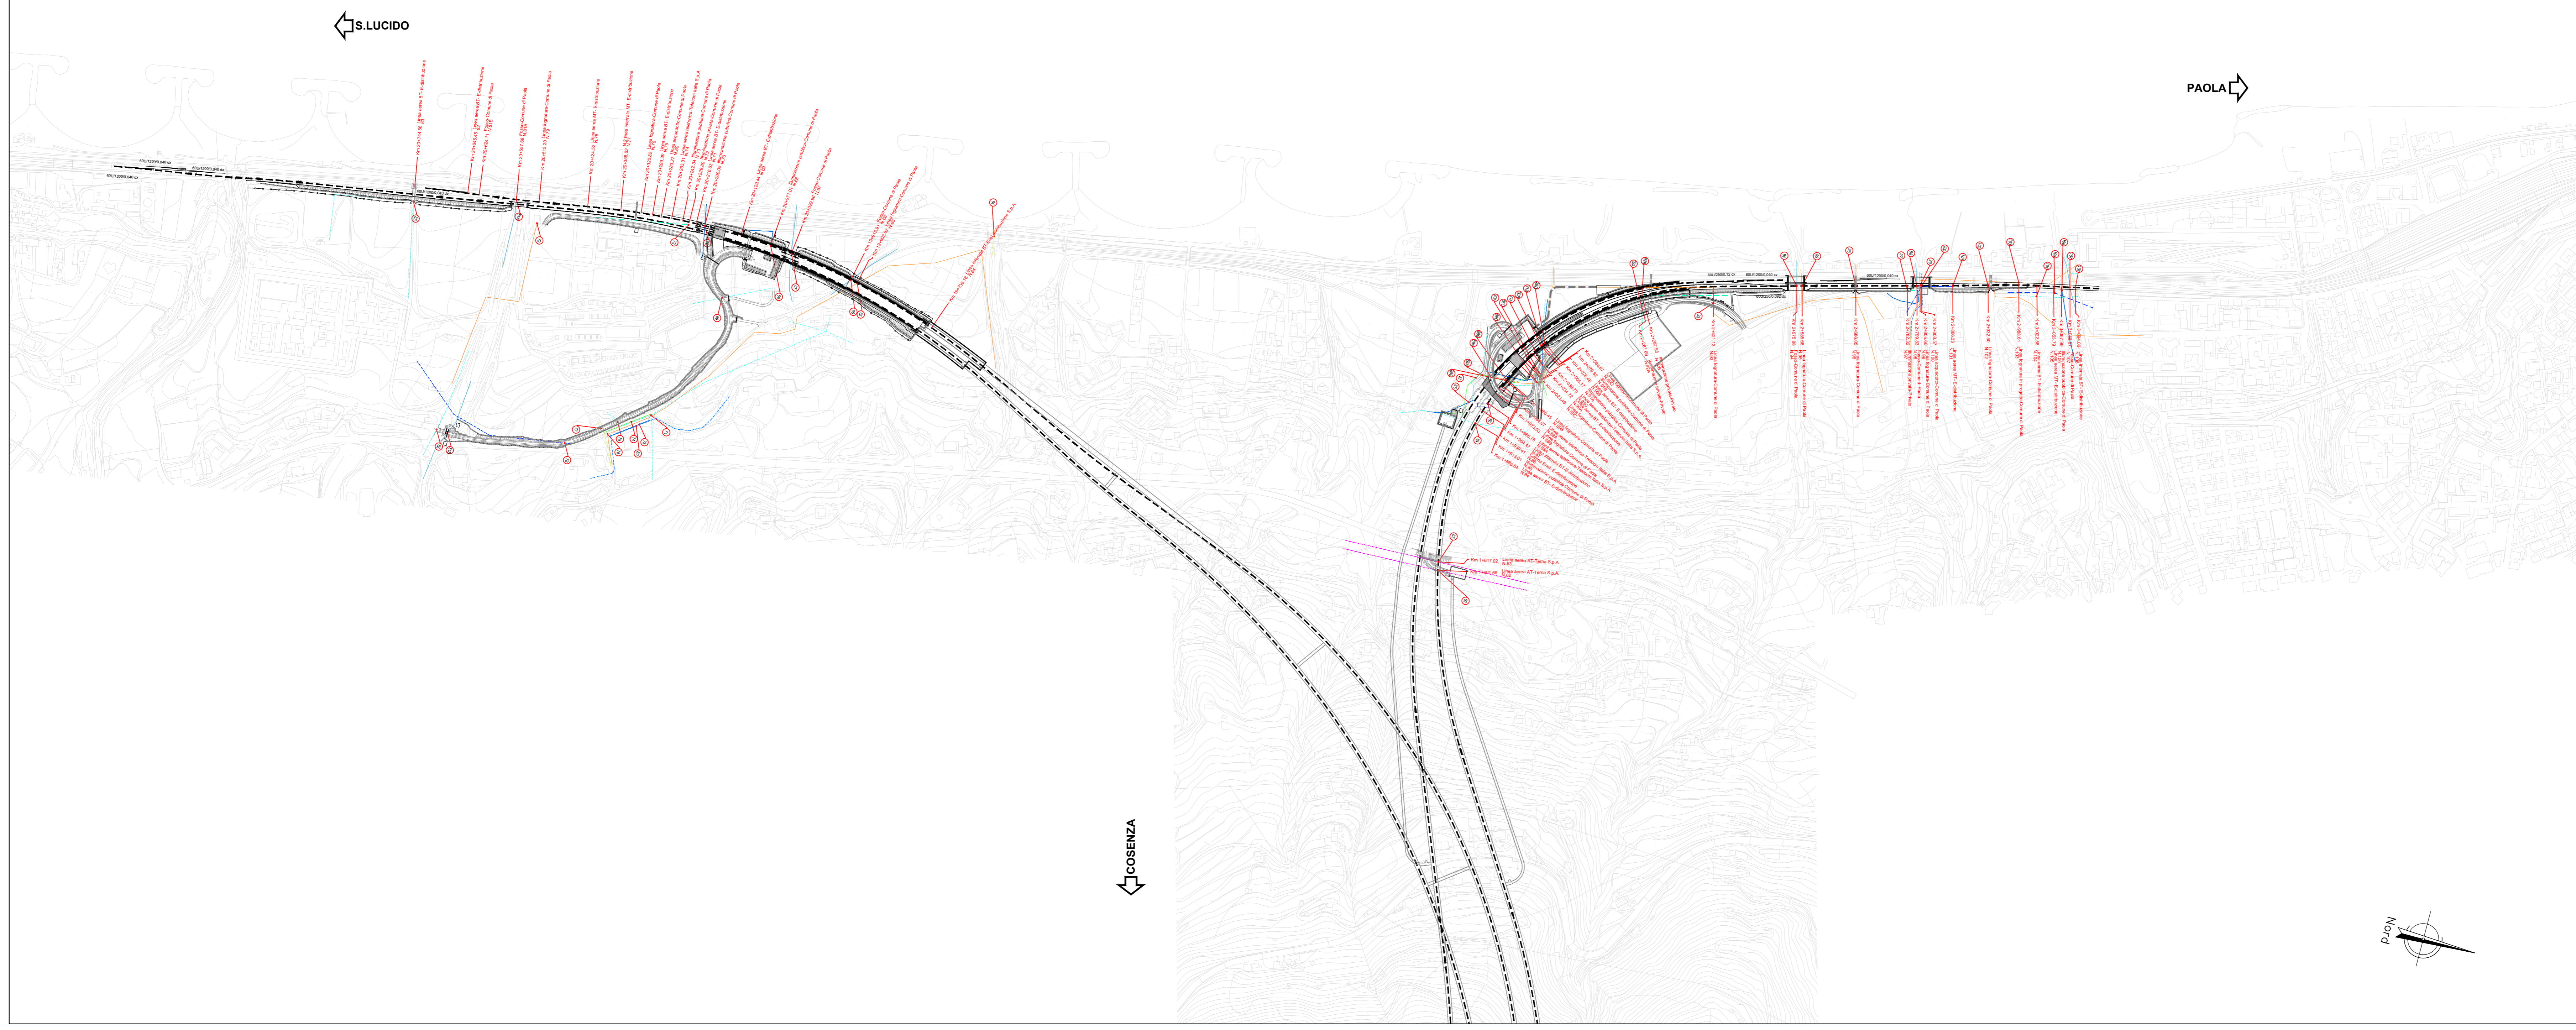

COMMITTENTE: **RFI** RETE FERROVIARIA ITALIANA GRUPPO FERROVIE DELLO STATO ITALIANE

PROGETTAZIONE: **ITALFER** INFRASTRUTTURE FERROVIARIE DELLO STATO ITALIANE

U.O. ARCHITETTURA, AMBIENTE E TERRITORIO- CANTIERIZZAZIONE

PROGETTO DI FATTIBILITA' TECNICA ED ECONOMICA

**LINEA COSENZA - PAOLA / S. LUCIDO**  
**NUOVA LINEA AV SALERNO - REGGIO CALABRIA**  
**RADDOPPIO COSENZA - PAOLA / S. LUCIDO**

CENSIMENTO SOTTOSERVIZI

Planimetria di censimento sottoservizi - Tav. 3 di 3

SCALA: 1:5000

COMMESSA	LOTTO	FASE	ENTE	TIPO DOC.	OPERA/DISCIPLINA	PROGR.	REV.
RC1C	03	R	53	P5	S10000	003	B

Rev.	Descrizione	Redatto	Data	Verificato	Data	Approvato	Data	Autorizzato
A	Emissione esecutiva	L. P.	Nov-2021	D. Manno	Nov-2021	P.	Nov-2021	
B	Integrazione e adeguamento alla normativa di riferimento	L. P.	Giul-2022	D. Manno	Giul-2022	P.	Giul-2022	

File: RC1C.0.3.R.53.P5.SI.00.0.0.003.B