

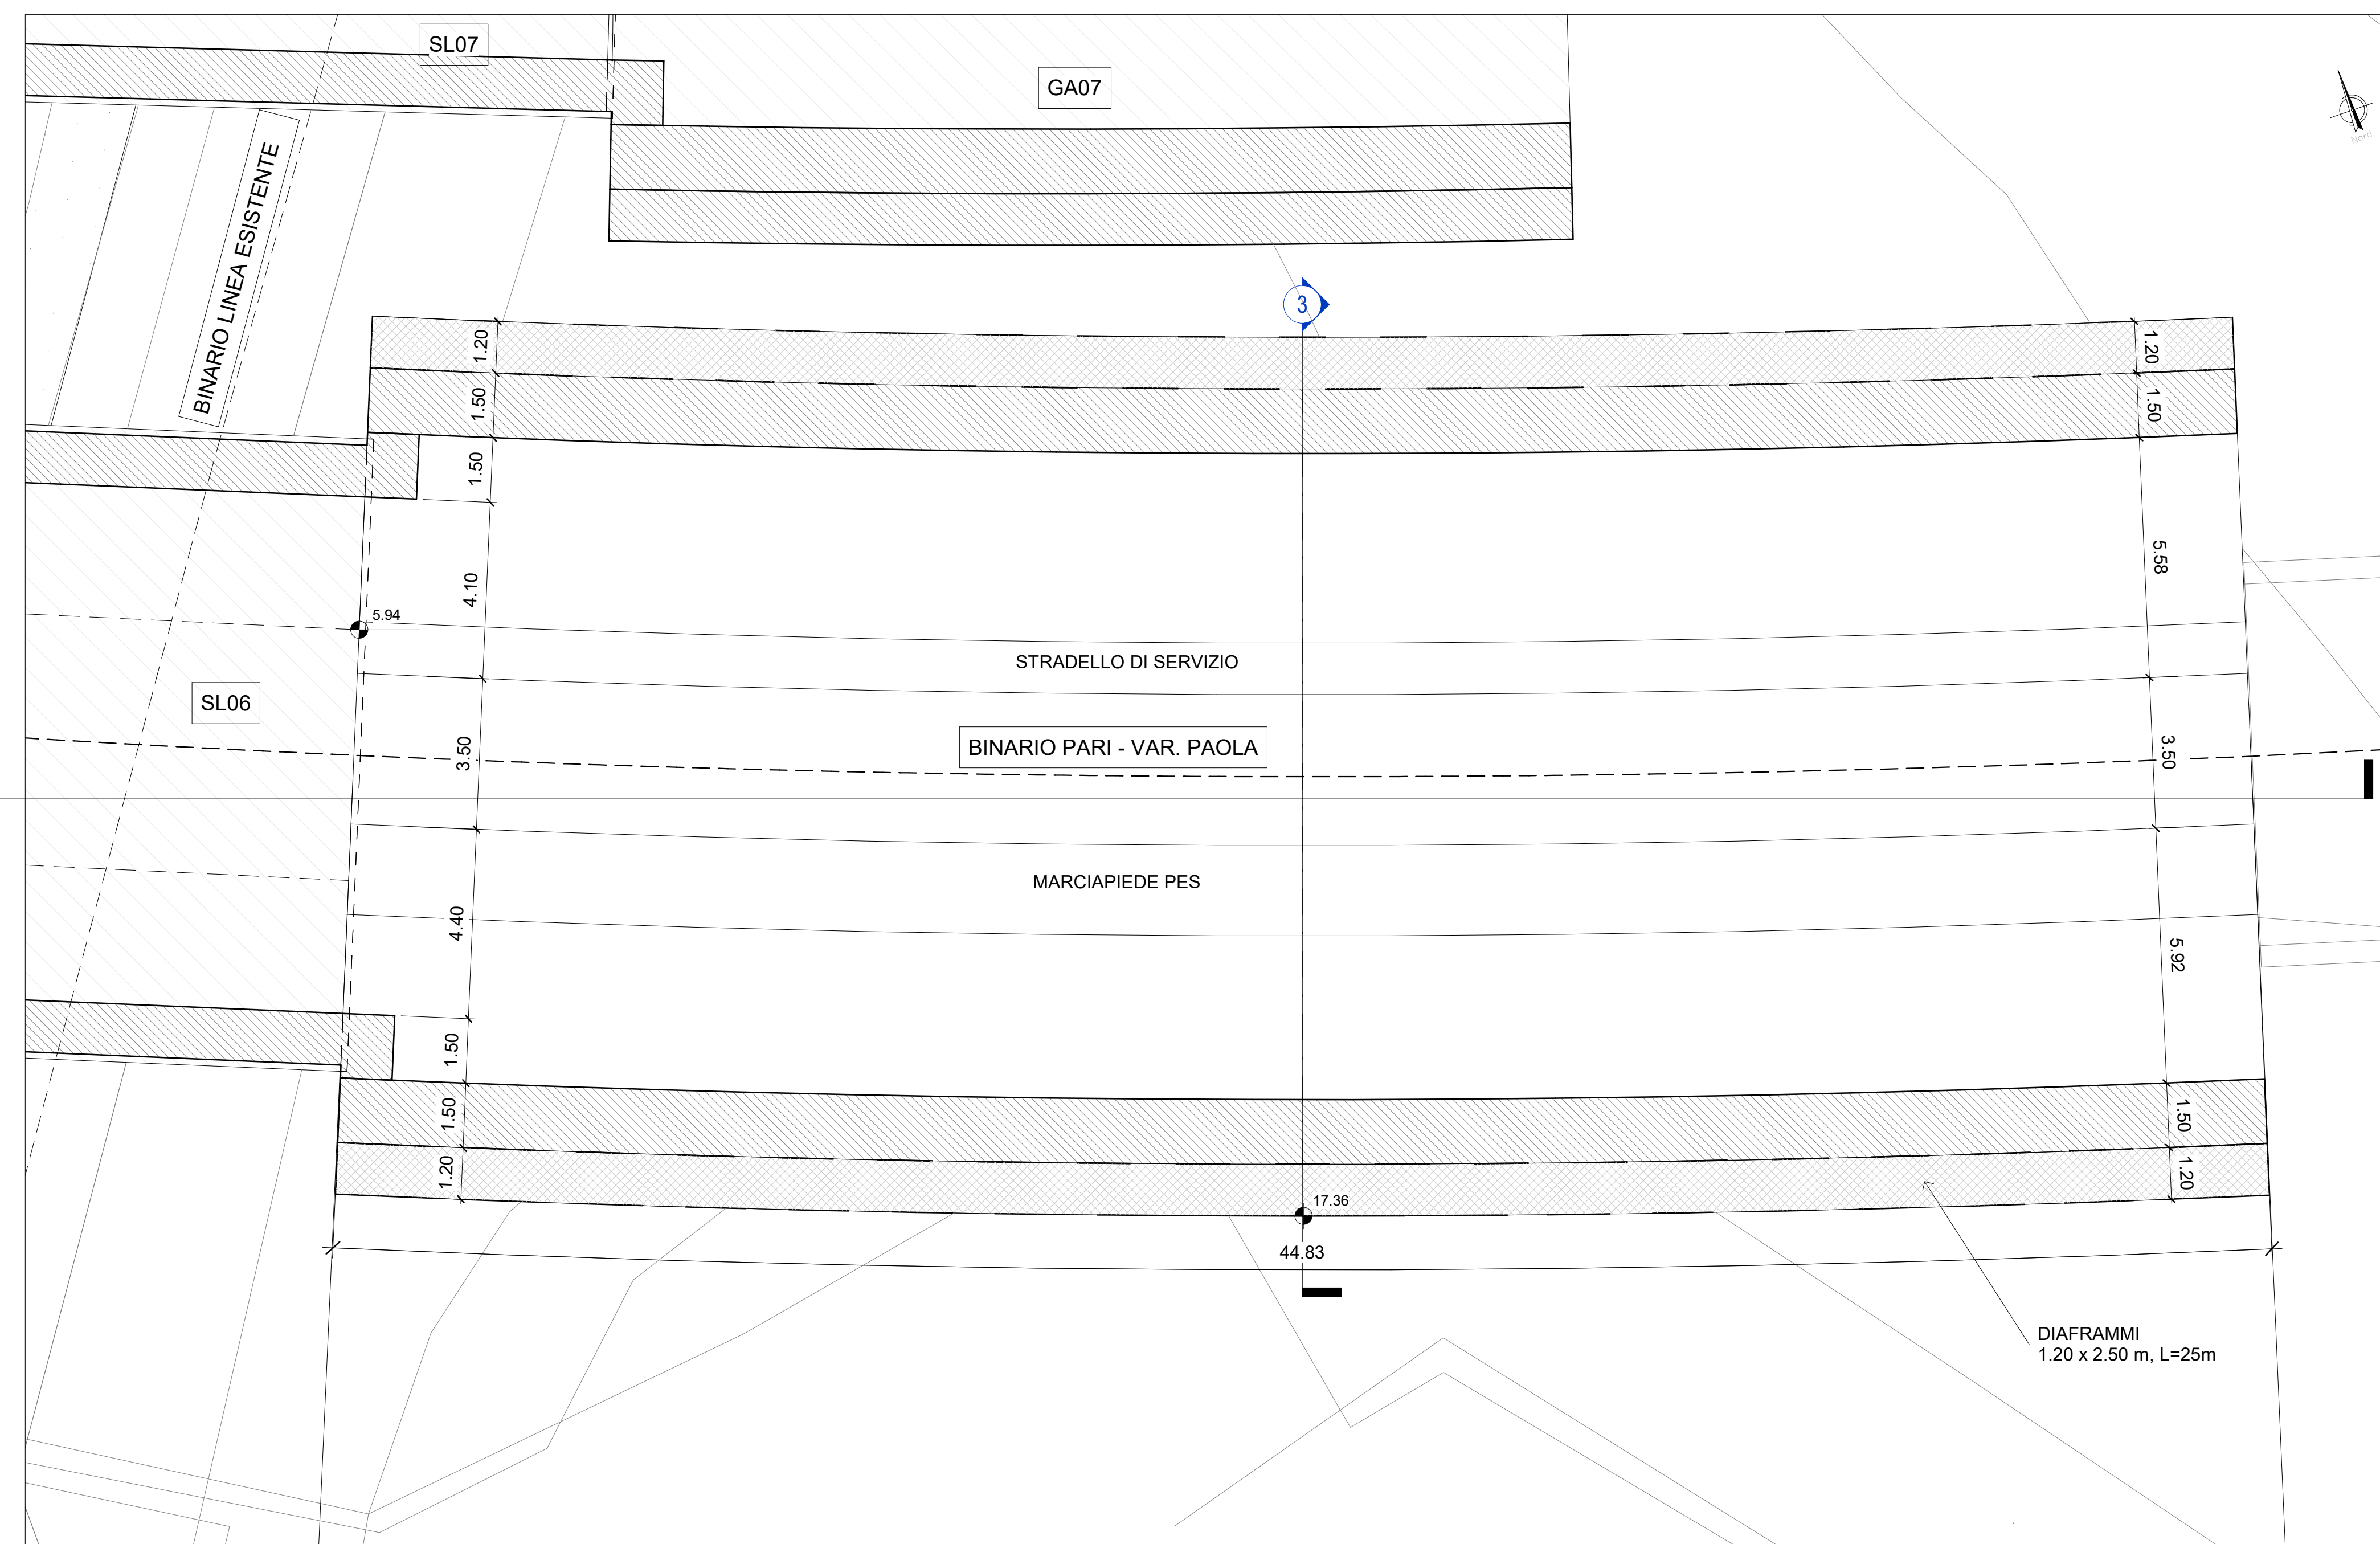



Pianta spiccato  
1 : 100

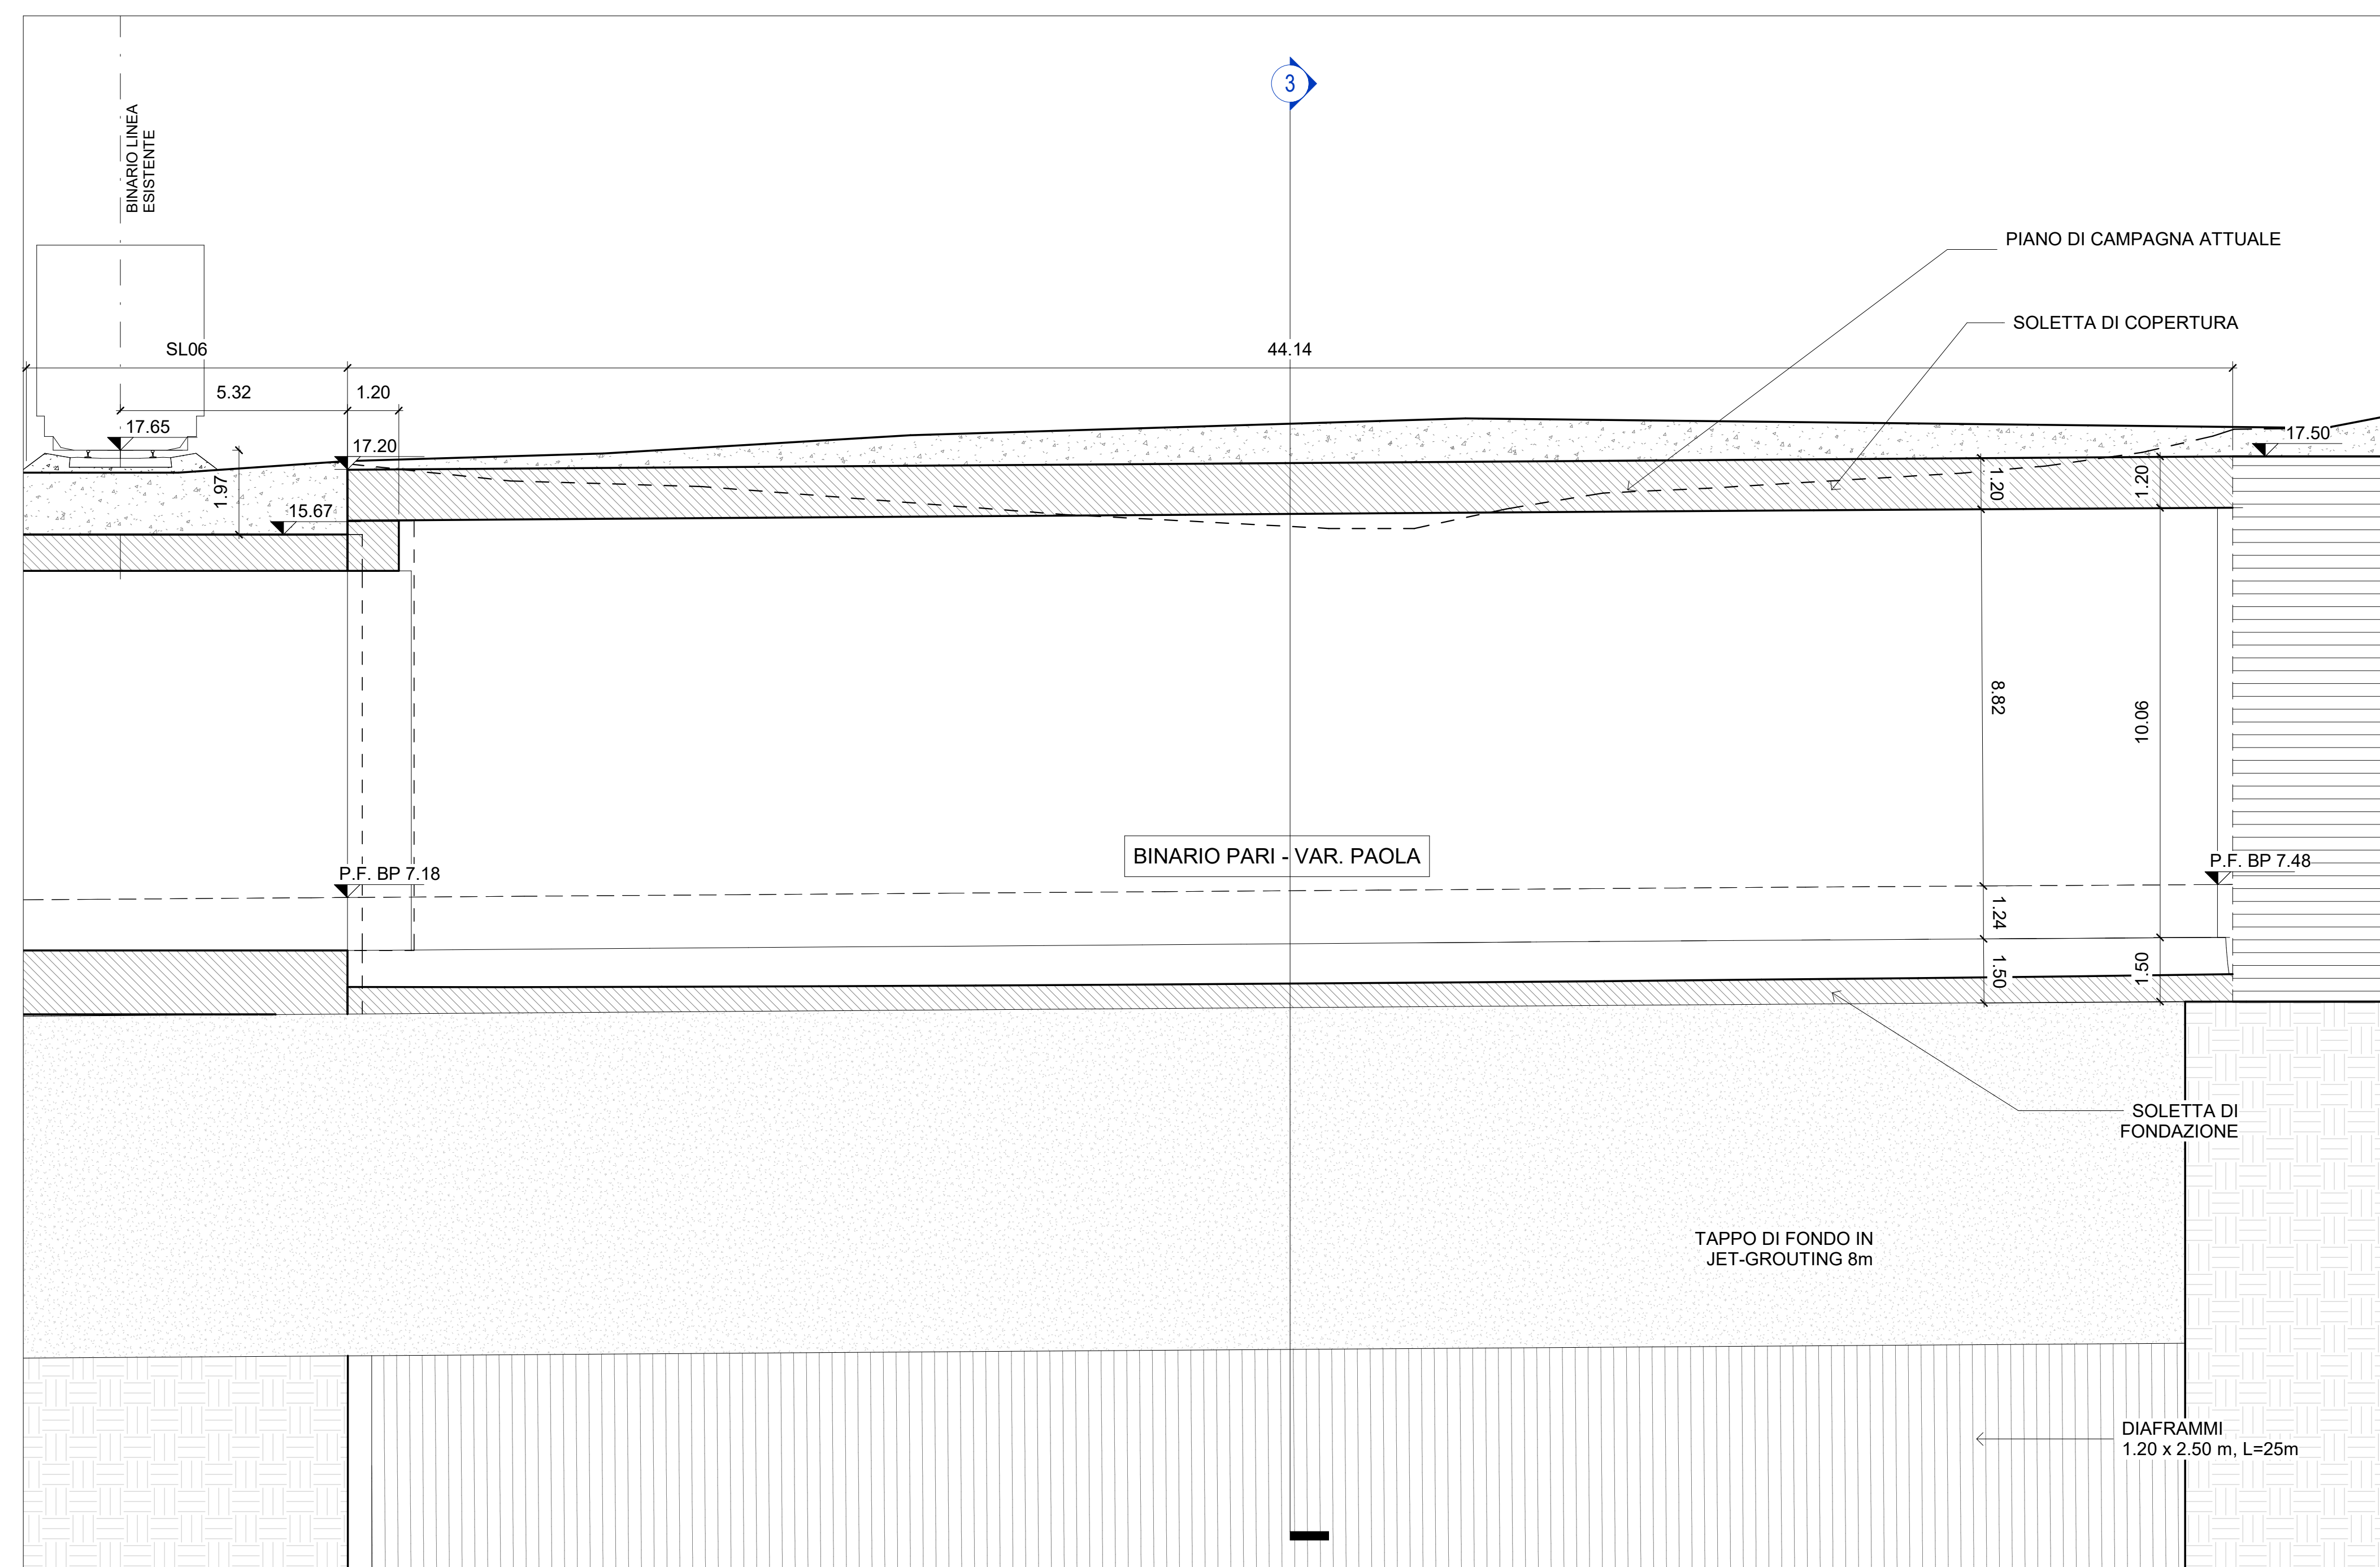

Pianta P.F.  
1 : 100

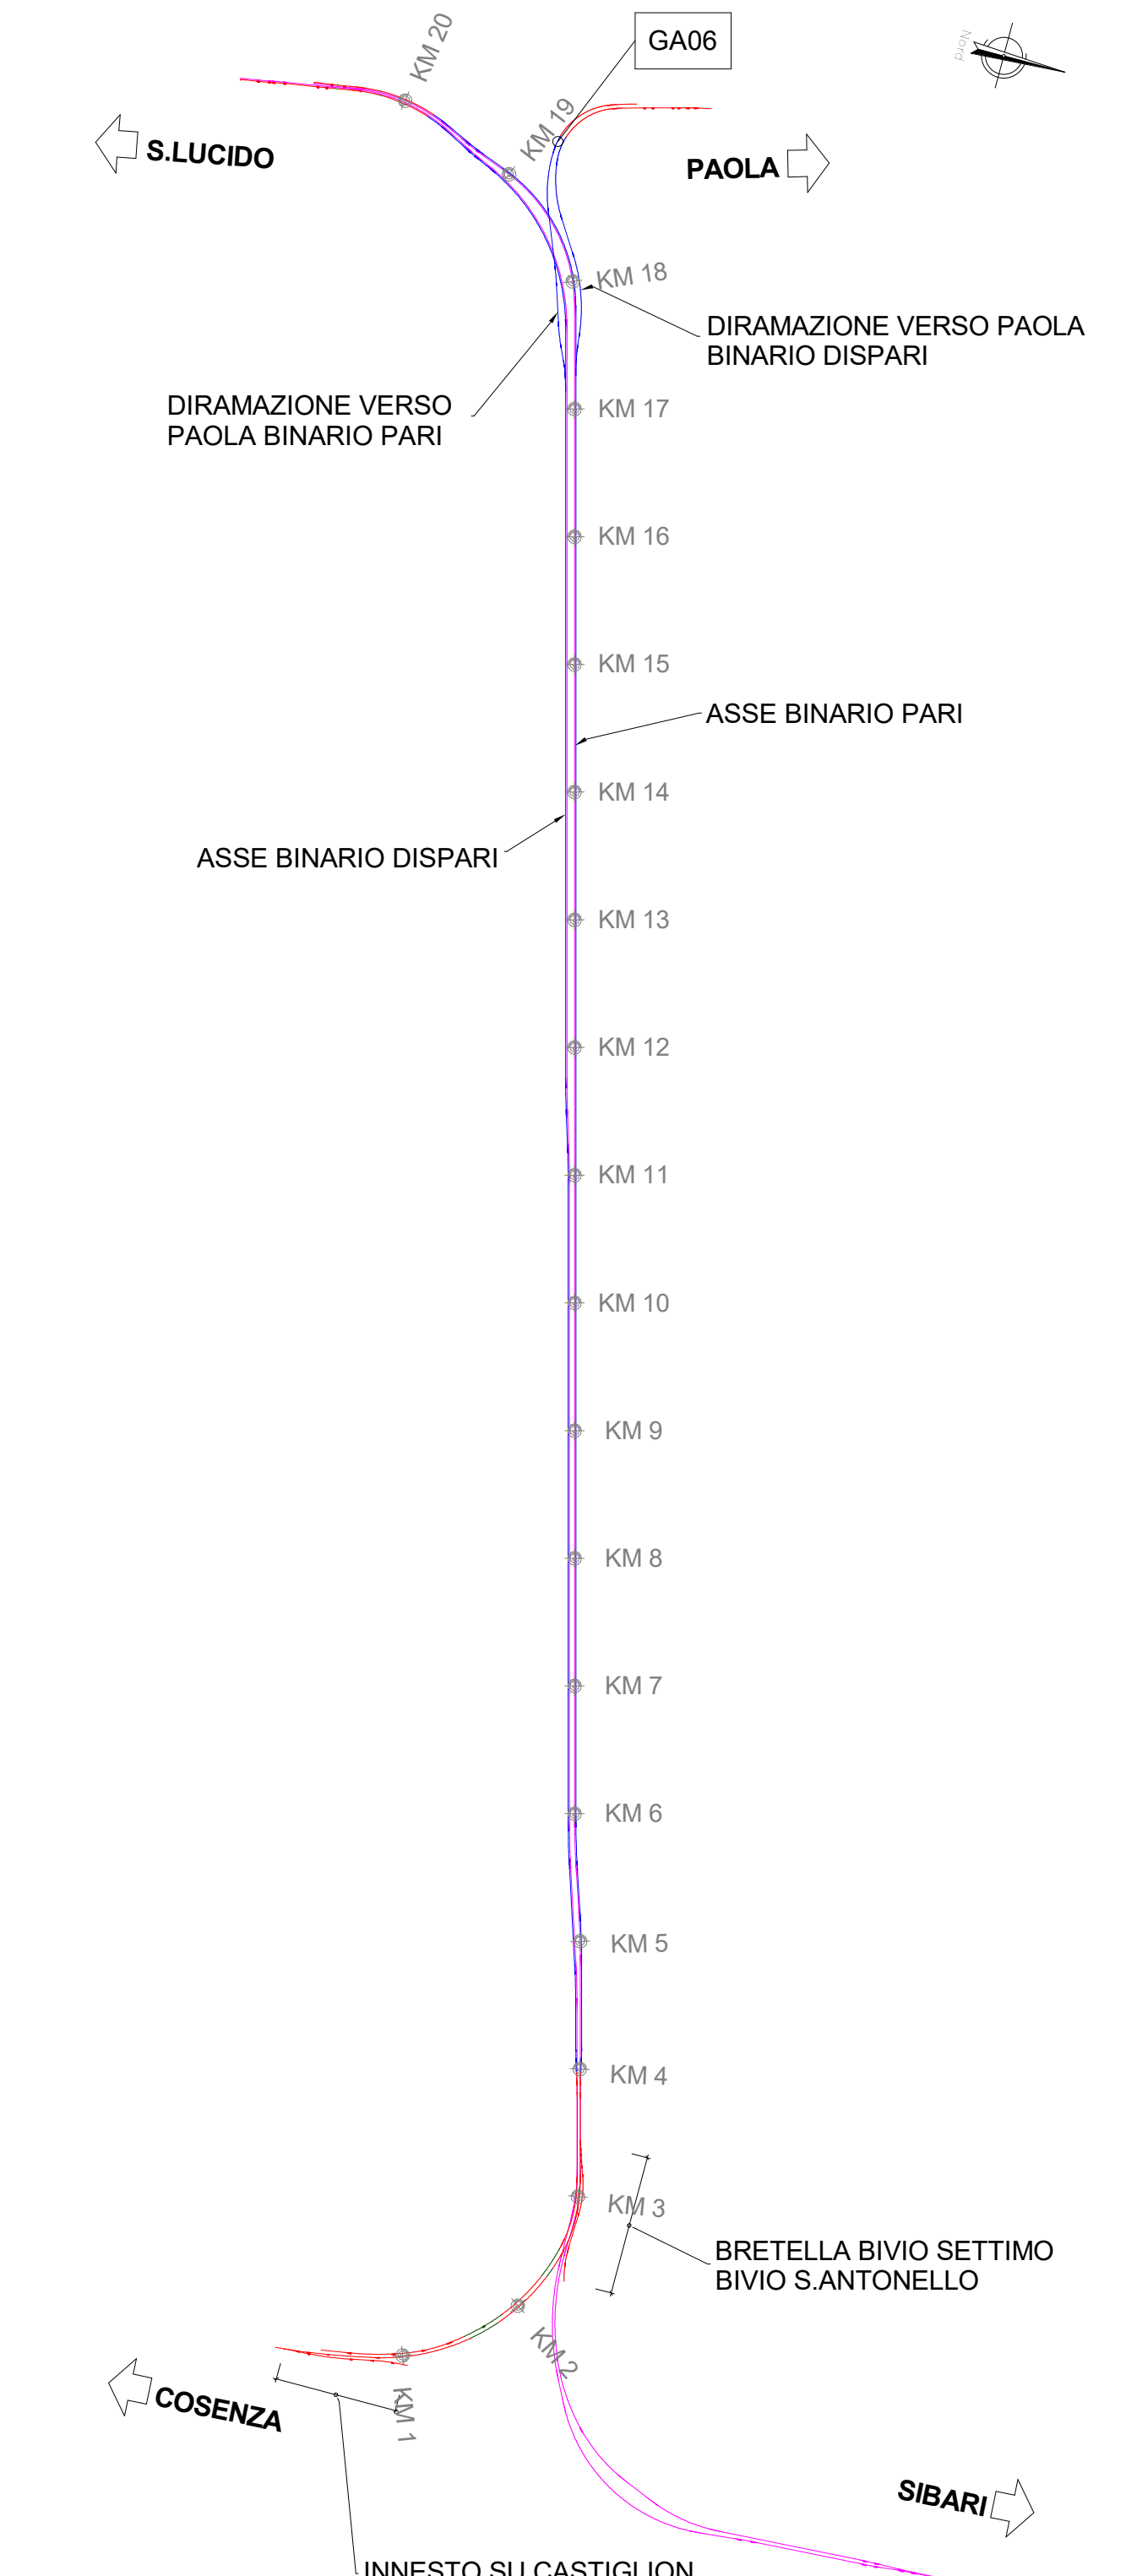

S1 - Sezione Longitudinale  
1 : 100

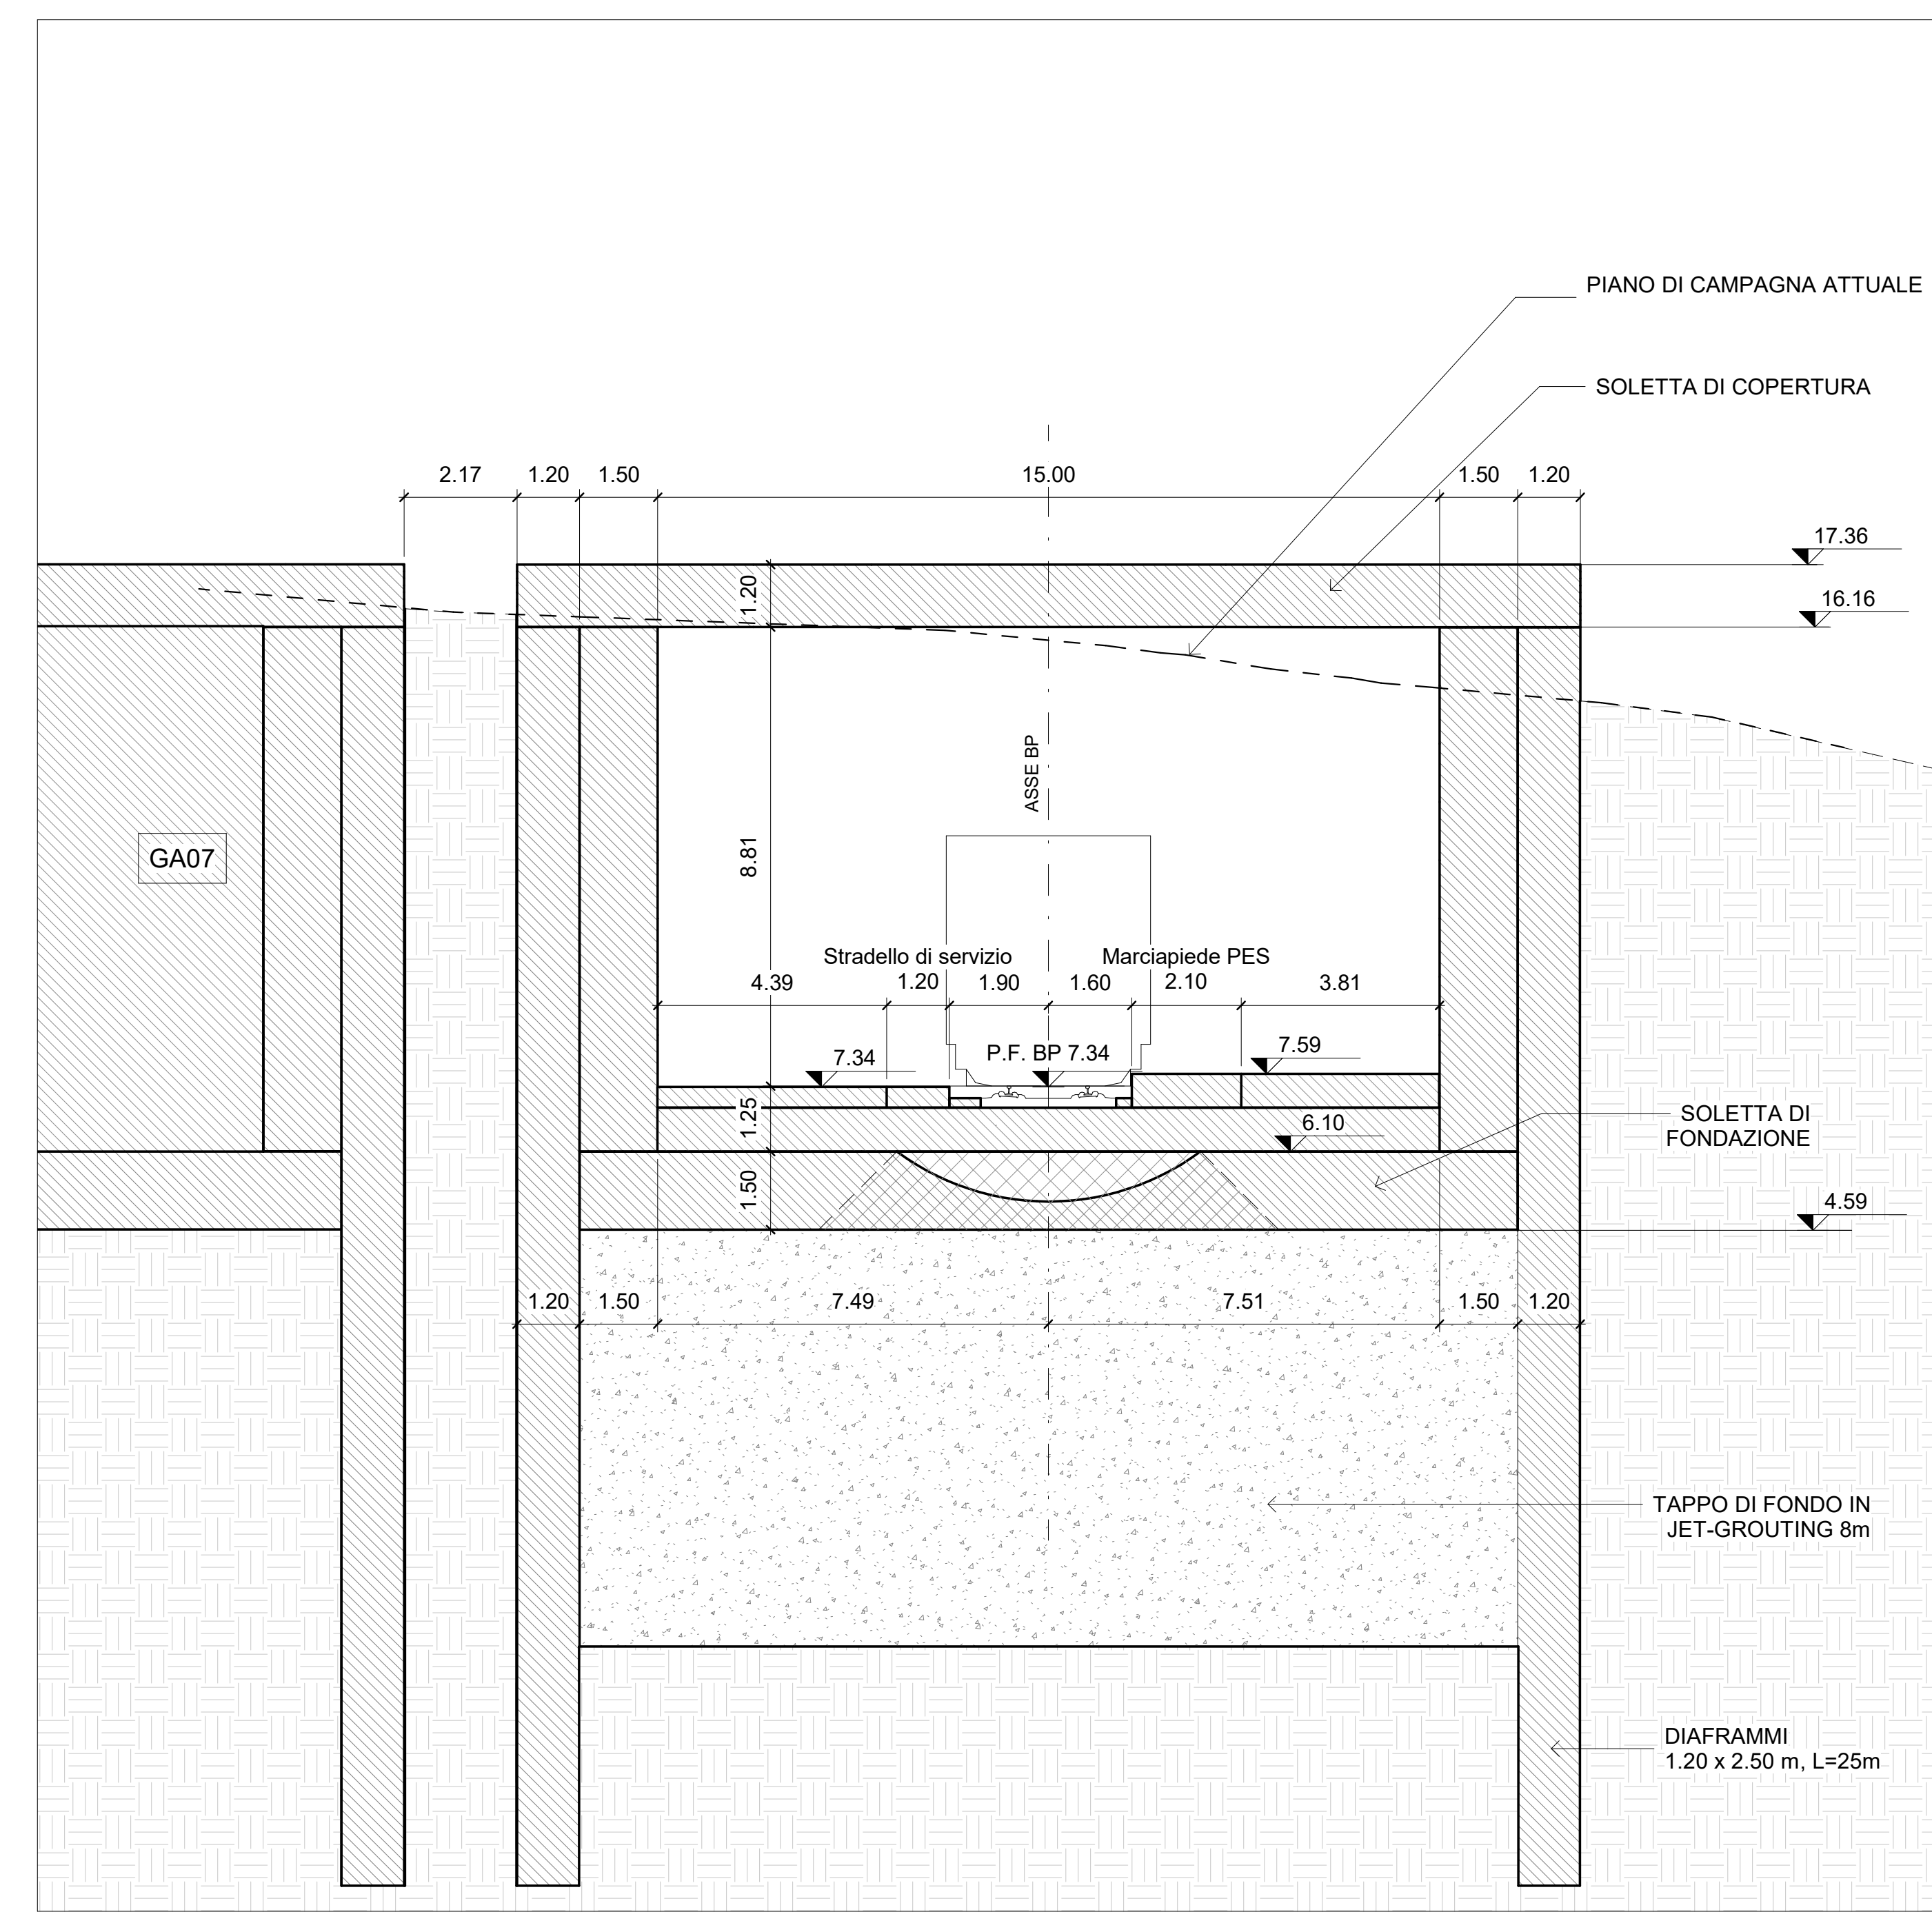

S2 - Sezione Trasversale  
1 : 100

- LEGENDA ASSI
- TRATTI IN GALLERIA
  - TRATTI IN VIADOTTO
  - LINEA ALTA VELOCITÀ

COMMITTENTE:   
 PROGETTAZIONE:   
 U.O. OPERE GEOTECNICHE  
 PROGETTO DI FATTIBILITA' TECNICA ED ECONOMICA  
 LINEA COSENZA - PAOLA / S. LUCIDO  
 NUOVA LINEA AV SALERNO - REGGIO CALABRIA  
 RADDOPPIO COSENZA - PAOLA / S. LUCIDO  
 GALLERIE ARTIFICIALI  
 GA06 (imbocco lato Paola BP)  
 Pianta, prospetto, sezione longitudinale

SCALA:

COMMESSA LOTTO FASE ENTE TIPO DOC. OPERA/DISCIPLINA PROGR. REV.  
 RC1C 03 R 11 PZ GA0600 001 A

Rev.	Descrizione	Redatto	Data	Verificato	Data	Approvato	Data	Autorizzato	Data
A	Emissione definitiva	L. Serrino	Nov-2011	P. Zaccaro	Nov-2011	L. Serrino	Nov-2011	L. Serrino	Nov-2011

File: RC1C.0.3.R.11.PZ.GA.06.0.001.A In: Etab: 171