




Pianta
1 : 100

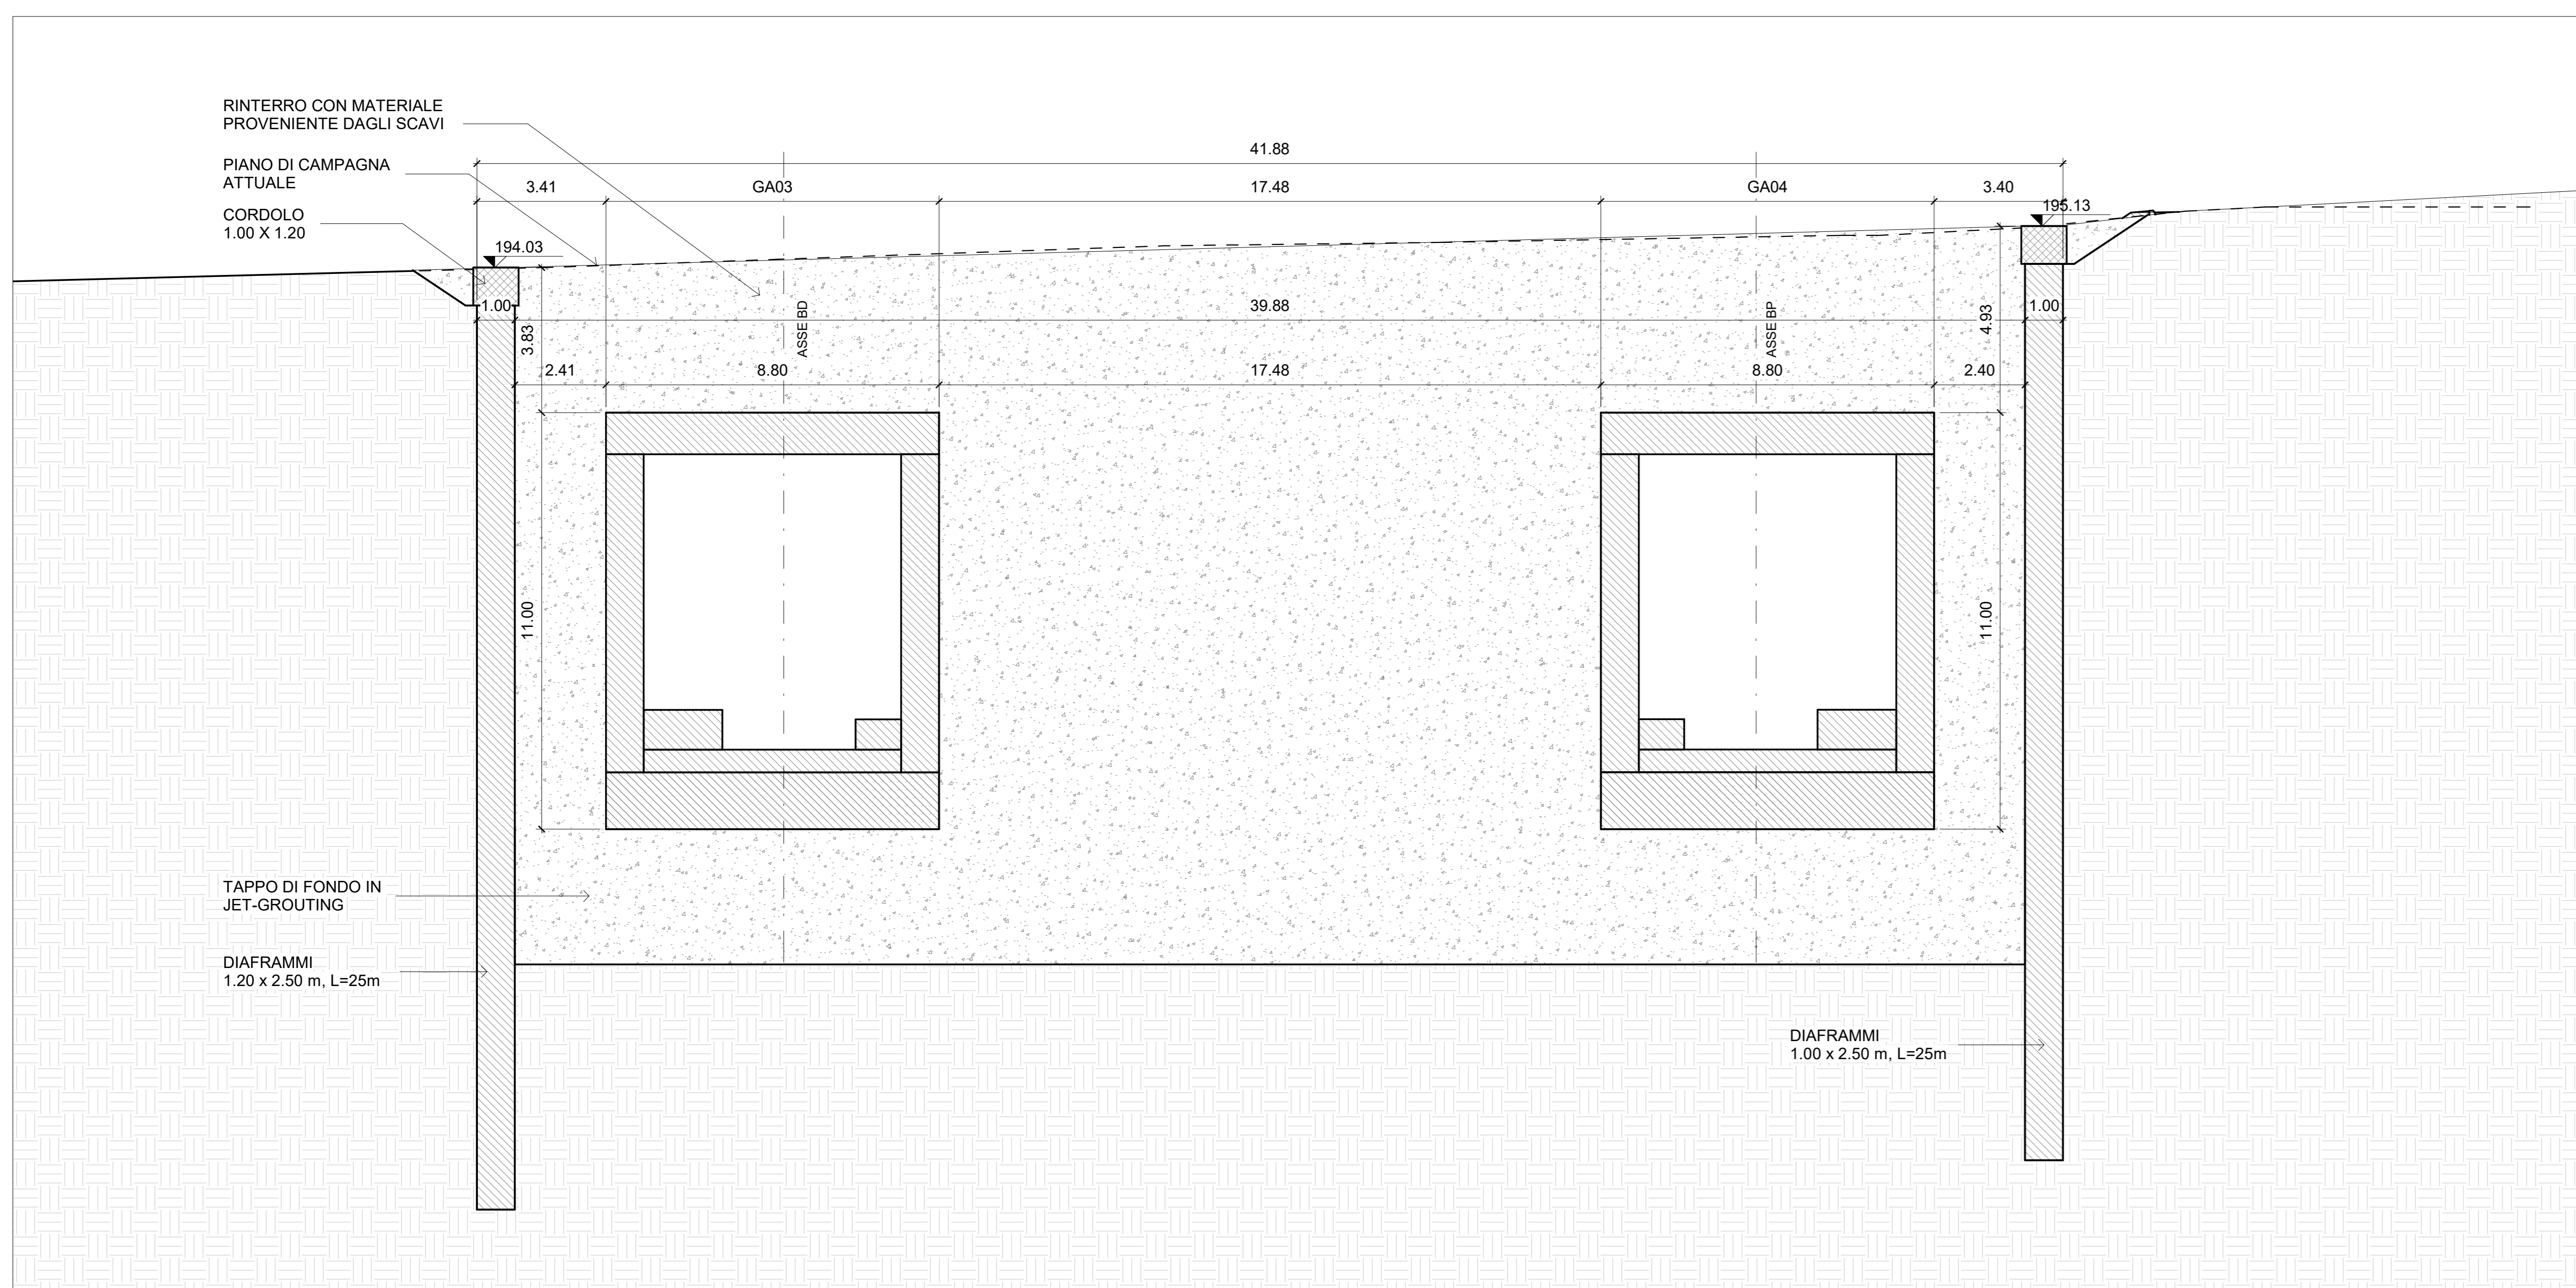

S2 - Sezione Trasversale
1 : 100

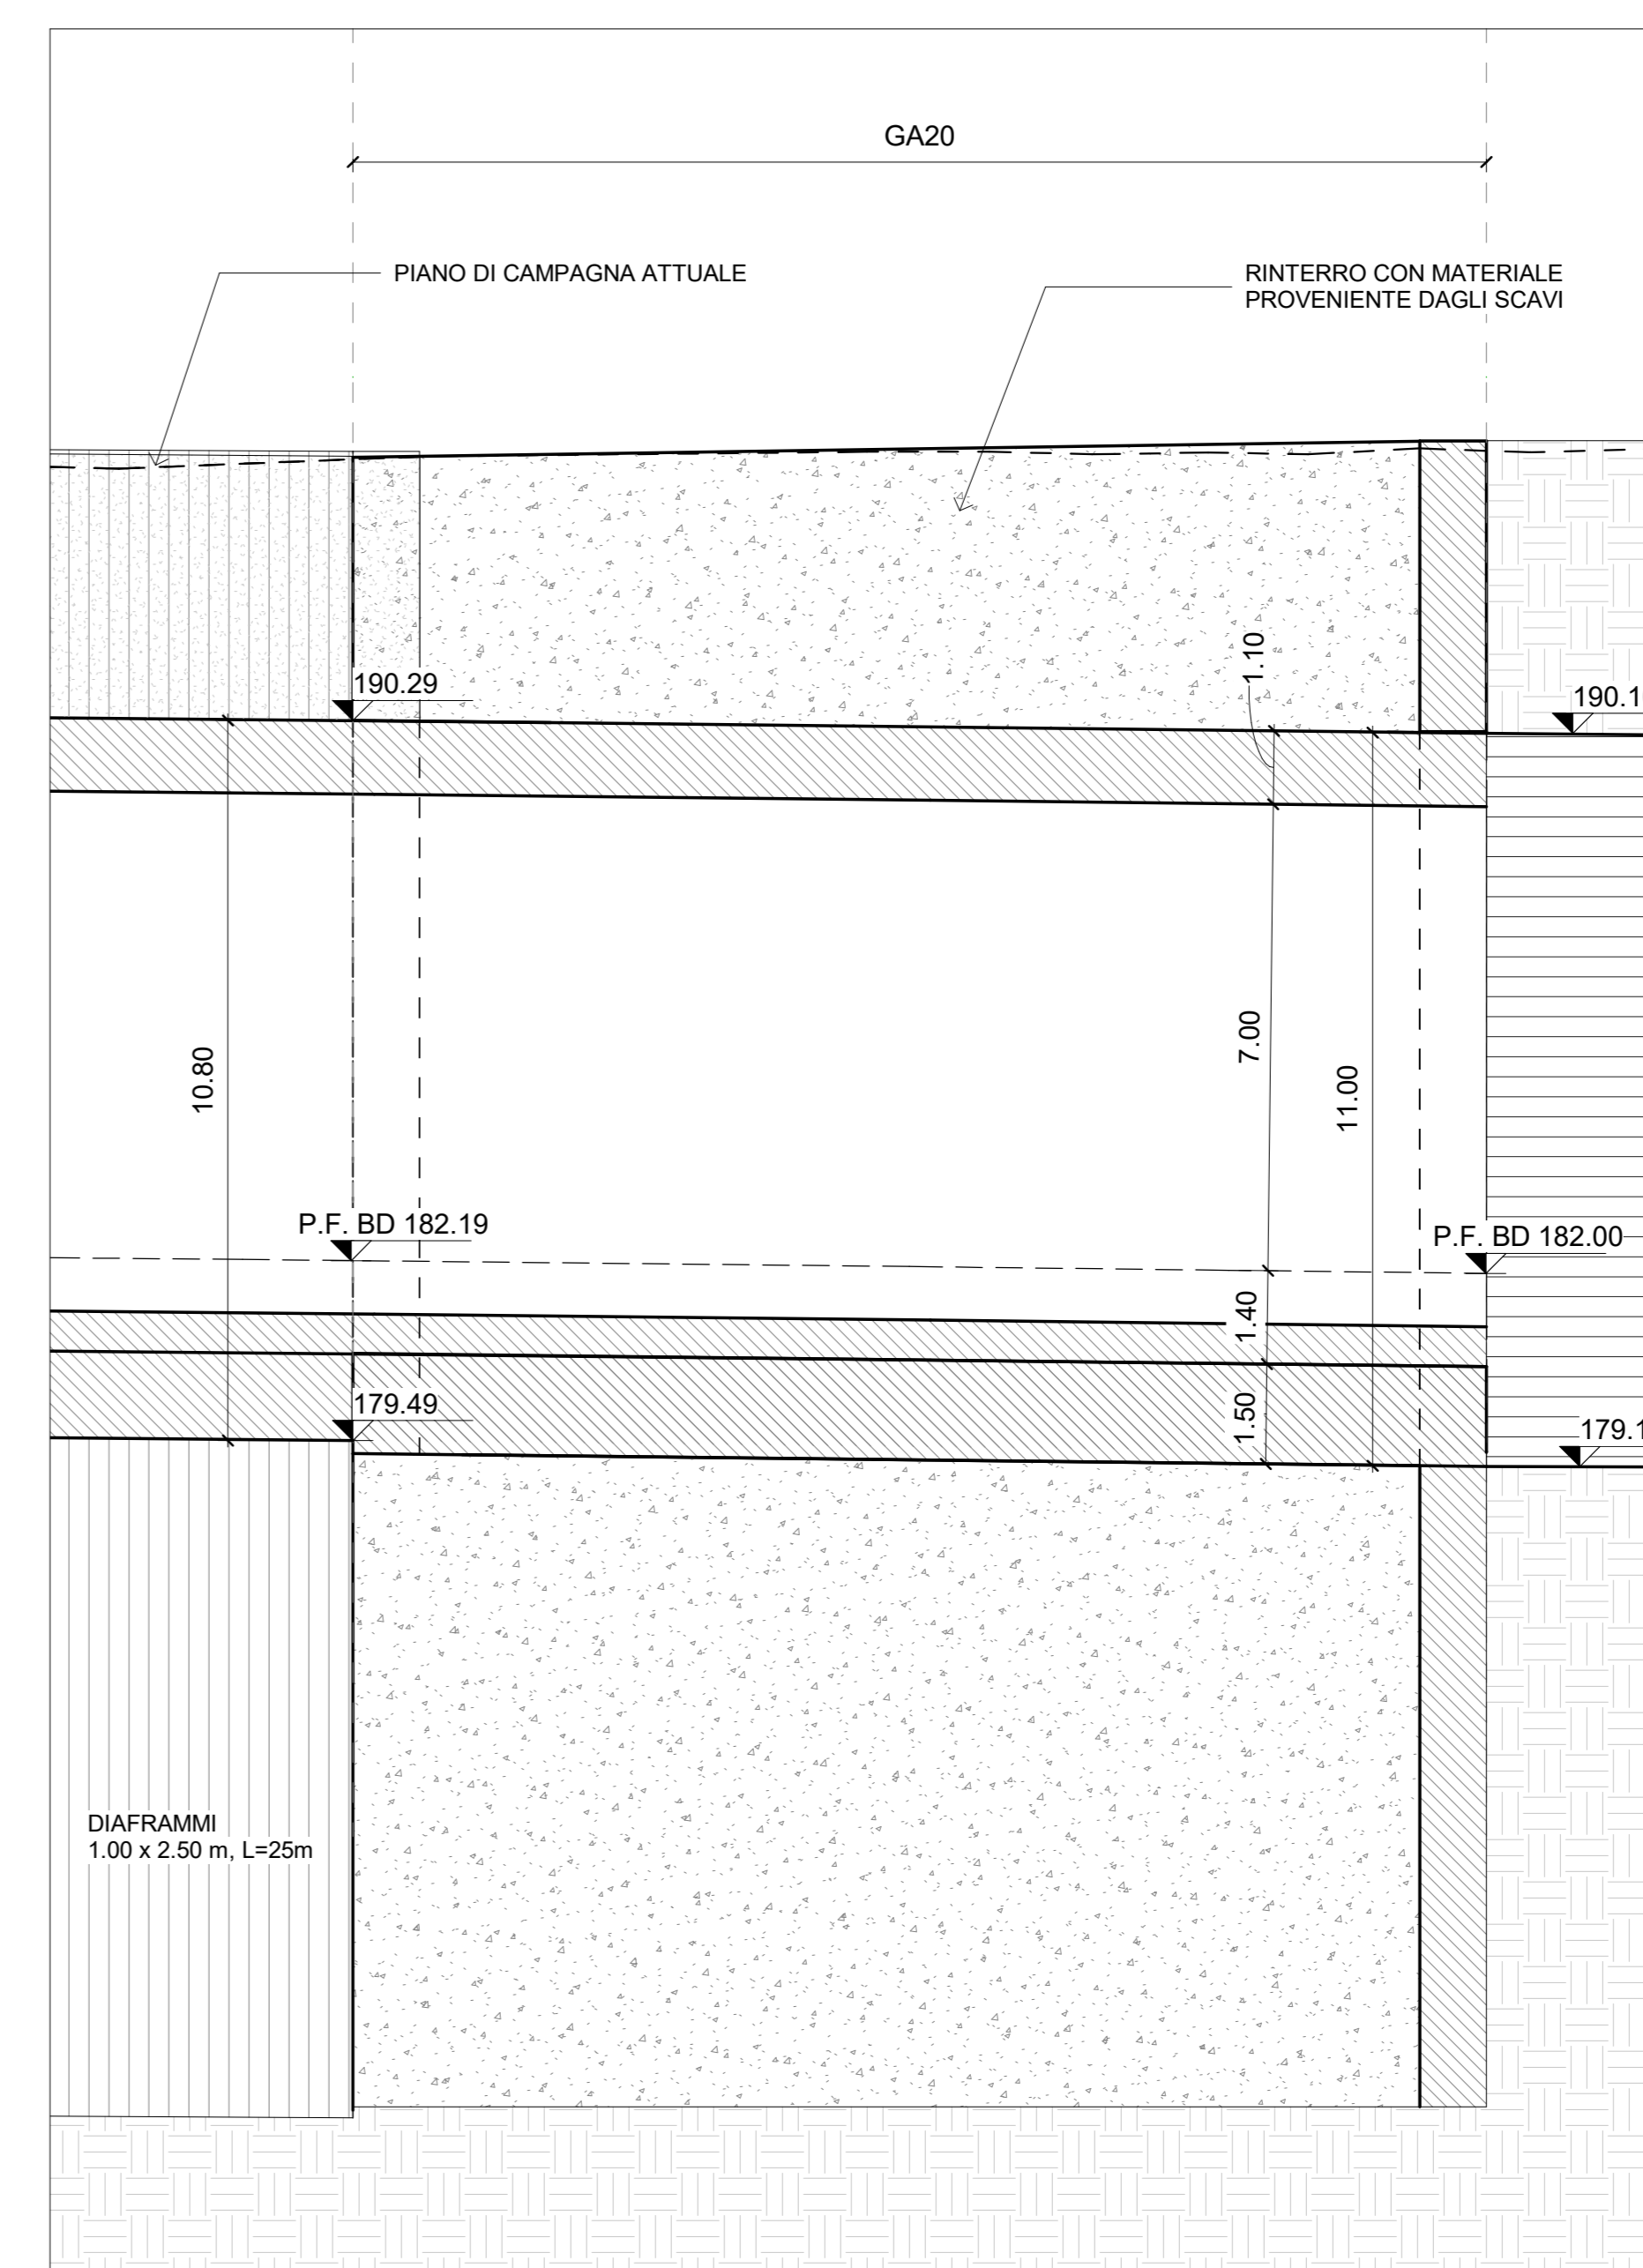

S1 - Sezione Longitudinale
1 : 100

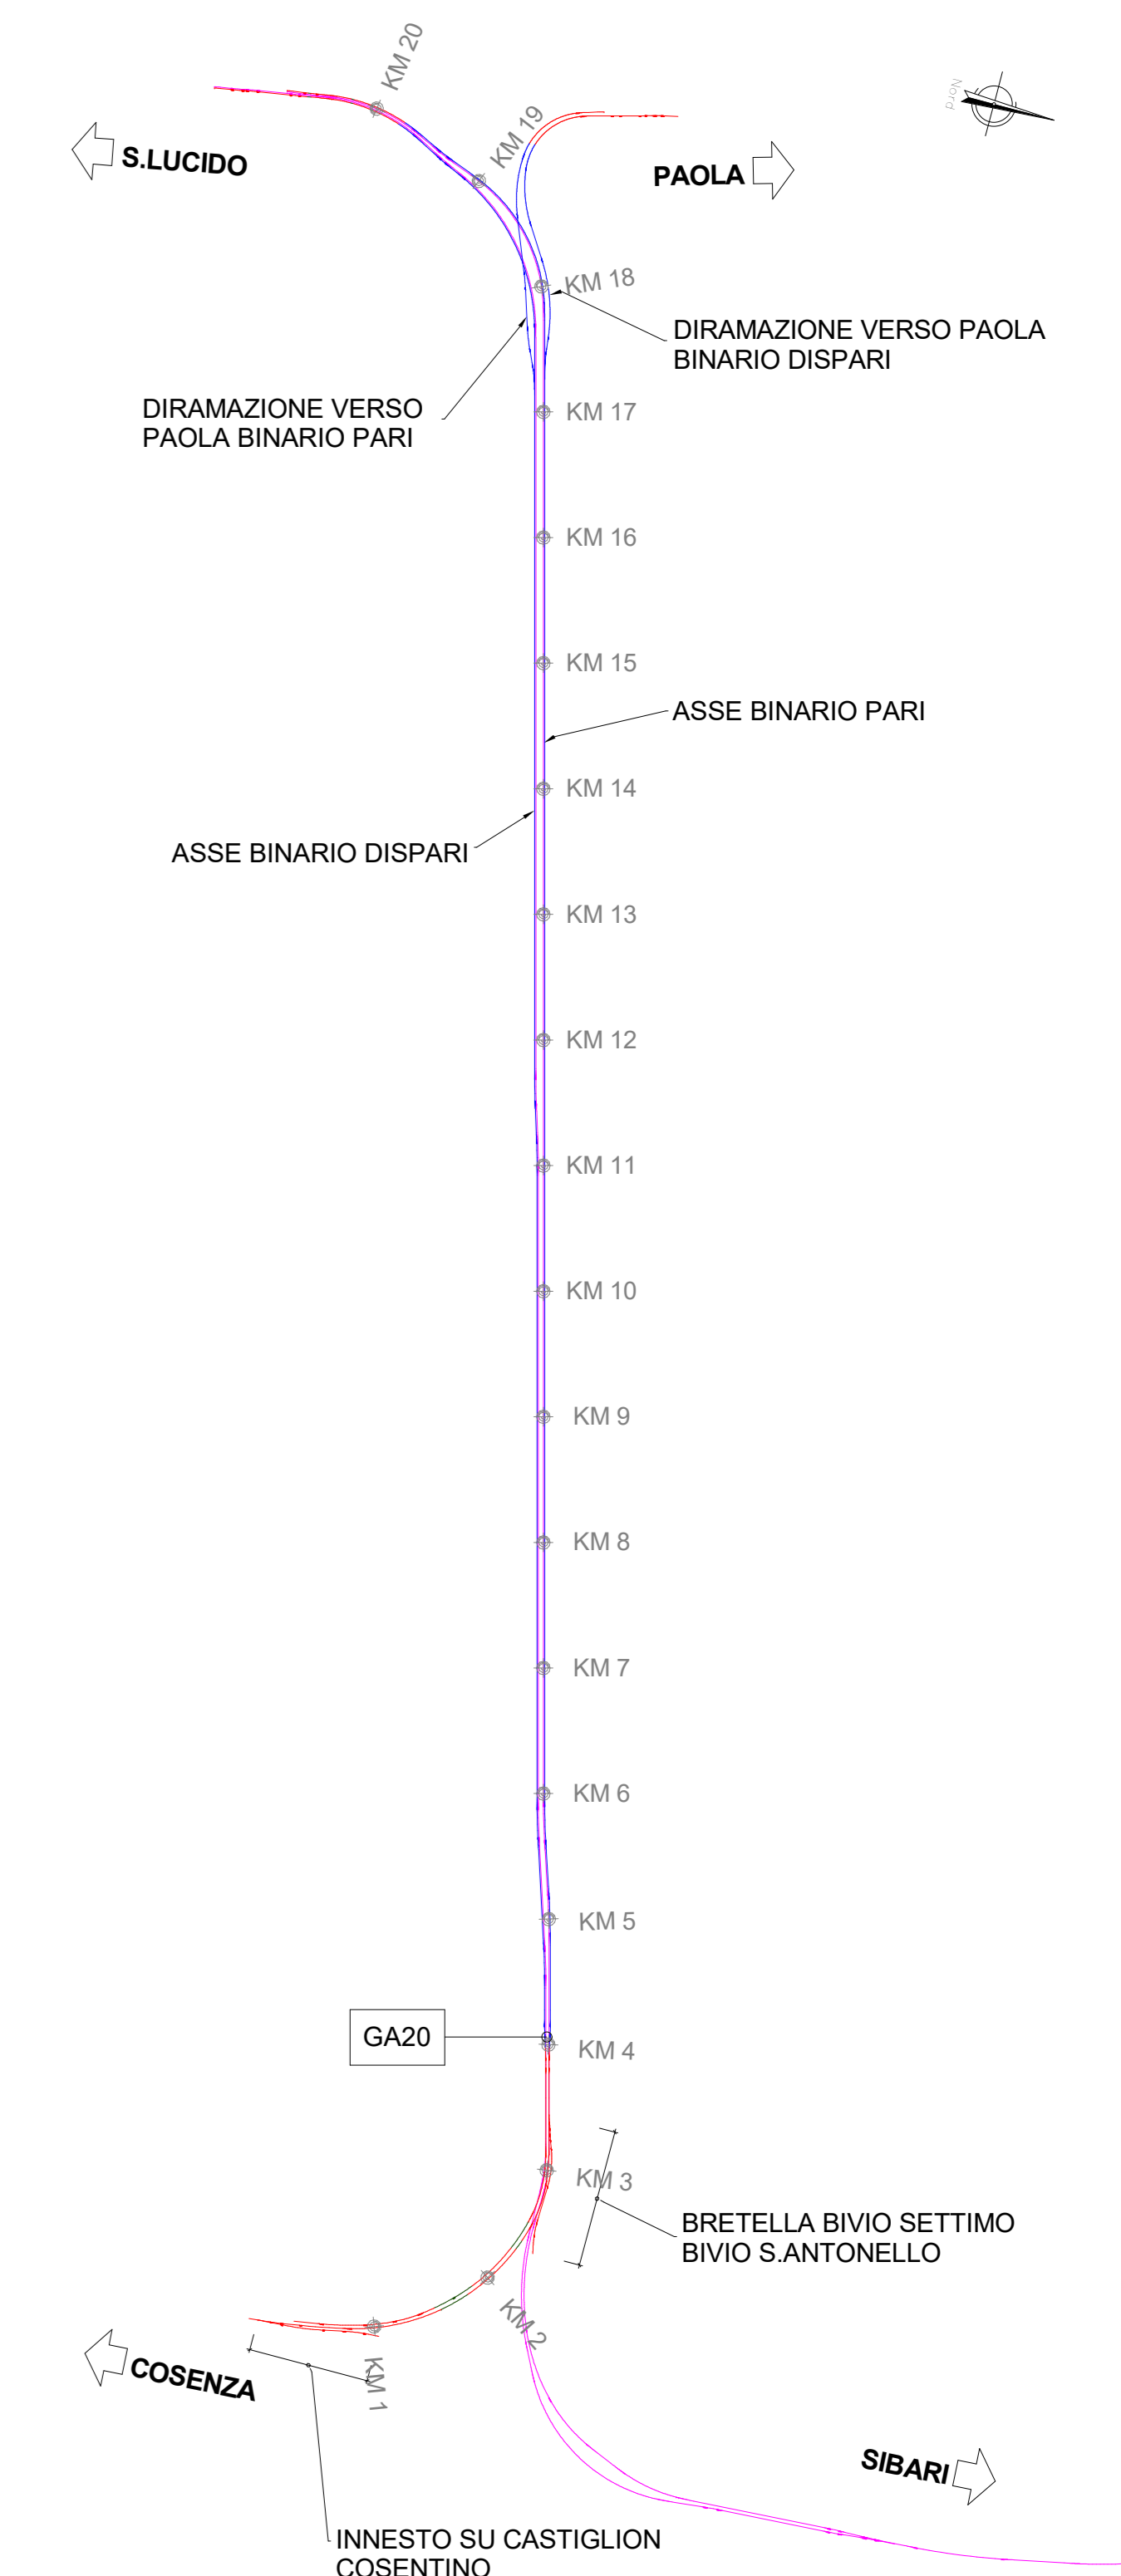

- LEGENDA ASSI**
- TRATTI IN GALLERIA
 - TRATTI IN VIADOTTO
 - LINEA ALTA VELOCITÀ

COMMITTENTE: 
 PROGETTAZIONE: 

U.O. OPERE GEOTECNICHE

PROGETTO DI FATTIBILITA' TECNICA ED ECONOMICA

LINEA COSENZA - PAOLA / S. LUCIDO
NUOVA LINEA AV SALERNO - REGGIO CALABRIA
RADDOPPIO COSENZA - PAOLA / S. LUCIDO
 GALLERIE ARTIFICIALI
 GA20 (imbocco lato CS) BP - scatolare D.B.
 Pianta, prospetto, sezione longitudinale

SCALA: Varie

Rev.	Descrizione	Redatto	Data	Verificato	Data	Approvato	Data	Autorizzato Data
A	Elaborazione esecutiva	L. Diroma	Nov-2021	L. Diroma	Nov-2021	L. Diroma	Nov-2021	Nov-2021

File: RC1C.0.3.R.11.PZ.GA.20.0.0.001.A In Elab. 169