

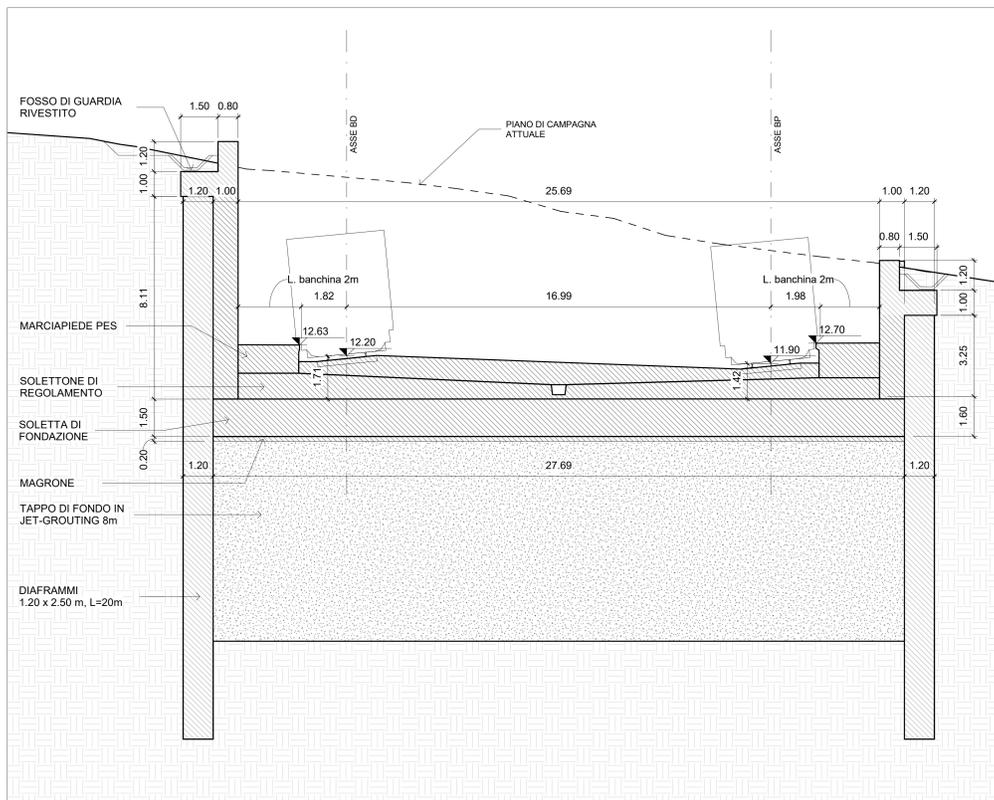


Pianta
1 : 200

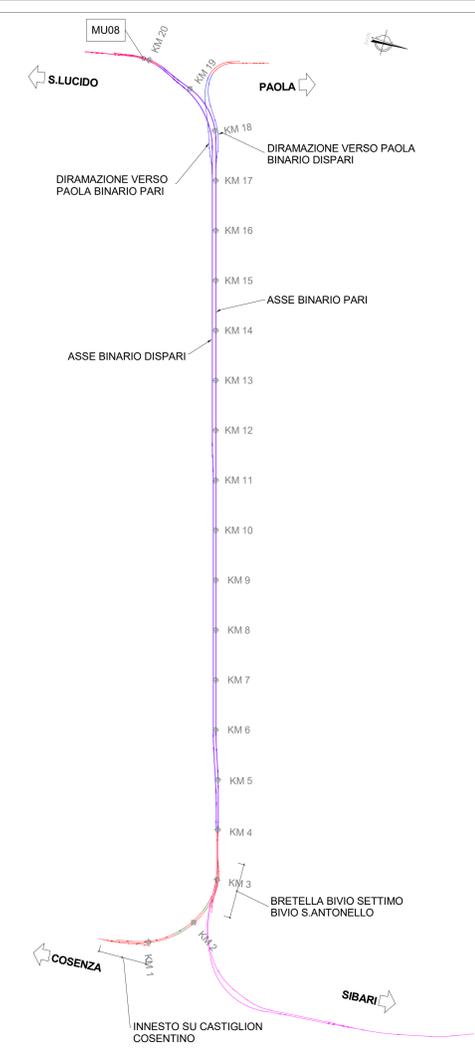

S1 - Sezione Trasversale
1 : 100

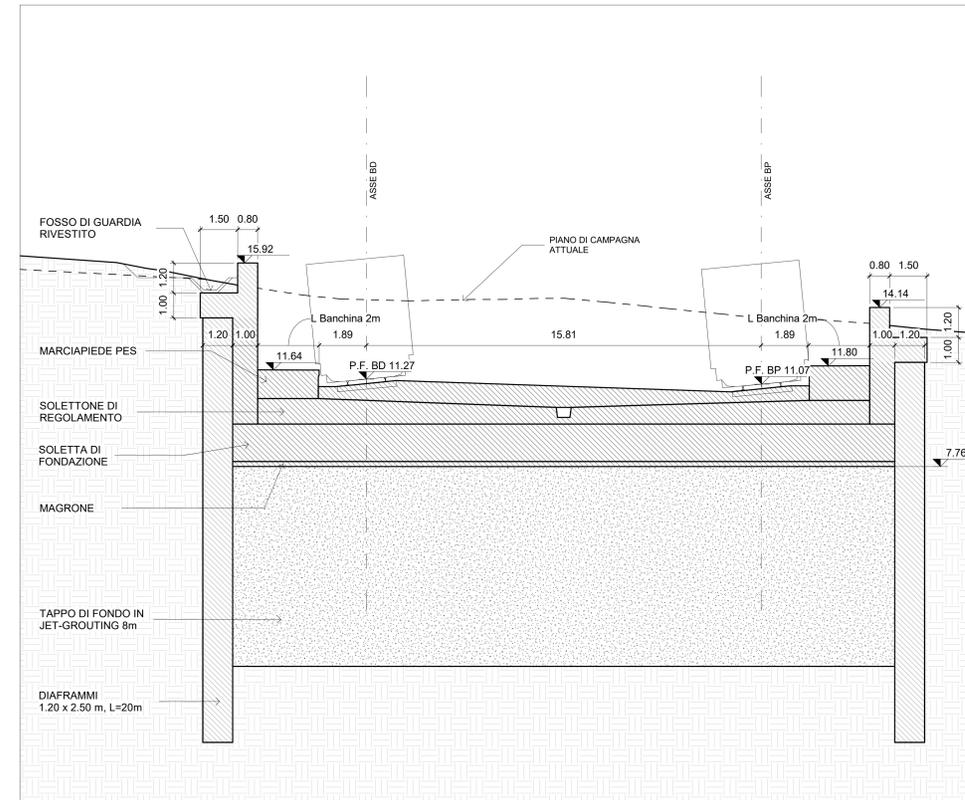

S2 - Sezione Trasversale
1 : 100

- LEGENDA ASSI**
- TRATTI IN GALLERIA
 - TRATTI IN VIADOTTO
 - LINEA ALTA VELOCITÀ

COMMITTENTE: 

PROGETTAZIONE: 

U.O. OPERE GEOTECNICHE

PROGETTO DI FATTIBILITA' TECNICA ED ECONOMICA

LINEA COSENZA - PAOLA / S. LUCIDO
NUOVA LINEA AV SALERNO - REGGIO CALABRIA
RADDOPPIO COSENZA - PAOLA / S. LUCIDO
GALLERIE ARTIFICIALI

MU08 - TRINCEA TR03 - MURO AD U TRA DIAFRAMMI
 Pianta, prospetto, sezione longitudinale

SCALA:

Rev.	Descrizione	Redatto	Data	Verificato	Data	Approvato	Data	Autorizzato Data
A	Disegno esecutivo	L. Serrano	Nov-2021	L. Serrano	Nov-2021	L. Serrano	Nov-2021	L. Serrano
B	Revisione e rispetto a nota Direzione C&P Parva (07/2022)	L. Serrano	Giù-2022	S. Serrano	Giù-2022	L. Serrano	Giù-2022	Giù-2022

File: RC1C.0.3.R.11.PZ.MU.08.0.0.001.B In Elab. 202