


LEGENDA

	CB - CANTIERE BASE		LINEA FERROVIARIA DEVIATE PROVVISORIE
	CO - CANTIERE OPERATIVO		OPERE IN PROGETTO APPARTENENTI AD ALTRI LOTTI FUNZIONALI
	AT - AREA TECNICA		LINEA FERROVIARIA ESISTENTE
	AS - AREA DI STOCCAGGIO		VIABILITA' PRIMARIA A3 Autostrada del Mediterraneo
	DT - DEPOSITO TERRE		VIABILITA' PRINCIPALE
	CA - CANTIERE ARMAMENTO		VIABILITA' SECONDARIA O LOCALE
	DEMOLIZIONI		PISTA DI CANTIERE
	FRONTE DI AVANZAMENTO IN GALLERIA - SCAVO TRADIZIONALE		STRADA PODERALE
	FRONTE DI AVANZAMENTO IN GALLERIA - SCAVO MECCANIZZATO		ACCESSO AI CANTIERI
	DIREZIONI		AREA DI LAVORO
	OPERE IN PROGETTO		AREA DI LAVORO IN GALLERIA
	LINEA FERROVIARIA IN PROGETTO		CORSI D'ACQUA
			CANALE PROVVISORIO

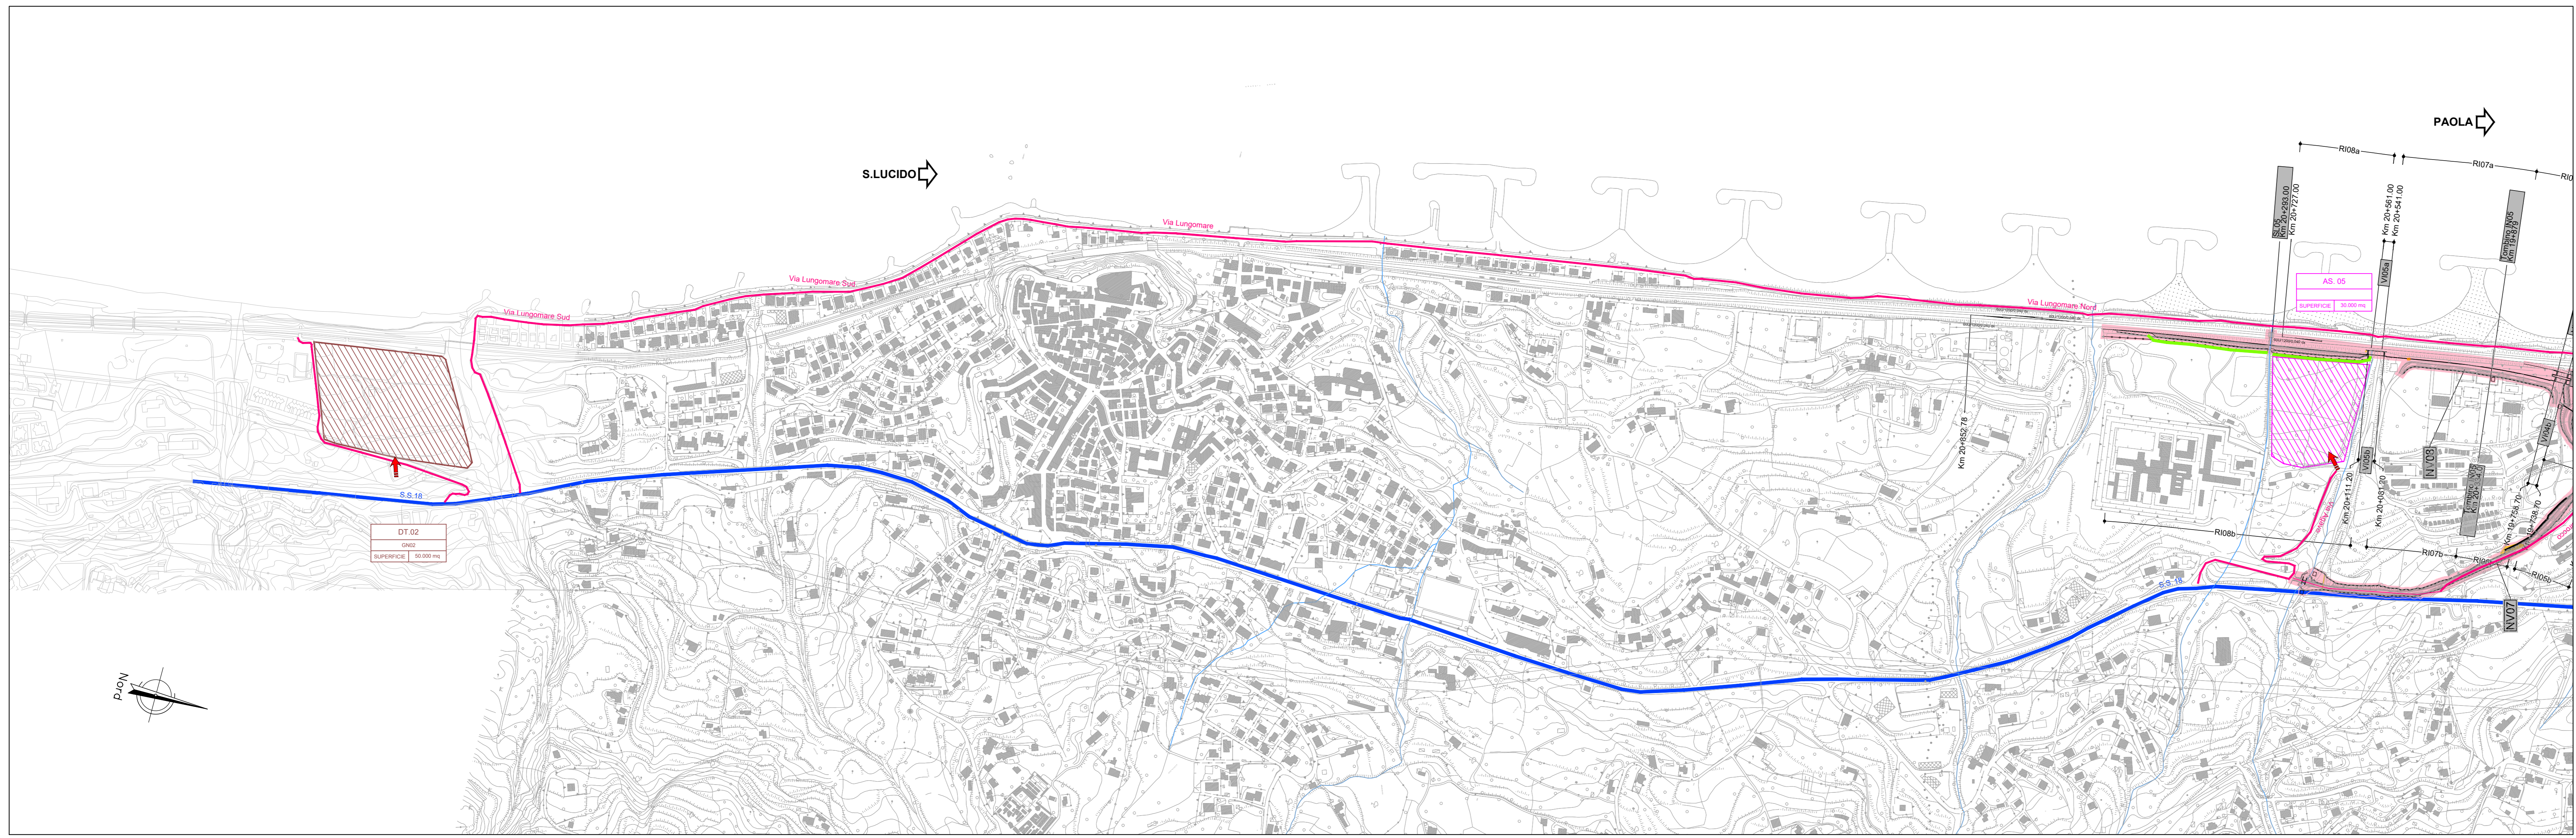

COMMITTENTE: **RFI** RETE FERROVIARIA ITALIANA GRUPPO FERROVIE DELLO STATO ITALIANE

PROGETTAZIONE: **ITALFER** INFRASTRUTTURE FERROVIARIE DELLO STATO ITALIANE

U.O. ARCHITETTURA, AMBIENTE E TERRITORIO - CANTIERIZZAZIONE

PROGETTO DI FATTIBILITA' TECNICA ED ECONOMICA

LINEA COSENZA - PAOLA / S. LUCIDO
NUOVA LINEA AV SALERNO - REGGIO CALABRIA
RADDOPPIO COSENZA - PAOLA / S. LUCIDO

CANTIERIZZAZIONE

Planimetria con indicazione delle aree di cantiere e della viabilità connessa - Tav. 3 di 3

SCALA: 1:5000

COMMESSA LOTTO FASE ENTE TIPO DOC. OPERA/DISCIPLINA PROGR. REV.

RC1C 03 R 53 P5 CA0000 003 B

Rev.	Descrizione	Redatto	Data	Verificato	Data	Approvato	Data	Autorizzato Data
A	Emissione esecutiva	[Signature]	Nov-2021	L. Centa	Nov-2021	[Signature]	Nov-2021	[Signature]
B	Integrazione e aggiornamento di dati istruttoria CGLP/P. Permessi e PDR/2022	[Signature]	Giù-2022	[Signature]	Giù-2022	[Signature]	Giù-2022	[Signature]

File: RC1C.0.3.R.53.P5.CA.00.0.0.003.B