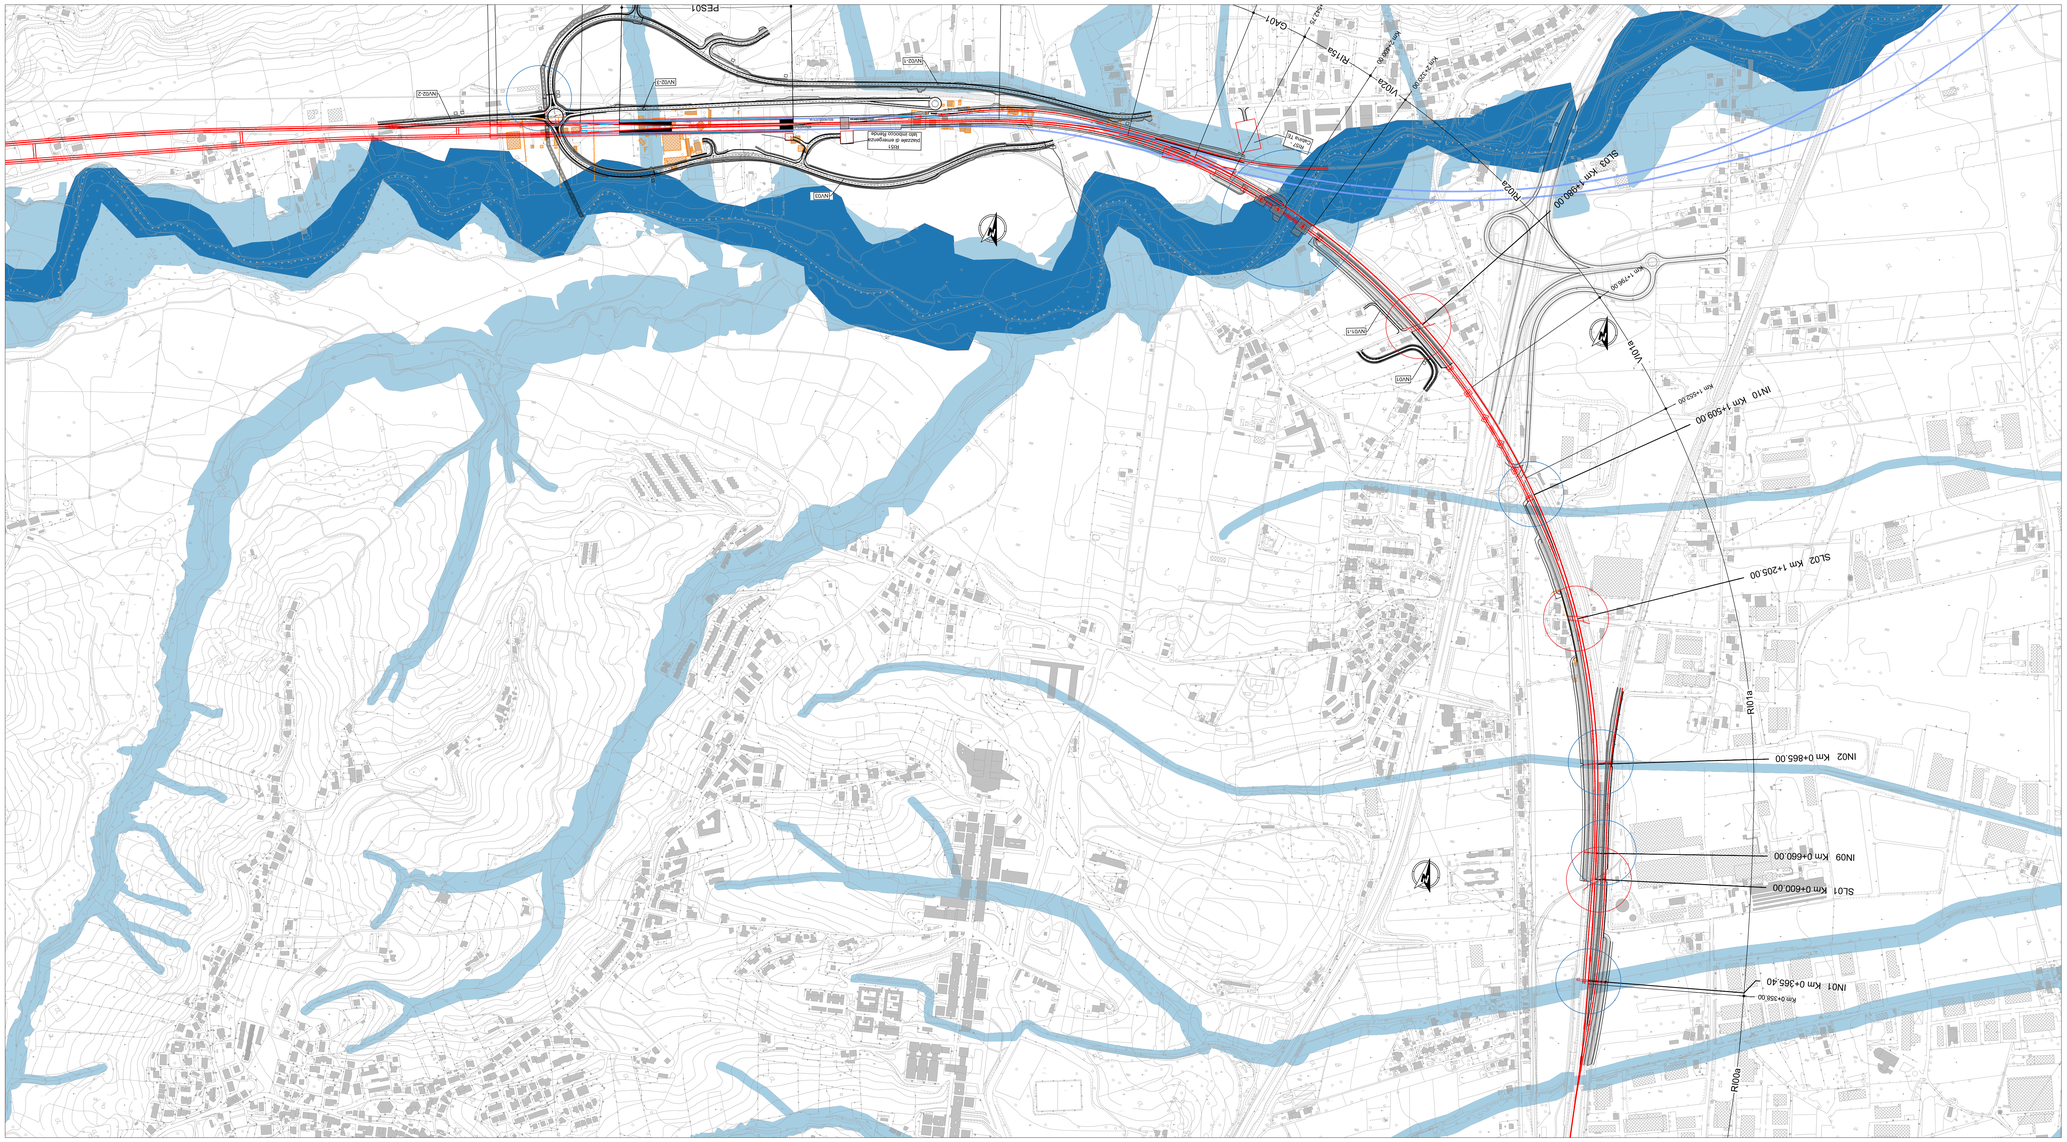

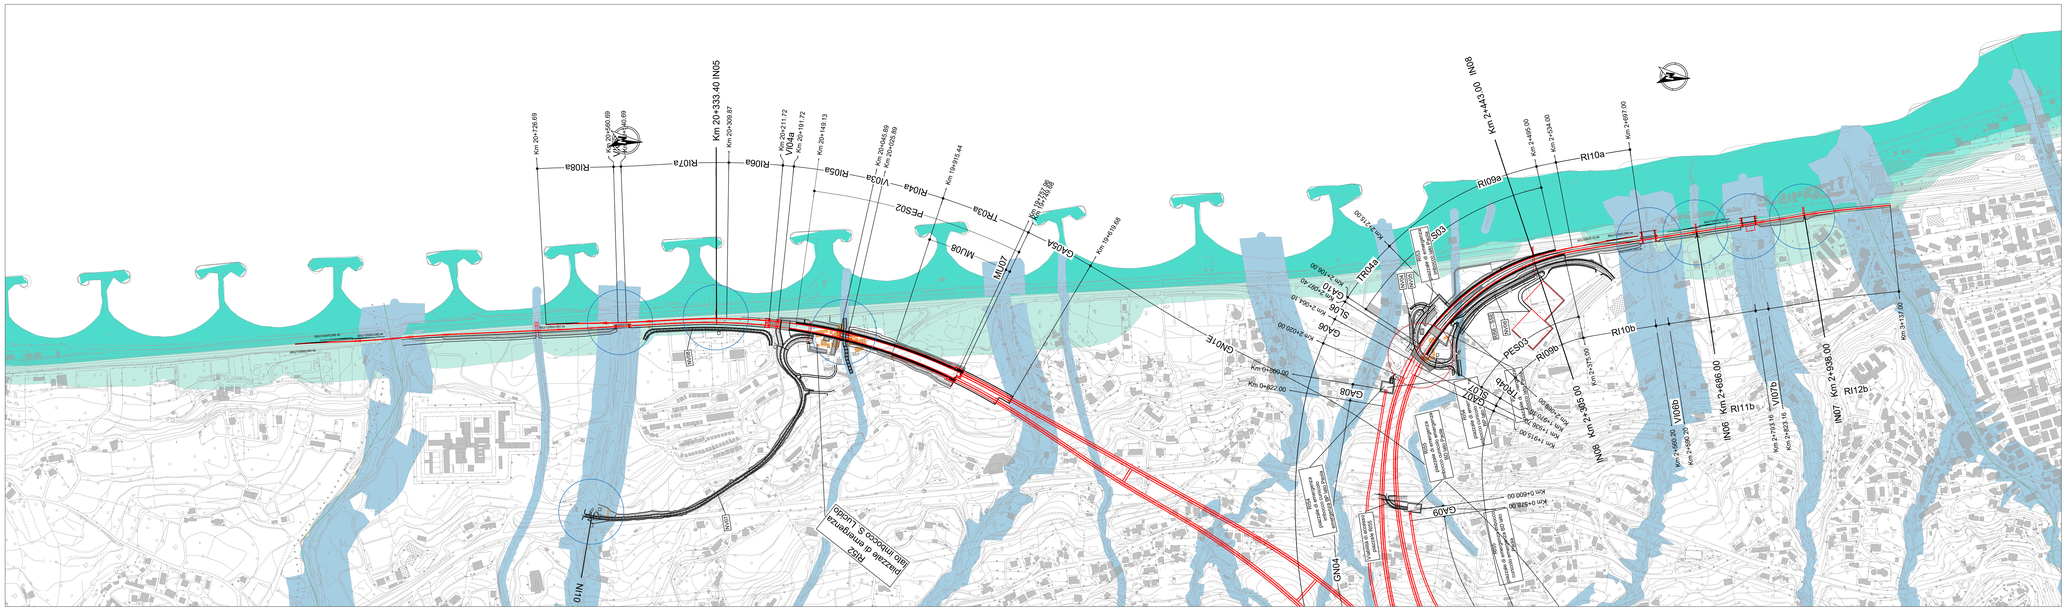

Mappa Comuni della Calabria
Scala 1:1.000.000

LEGENDA

- Punti Attenzione 2020
- Zone Attenzione 2020
- Aree Attenzione PGRA
- Aree Attenzione PAI 2020
- Interferenze idreauliche
- Sottovia

PSEC

- P1
- P2
- P3

COMMITTENTE:

RFI RETE FERROVIARIA ITALIANA
GRUPPO FERROVIE DELLO STATO ITALIANE

PROGETTAZIONE:

ITALFERR
GRUPPO FERROVIE DELLO STATO ITALIANE

S.O. OPERE CIVILI

PROGETTO DI FATTIBILITÀ TECNICO ECONOMICA

LINEA COSENZA - PAOLA / S. LUCIDO
NUOVA LINEA AV SALERNO – REGGIO CALABRIA
RADDOPPIO COSENZA - PAOLA / S. LUCIDO

IDROLOGIA E IDRAULICA

Stralcio Planimetrico della Mappa della Pericolosità Idraulica

SCALA: 1:5000

COMMESSA	LOTTO	FASE	ENTE	TIPO DOC.	OPERA/DISCIPLINA	PROGR.	REV.
RC1C	03	R	09	P5	ID0002	001	C

Rev.	Descrizione	Redatto	Data	Verificato	Data	Approvato	Data	Autorizzato Data
A	Emissione esecutiva	L.Nani	Novembre 2021	A. Cappelli	Novembre 2021	I. D'Amore	Novembre 2021	ANGELO VITOZZI Giugno 2022
B	Emissione a seguito di richiesta integrazioni CdLLPP	G.Giannetta	Febbraio 2022	A. Cappelli	Febbraio 2022	I. D'Amore	Febbraio 2022	
C	Emissione a seguito di richiesta integrazioni CdLLPP Parere n°5/2022	G.Giannetta	Giugno 2022	A. Cappelli	Giugno 2022	I. D'Amore	Giugno 2022	

File: RC1C03R09P5ID0002001C.dwg