
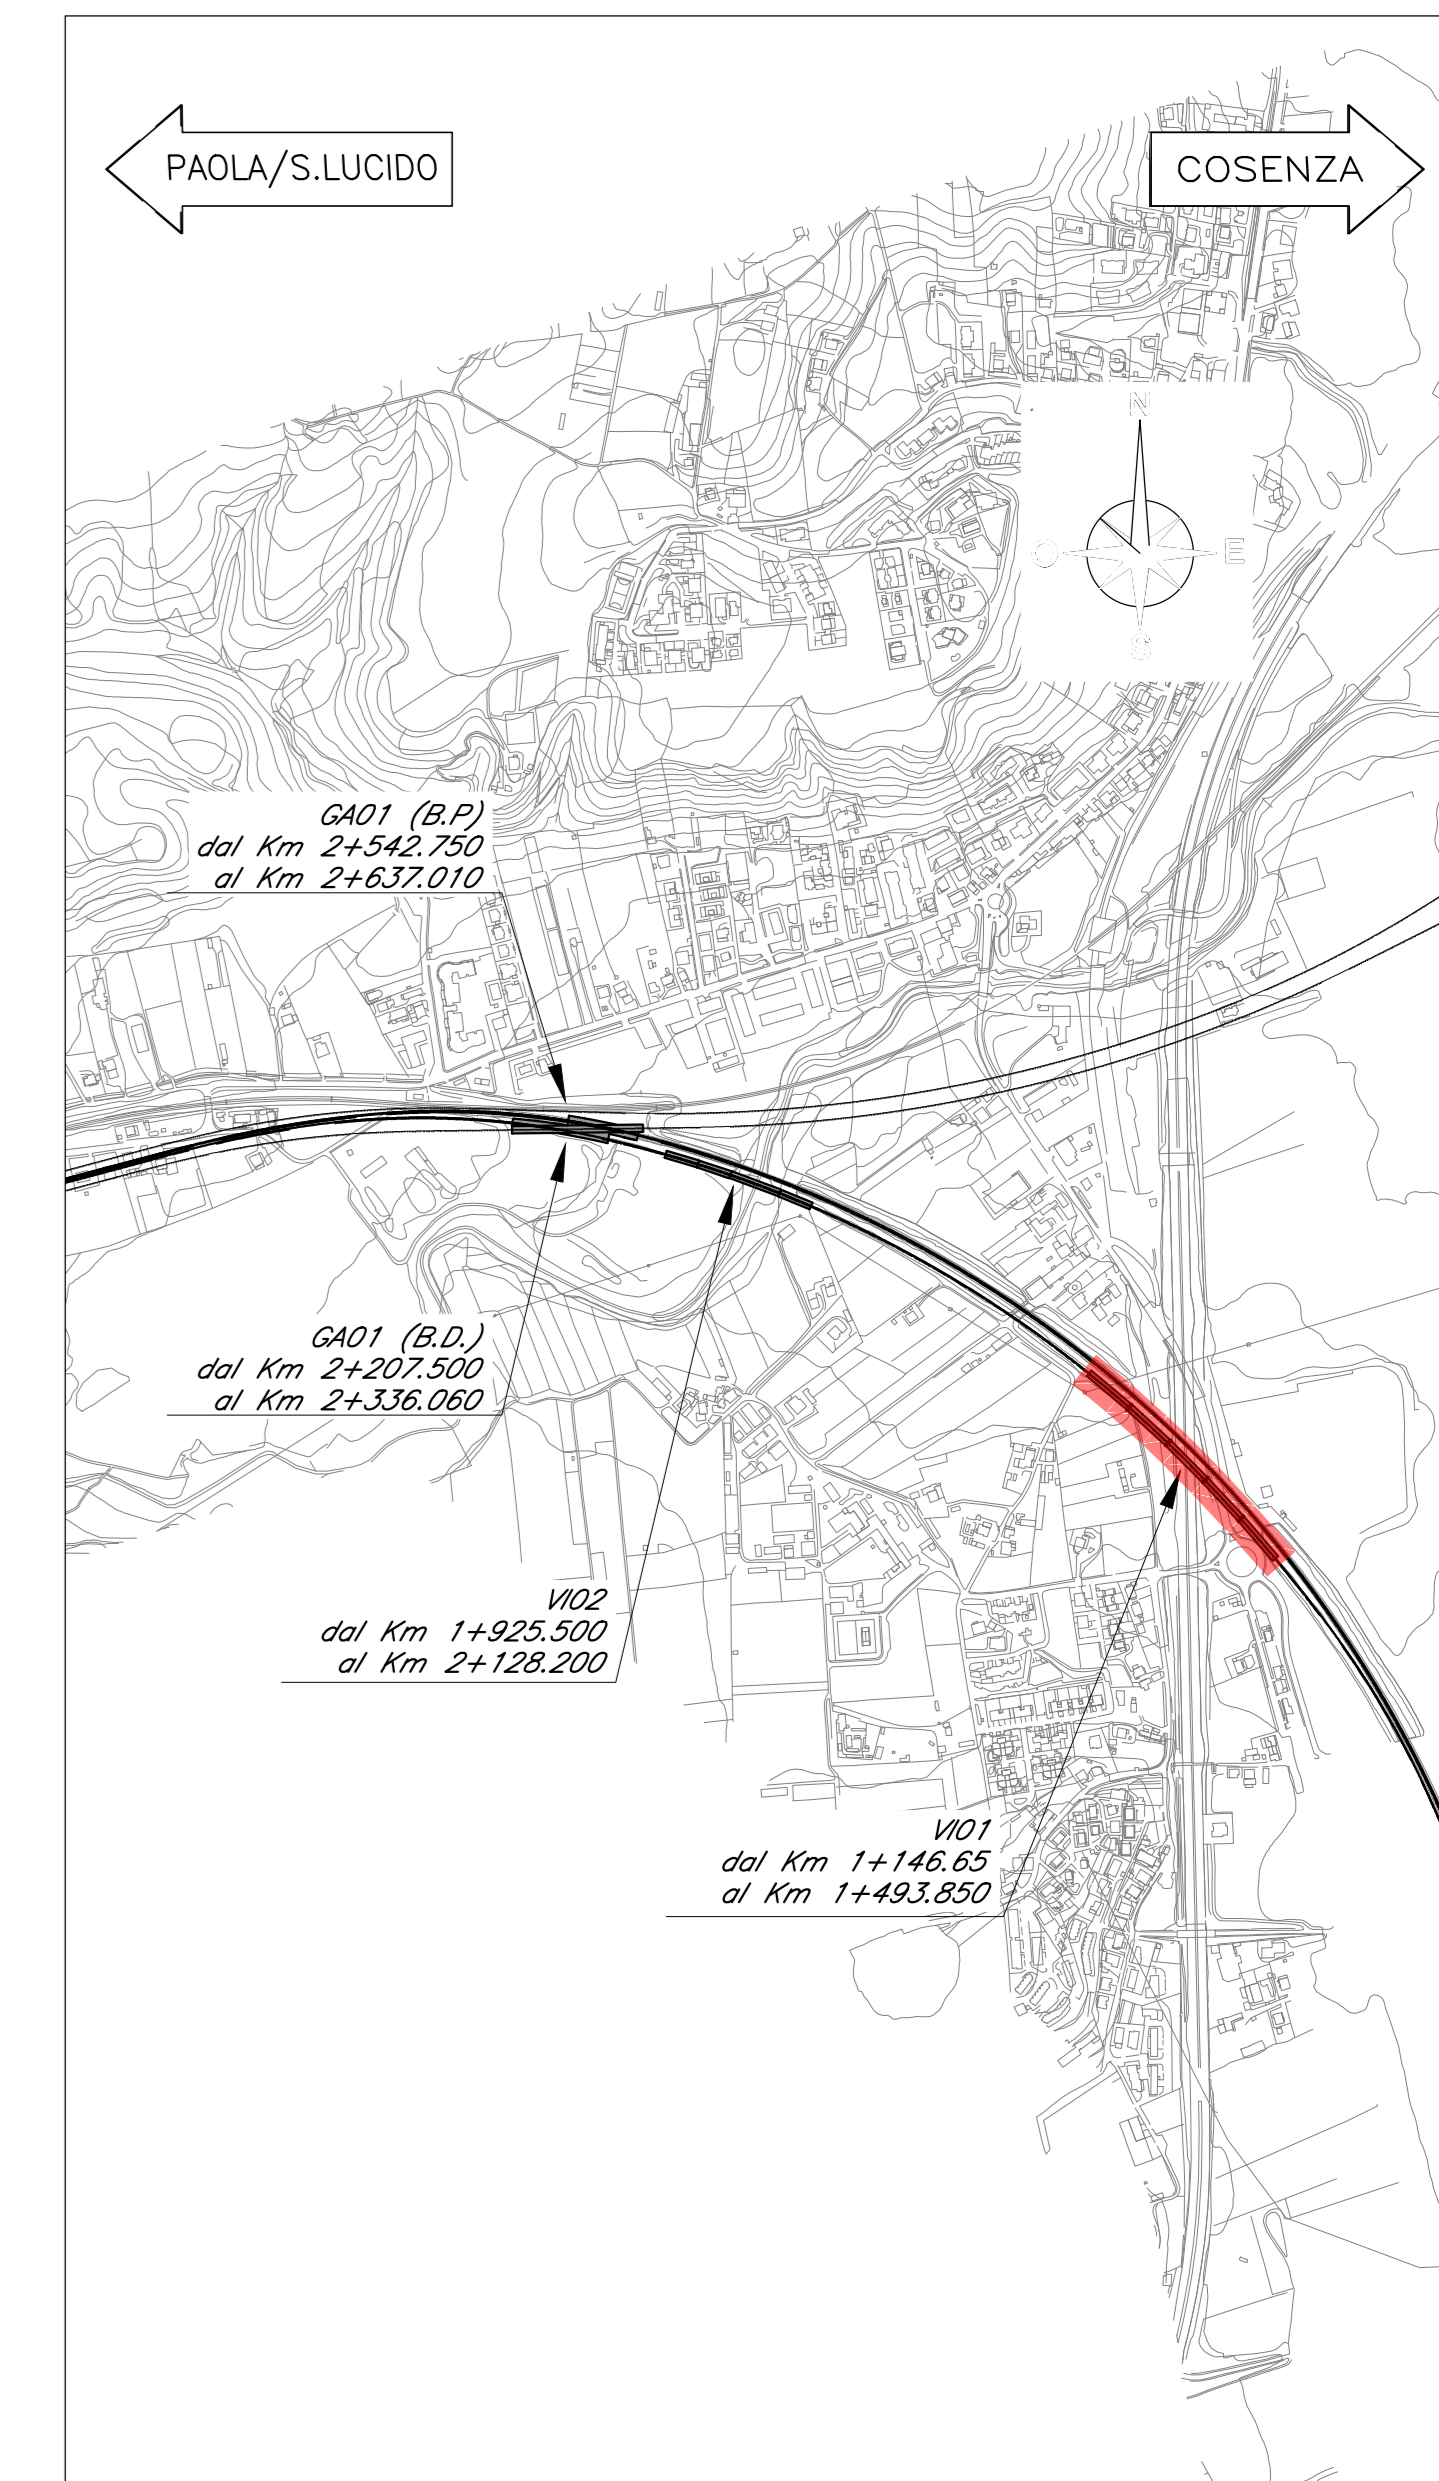
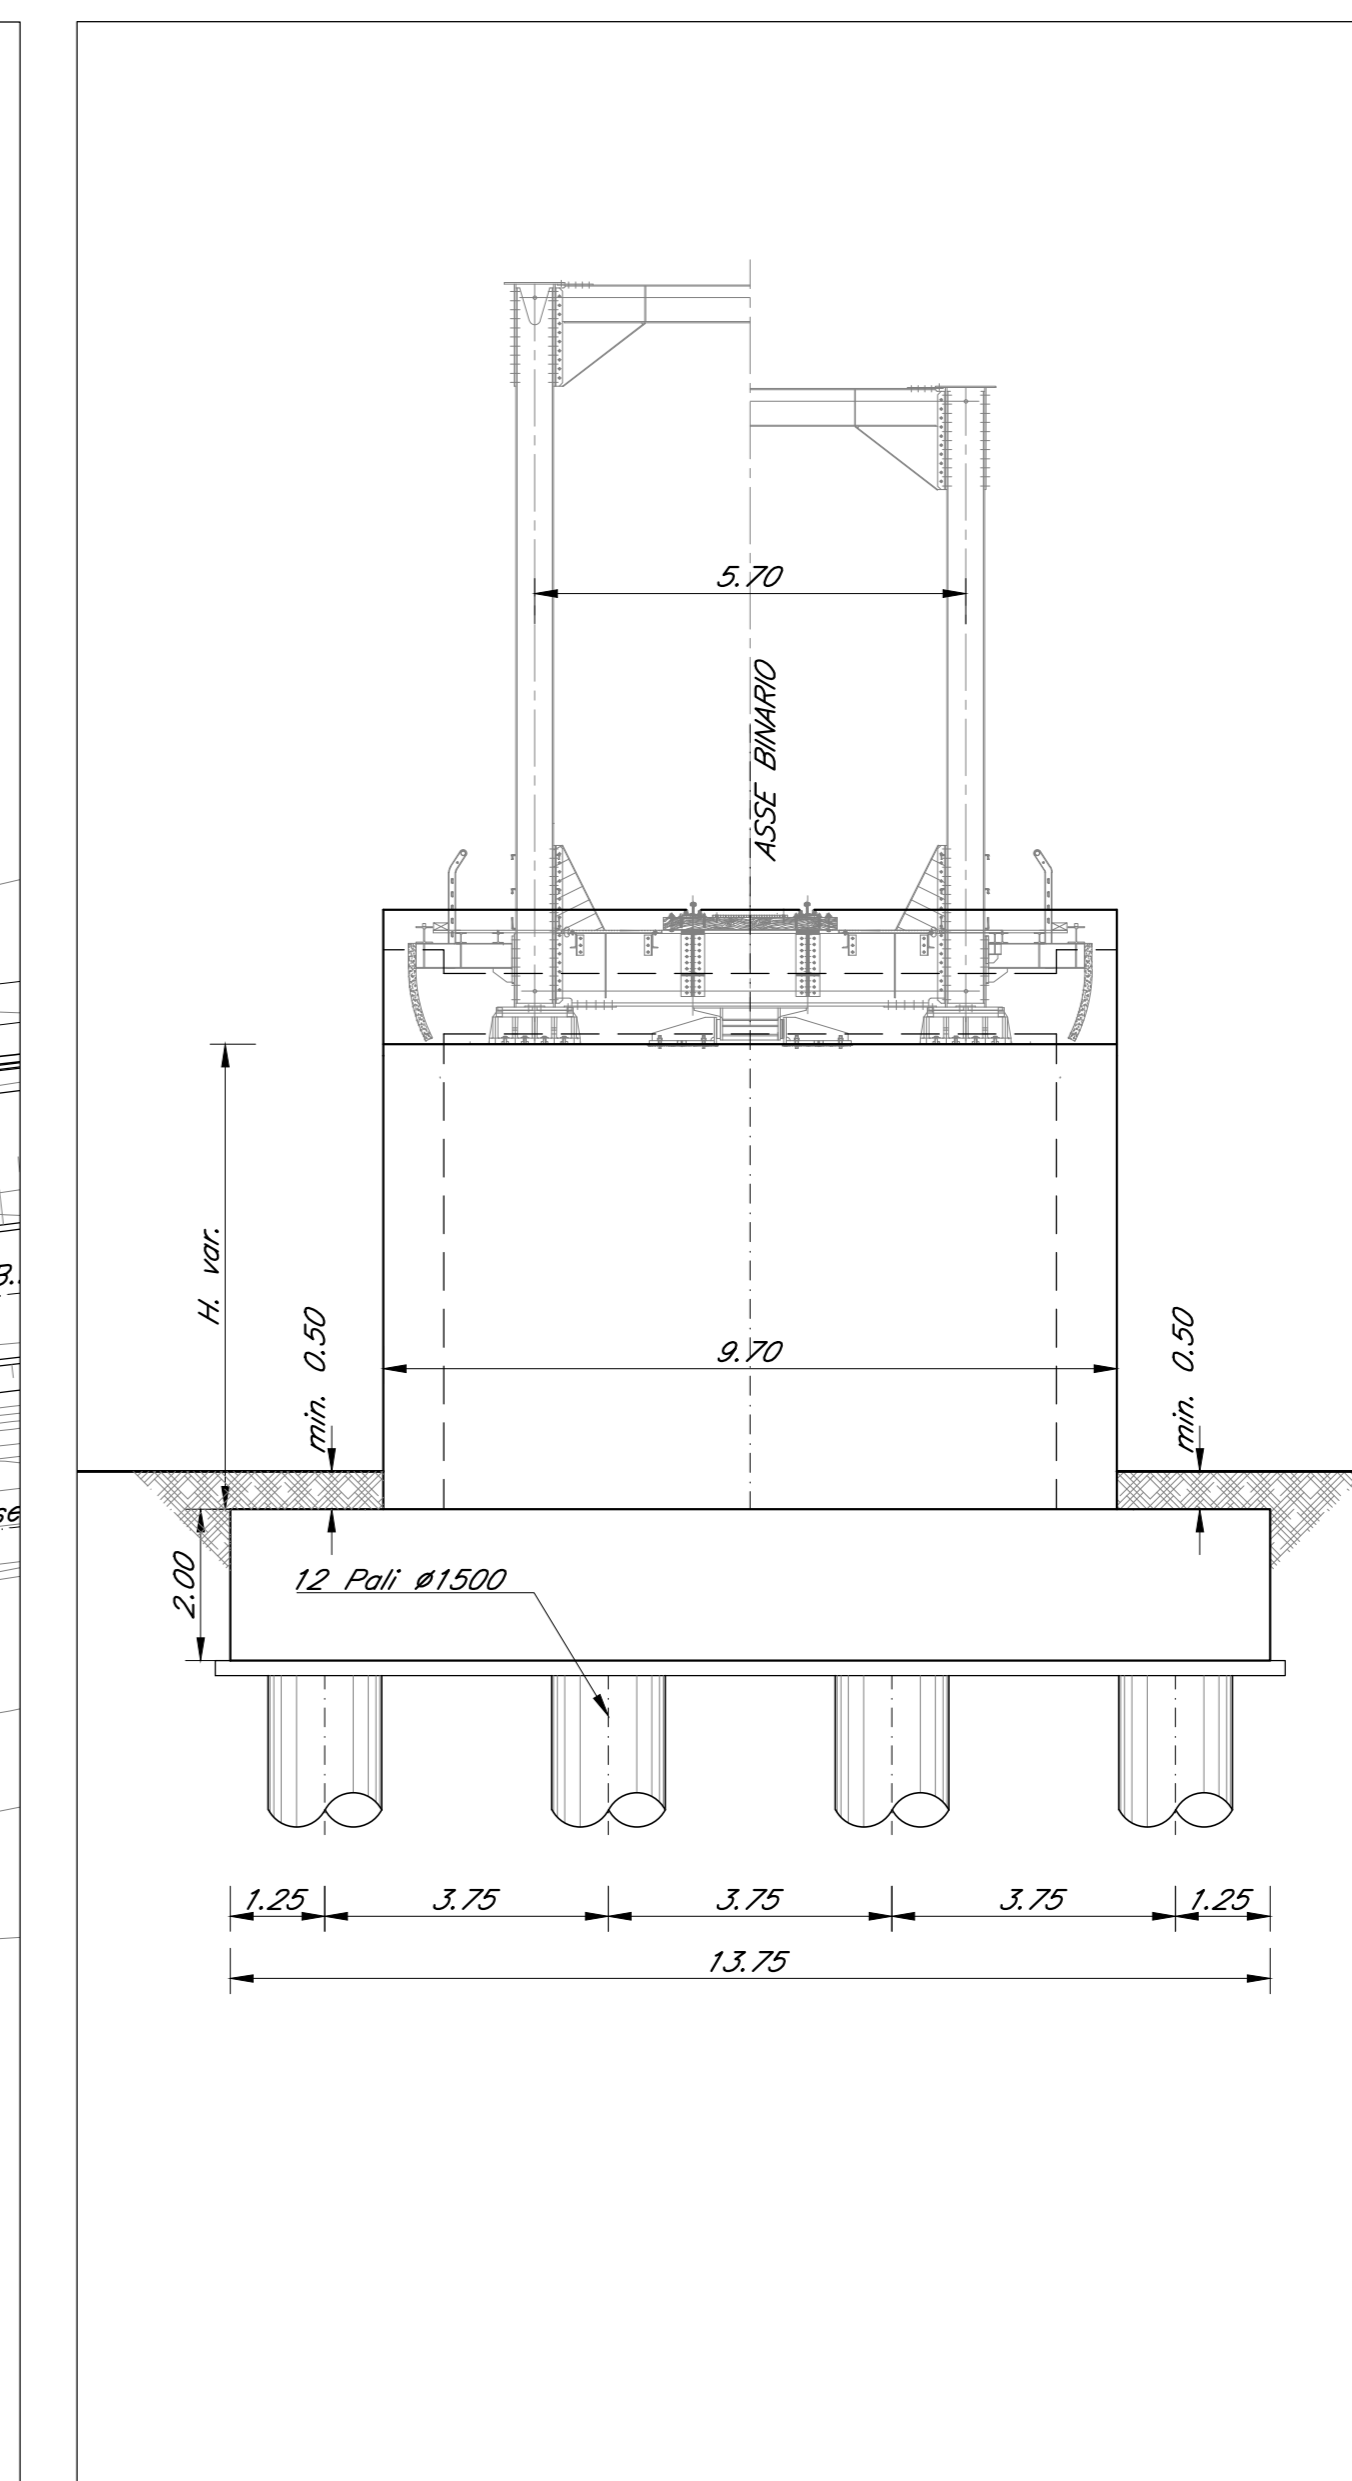


PIANTA IMPALCATO
Scala 1:500



SEZIONE TRASVERSALE SPALLA TIPO
Scala 1:100

PIANTA CHIAVE

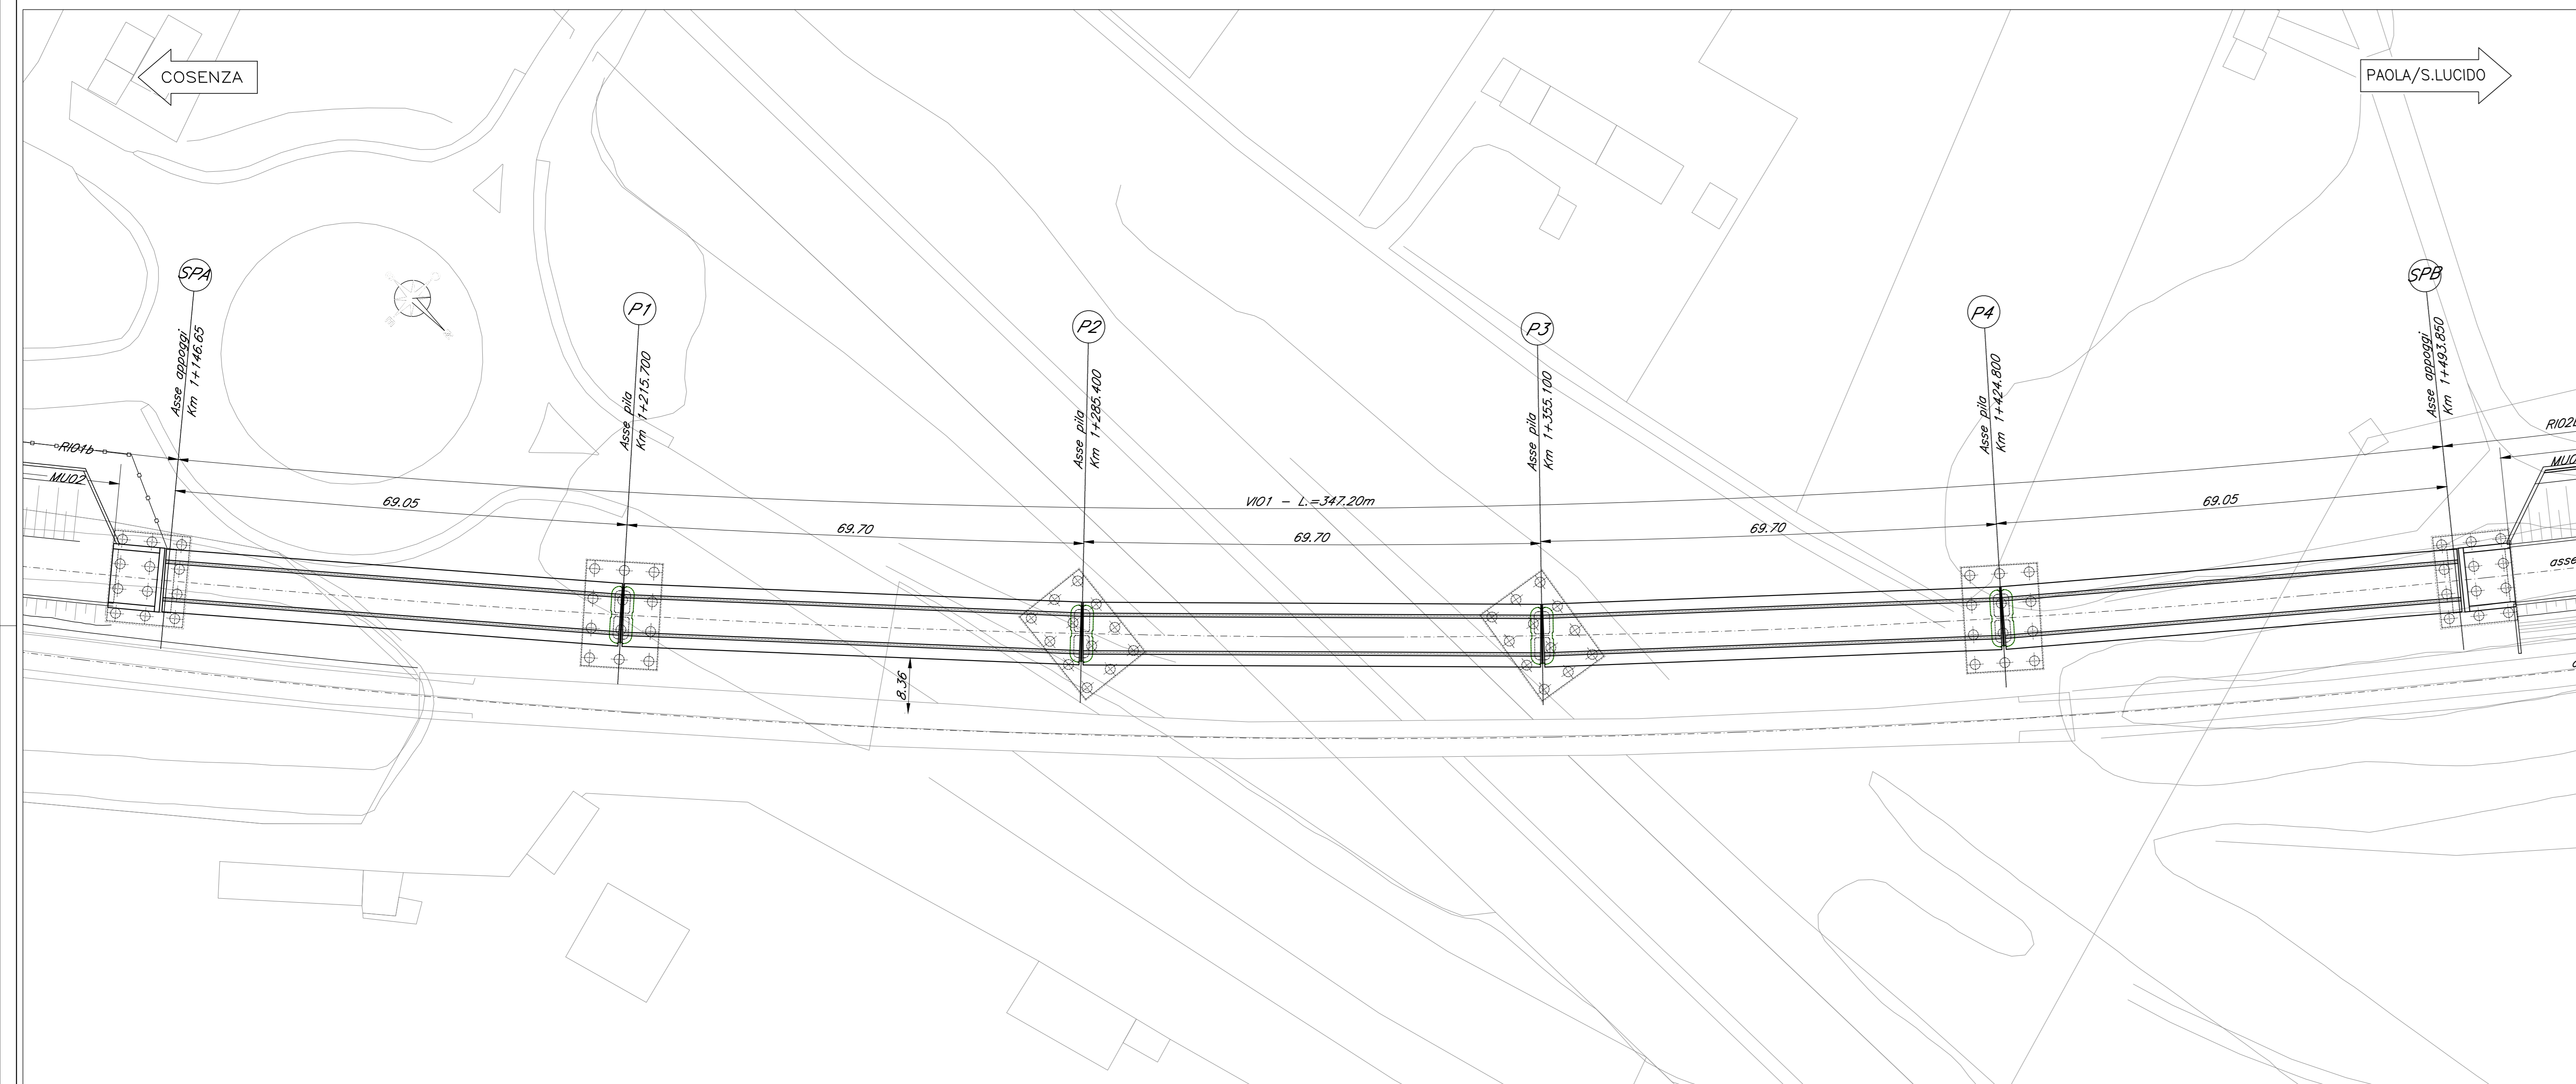

PROSPETTO
Scala 1:500

SEZIONE TRASVERSALE PILA TIPO
Scala 1:100

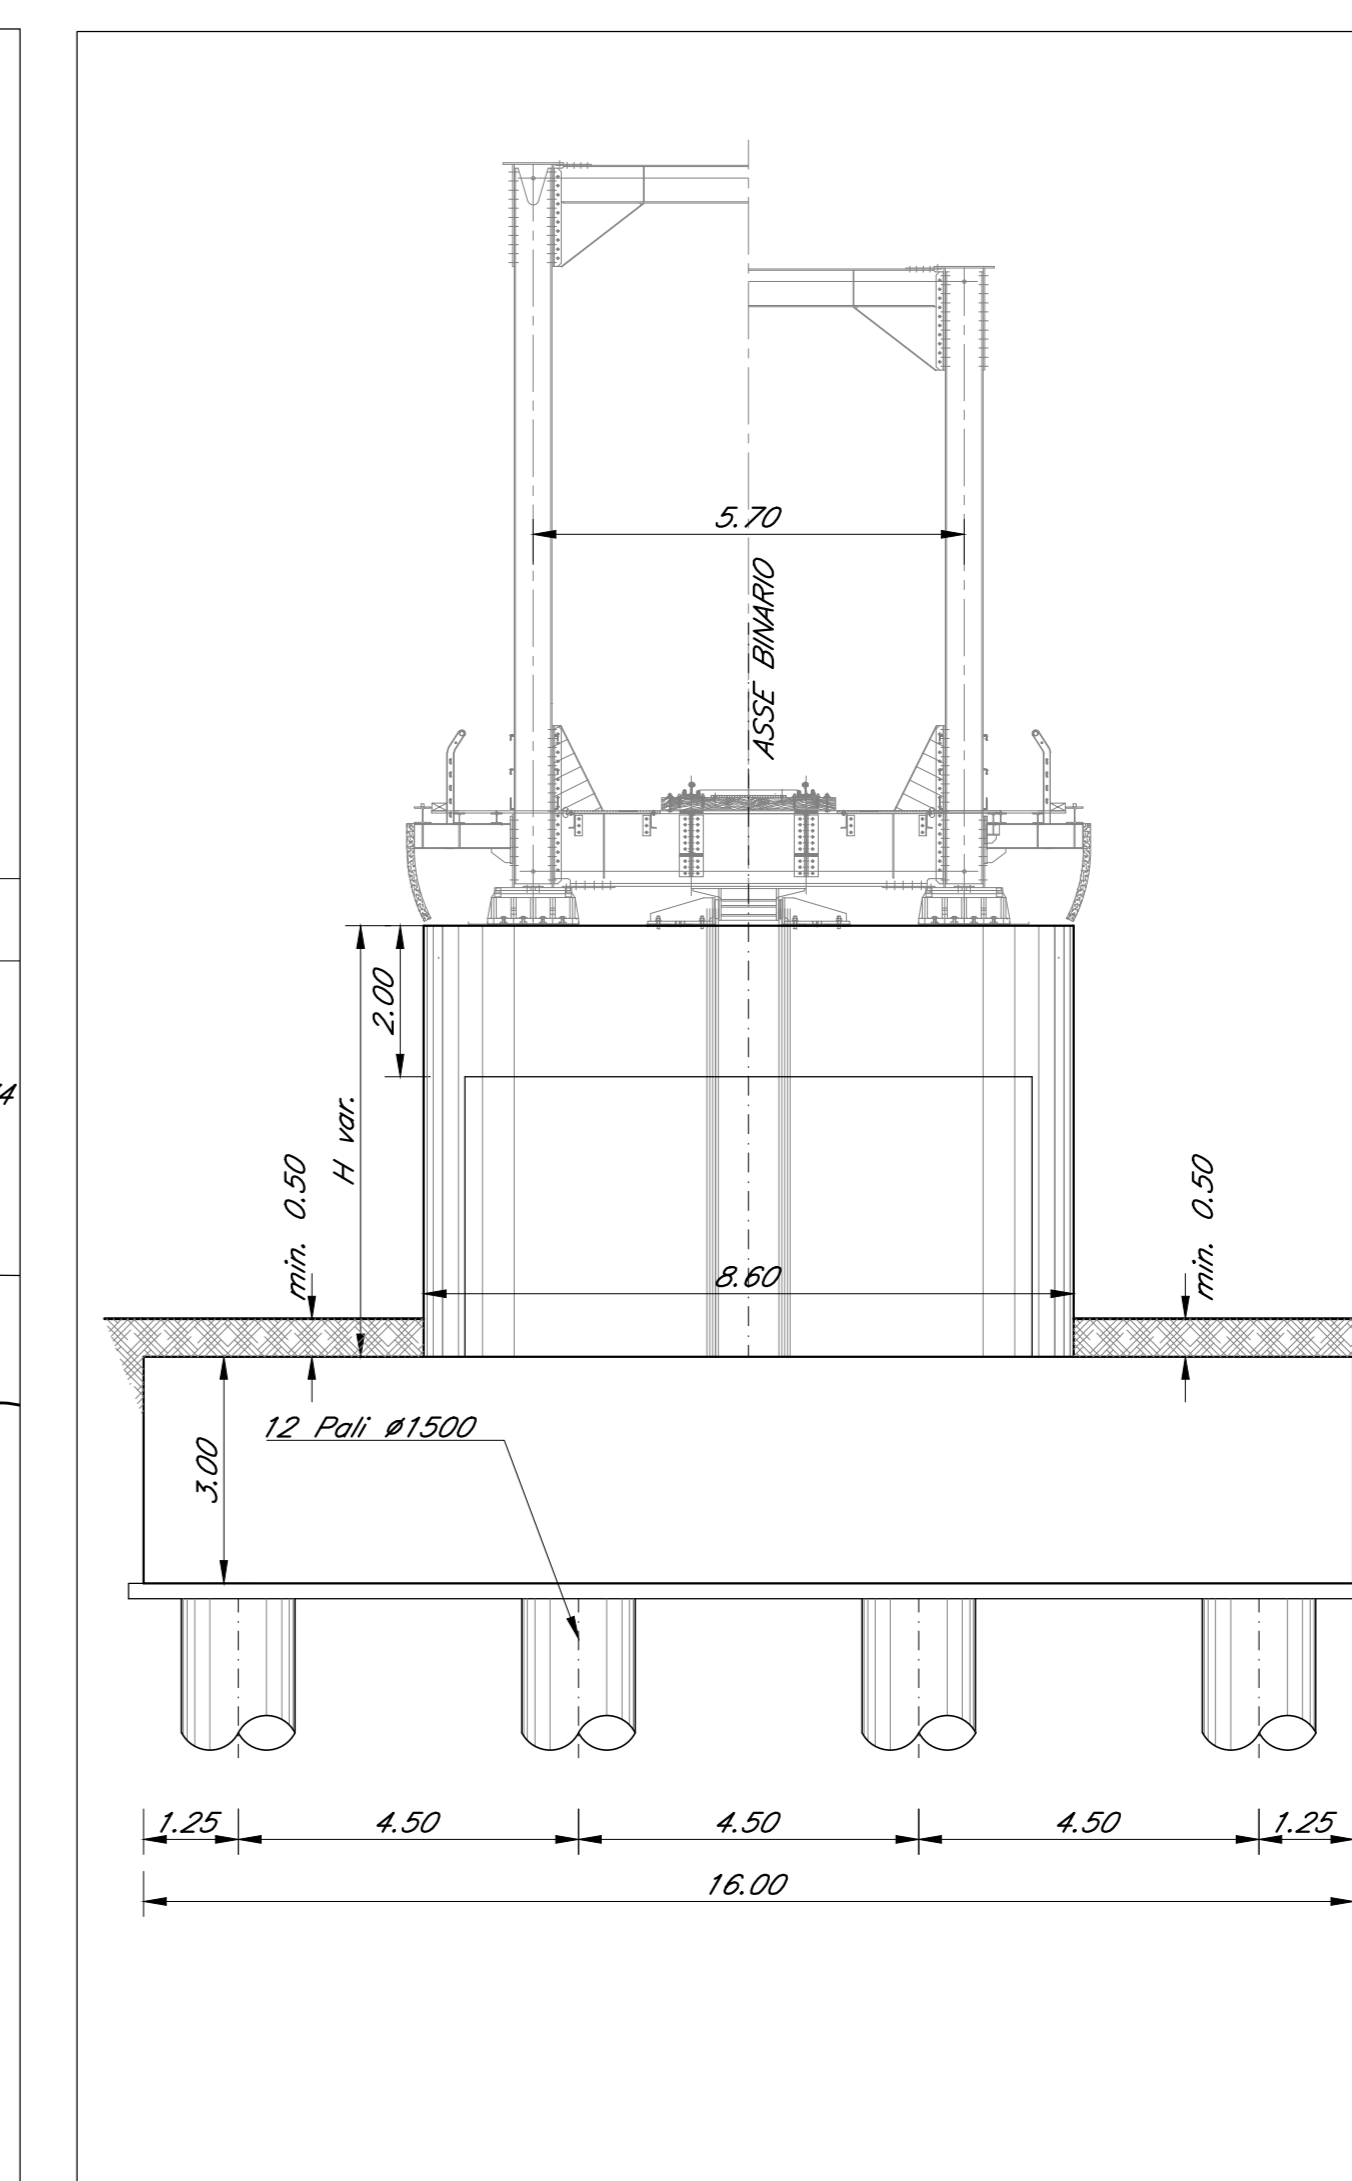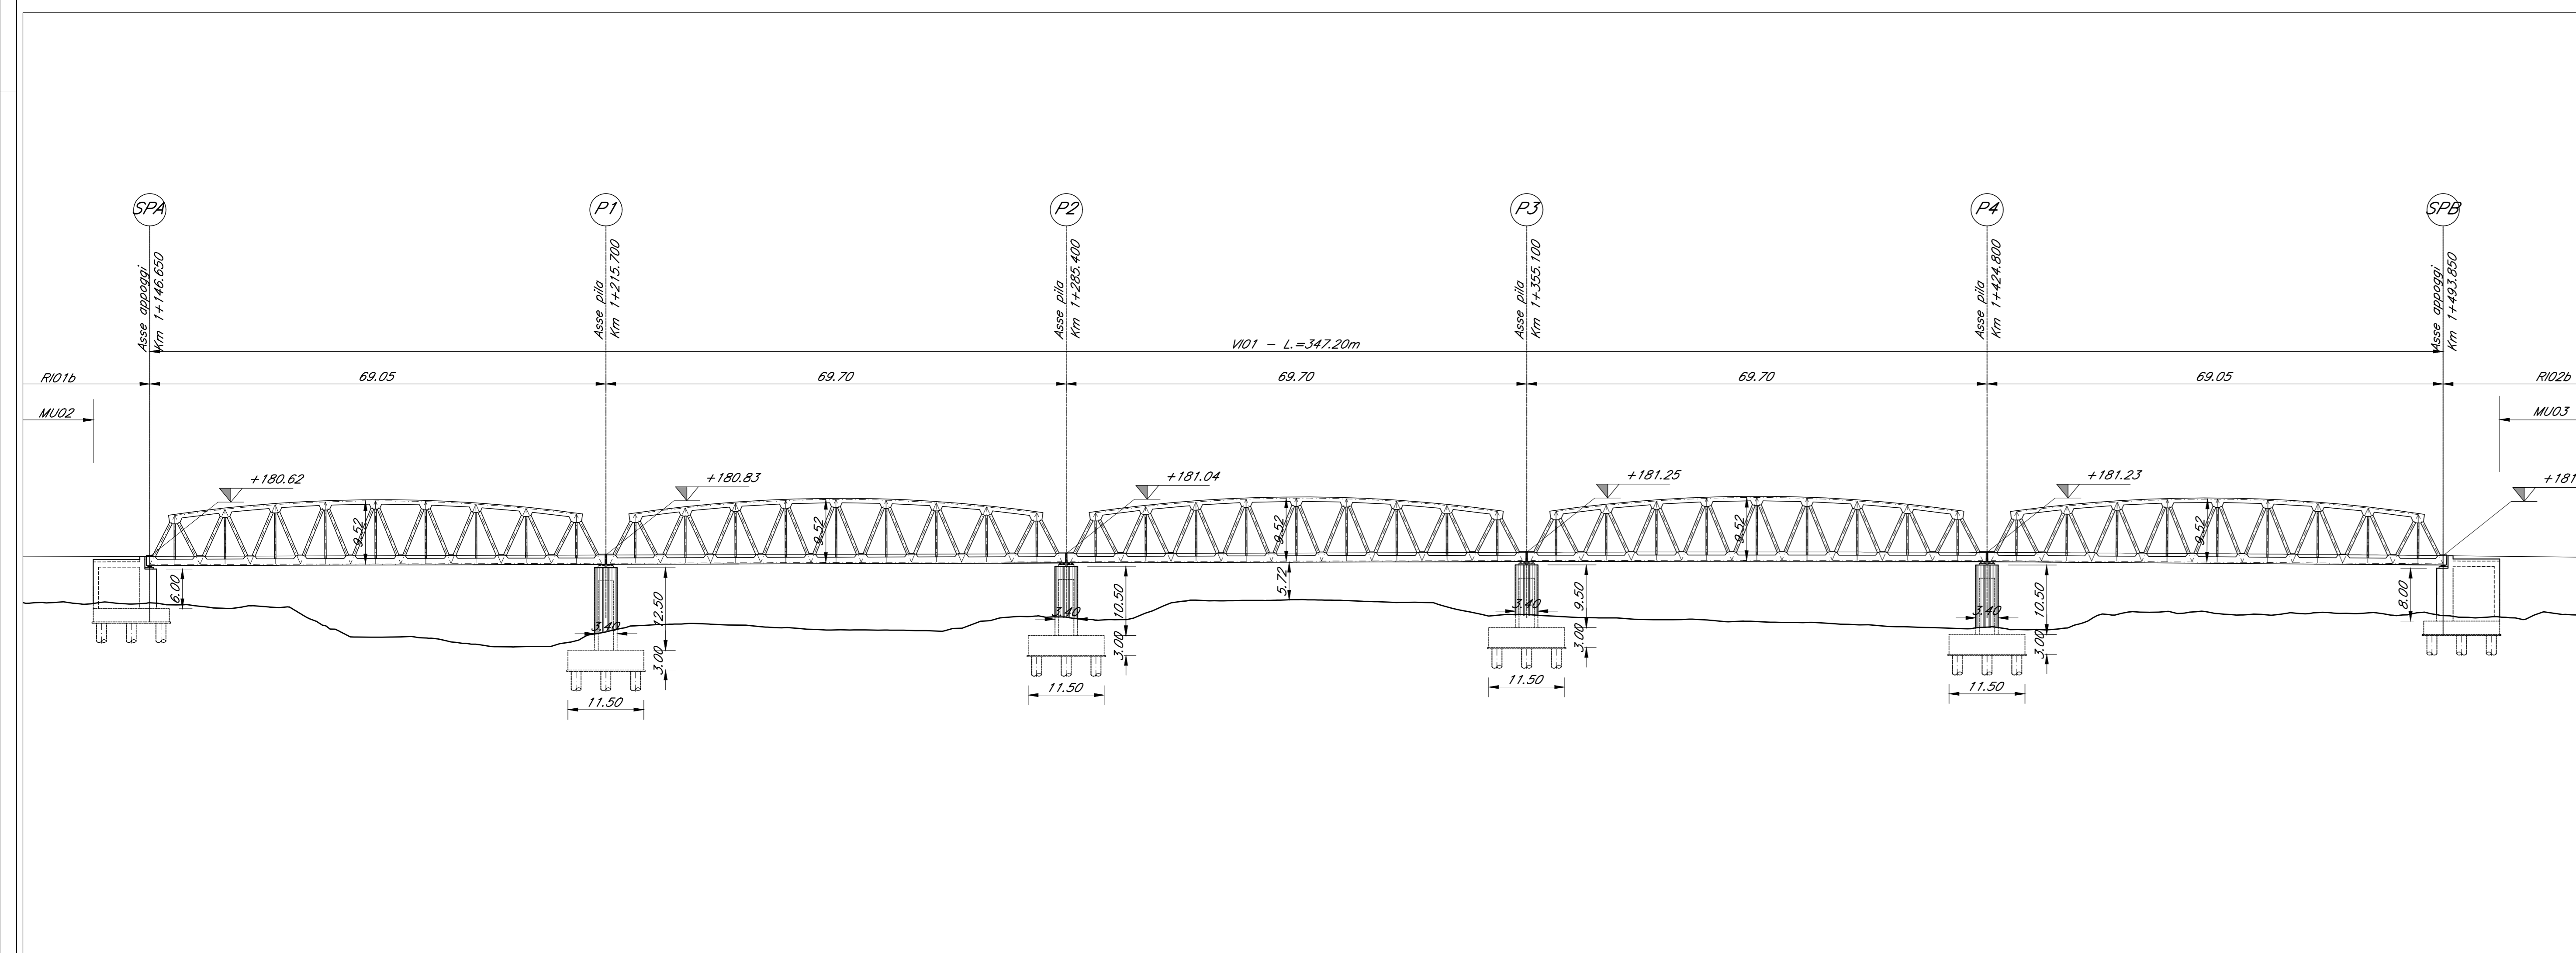

NOTE:
Per la tabella materiali fare riferimento al documento "RC1C03R11TV00000001"
Per le carpenterie di pile, spalle e opere provvisorie vedi elaborati specifici.

COMMITTENTE: **RFI** RETE FERROVIARIA ITALIANA GRUPPO FERROVIE DELLO STATO ITALIANE

PROGETTAZIONE: **ITALFERR** GRUPPO FERROVIE DELLO STATO ITALIANE

U.O. OPERE GEOTECNICHE

PROGETTO DI FATTIBILITA' TECNICA ED ECONOMICA

LINEA COSENZA - PAOLA / S. LUCIDO
NUOVA LINEA AV SALERNO - REGGIO CALABRIA
RADDOPPIO COSENZA - PAOLA / S. LUCIDO

VIADOTTI FERROVIARI
VI01B - Viadotto di scavalco Autostrada A2
Pianta impalcato, prospetto e sezioni tipo

SCALA: 1:500

Rev.	Descrizione	Redatto	Data	Verificato	Data	Approvato	Data	Autorizzato	Data
A	Emissione Esecuzione		Novembre 2011		Novembre 2011		Novembre 2011		Novembre 2011

File: RC1C03R11P8VI01B0002A.DWG