



PROSPETTO IMPALCATO SINISTRO
CARPENTERIA
SCALA 1:500

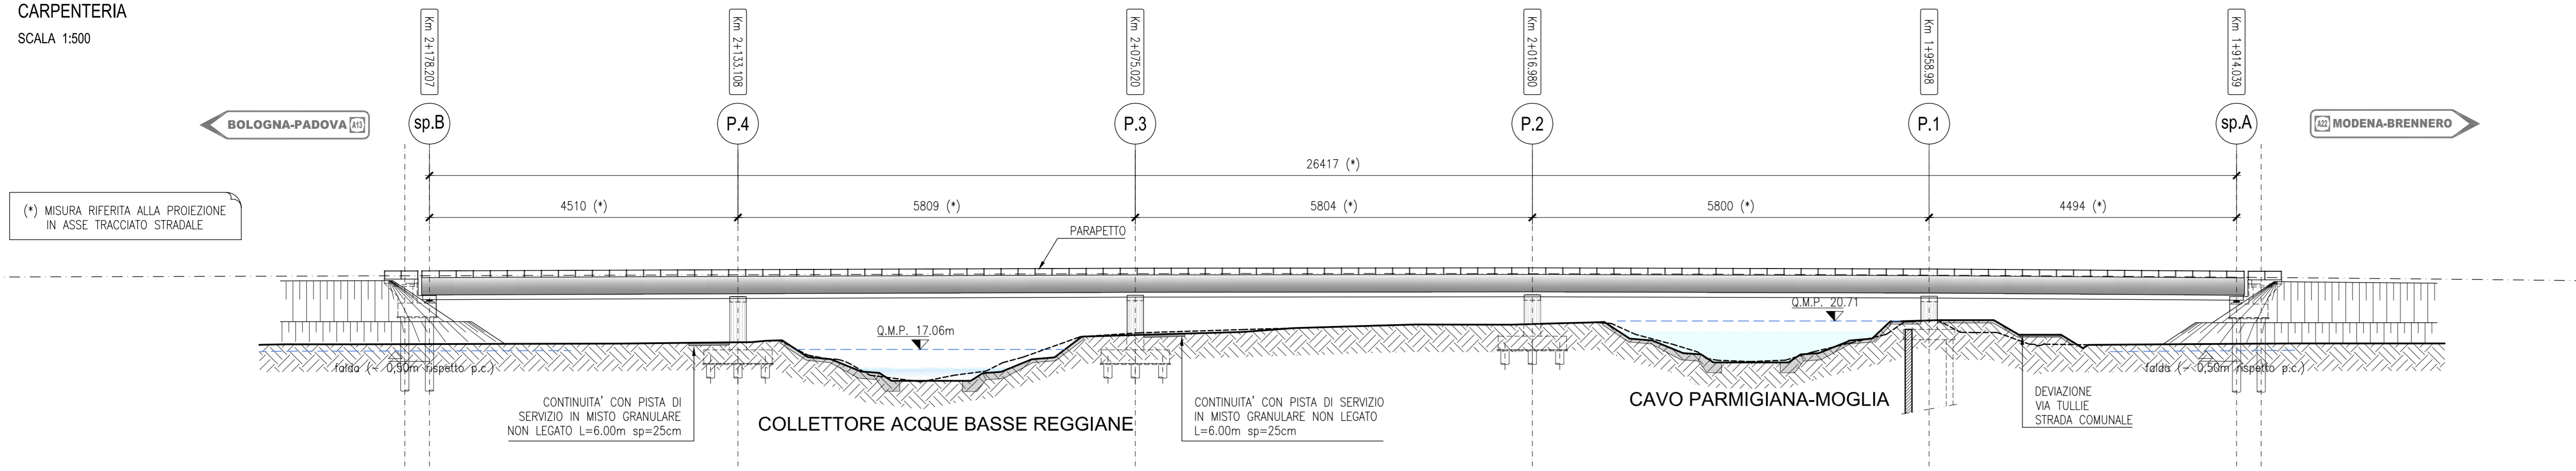




PLANIMETRIA GENERALE
SCALA 1:500

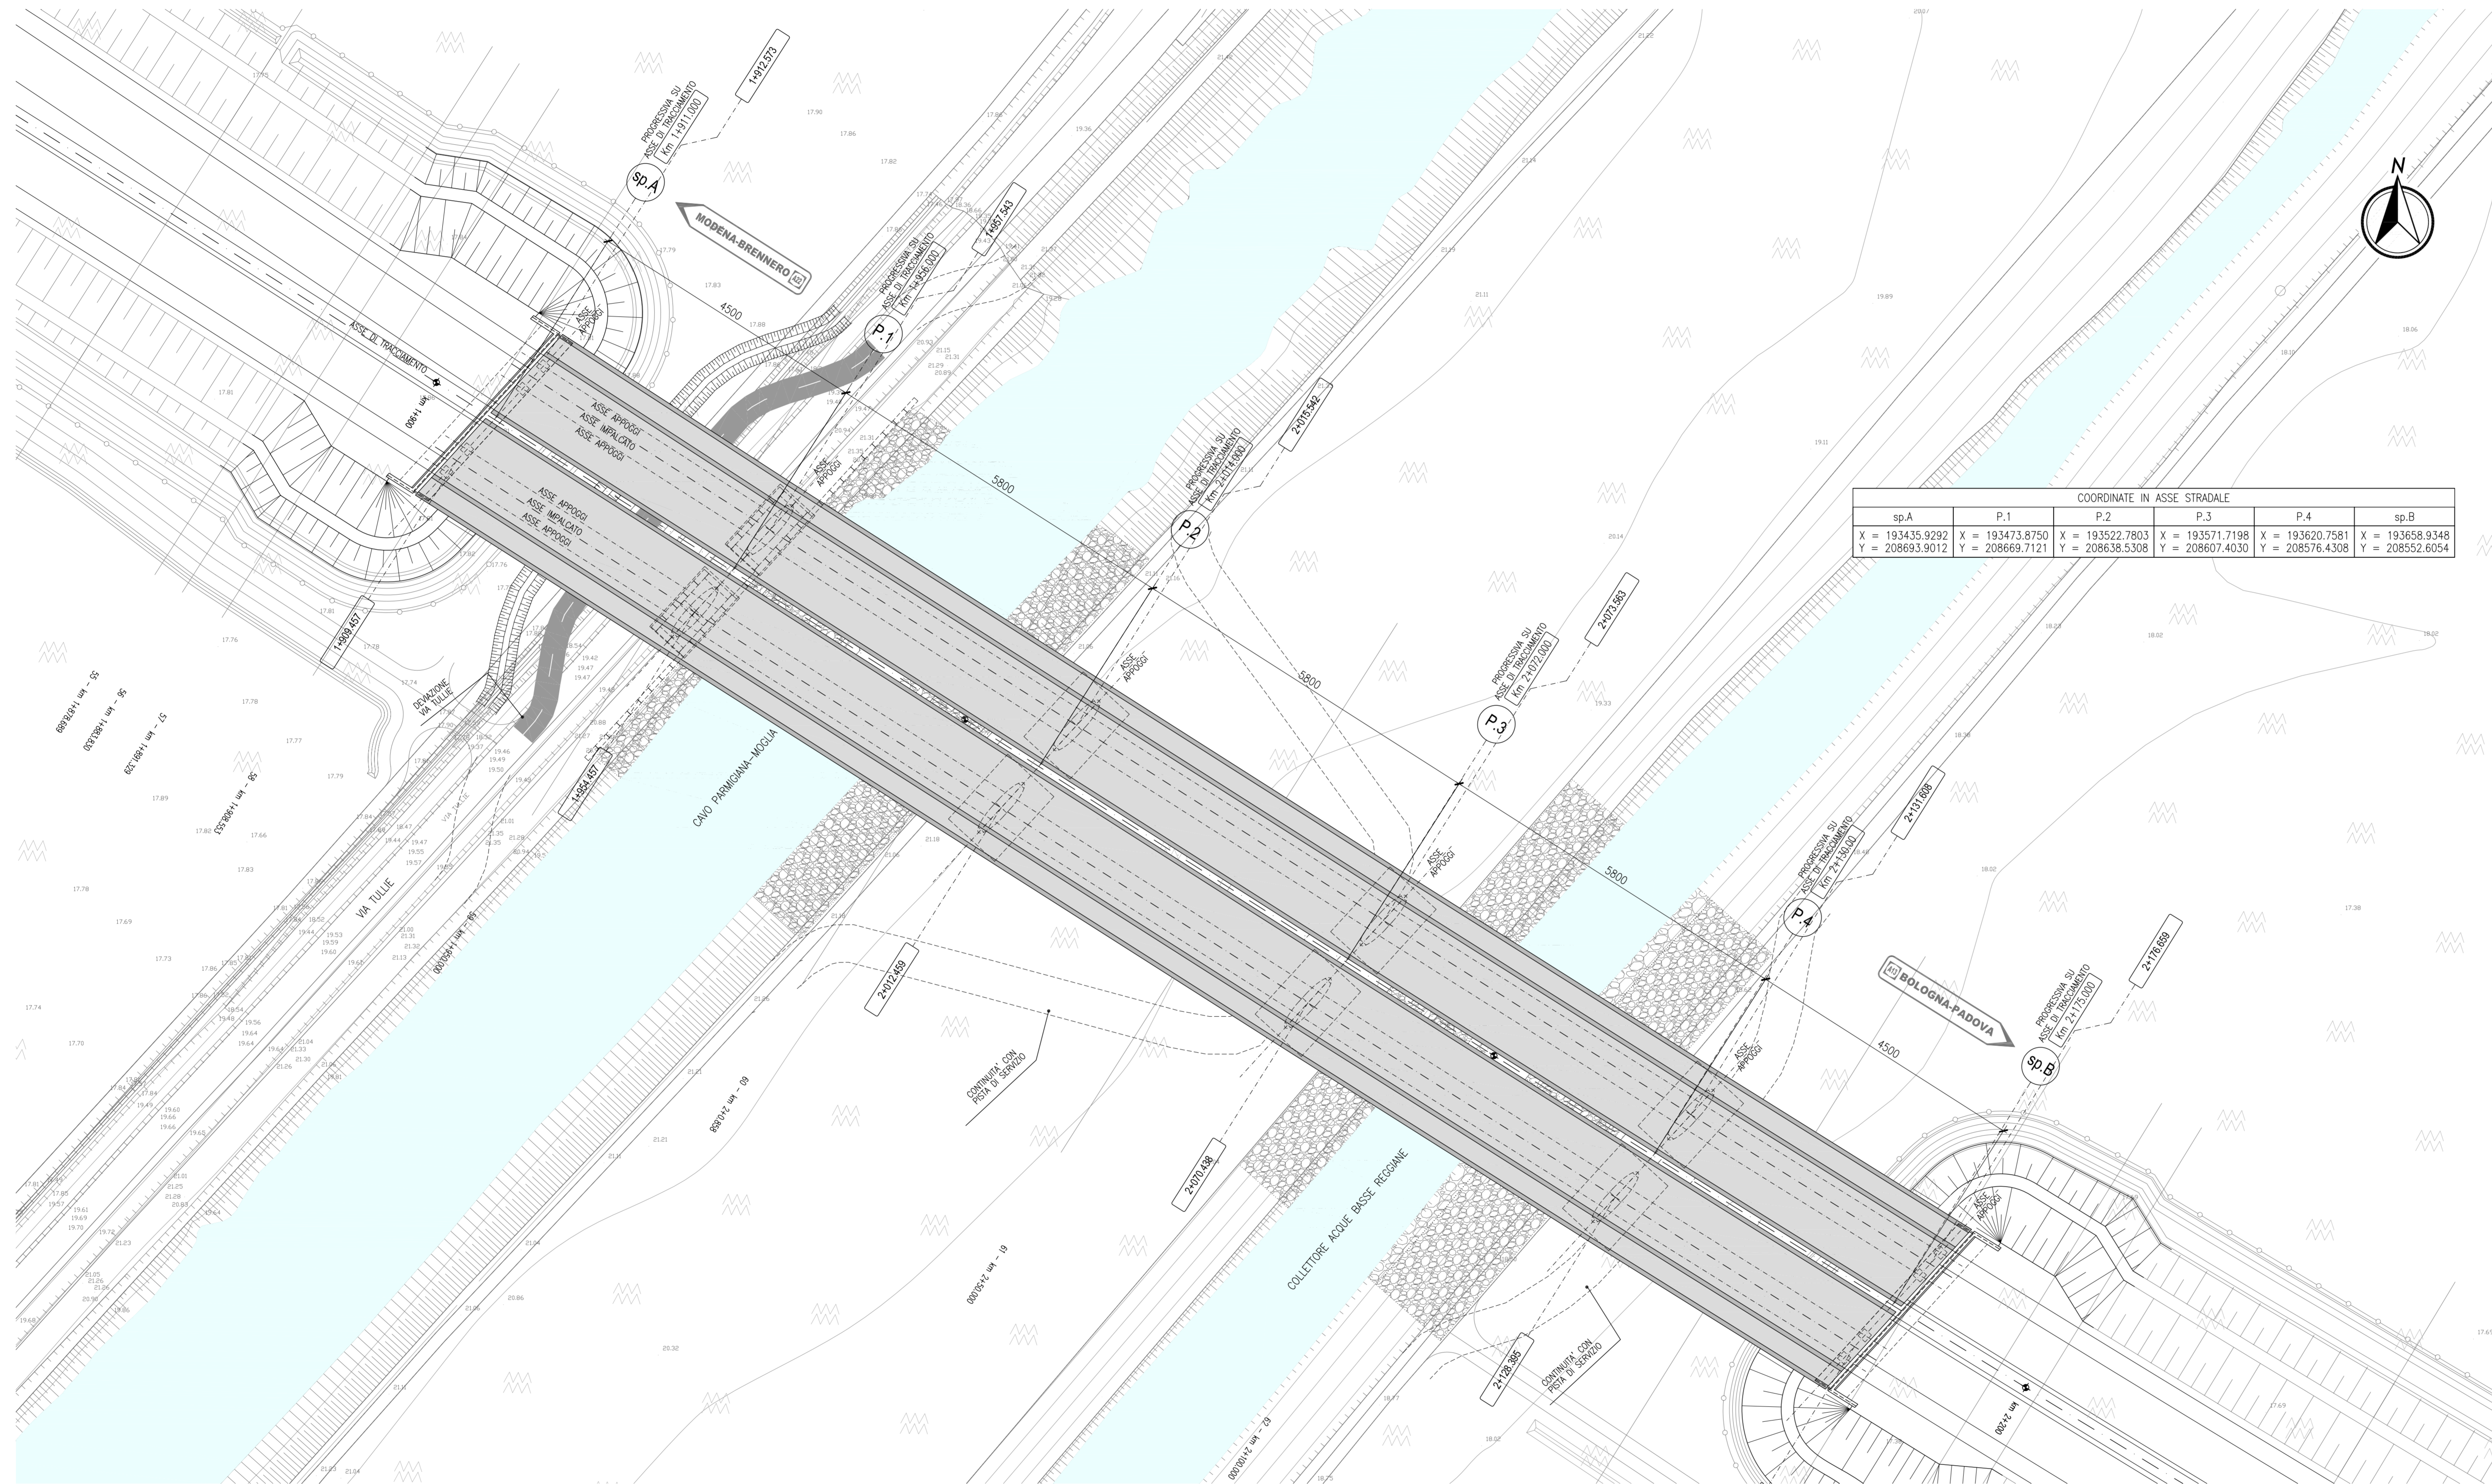

COORDINATE IN ASSE STRADALE

sp.A	P.1	P.2	P.3	P.4	sp.B
X = 193435.9292	X = 193473.8750	X = 193522.7803	X = 193571.7198	X = 193620.7561	X = 193658.9348
Y = 208669.3012	Y = 208669.7121	Y = 208638.5308	Y = 208607.4030	Y = 208576.4308	Y = 208552.6054

PROSPETTO IMPALCATO DESTRO
CARPENTERIA
SCALA 1:500

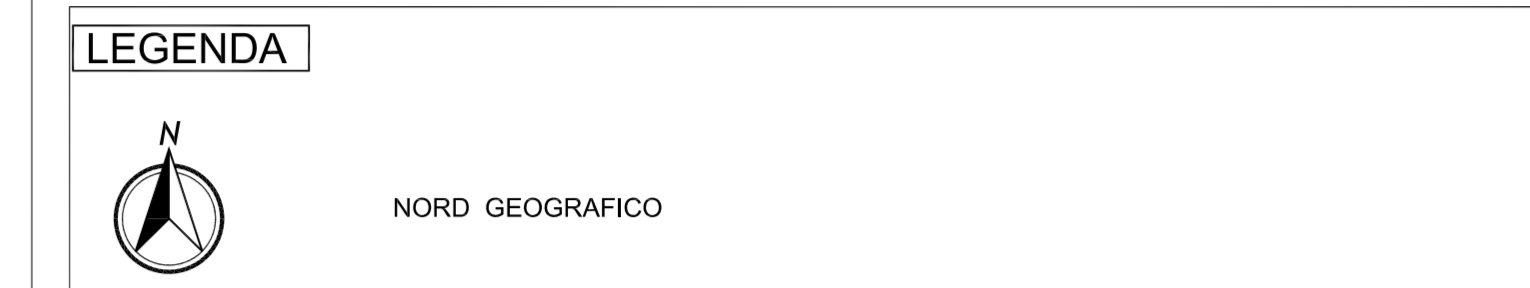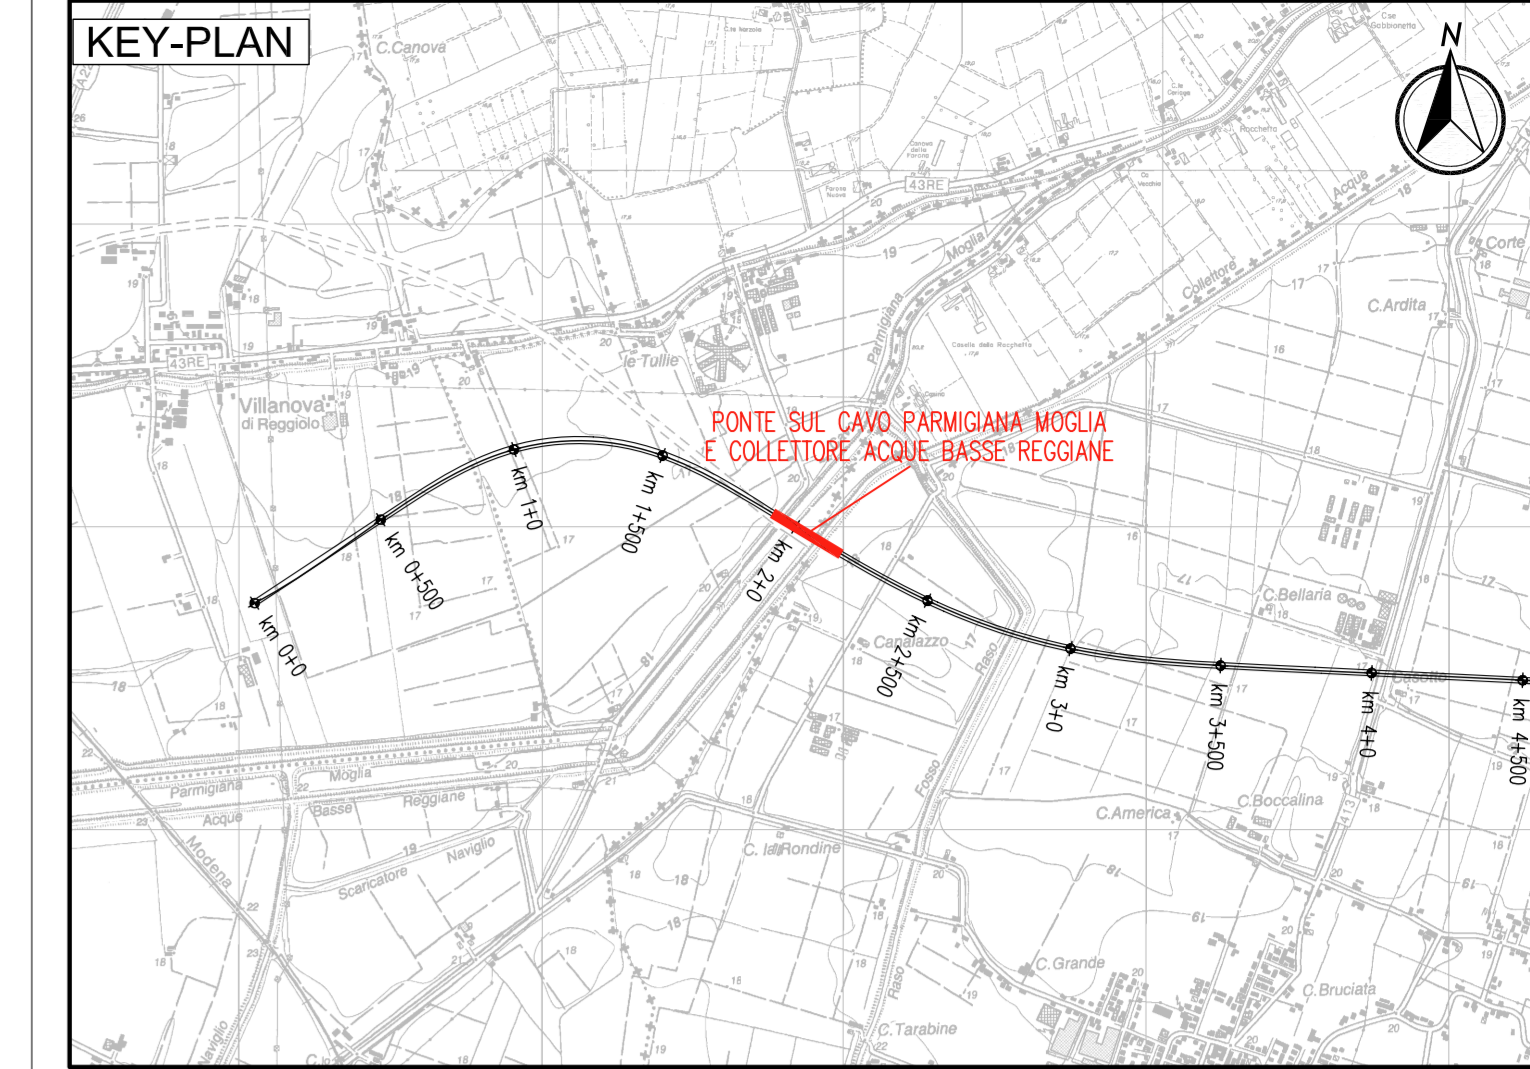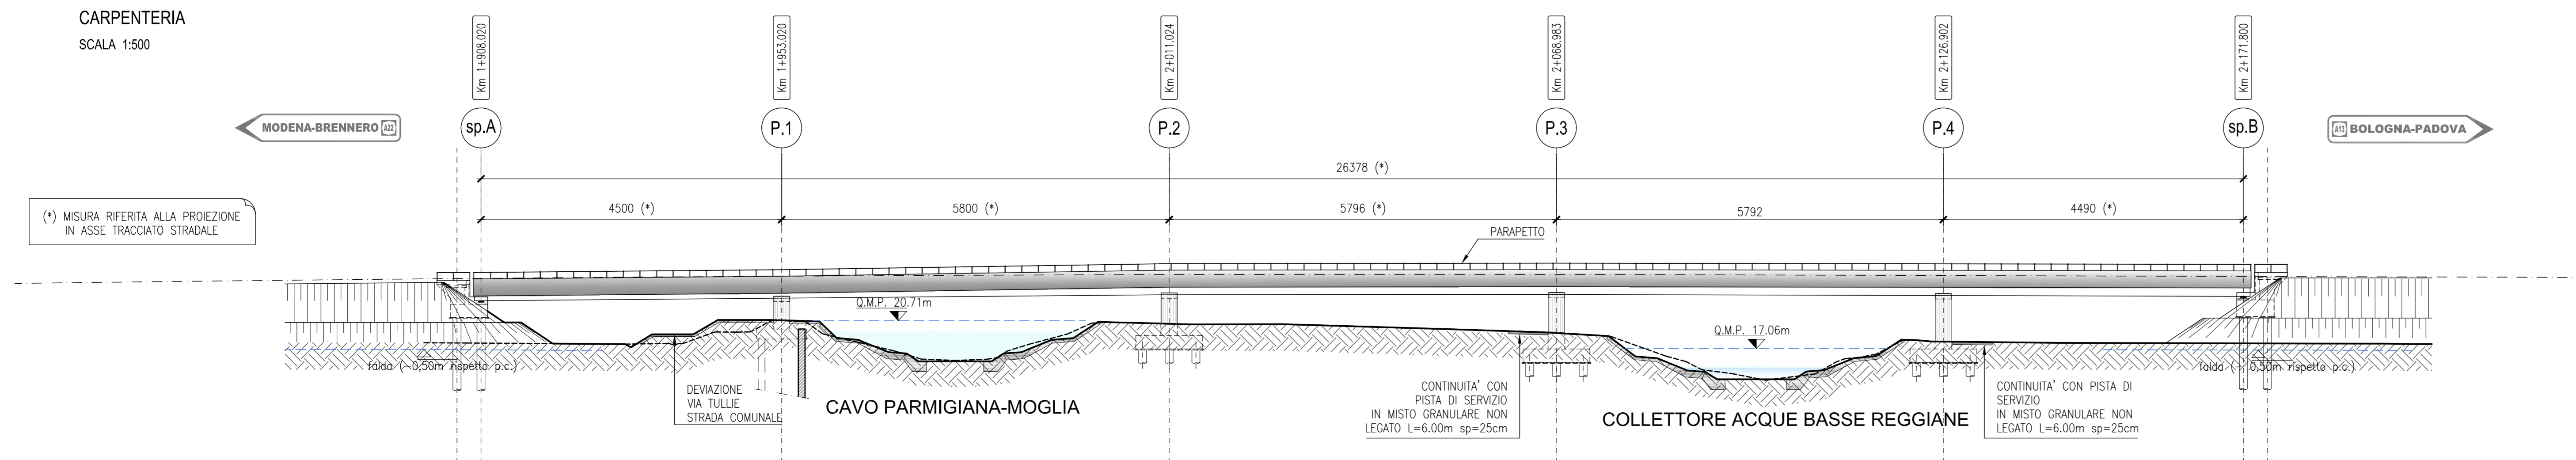

ELABORATI DI RIFERIMENTO
 PD_0_A02_APO01_0_OM_RG_01 RELAZIONE ILLUSTRATIVA
 PD_0_A02_APO01_0_OM_RG_01 RELAZIONE DI CALCOLO

CARATTERISTICHE DEI MATERIALI
 PD_0_0000_0000_0_GE_TB_01 TABELLA MATERIALI E CLASSI DI ESPOSIZIONE CALCESTRUZZO
 PD_0_0000_0000_0_GE_KT_02 VITA UTILE E CLASSI D'USO DELLE OPERE

NOTE
 LE MISURE SONO RIFERITE ALL'ASSE DI TRACCIAMENTO
 LE QUOTE SONO ESPRESSE IN CM (SALVO OVE DIVERSAMENTE INDICATO)
 GLI ANGOLI SONO ESPRESSE IN GRADI CENTESIMALI
 (*) MISURA RIFERITA ALLA PROIEZIONE IN ASSE TRACCIATO STRADALE

IL CONCESSIONARIO: **ARC** AUTOSTRADA REGIONALE CISPADANA

IL PROGETTISTA: Ing. Antonio Mezzalana, Albo Ing. Bologna n° 5225 A

RESPONSABILE INTEGRAZIONE PRESTAZIONI SPECIALISTICHE: Ing. Emilio Sali, Albo Ing. Reggio Emilia n° 945

AUTOSTRADA REGIONALE CISPADANA DAL CASELLO DI REGGIOLO-ROLO SULLA A22 AL CASELLO DI FERRARA SUD SULLA A13
CODICE C.U.P. E81808000600009

PROGETTO DEFINITIVO

ASSE AUTOSTRADALE (COMPRESIVO DEGLI INTERVENTI LOCALI DI COLLEGAMENTO VIARIO AL SISTEMA AUTOSTRADALE)
OPERE STRUTTURALI
OPERE D'ARTE MAGGIORI - PONTI
APO01 - PONTE SUL CAVO PARMIGIANA-MOGLIA E COLLETTORE ACQUE BASSE REGGIANE
PLANIMETRIA E PROSPETTI

IL CONCESSIONARIO: **Autosole**

CONTRATTO: 17/04/2012
EMISSIONE: 17/04/2012
DESCRIZIONE: A. Fagnocchi, G. Guadagnini, E. Sali s.r.l.

IDENTIFICAZIONE ELABORATO: 2/3/3/1
DATA: 17/04/2012
DESCRIZIONE: A. Fagnocchi, G. Guadagnini, E. Sali s.r.l.

SCALE: 1:500