PIANTA IMPALCATO METALLICO (VISTA PIATTABANDE SUPERIORI)

CARPENTERIA

SCALA 1:200

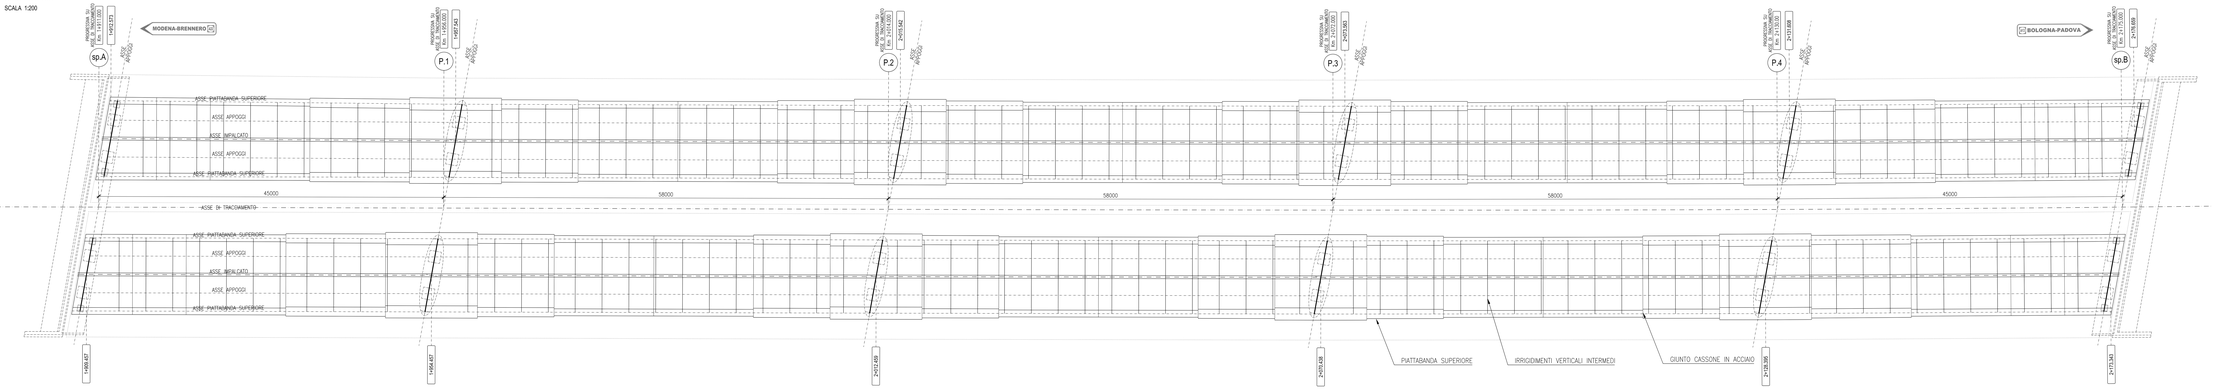

PROFILO CASSONE SX

CARPENTERIA

SCALA 1:200

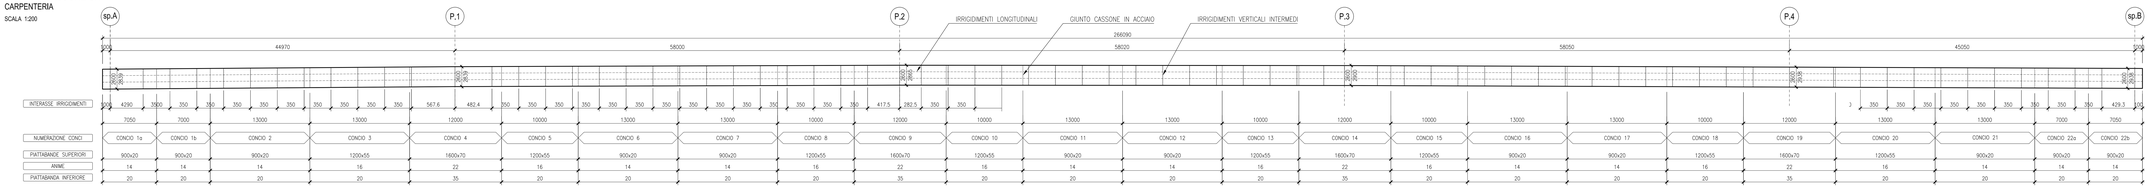

PROFILO CASSONE DX

CARPENTERIA

SCALA 1:200

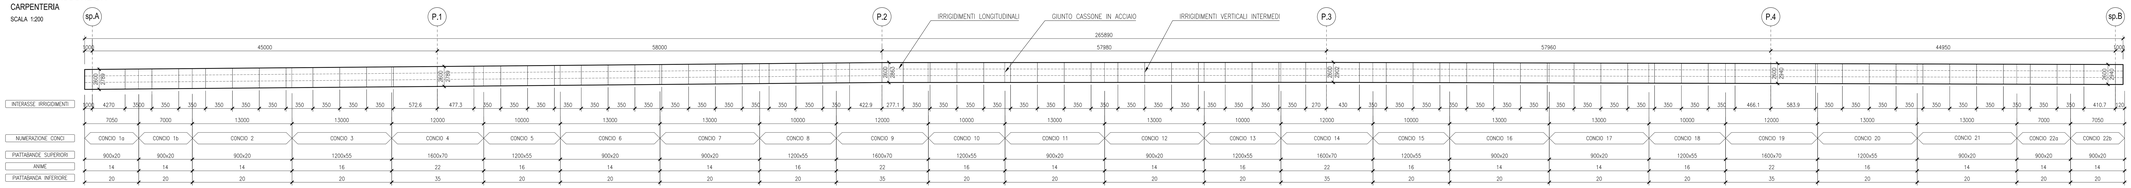

SEZIONE TIPO IN CORRISPONDENZA IRRIGIDIMENTI VERTICALI INTERMEDI

CARPENTERIA

SCALA 1:50

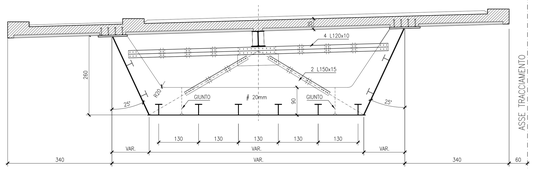

SEZIONE TIPO IN CORRISPONDENZA DEGLI IRRIGIDIMENTI DI PILE E SPALLE

CARPENTERIA

SCALA 1:50

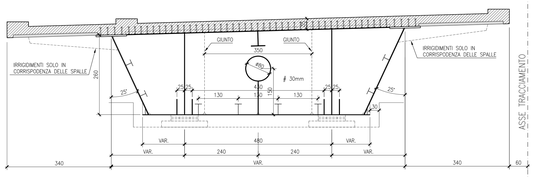

DETTAGLIO

CARPENTERIA

SCALA 1:20

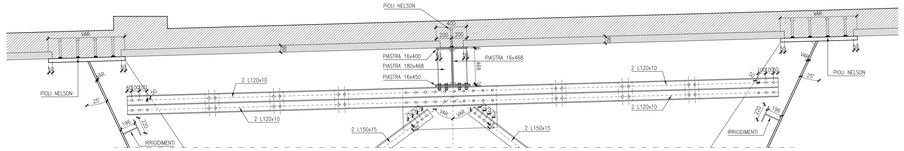

KEY-PLAN

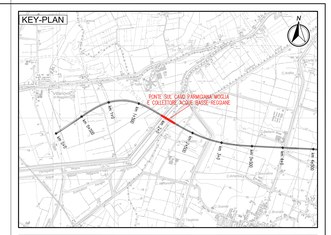
N
PONTE SUL CAVO PARAGLANA-MOGLIA E COLLETTORE ACQUE BASSE REGGIANE
