


Area ZSC - Bosco di Mavigliano

Planimetria generale ante operam
Scala 1:1000

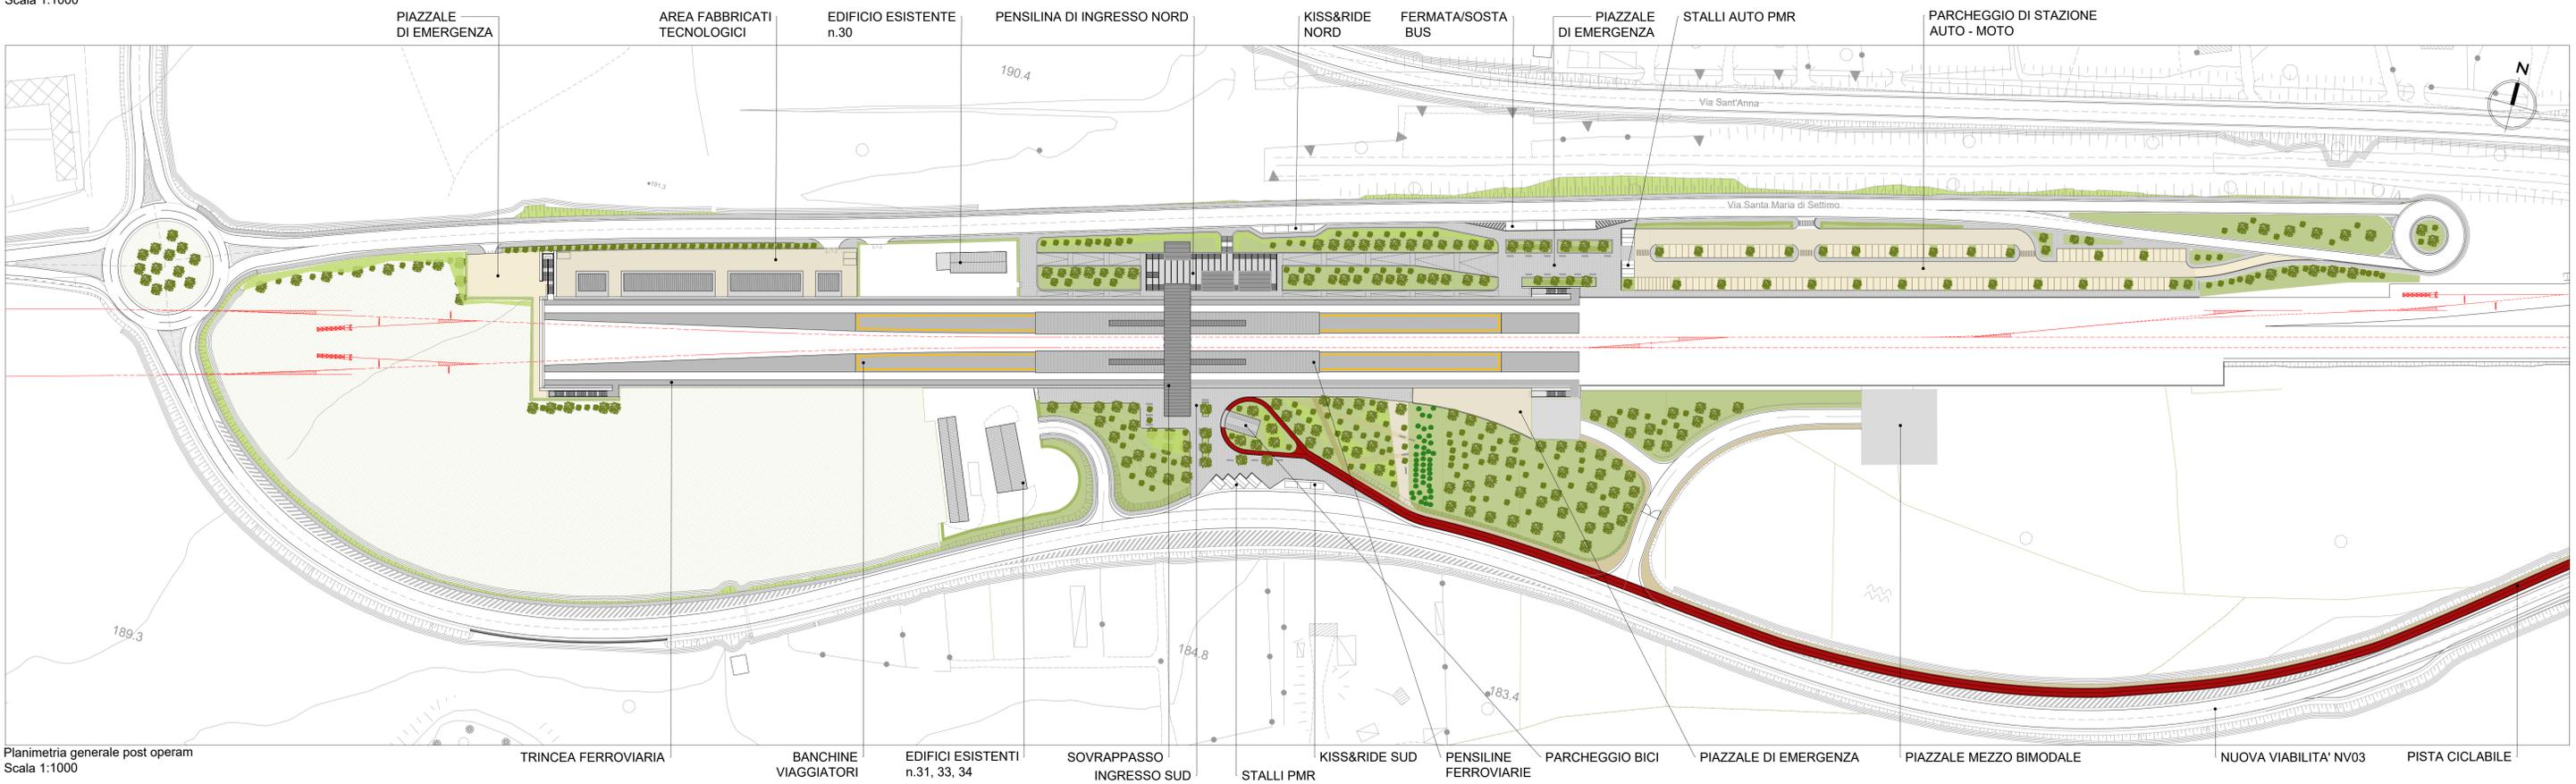

Planimetria generale post operam
Scala 1:1000

COMMITTENTE:
 RFI
RETE FERROVIARIA ITALIANA
GRUPPO FERROVIE DELLO STATO ITALIANE

PROGETTAZIONE:
 ITALFERR
GRUPPO FERROVIE DELLO STATO ITALIANE

U.O. ARCHITETTURA STAZIONI E TERRITORIO
PROGETTO DI FATTIBILITA' TECNICA ED ECONOMICA
LINEA COSENZA - PAOLA / S. LUCIDO
NUOVA LINEA AV SALERNO - REGGIO CALABRIA
RADDOPPIO COSENZA - PAOLA / S. LUCIDO

STAZIONE DI RENDE
PLANIMETRIA GENERALE ANTE/POST OPERAM
SCALA:
1:1000

COMMESSA	LOTTO	FASE	ENTE	TIPO DOC.	OPERA/DISCIPLINA	PROGR.	REV.
RC1C	03	R	44	P7	FV0100	001	C

Rev.	Descrizione	Redatto	Data	Verificato	Data	Approvato	Data	Autorizzato Data
A	Emissione esecutiva	M.Capobianchi	nov. 21	C.Valeri	nov. 21	L.D'Amore	nov. 21	6.0000 Giugno 2022
B	Emissione a seguito di richiesta integrazioni CGLPPP	M.Capobianchi	feb. 22	C.Valeri	feb. 22	L.D'Amore	feb. 22	
C	Emissione a seguito di richiesta integrazioni CGLPPP (Rev. 01/22)	M.Capobianchi	Giugno 2022	C.Valeri	Giugno 2022	L.D'Amore	Giugno 2022	

File: RC1C03R44P7FV0100001C