

### LEGENDA



ELABORATI DI RIFERIMENTO  
 - PD\_0\_0001\_APO02\_0\_OM\_PP\_01 "Planimetria d'inquadramento e prospetti"

### CARATTERISTICHE DEI MATERIALI

- PD\_0\_0000\_0000\_0\_GE\_TB\_01: "Tabella materiali e classi di esposizione calcestruzzo"

### NOTE

- Dimensioni espresse in cm.
- Quote altimetriche espresse in m.
- Angoli espressi in gradi sessagesimali.

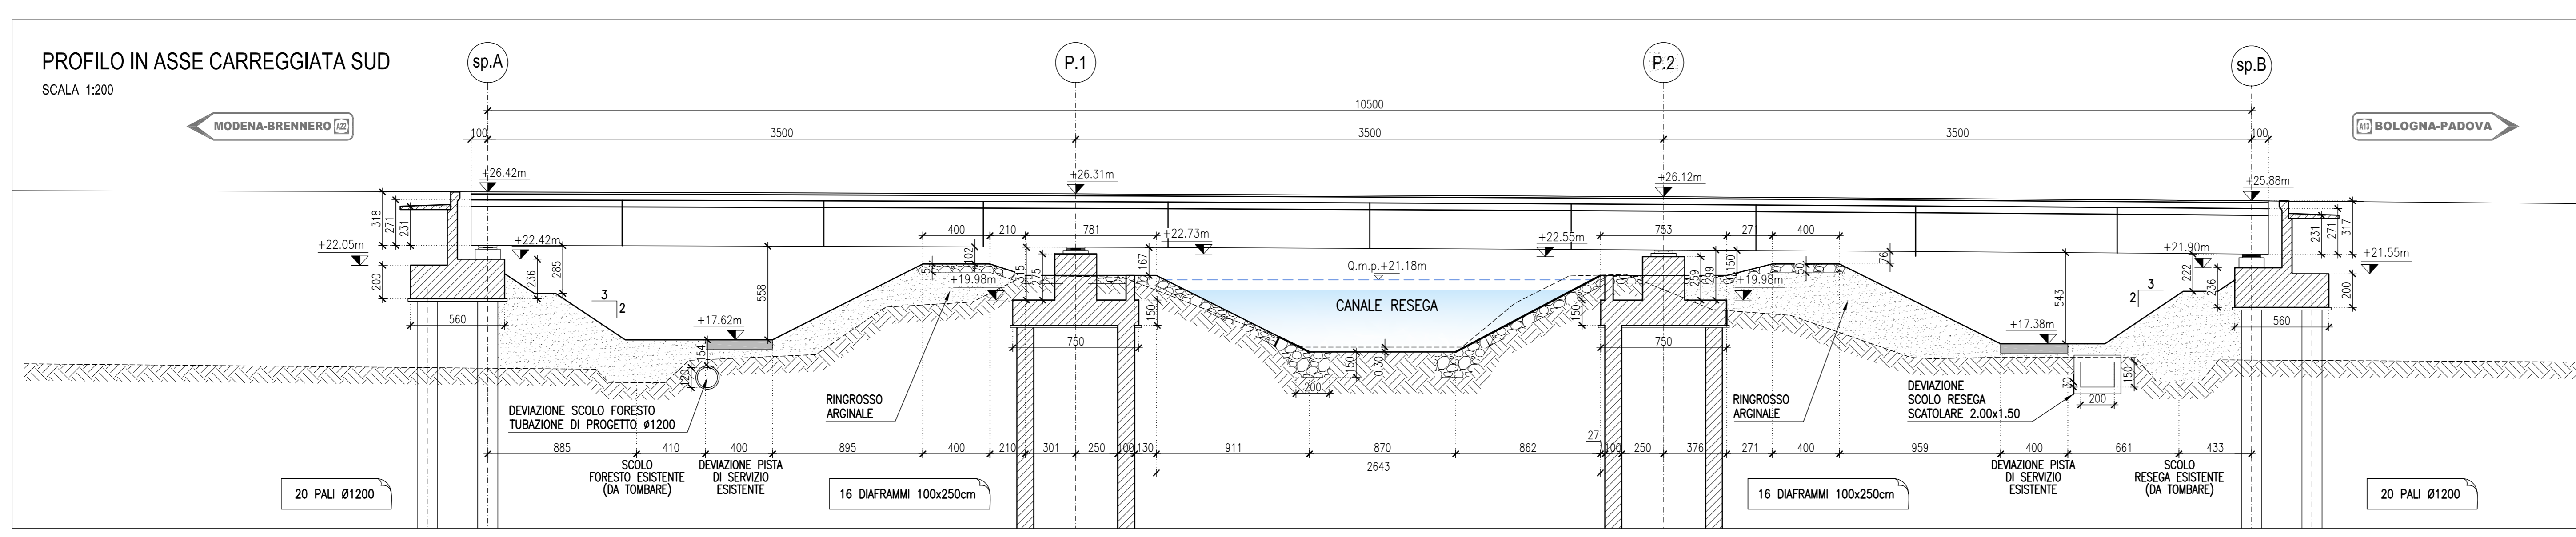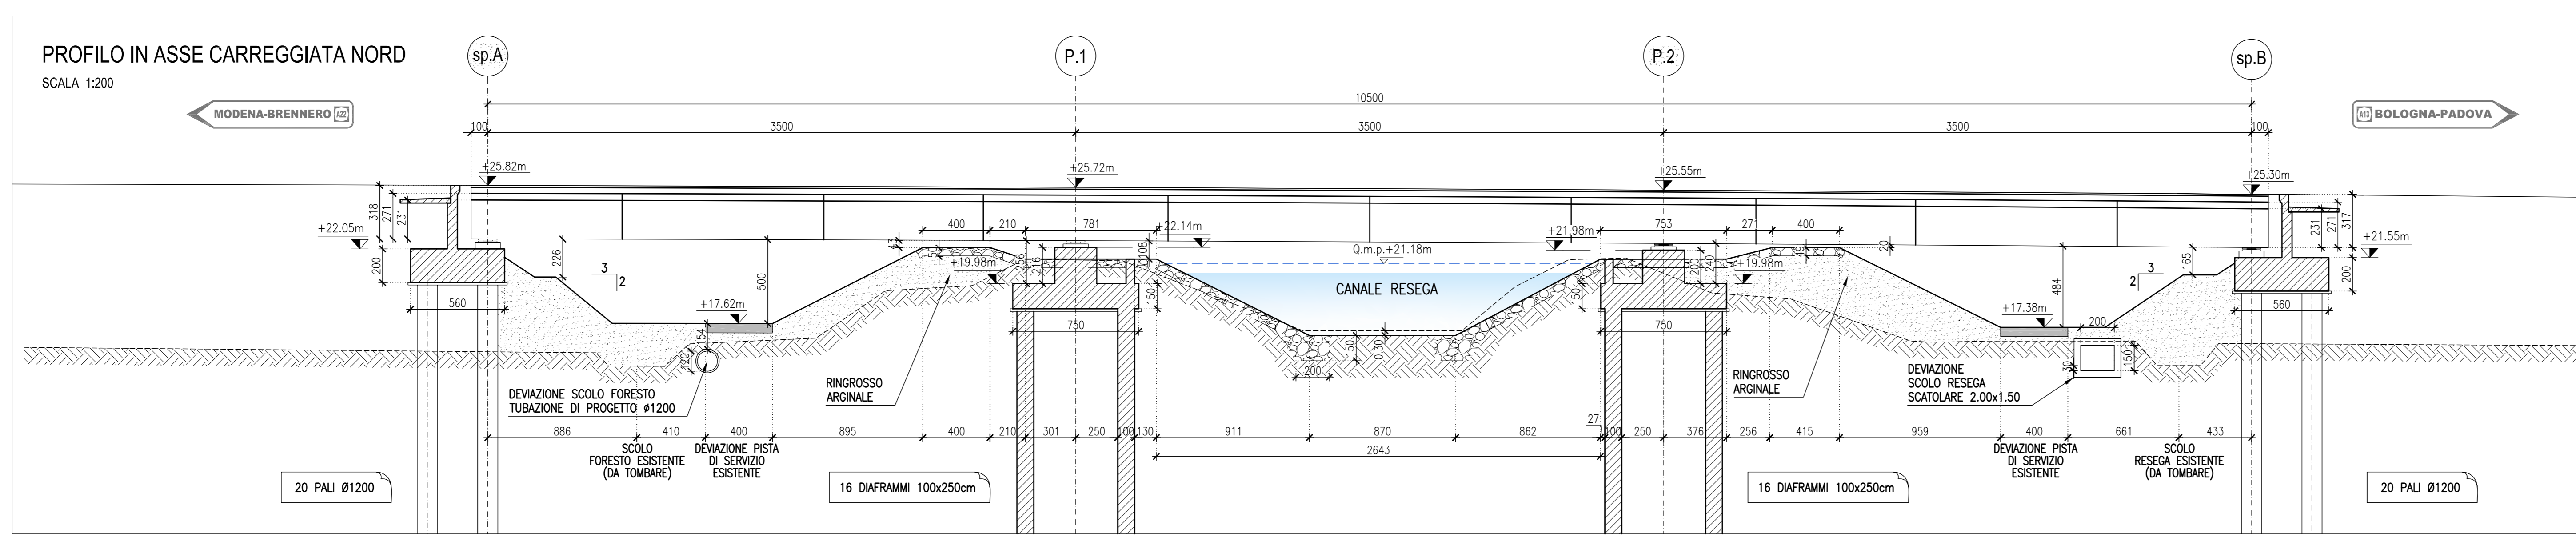

IL CONCESSIONARIO  
**ARC** AUTOSTRADA REGIONALE CISPADANA

IL CONCESSIONARIO  
**Regione Emilia-Romagna**

## AUTOSTRADA REGIONALE CISPADANA DAL CASELLO DI REGGIOLO-ROLO SULLA A22 AL CASELLO DI FERRARA SUD SULLA A13

CODICE C.U.P. E81B0800060009

### PROGETTO DEFINITIVO

ASSE AUTOSTRADALE (COMPRESIVO DEGLI INTERVENTI LOCALI DI COLLEGAMENTO VIARIO AL SISTEMA AUTOSTRADALE)  
 OPERE STRUTTURALI  
 OPERE D'ARTE MAGGIORI - PONTI  
 APO 02 - PONTE SUL CANALE RESEGA  
 PIANTE FONDAZIONI, SEZIONI LONGITUDINALI

IL PROGETTISTA  
 Ing. Antonio Mezzalana  
 Albo Ing. Bologna n° 5225 A  
 Ing. Giancarlo Giandolini  
 Albo Ing. Ravenna n° 700 A

RESPONSABILE INTEGRAZIONE PRESTAZIONI SPECIALISTICHE  
 Ing. Emilio Salsi  
 Albo Ing. Reggio Emilia n° 945

IL CONCESSIONARIO  
 Autostada Regionale Cispadana S.p.A.  
 IL PRESIDENTE  
 Giancarlo Pizzardi

17.04.2012 EMISSIONE

IDENTIFICAZIONE ELABORATO

NO. PROSP.	FILE	DATA	GRUPPO	CHIEF DESIGN	DATA DESIGN	REDAZIONE	CONTROLLO	APPROVAZIONE
2	3	4	P	0	A	0	A	0
2	3	4	P	0	A	0	A	0

SCALA 1:200  
 MAGGIO 2012