


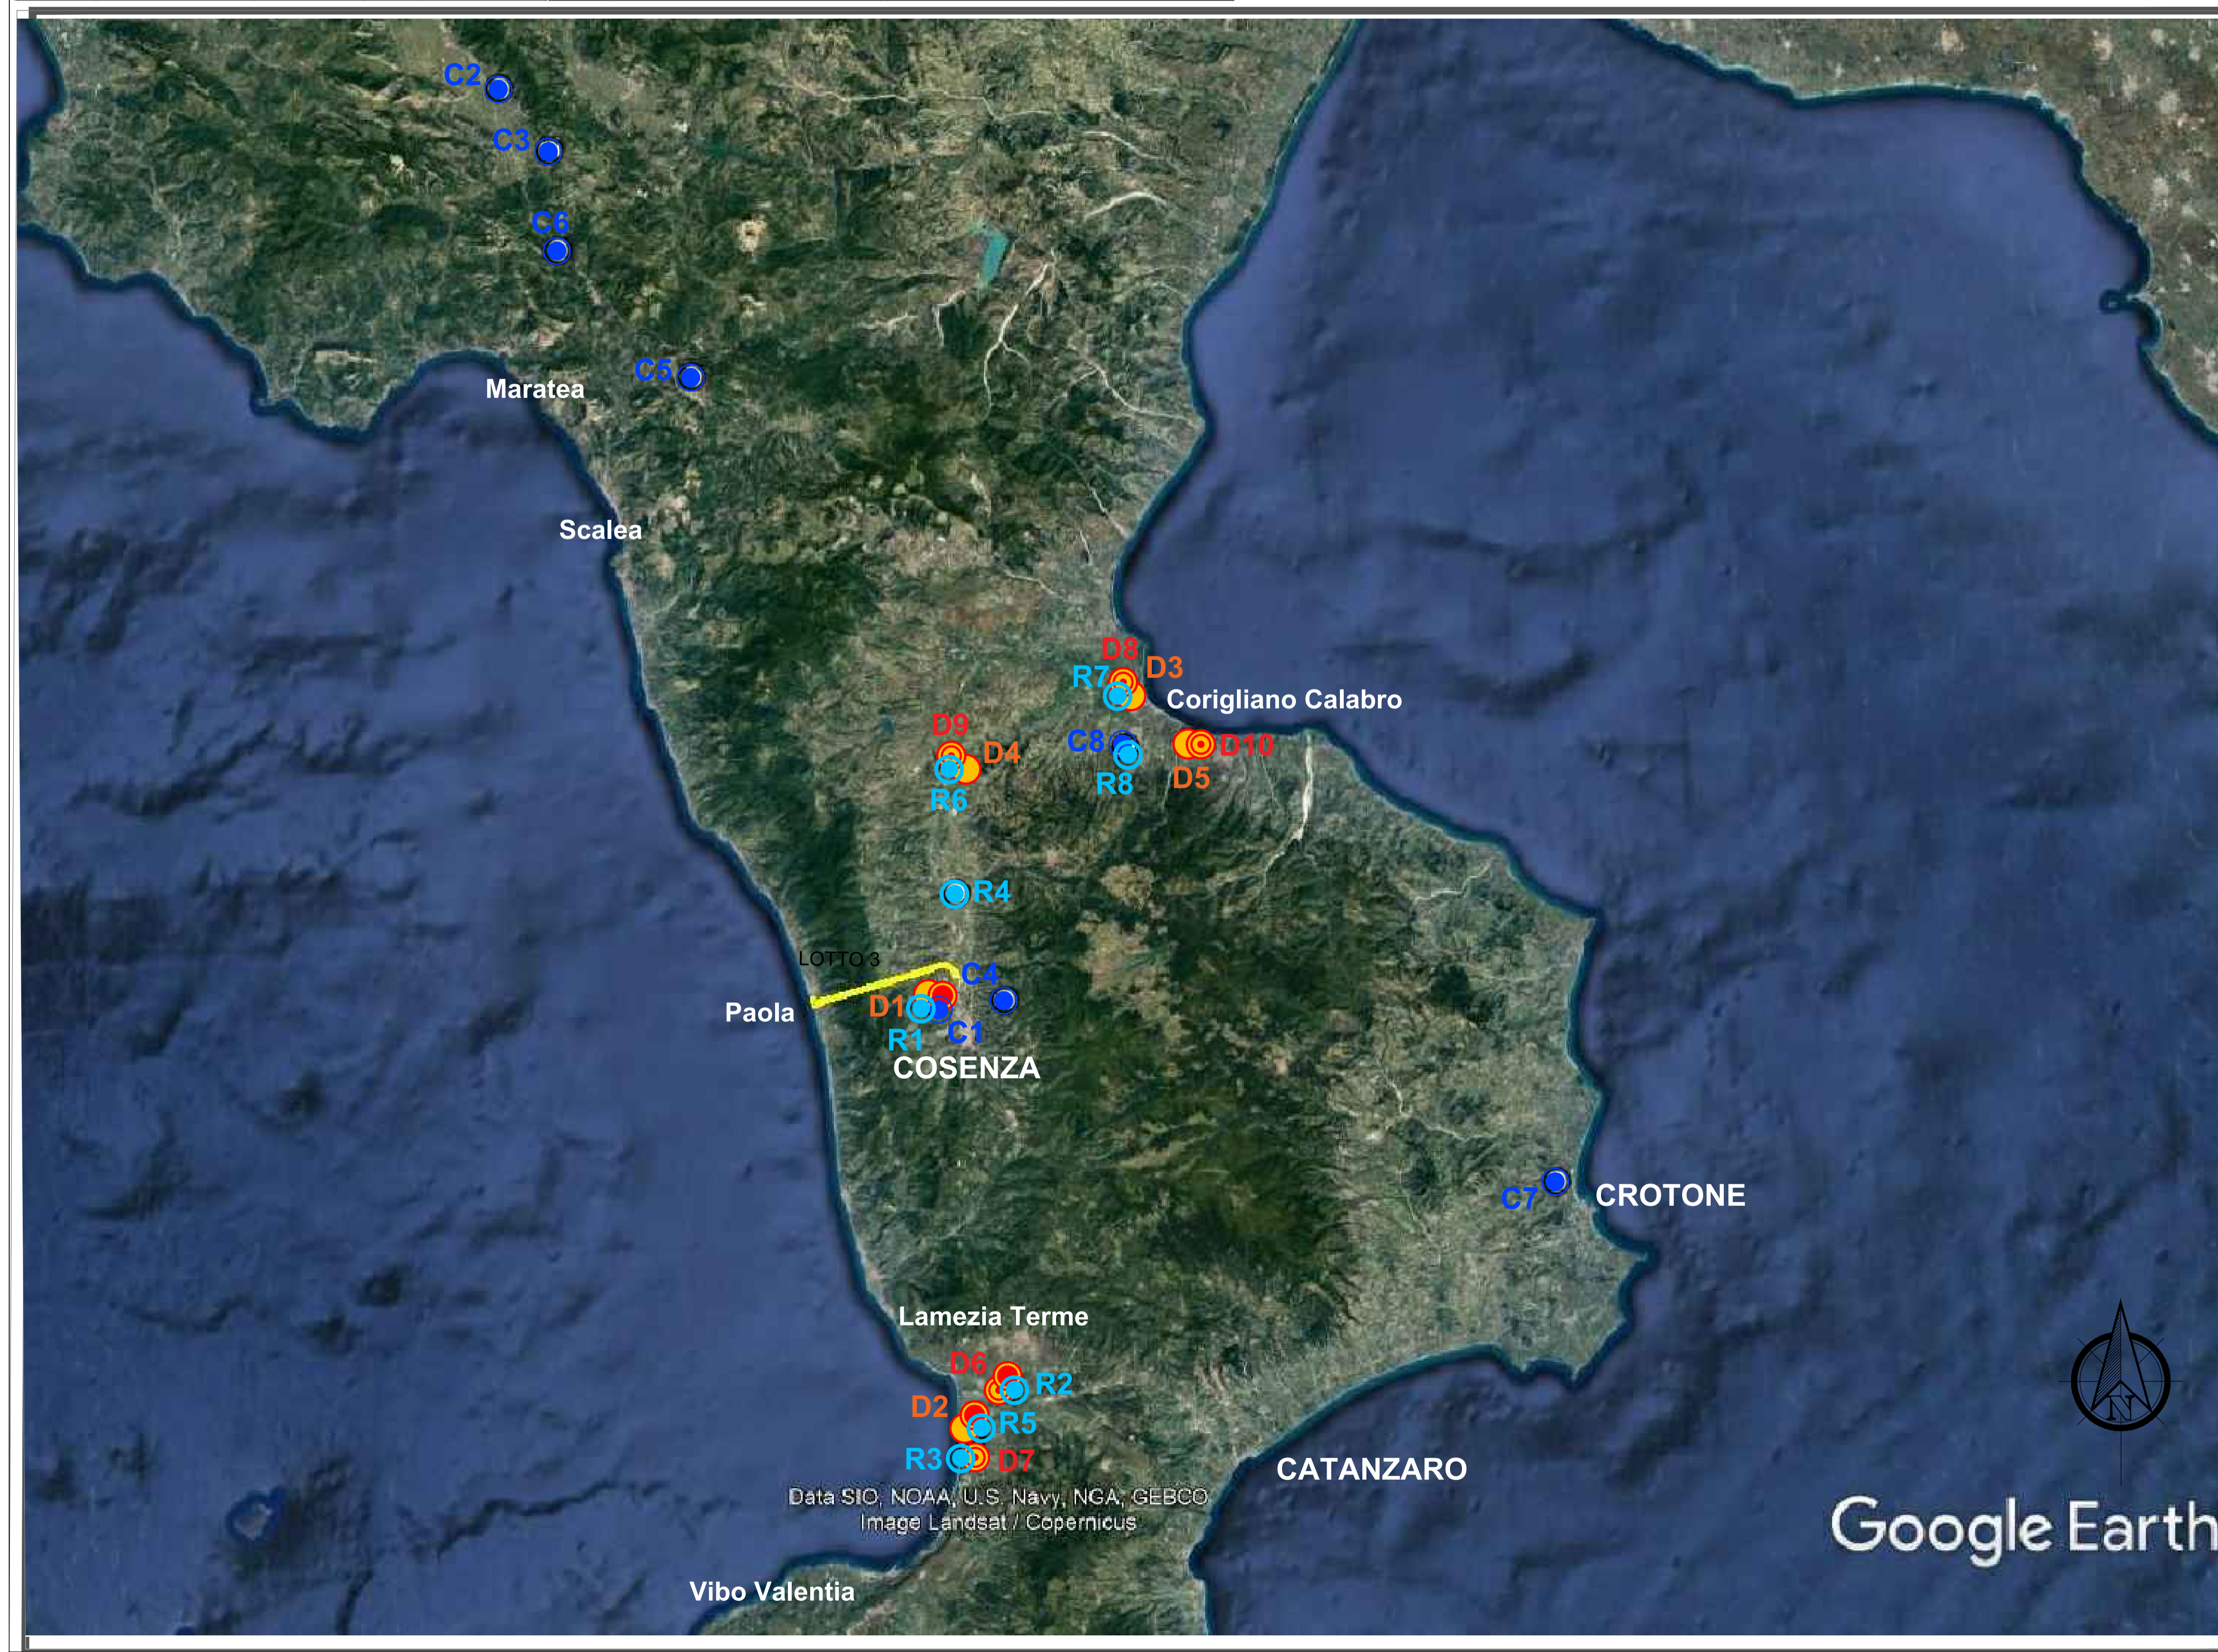

CAVE					IMPIANTI DI RECUPERO					DISCARICHE					DISCARICHE RIFIUTI NON PERICOLOSI					DISCARICHE RIFIUTI PERICOLOSI						
Codice*	Denominazione	Comune	PROV.	Distanza (km) da baricentro LOTTO 3	Codice*	Denominazione	Comune	PROV.	CER (**)	Scadenza Autorizzazione	Distanza (km) da baricentro LOTTO 3	Codice	Denominazione	Comune	PROV.	CER (**)	Scadenza Autorizzazione	Distanza (km) da baricentro LOTTO 3	Codice	Denominazione	Comune	PROV.	CER (**)	Scadenza Autorizzazione	Distanza (km) da baricentro LOTTO 3	
C1	Calabra Maceri S.p.A.	Rende	CS	15	R1	Calabra Maceri S.p.A.	Rende	CS	R5, R13: 17.05.04, 17.05.08, 17.09.04	07/05/2026	15	D1	Calabra Maceri S.p.A.	Rende	CS	D13, D15: 17.05.04, 17.05.08, 17.05.07*, 17.09.03*	07/05/2026	15	D6	Ecologia Oggi S.p.A.	Lamezia Terme	CZ	D15: 17.03.02, 17.05.04, 17.05.08, 17.09.04, D15: 17.03.01*, 17.05.03*, 17.05.07*, 17.09.03*	18/06/2025	83	
C2	Detta	Sala Consilina	SA	161	R2	Ecologia Oggi S.p.A.	Lamezia Terme	CZ	R13: 17.05.04, 17.05.08, R13, R12: 17.09.04	18/06/2025	83	D2	Econet S.r.l.	Lamezia Terme	CZ	D9, D13, D14, D15: 17.03.02, 17.05.04, 17.05.08, 17.09.04, D9, D13, D14, D15: 17.03.01*, 17.05.03*, 17.05.07*, 17.09.03*	11/12/2031	90	D7	Ecocistem S.r.l.	Lamezia Terme	CZ	D9, D13, D14, D15: 17.05.04, 17.05.08, 17.09.04	31/12/2025	91	
C3	Detta	Montesano sulla Marcellana	SA	160	R3	Ecocistem S.r.l.	Lamezia Terme	CZ	R5, R10, R12, R13: 17.05.04, 17.05.08, 17.09.04	31/12/2025	91	D3	Ecology Green	Corigliano Calabro	CS	D13, D15: 17.03.02, 17.05.04, 17.05.08, 17.09.04	19/07/2029	65	D8	Ecology Green	Corigliano Calabro	CS	D13, D15: 17.03.02, 17.05.04, 17.05.08, 17.09.04, 19.13.02	19/07/2029	65	
C4	Nuova Demar	Rende	CS	24	R4	Calabria Calcestruzzi	Rende	CS	R13: 17.05.04, 17.05.08, R5, R13: 17.09.04	09/12/2025	20	D4	Servizi Ecologici Marchese	Tarsia	CS	D15: 17.05.04, 17.05.08, 17.09.04	17/06/2031	36	D9	Servizi Ecologici Marchese	Tarsia	CS	D15: 17.05.04, 17.05.08, 17.09.04, 19.13.02	17/06/2031	36	
C5	Starcalcestruzzi	Lauria	PZ	114	R5	Econet S.r.l.	Lamezia Terme	CZ	R5, R17, R12, R13: 17.05.04, 17.05.08, 17.09.04	11/12/2031	90	D5	Ecoross S.r.l.	Rossano Calabro	CS	D13, D14, D15: 17.03.02, 17.05.04, 17.05.08, 17.09.04	in fase di rinnovo	73	D10	Ecoross S.r.l.	Rossano Calabro	CS	D13, D14, D15: 17.03.02, 17.05.04, 17.05.08, 17.09.04, 19.13.02	in fase di rinnovo	73	
C6	Perruolo inerti	Casalbuono	SA	135	R6	Servizi Ecologici Marchese	Tarsia	CS	R4, R5, R13: 17.05.04, 17.05.08, 17.09.04	17/06/2031	36															
C7	Crotonscavi Costruzioni Generali S.p.A.	Crotone	KR	111	R7	Ecology Green	Corigliano Calabro	CS	R5, R13: 17.05.04, 17.05.08, R4, R5, R13: 17.09.04, R13: 17.03.02	19/07/2029	65															
C8	Jonica Lavori	Corigliano Calabro	CS	67	R8	Jonica Lavori	Corigliano Calabro	CS	R5, R13: 17.05.08, 17.09.04	12/04/2031	67															

**LEGENDA:**  AREA DI INTERVENTO - LOTTO 3 - Paola-Cosenza



COMMITTENTE: 

PROGETTAZIONE: 

**U.O. GEOLOGIA TECNICA, DELL'AMBIENTE E DEL TERRITORIO**

**PROGETTO DI FATTIBILITA' TECNICA ED ECONOMICA**

**LINEA SALERNO - REGGIO CALABRIA**  
**NUOVA LINEA AV SALERNO - REGGIO CALABRIA**  
**LOTTO 3 - Paola - Cosenza**

SITI DI APPROVVIGIONAMENTO E SMALTIMENTO  
 Corografia individuazione siti di approvvigionamento e smaltimento

SCALA: 1:150.000

COMMESSA LOTTO FASE ENTE TIPO DOC. OPERA/DISCIPLINA PROGR. REV.  
 RC1C 03 R 69 CZ CA0000 001 A

Rev.	Descrizione	Redatto	Data	Verificato	Data	Approvato	Data	Autorizzato Data
A	Emissione Esecutiva	Atti Setagna - Architetto MTA - Studi Consult. F. Labournie	Novembre 2021	F. Amoroggi	Novembre 2021	L. D'Amore	Novembre 2021	S. Piedilini - Novembre 2021

ITALFERR S.p.A.  
 Via. Politecnico Sarno  
 81045 - C. Capua - Caserta  
 n. 2887/ sez. A

File: R1C103R69CZCA0000001A n. Elab.: