





HABITAT 91M0



HABITAT 92A0



HABITAT 3170

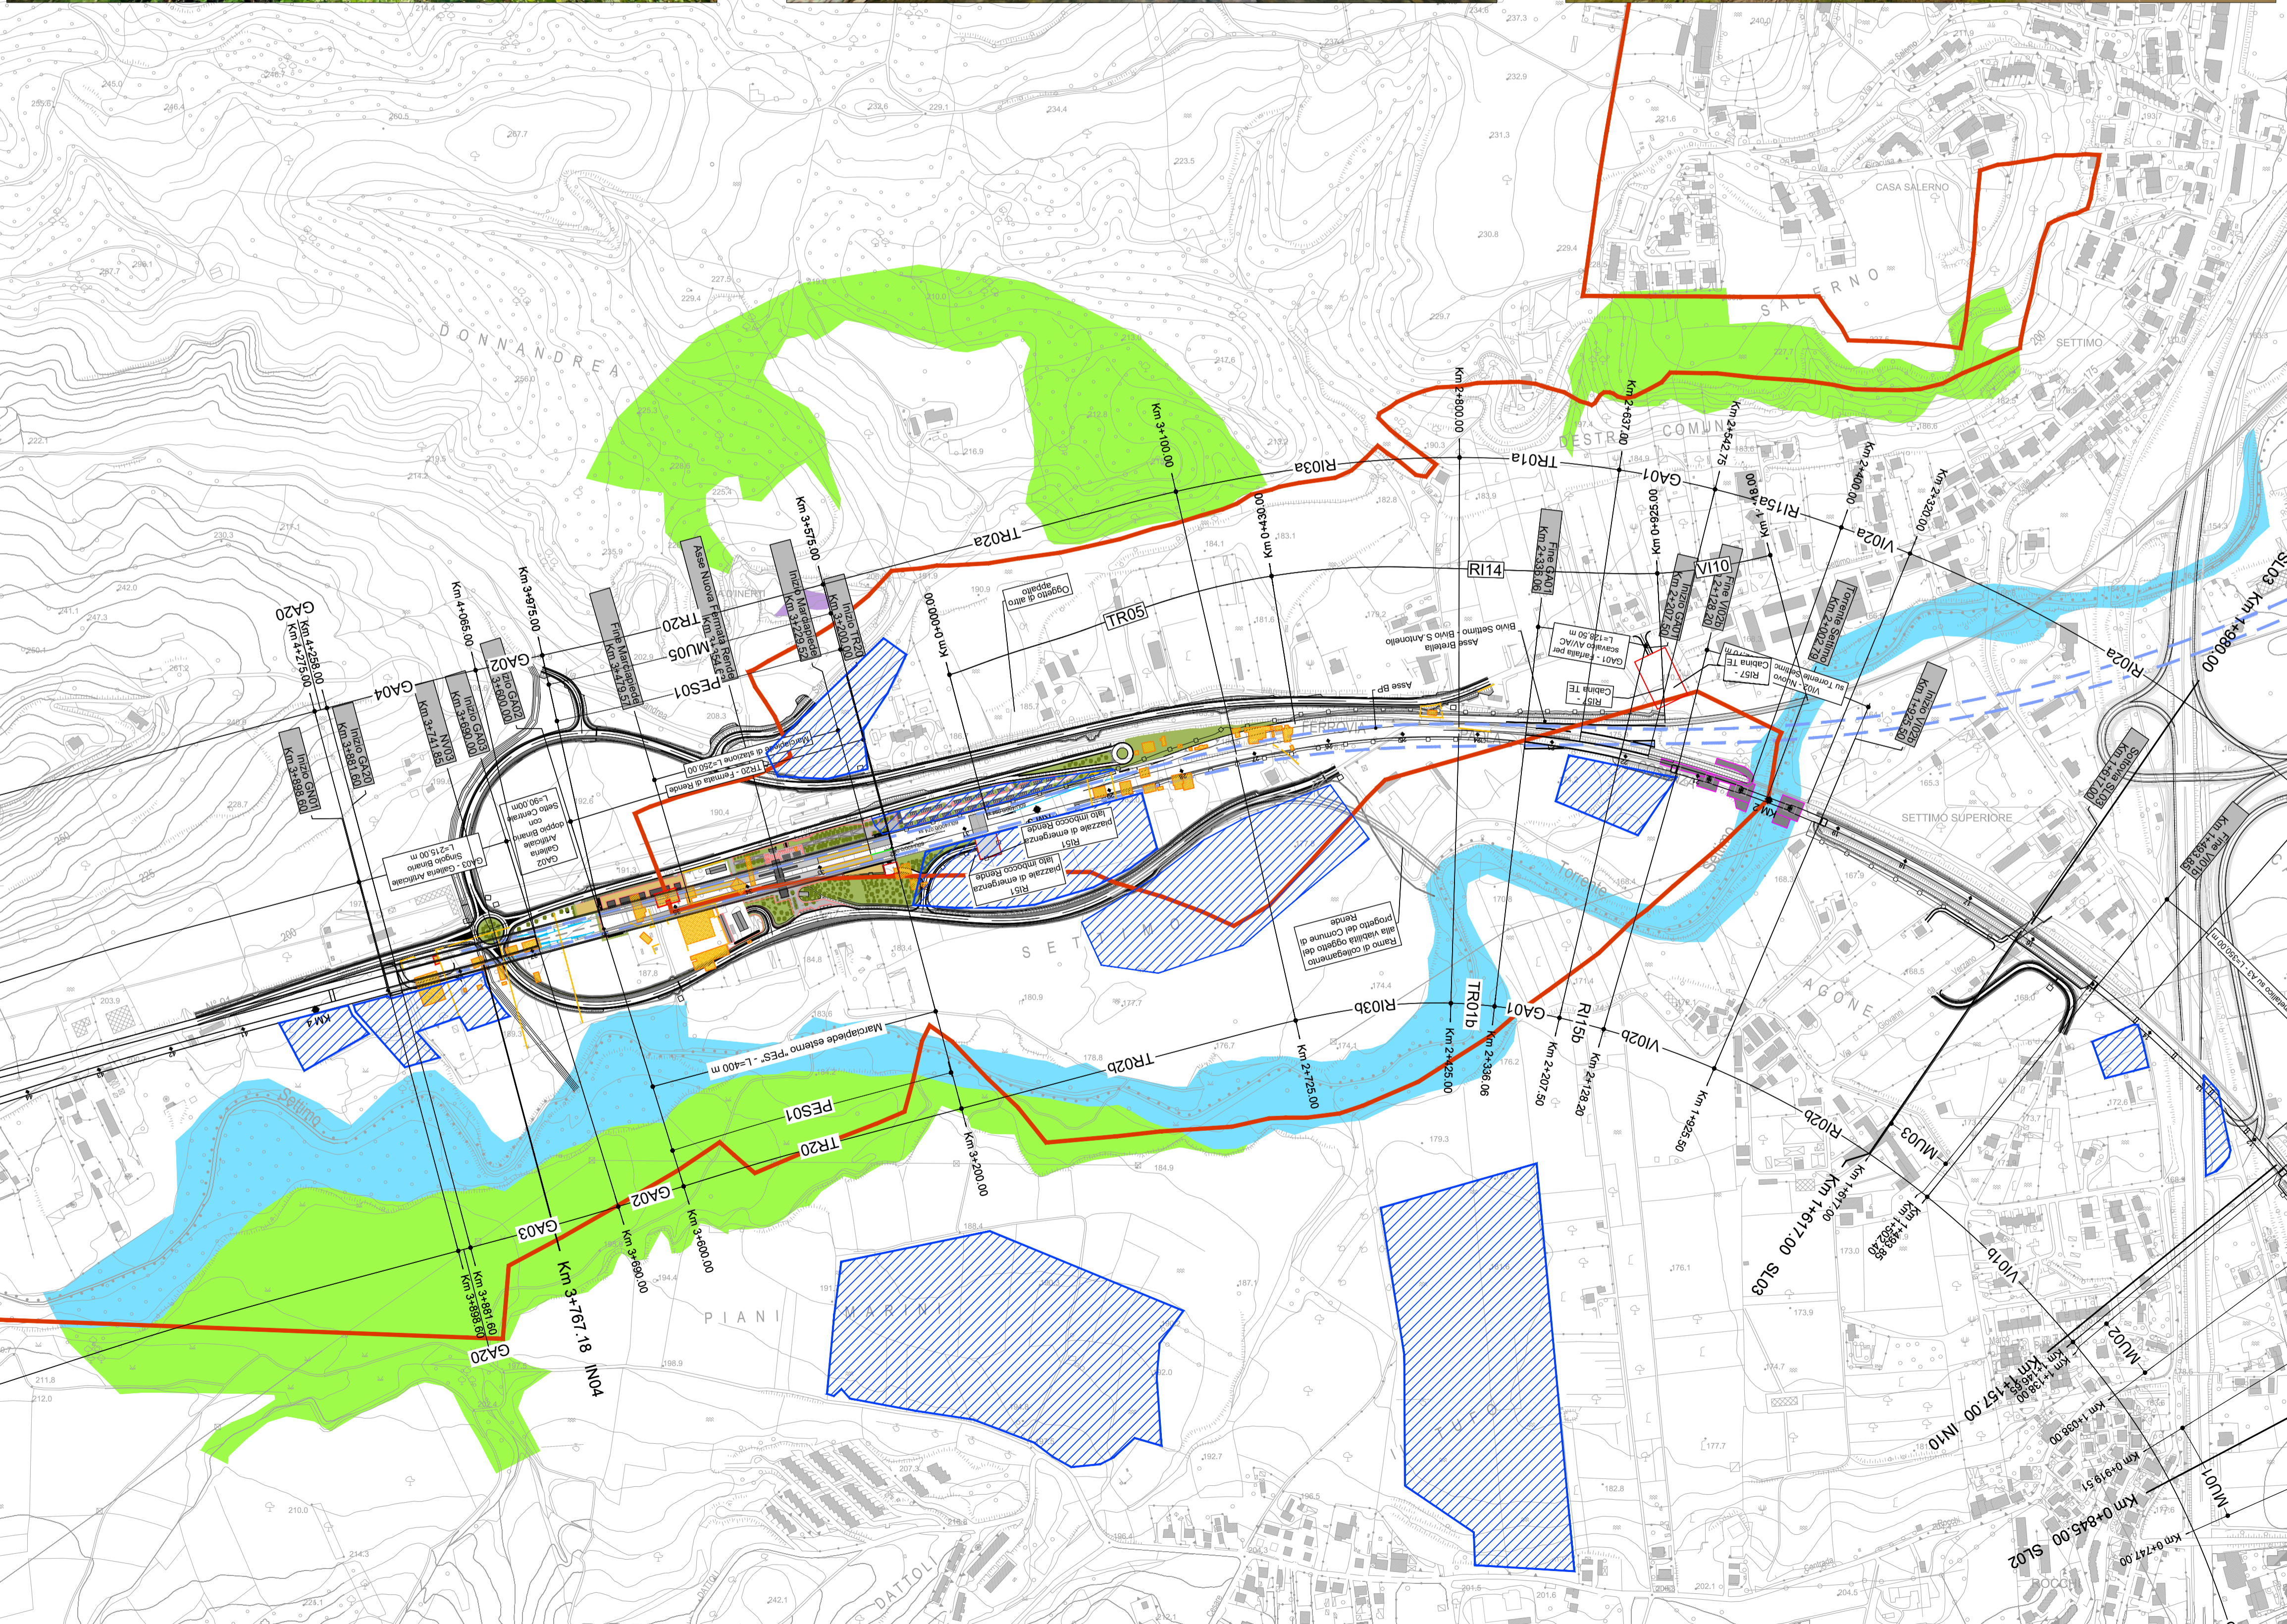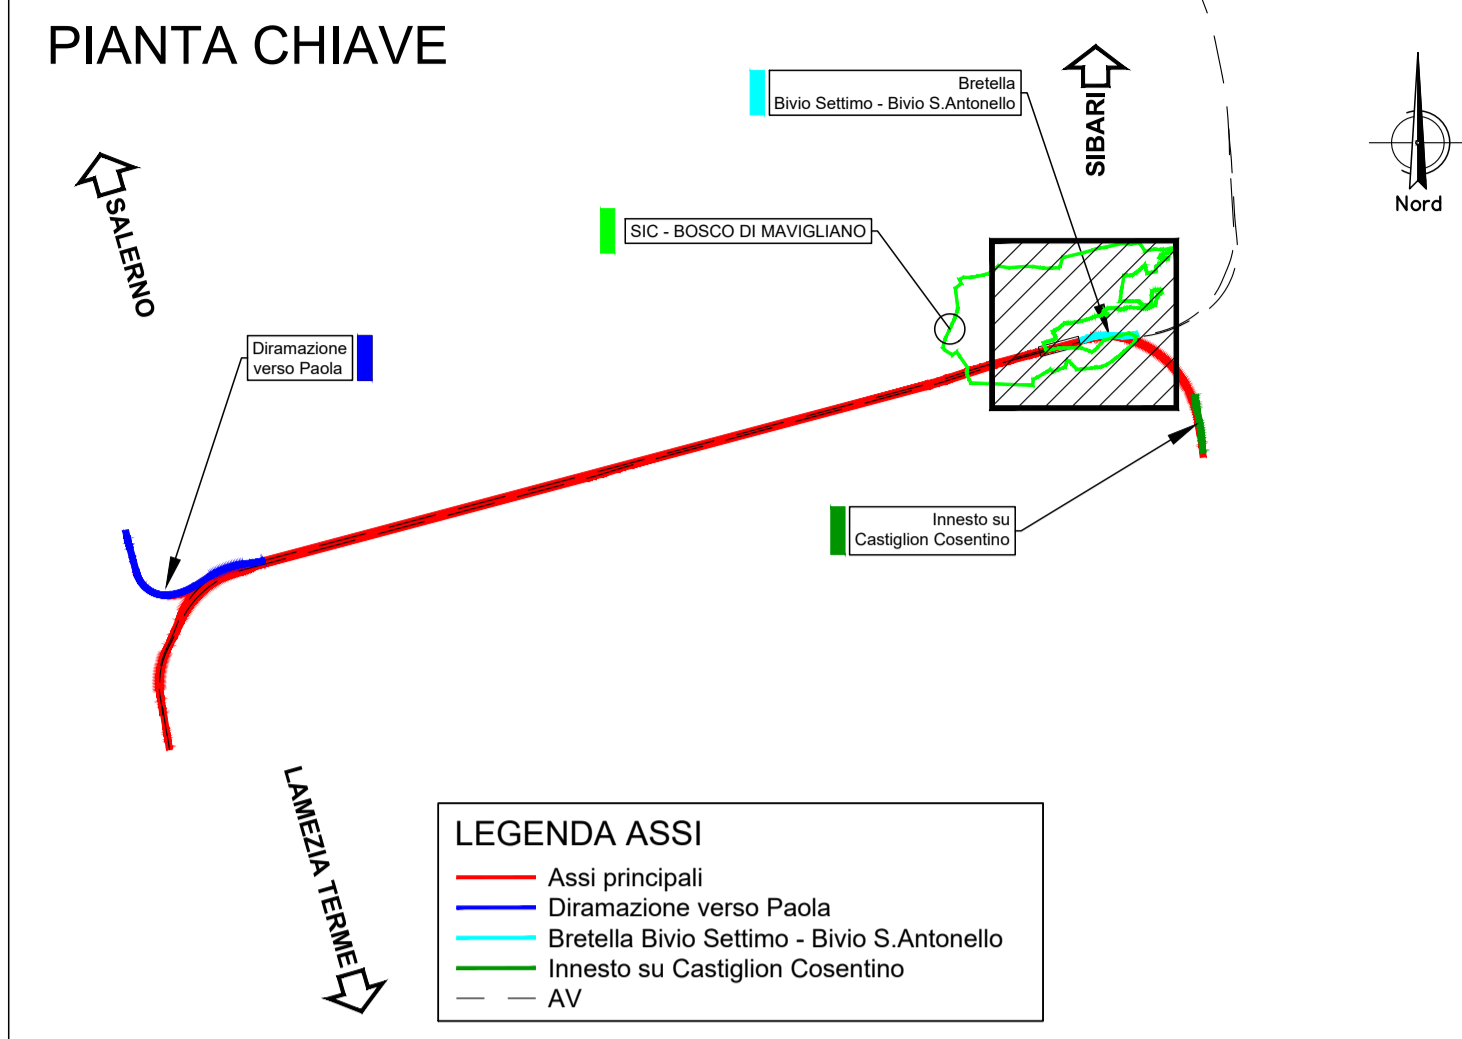

COMMITTENTE: **RFI** **RAI FERROVIARIA ITALIANA** **GRUPPO FERROVIE DELLO STATO ITALIANE**

PROGETTAZIONE: **ITALFERR** **GRUPPO FERROVIE DELLO STATO ITALIANE**

U.O. ARCHITETTURA, AMBIENTE E TERRITORIO
S.O. AMBIENTE

PROGETTO DI FATTIBILITA' TECNICA ED ECONOMICA

LINEA COSENZA - PAOLA / S. LUCIDO
NUOVA LINEA AV SALERNO - REGGIO CALABRIA
RADDOPPIO COSENZA - PAOLA / S. LUCIDO

RELAZIONE DI INCIDENZA
Carta degli habitat

SCALA: **1:5000**

COMMESSA	LOTTO	FASE	ENTE	TIPO DOC.	OPERA/DISCIPLINA	PROGR.	REV.
RC1C	03	R	22	N5	IM0003	001	C

Rev.	Descrizione	Redatto	Data	Verificato	Data	Approvato	Data	Autorizzato Data
A	Emissione esecutiva	ATI Siragusa - Ambiente MPA - Toneri - Corsari - Franciosa - Tamburini	Dicembre 2021	G. Tucci	Dicembre 2021	I. D'Amore	Dicembre 2021	C. E. G. Siragusa
B	Emissione a seguito di richiesta integrazione CSLLPP	M. Monaco	Febbraio 2022	G. Tucci	Febbraio 2022	I. D'Amore	Febbraio 2022	Dott.ssa Chiara Siragusa
C	Emissione a seguito di richiesta integrazione CSLLPP Planire n°50022	Franciosa - Tamburini	Giugno 2022	G. Tucci	Giugno 2022	I. D'Amore	Giugno 2022	Ordinatore Dott.ssa Chiara Siragusa

RC1C.0.3.R.22.N5.IM.00.0.3.001.C