



COROGRAFIA DEI BACINI
Scala (1:5000)

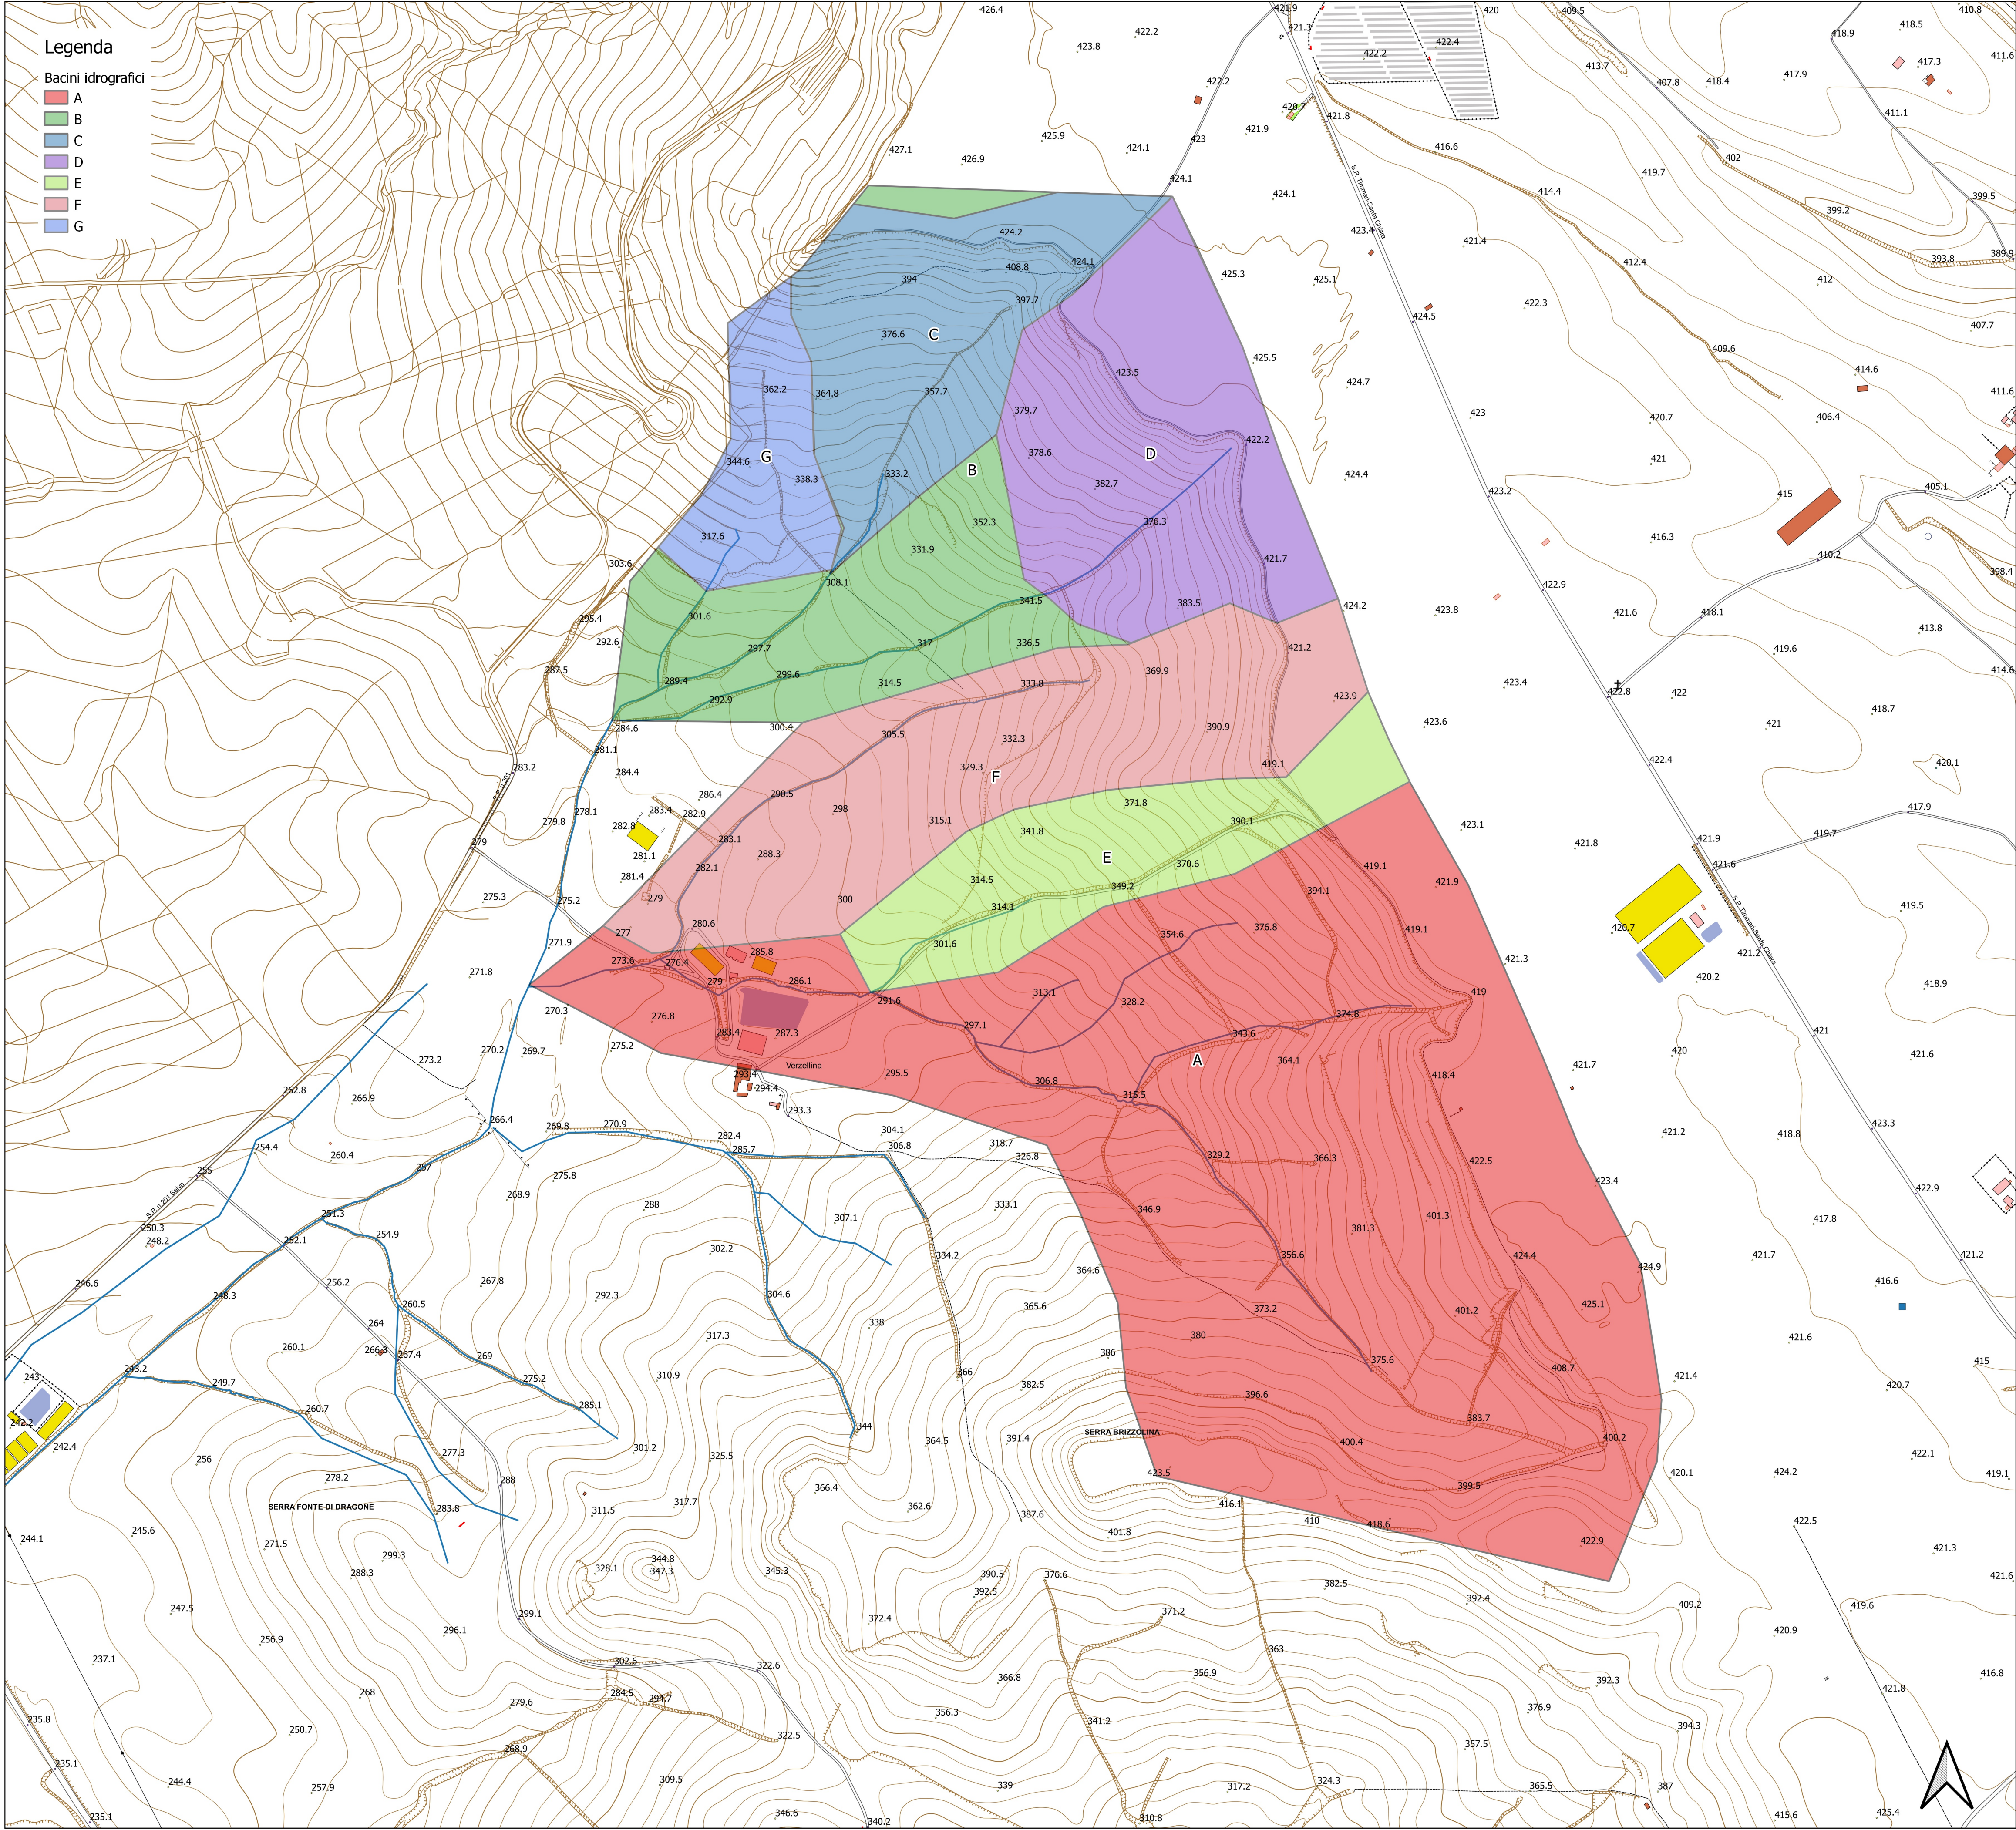

KEYMAP
Scala (1:1000000)

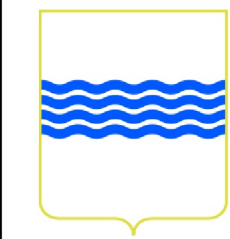

REGIONE BASILICATA
PROVINCIA DI MATERA
COMUNE DI MATERA



PROGETTO DEFINITIVO - Autorizzazione Unica
ex d.lgs. 387/2003

Impianto fotovoltaico di potenza nominale pari a
19.99 MW e relative opere di connessione
proposti da Solaria Promozione e Sviluppo
Fotovoltaico srl in agro di Matera

Titolo elaborato		Codice elaborato			
A.12.a.12. Corografia dei bacini		COMMESSA	FASE	ELABORATO	REV.
		F0434	A	T12	A
		Riproduzione o consegna a terzi solo dietro specifica autorizzazione			
		Scala 1:5000			

Ottobre 2021	Prima emissione	MSG	CGU	GZU
DATA	DESCRIZIONE	REDATTO	VERIFICATO	APPROVATO

Proponente	Progettazione
 Solaria Promozione e Sviluppo Fotovoltaico s.r.l. Via del Babuino 51 00187 Roma solariapromozionesviluppofotovoltaicosrl @legalmait	 F4 ingegneria srl Via Di Giura - Centro Direzionale, 85100 Potenza +39 0971 1944 797 - Fax: +39 0971 5 54 52 f4ingegneria.it - f4ingegneria@pec.it
	Il Diretto Tecnico (Ing. Giorgio ZUCCARO)

Consulenze specialistiche	ARCHEOLOGIA:	TOPOGRAFIA:
 GEOLOGIA Dott. Geol. Franchino GIANCRISTIANO Via del Molise 16 85050 Potenza (PZ) franchino@geotec.it franchino@pec.it	 PAPPOS soc. coop. Via del Molise 16 85050 Potenza (PZ) pappos@geotec.it pappos@pec.it	 GIANCRISTIANO Via del Molise 16 85050 Potenza (PZ) giancristiano@geotec.it giancristiano@pec.it