



SEZIONE TIPOLOGICA A-A' (SCALA 1 : 200)

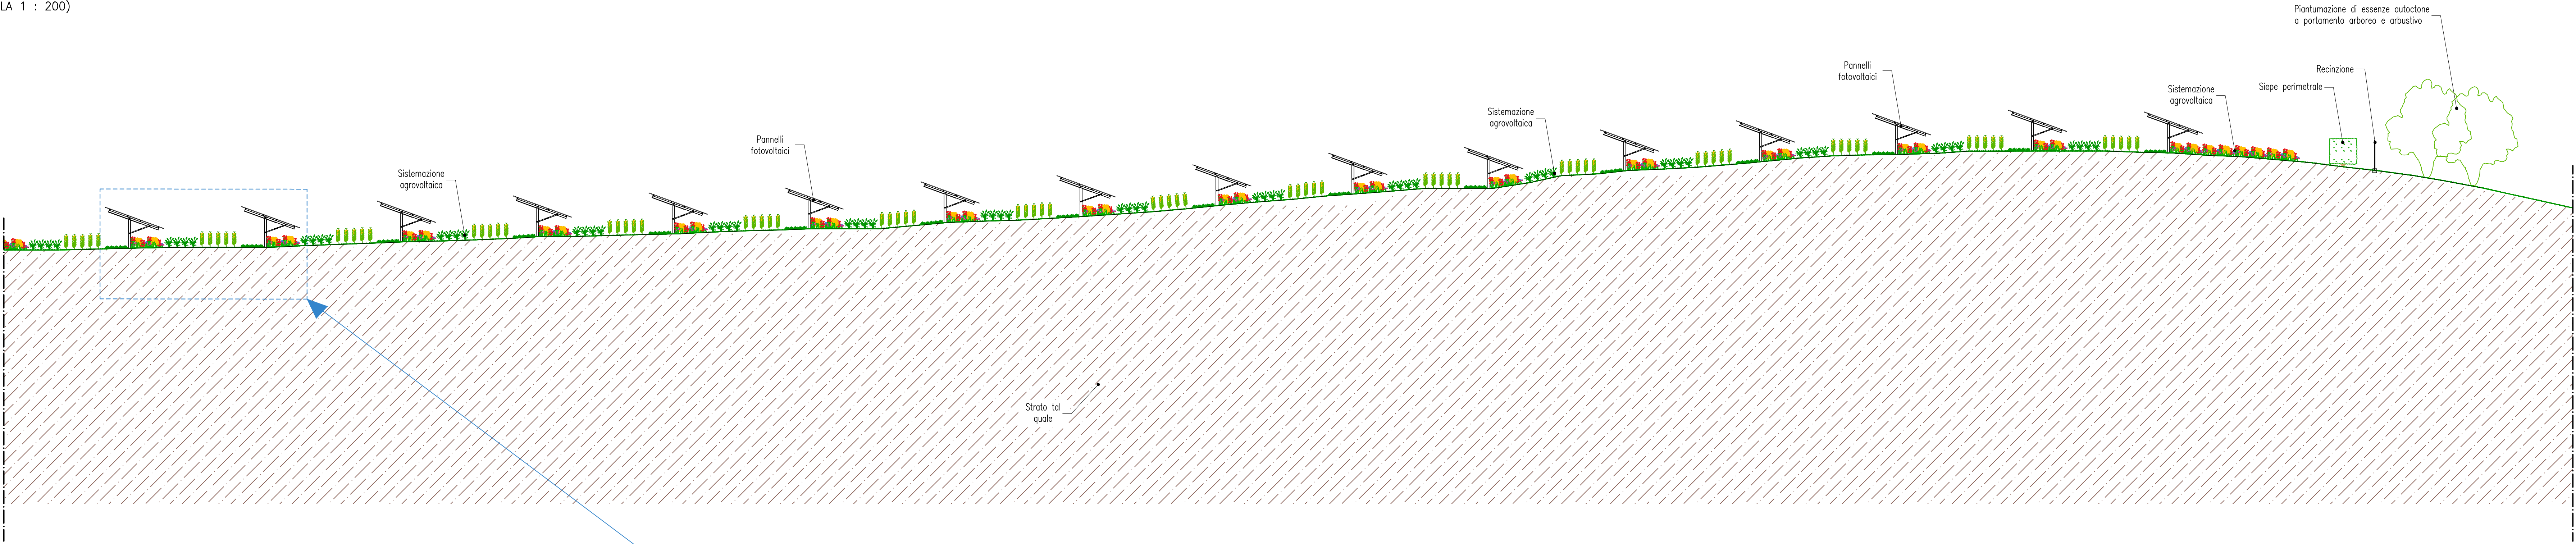

Particolare sistemazione agro-voltaica (SCALA 1 : 50)

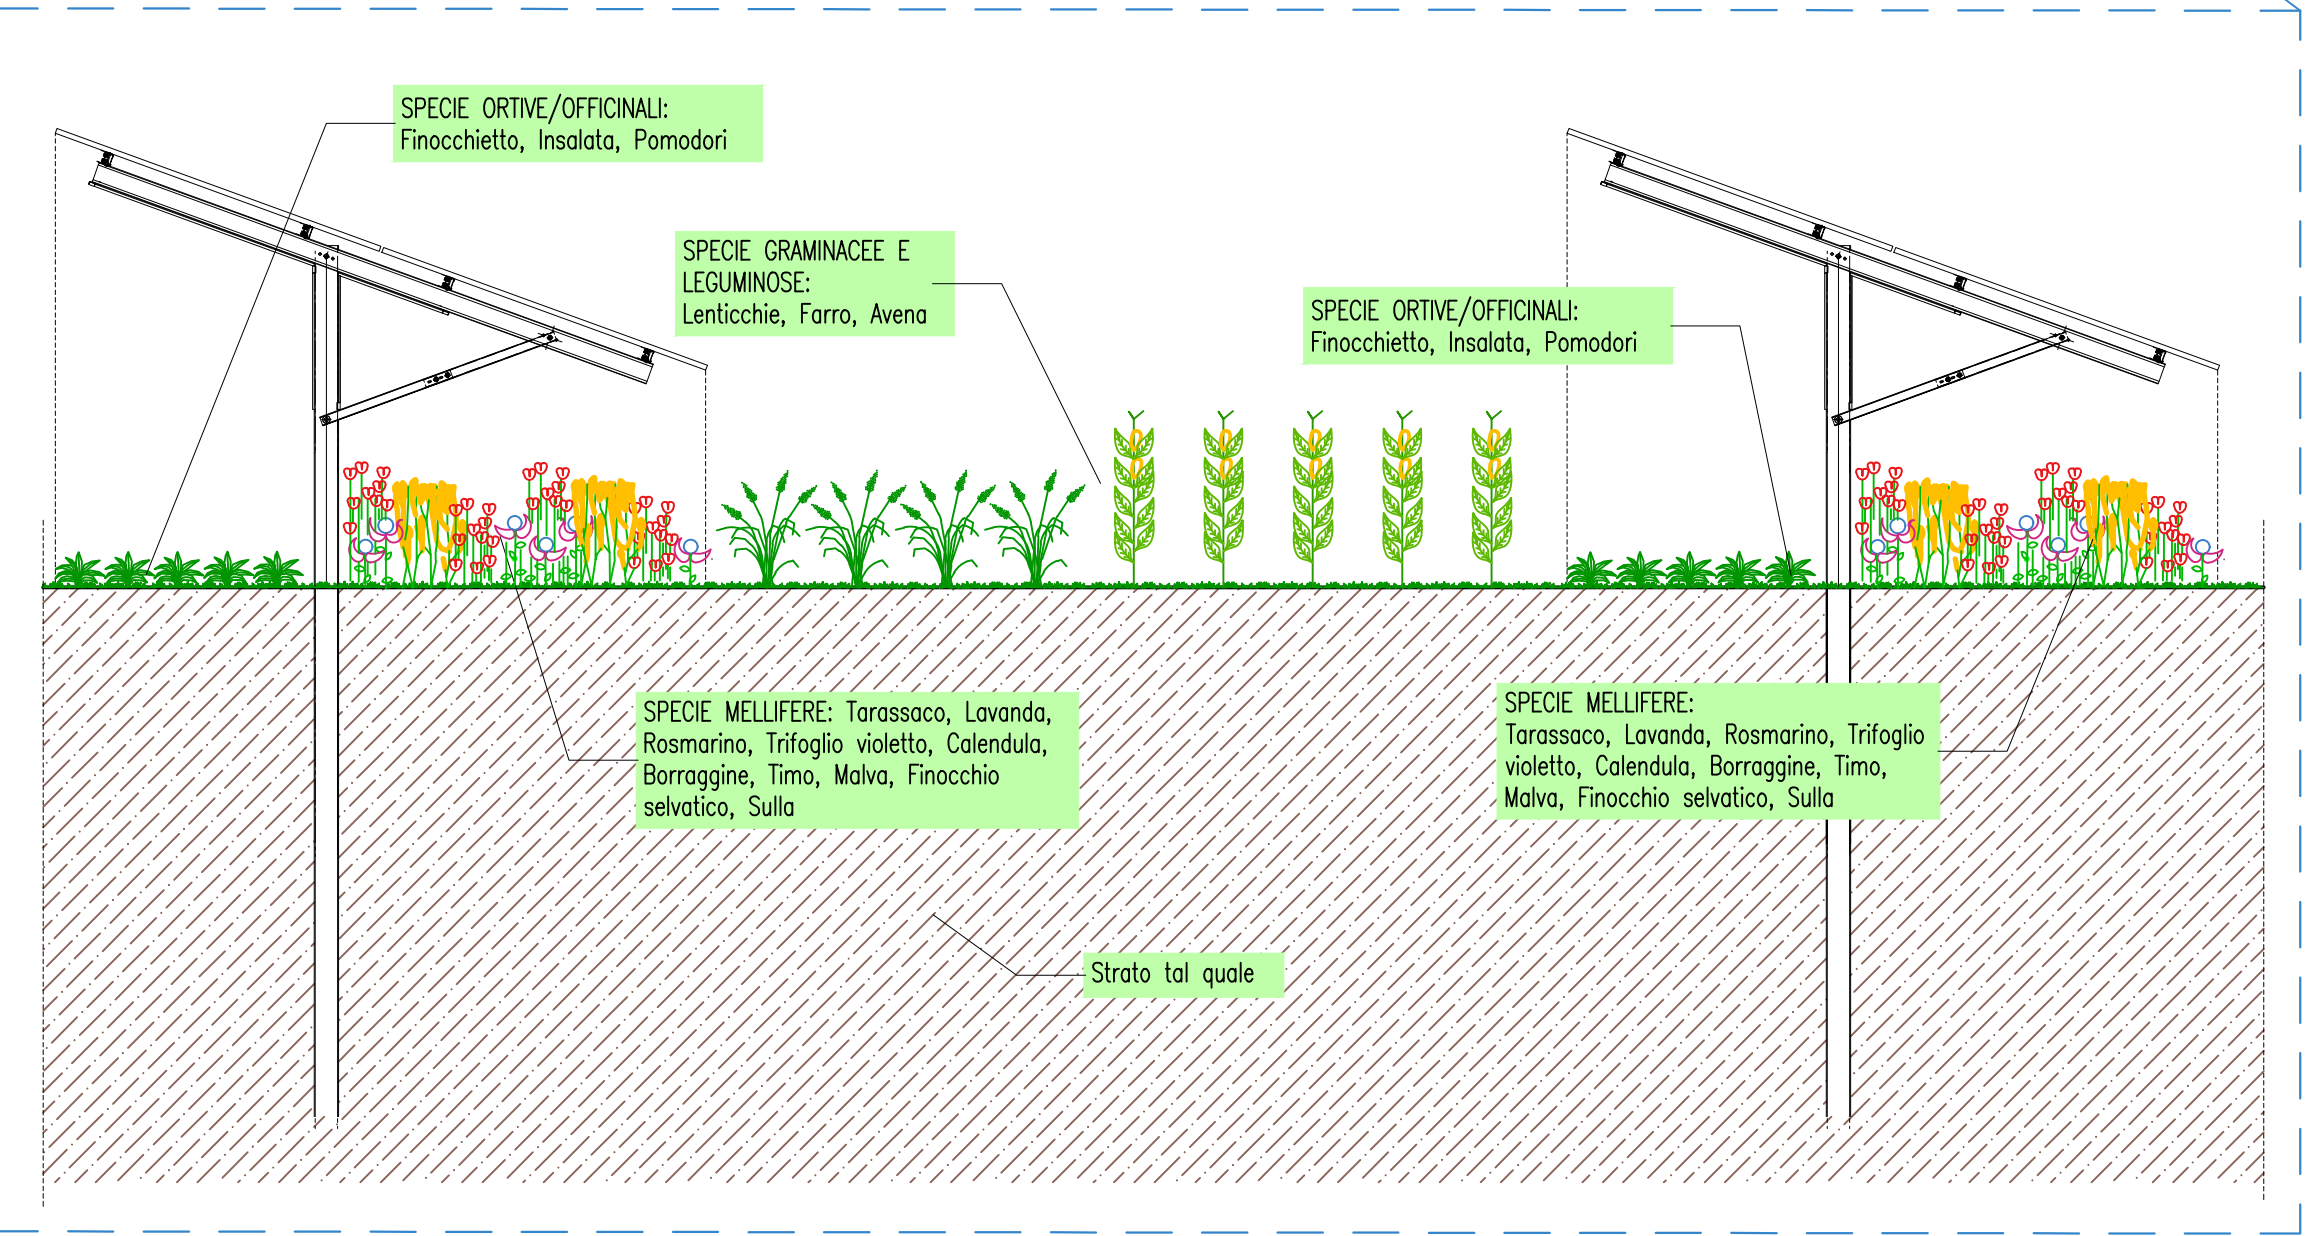

SPECIE ORTIVE/OFFICINALI



immagine tipo_specie ortive (insalata, finocchi...)



immagine tipo_specie ortive (pomodori)

SPECIE GRAMINACEE


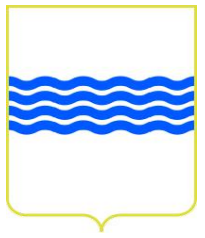


immagine tipo_campo di avena



immagine tipo_campo di farro

KEYMAP (SCALA 1 : 5.000)

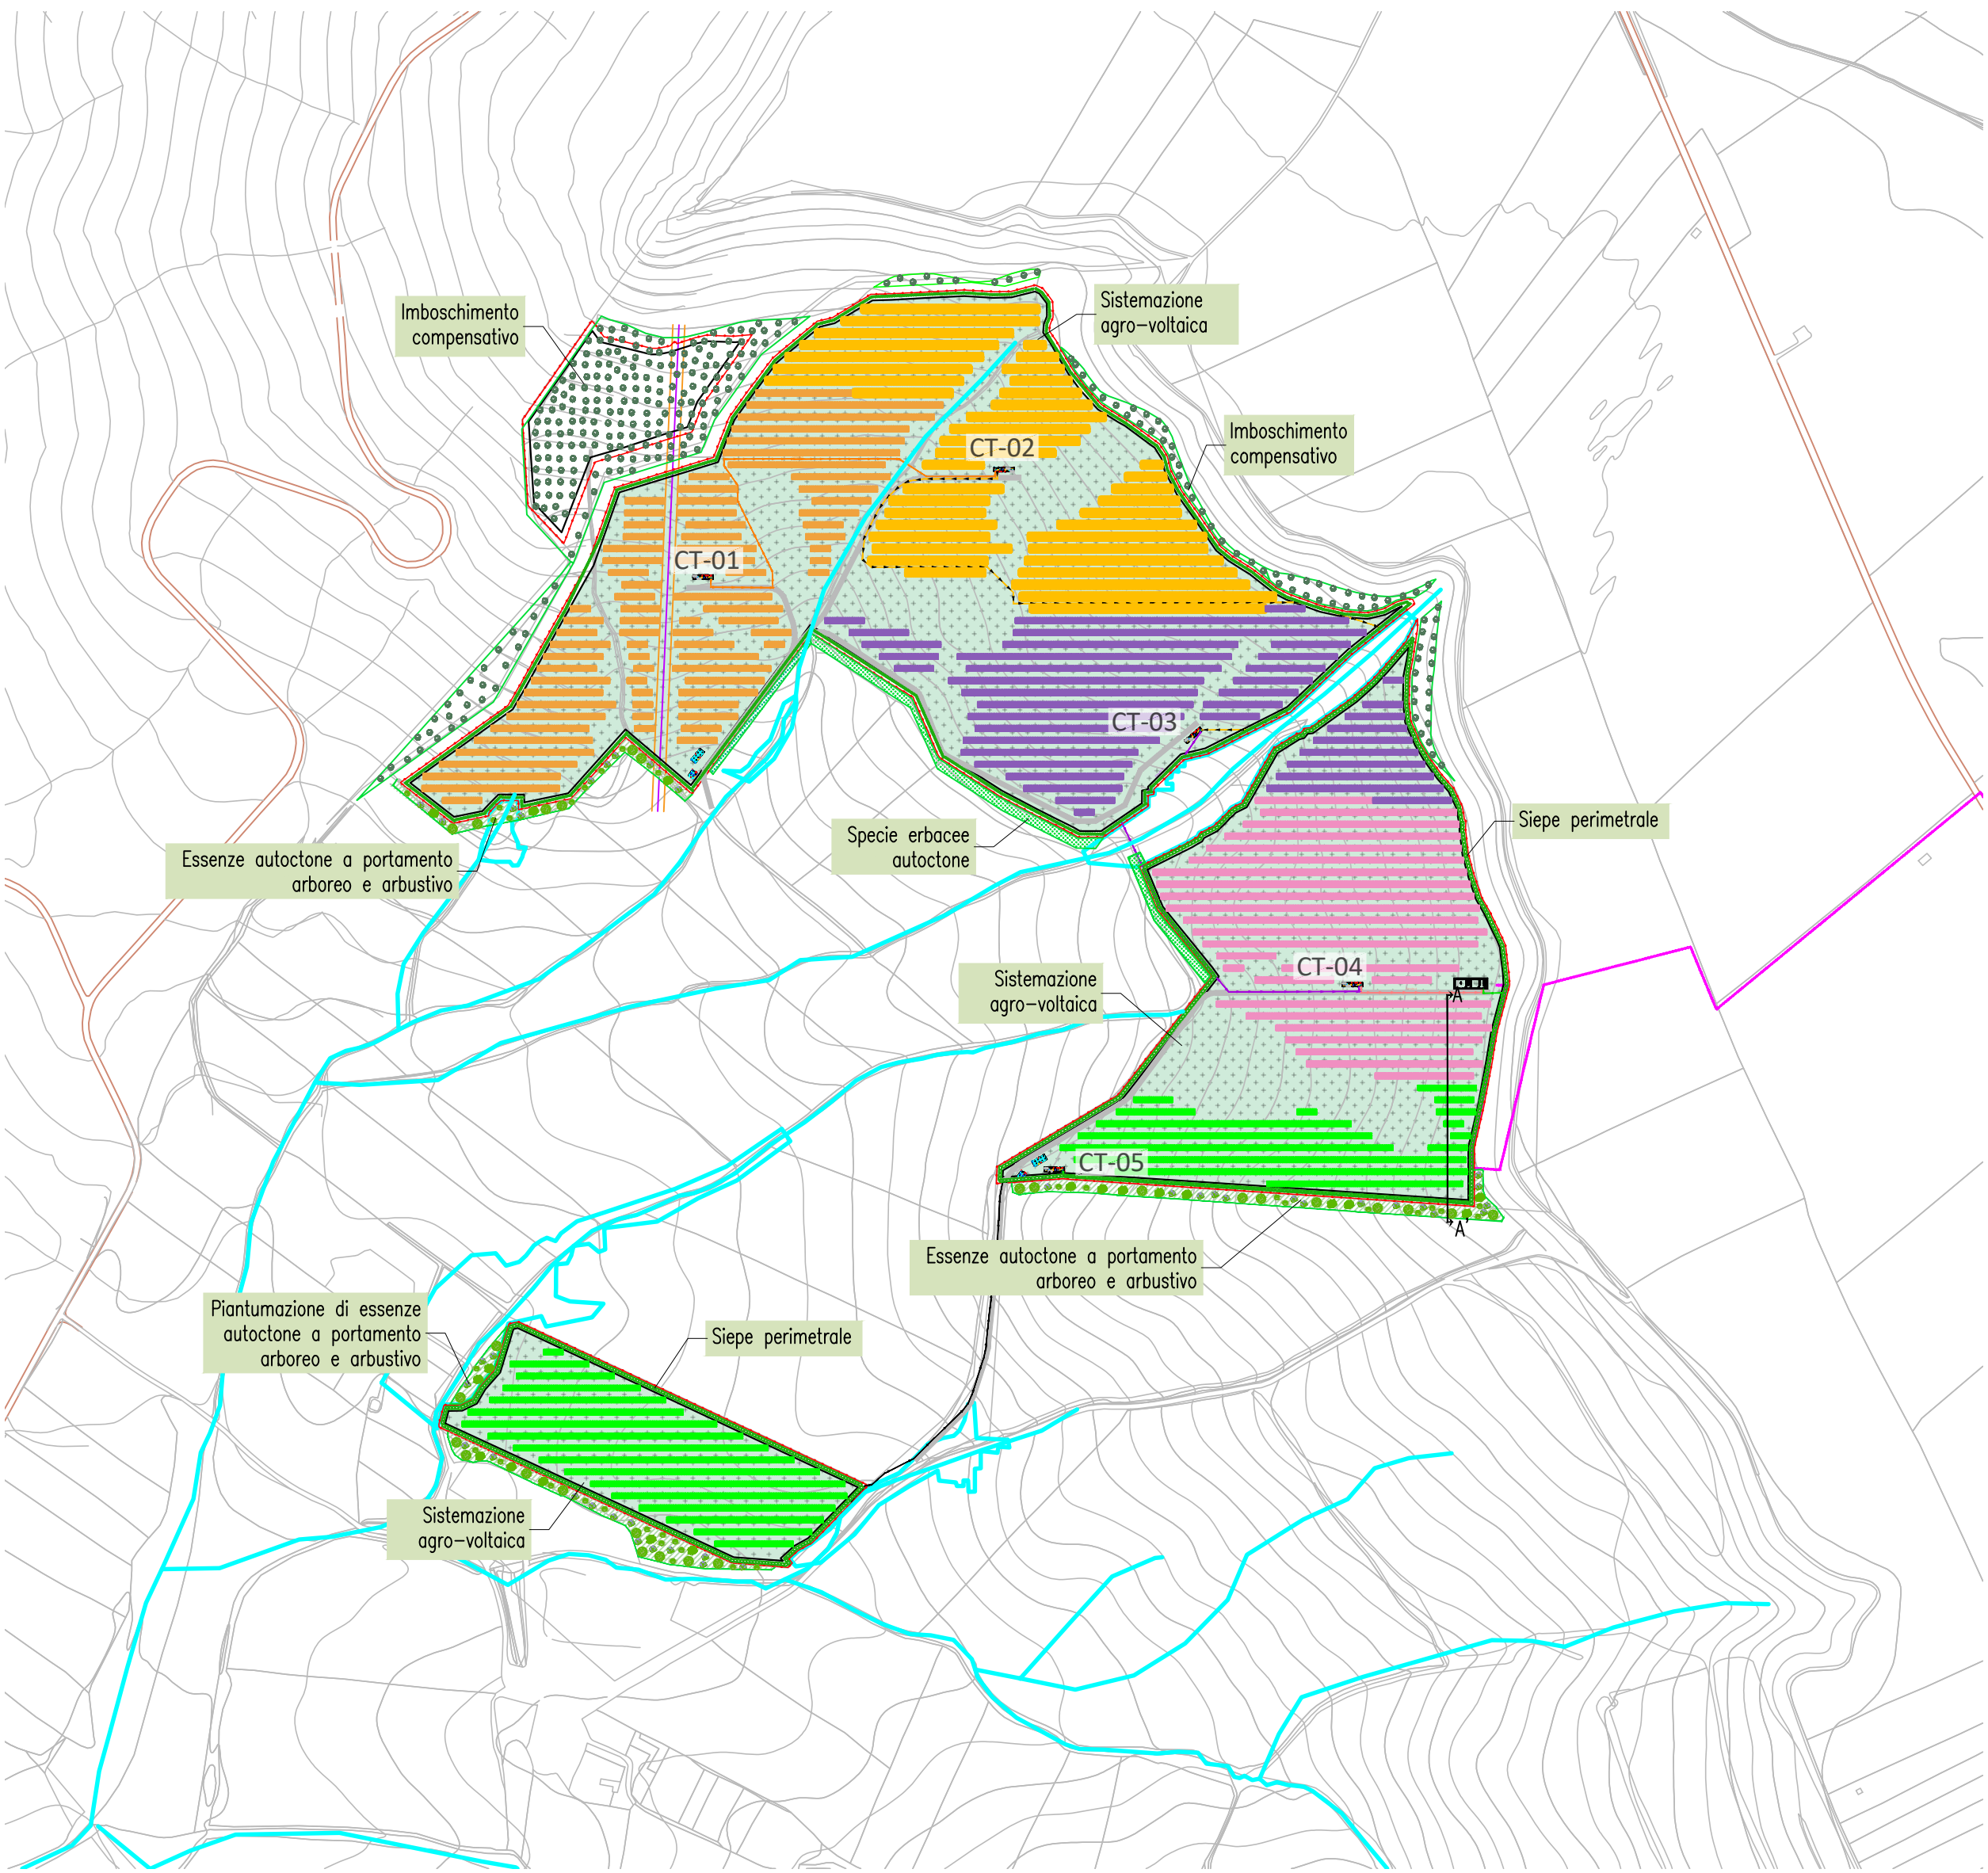

REGIONE BASILICATA
PROVINCIA DI MATERA
COMUNE DI MATERA



PROGETTO DEFINITIVO - Autorizzazione Unica ex d.lgs. 387/2003

Impianto fotovoltaico di potenza nominale pari a 19,99 MWp e relative opere di connessione proposti da Solaria Promozione e Sviluppo Fotovoltaico srl in agro di Matera

Titolo elaborato				Codice elaborato			
A.12.d.2. Elaborati tipologici per i diversi interventi di mitigazione				F0434 A T36 A			
Riproduzione o consegna a terzi solo dietro specifica autorizzazione.				Sola			
varie							

Ottobre 2021	Prima emissione	GDC	MNA	
DATA	DESCRIZIONE	REDAITO	VERIFICATO	APPROVATO

Proponente

Solaria Promozione e Sviluppo Fotovoltaico srl
Via del Babuino 51
00187 Roma
solariaipromozionesviluppofotovoltaicosrl
@legatmail.it

Progettazione

F4 Ingegneria srl
Via Di Giura - Centro direzionale, 85100 Potenza
Tel. +39 0971 1944797 - Fax: +39 0971 55452
f4ingegneria.it - f4ingegneria@pec.it

Il Direttore Tecnico
(Ing. Giorgio ZUCCARO)

Consulenze specialistiche

GEOLOGIA
Dott. Geo. Franchino GIANCRISTIANO
Via dei Mille 16
85100 Potenza
franchinogiancristiano@pec.it

ARCHEOLOGIA
Paropoli soc. coop.
Via G. Pecci Giraldo Maresciallo 16
85100 Potenza
paropoli@pec.it

TOPOGRAFIA
Geom. Antonio GIANCRISTIANO
Via Maffeo Pagano 72
85053 Brienza (RZ)
antonio.giancristiano@pec.it