
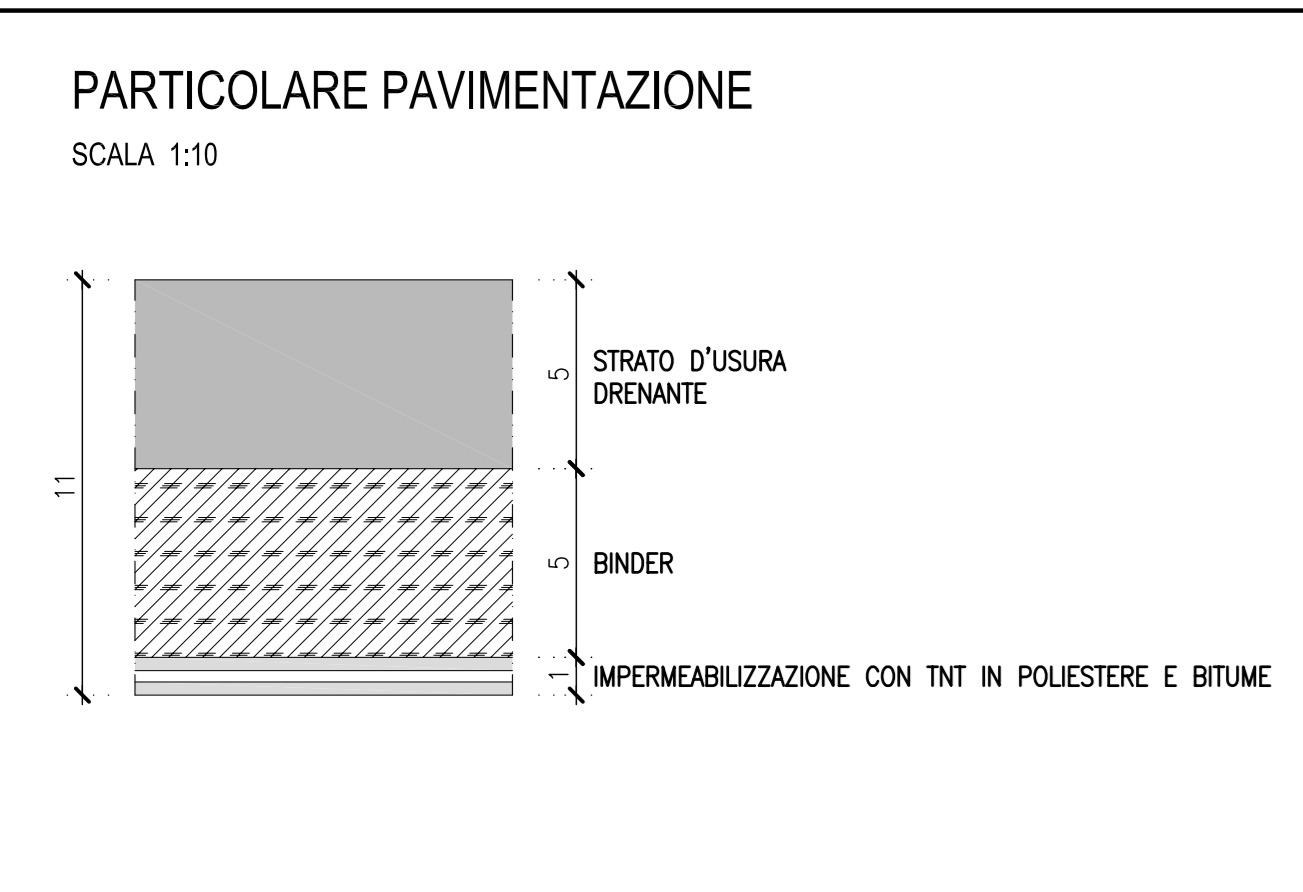
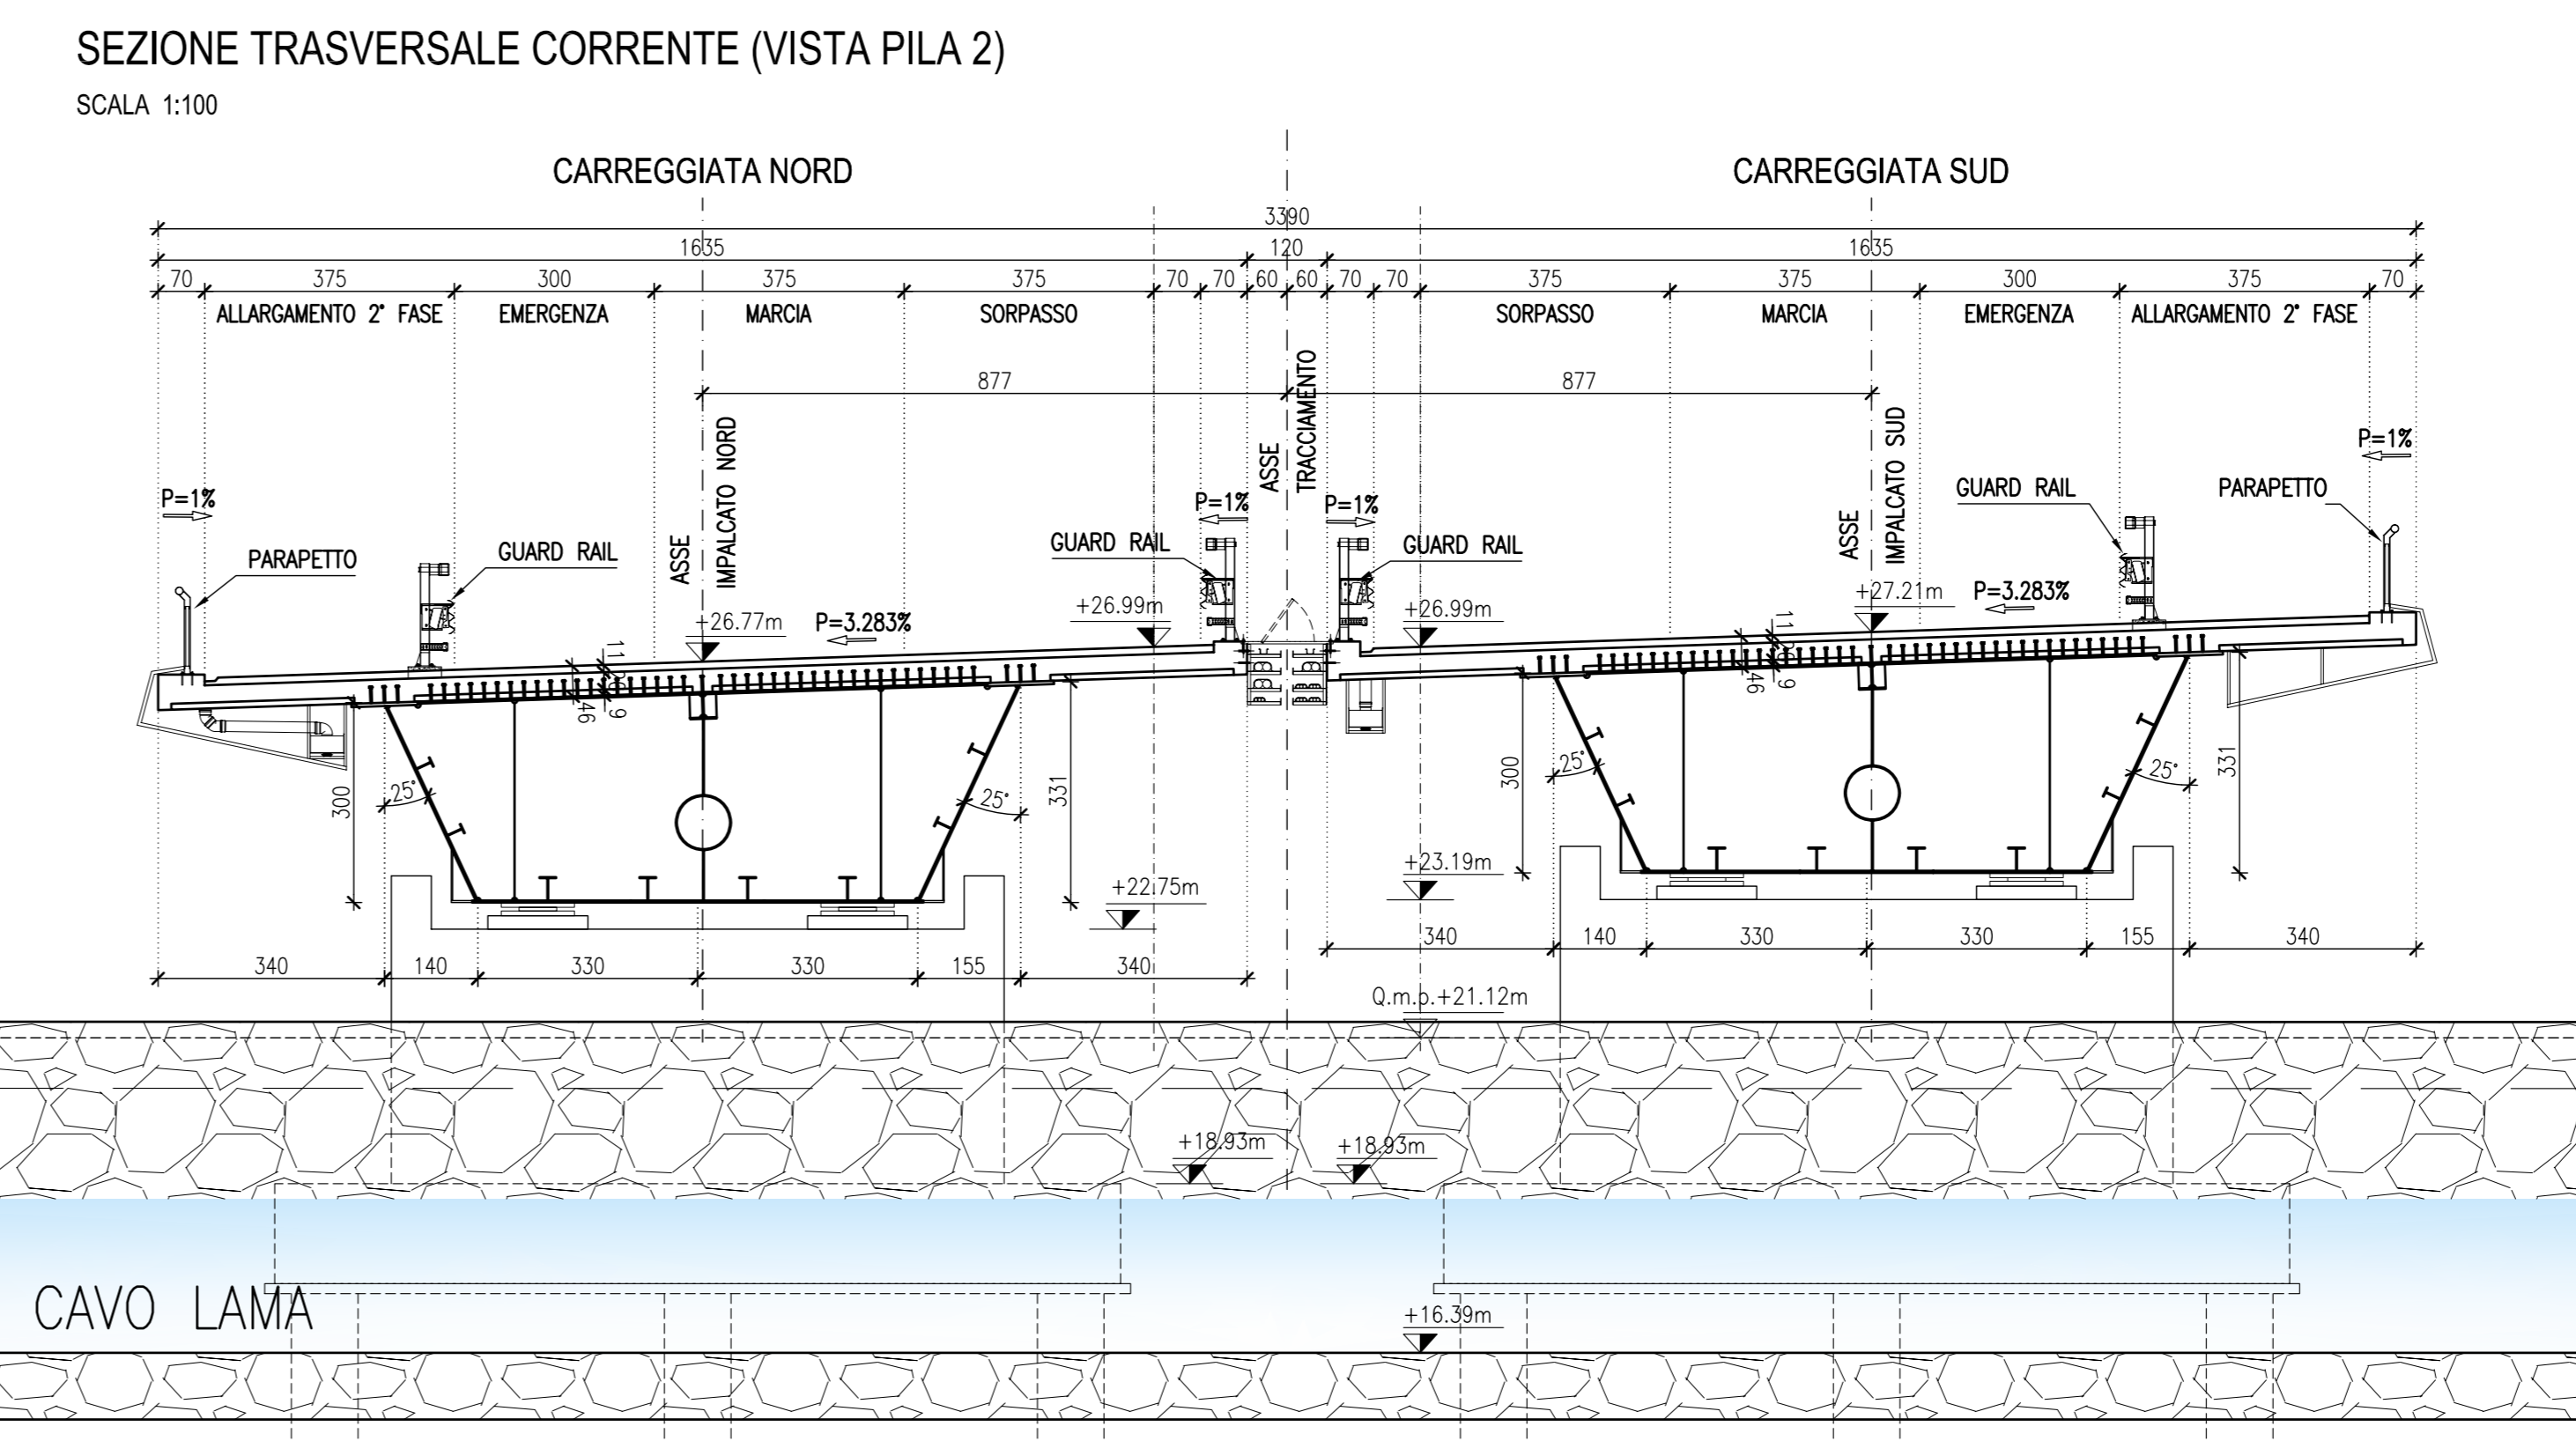
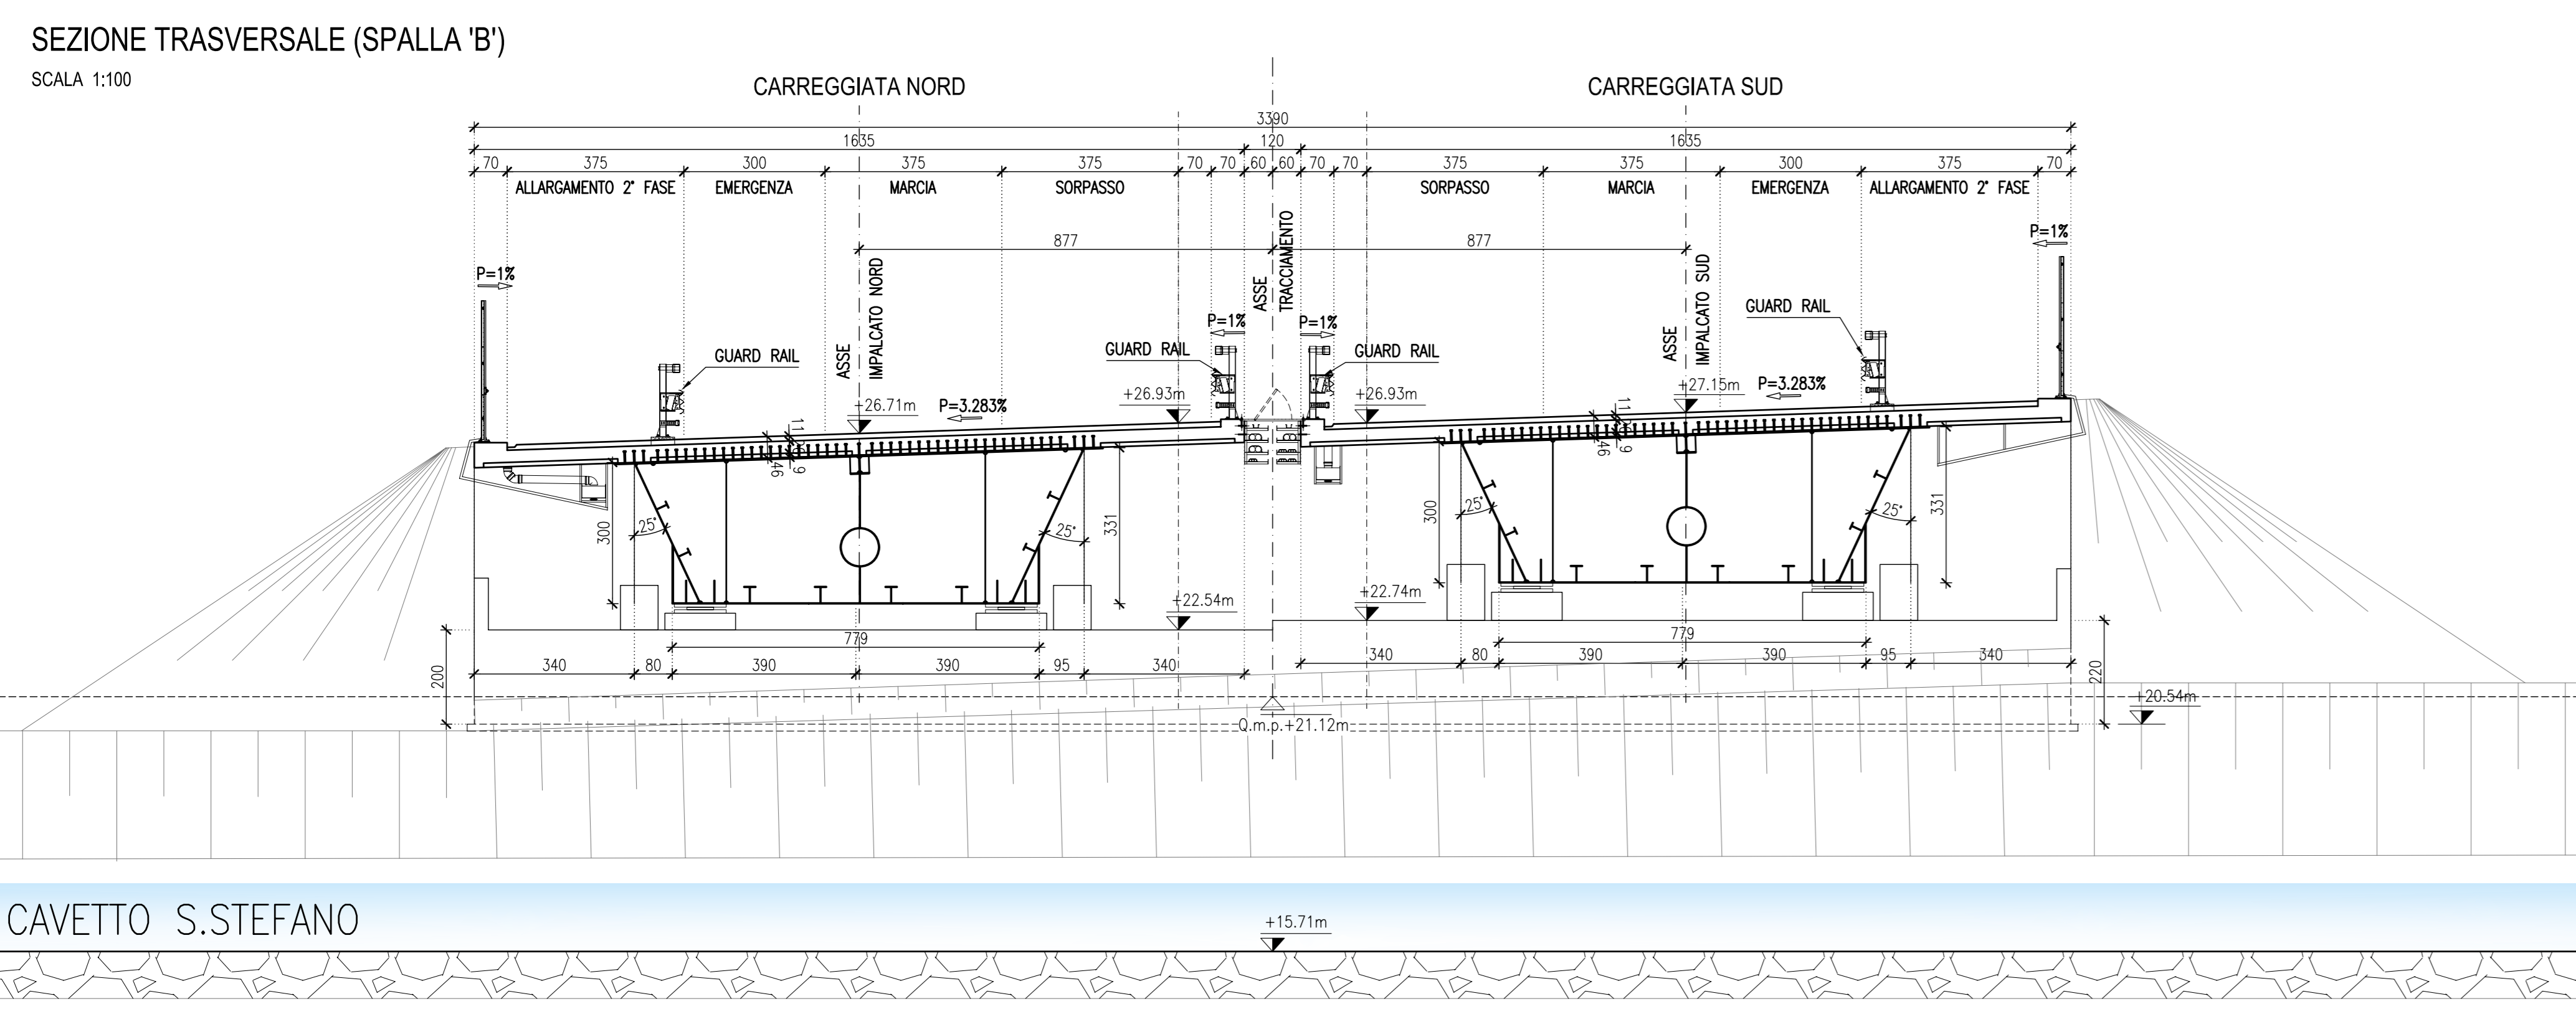
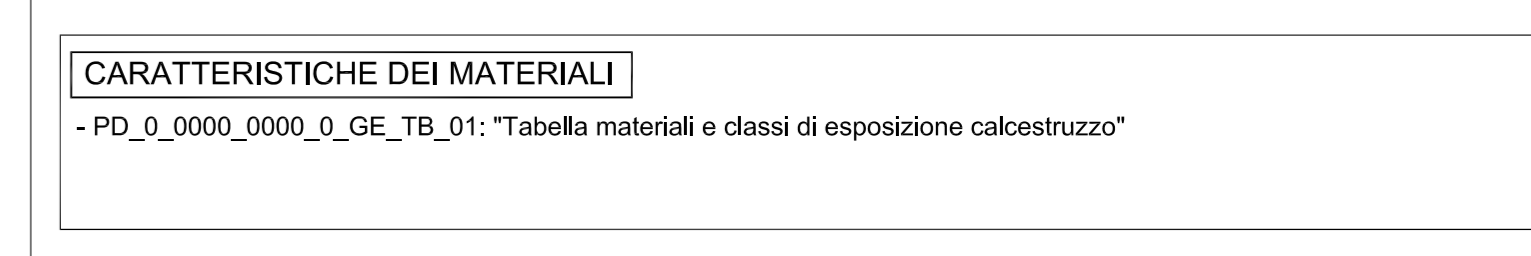
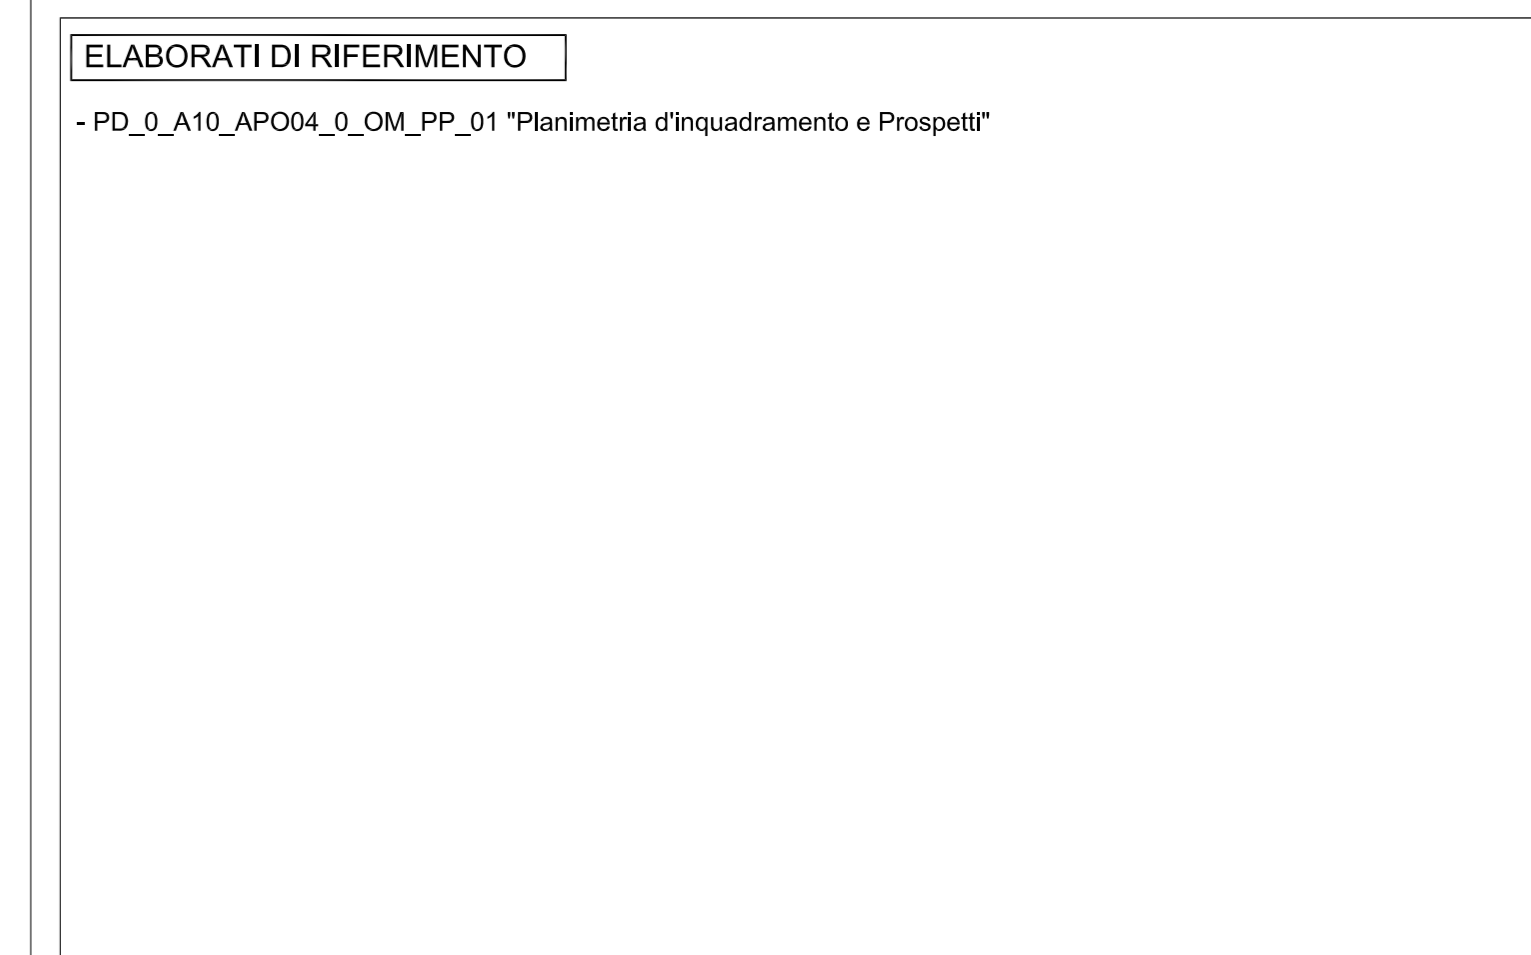
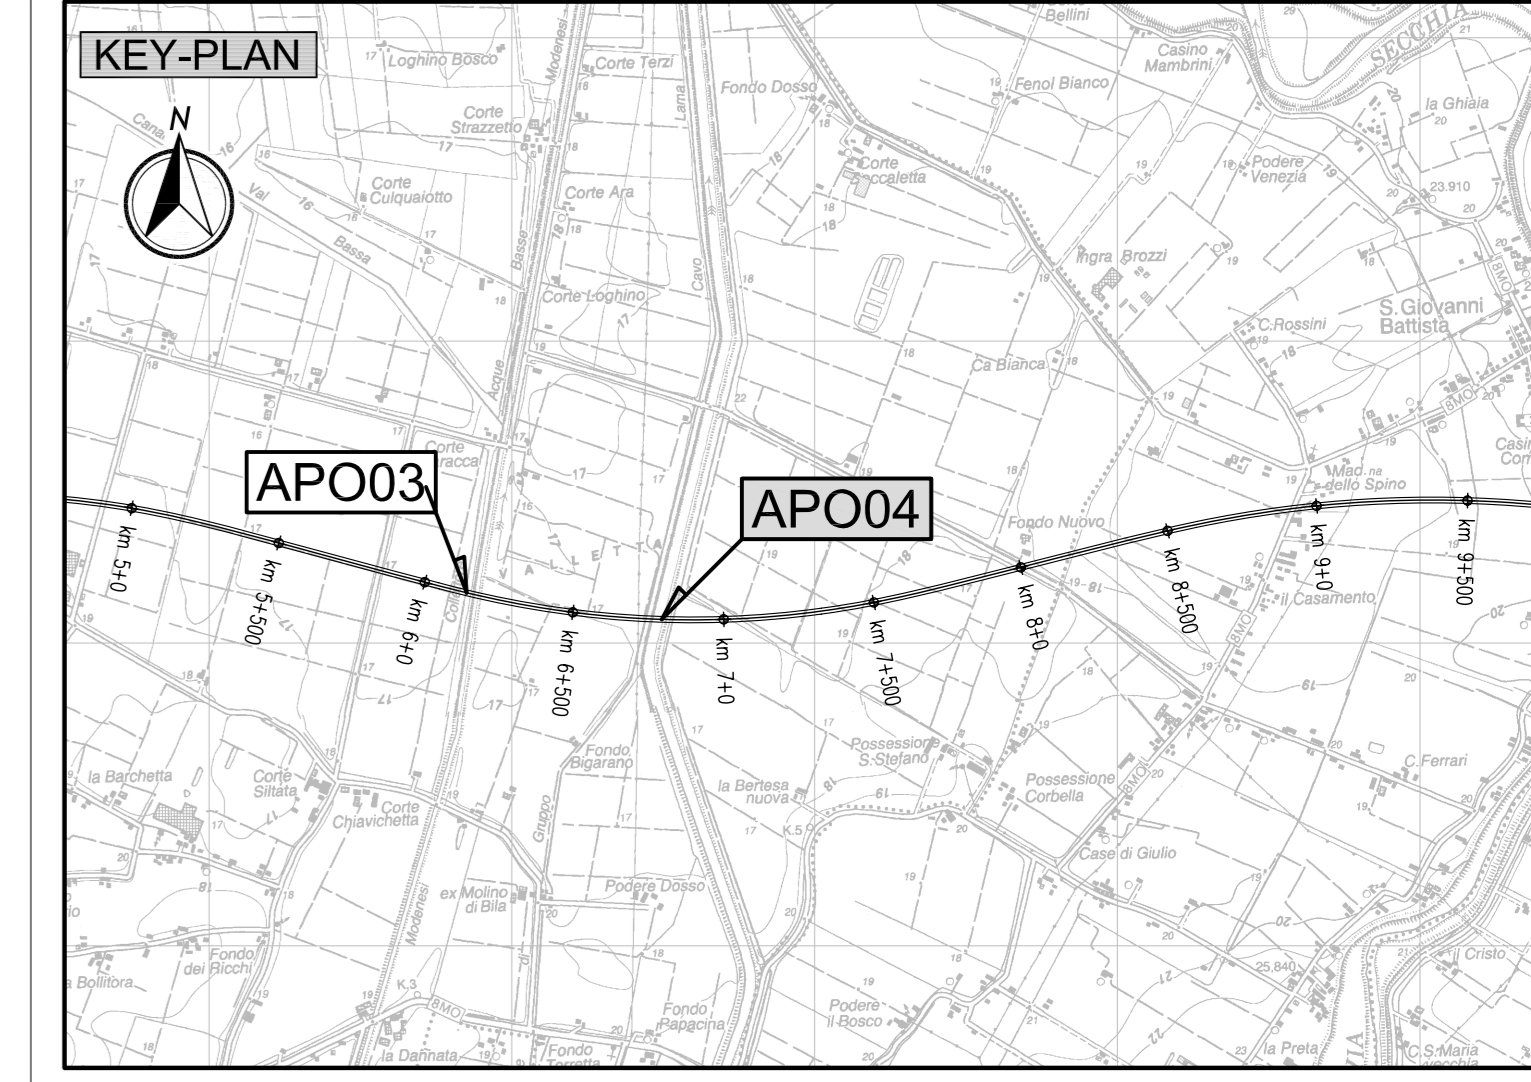


PIANTA IMPALCATO

SCALA 1:200

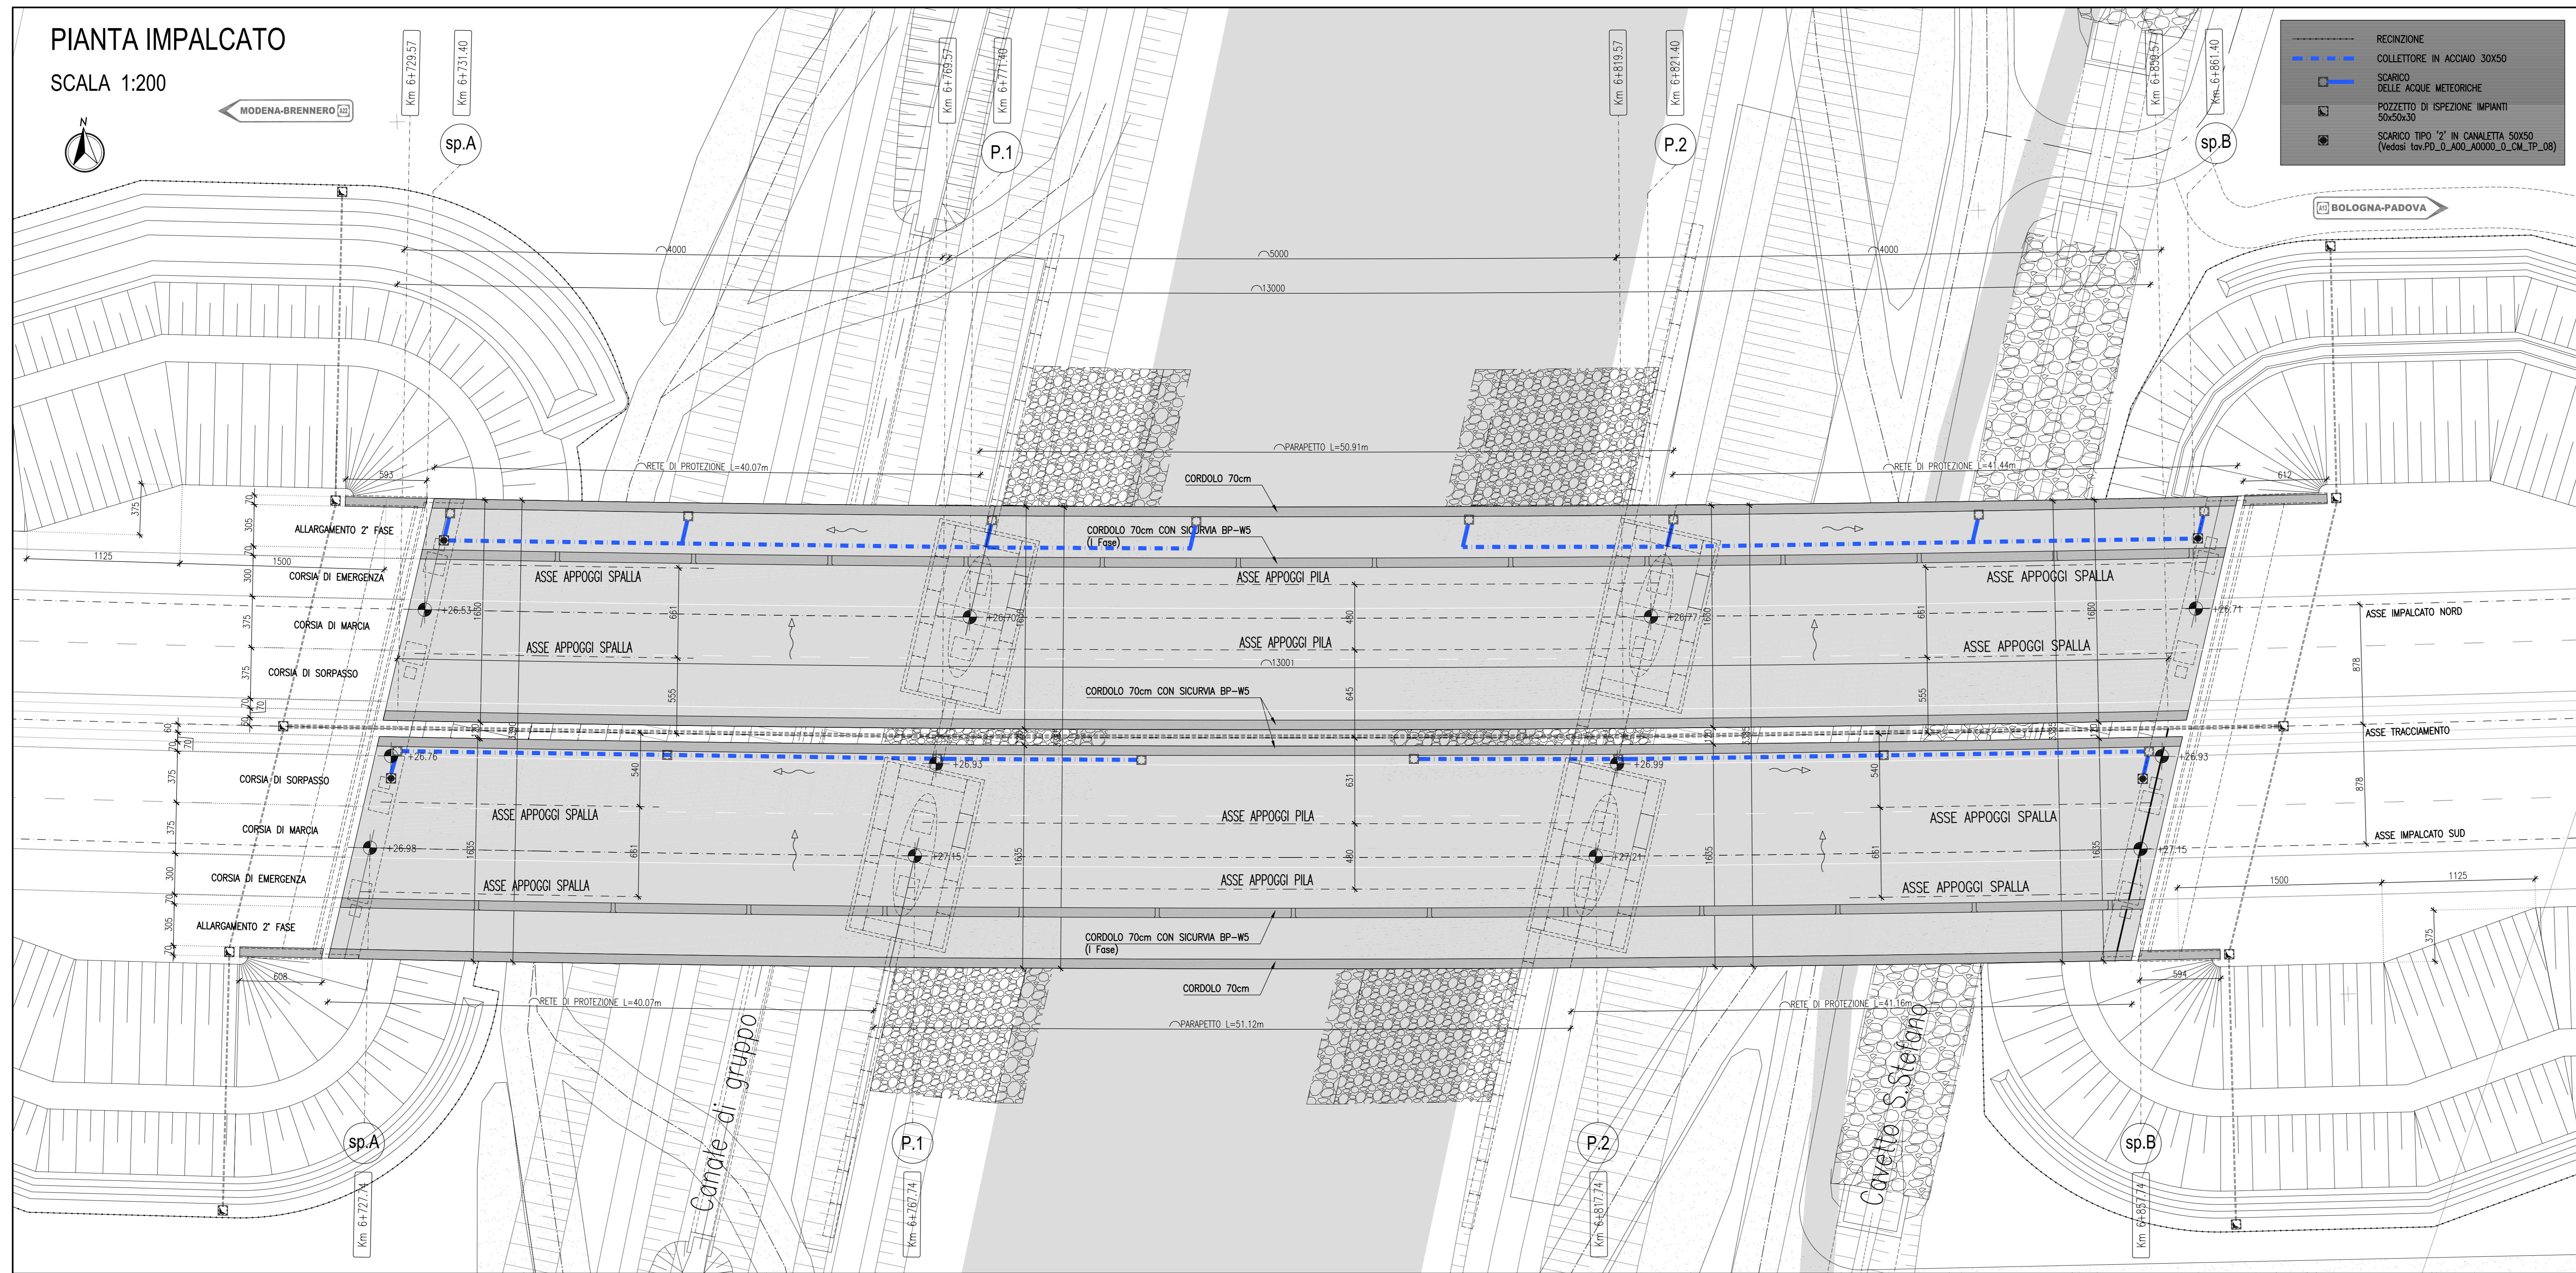

IL CONCESSIONARIO
ARC AUTOSTRADA REGIONALE CISPADANA

IL CONCESSIONARIO
ARC AUTOSTRADA REGIONALE CISPADANA

AUTOSTRADA REGIONALE CISPADANA
DAL CASELLO DI REGGIOLO-ROLO SULLA A22
AL CASELLO DI FERRARA SUD SULLA A13
CODICE C.U.P. E81B0800060009

PROGETTO DEFINITIVO

ASSE AUTOSTRADALE (COMPRESIVO DEGLI INTERVENTI LOCALI DI COLLEGAMENTO VIARIO AL SISTEMA AUTOSTRADALE)
OPERE STRUTTURALI
OPERE D'ARTE MAGGIORI - PONTI
APO04 - PONTE SUL CAVO LAMA
PIANTA IMPALCATO, SEZIONI TRASVERSALI

IL PROGETTISTA
Ing. Antonello Mezzalana
Albo Ing. Bologna n° 5225 A
Ing. Giancarlo Gaudagnoli
Albo Ing. Ravenna n° 700 A

RESPONSABILE INTEGRAZIONE PRESTAZIONI SPECIALISTICHE
Ing. Emilio Salsi
Albo Ing. Reggio Emilia n° 945

IL CONCESSIONARIO
Autosole Regionale
Cispadana S.p.A.
Il Presidente
Giancarlo Pizzardi

17.04.2012 EMISSIONE

REDAZIONE: Mostarda
CONTROLLATO: Mezzalana
APPROVAZIONE: Salsi

IDENTIFICAZIONE ELABORATO

NUM. PROSP.	FILE	SETTORE	GRUPPO	DATA	OPERAZIONE	PRODOTTORE	DATA	SCALE
23133	P10	0	A110	17.04.2012	EMISSIONE	Mostarda	17.04.2012	1:200-100-50-10

MAGGIO 2012