PLANIMETRIA GENERALE IMPIANTO DI PROGETTO SU CTR

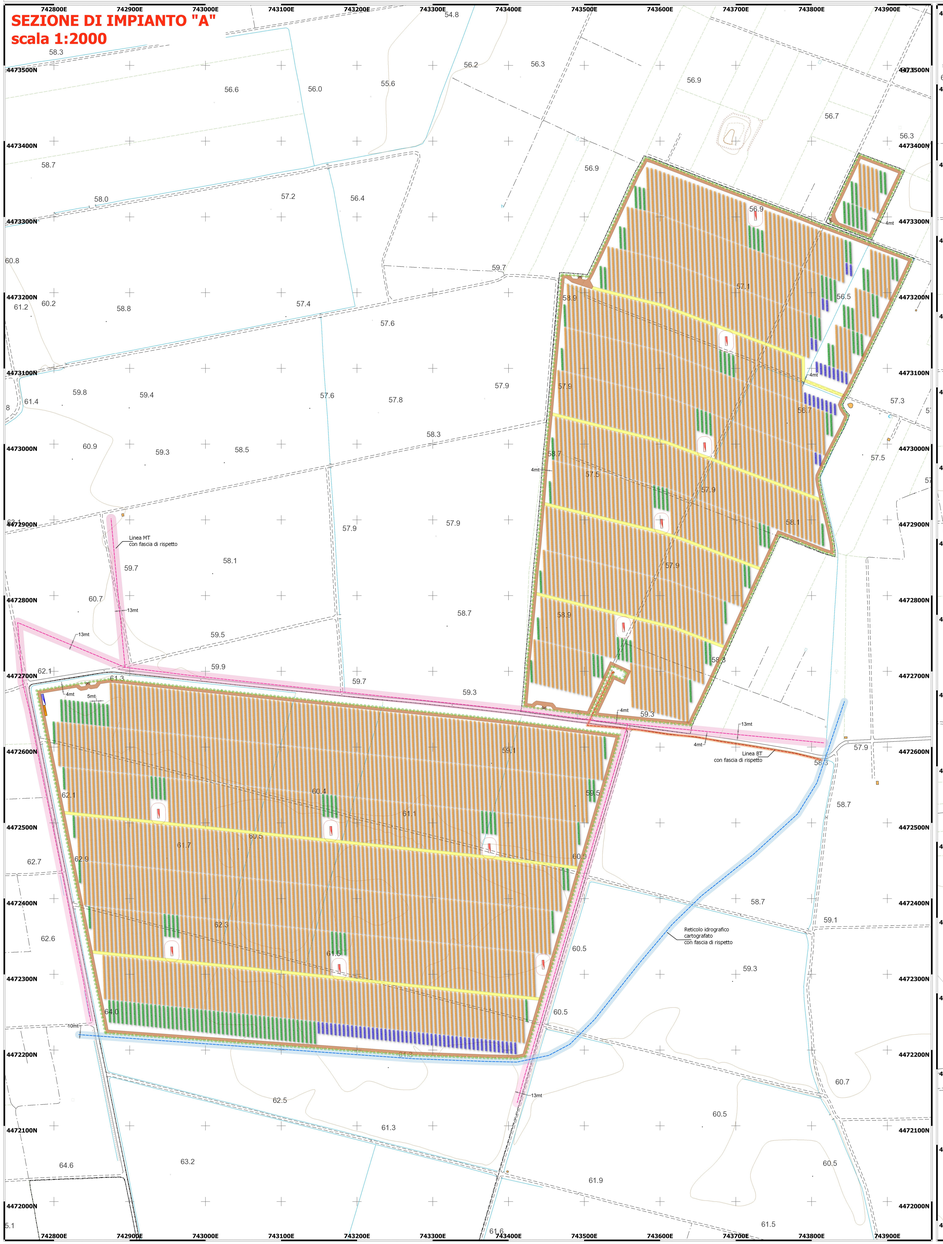

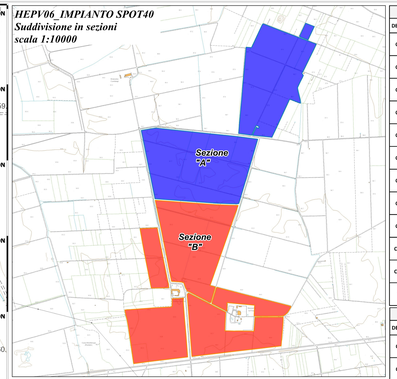

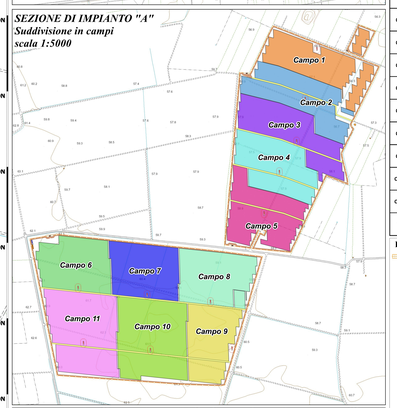

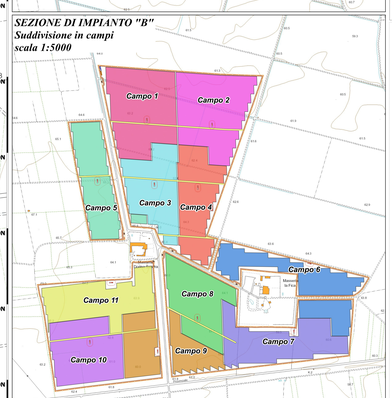

Rappresentazione in coordinate cartografiche
Sistema di Riferimento UTM, Datum WGS84, Fuso 33N

0 100 200 300 400 m

HEPV06_SPOT40 - SOTTOCAMPO A - INV 32,2MW - MODULI FV 35,1MW

DESCRIZIONE	TRACKER	STRINGHE	MODULI PV 455Wp	STRING BOX	INVERTER	POTENZA NOMINALE	POTENZA INSTALLATA	DC/AC
CAMPO 1	107 - 52 MODULI 40 - 26 MODULI 4 - 13 MODULI	256	6656	N°8 32IN	1-2800KVA	2800kW	3028,48kW	1,0816
CAMPO 2	118 - 52 MODULI 11 - 26 MODULI 18 - 13 MODULI	256	6656	N°8 32IN	1-2800KVA	2800kW	3028,48kW	1,0816
CAMPO 3	123 - 52 MODULI 9 - 26 MODULI 7 - 13 MODULI	256	6656	N°8 32IN	1-2800KVA	2800kW	3028,48kW	1,0816
CAMPO 4	124 - 52 MODULI 8 - 26 MODULI	256	6656	N°8 32IN	1-2800KVA	2800kW	3028,48kW	1,0816
CAMPO 5	115 - 52 MODULI 14 - 26 MODULI 24 - 13 MODULI	256	6656	N°8 32IN	1-2800KVA	2800kW	3028,48kW	1,0816
CAMPO 6	112 - 52 MODULI 18 - 26 MODULI	242	6292	N°8 32IN	1-2800KVA	2800kW	2862,86kW	1,0224
CAMPO 7	119 - 52 MODULI 4 - 26 MODULI	242	6292	N°8 32IN	1-2800KVA	2800kW	2862,86kW	1,0224
CAMPO 8	117 - 52 MODULI 8 - 26 MODULI	242	6292	N°8 32IN	1-2800KVA	2800kW	2862,86kW	1,0224
CAMPO 9	114 - 52 MODULI 4 - 26 MODULI 20 - 13 MODULI	242	6292	N°8 32IN	1-2800KVA	2800kW	2862,86kW	1,0224
CAMPO 10	103 - 52 MODULI 17 - 26 MODULI 28 - 13 MODULI	357	9282	N°11 32IN N°1 16IN	1-4000KVA	4000kW	4223,31kW	1,0558
CAMPO 11	157 - 52 MODULI 44 - 26 MODULI	358	9308	N°11 32IN N°1 16IN	1-4000KVA	4000kW	4235,14kW	1,0558
TOTALI	**1369 - 52 MODULI 177 - 26 MODULI 96 - 13 MODULI**	**2963**	**77038**		**33200kVA**	**33200kW**	**35052,29kW**	**1,0558**

HEPV06_SPOT40 - SOTTOCAMPO B - INV 33,2MW - MODULI FV 37MW

DESCRIZIONE	TRACKER	STRINGHE	MODULI PV 455Wp	STRING BOX	INVERTER	POTENZA NOMINALE	POTENZA INSTALLATA	DC/AC
CAMPO 1	176 - 52 MODULI 8 - 26 MODULI	360	9360	N°11 32IN N°1 16IN	1-4000KVA	4000kW	4258,80kW	1,0647
CAMPO 2	173 - 52 MODULI 14 - 26 MODULI	360	9360	N°11 32IN N°1 16IN	1-4000KVA	4000kW	4258,80kW	1,0647
CAMPO 3	119 - 52 MODULI 22 - 26 MODULI	260	6760	N°8 32IN N°1 16IN	1-2800KVA	2800kW	3075,80kW	1,0985
CAMPO 4	119 - 52 MODULI 19 - 26 MODULI 6 - 13 MODULI	260	6760	N°8 32IN N°1 16IN	1-2800KVA	2800kW	3075,80kW	1,0985
CAMPO 5	101 - 52 MODULI 43 - 26 MODULI	245	6370	N°8 32IN	1-2800KVA	2800kW	2898,35kW	1,0351
CAMPO 6	91 - 52 MODULI 67 - 26 MODULI 64 - 13 MODULI	281	7306	N°9 32IN	1-2800KVA	2800kW	3324,23kW	1,1872
CAMPO 7	111 - 52 MODULI 37 - 26 MODULI 50 - 13 MODULI	284	7384	N°9 32IN	1-2800KVA	2800kW	3359,72kW	1,1999
CAMPO 8	128 - 52 MODULI 4 - 26 MODULI	260	6760	N°8 32IN N°1 16IN	1-2800KVA	2800kW	3075,80kW	1,0985
CAMPO 9	107 - 52 MODULI 38 - 26 MODULI 16 - 13 MODULI	260	6760	N°8 32IN N°1 16IN	1-2800KVA	2800kW	3075,80kW	1,0985
CAMPO 10	117 - 52 MODULI 46 - 26 MODULI	280	7280	N°9 32IN	1-2800KVA	2800kW	3312,40kW	1,1830
CAMPO 11	122 - 52 MODULI 31 - 26 MODULI 10 - 13 MODULI	280	7280	N°9 32IN	1-2800KVA	2800kW	3312,40kW	1,1830
TOTALI	**1364 - 52 MODULI 329 - 26 MODULI 146 - 13 MODULI**	**3130**	**81380**		**33200kVA**	**33200kW**	**37027,90kW**	**1,1153**

LEGENDA

- Tracker 52 moduli (2 stringhe - 52 moduli 0,455 kW)
- Tracker 26 moduli (1 stringa - 26 moduli 0,455 kW)
- Tracker 13 moduli (½ stringa - 13 moduli 0,455 kW)
- Cabina di parallelo
- Cabinato di trasformazione in campo con inverter 2800-4000kVA
- Locali tecnici
- Cancelli di accesso
- Recinzione
- Opere di mitigazione - filari di ulivi
- Strade perimetrali
- Strade di servizio
- Confini di proprietà

PROPONENTE:
HEPV06 S.R.L.
via Alto Adige, 160/A - 38121 Trento (TN)
hepv06srl@pec.duepec.it

MANAGEMENT:
EHM.Solar
EHM.SOLAR S.r.l.
Via Adige Marco, 26 39100 Bolzano - Italy
tel. +39 0461 1752700
info@ehm.solar
www.ehm.solar
c.Trimble, p.iva e R.I. XXXXXXXXXX11

NOME COMMESSA:
Costruzione ed esercizio impianto agrivoltaico avente potenza nominale pari a 66,000 kW e potenza modulo pari a 72.080,19 kWp con relative connessioni alla rete elettrica, sito in Ingale (LE).
Fg. 3 p.lle n.: 14-113-134; Fg. 2 p.lle n.: 3-3-53-38-39-87-96-97-98-99-100-101-102-103-104-105-106; Fg. 3 p.lle n.: 25-453-454-462-464-465-467-468-479-479-480-481-482- 49; Fg. 4 p.lle n.: 18 - 169 -570 - 5U in Erchie (BR) al fg. 33 p.lle n.: 123-123 - IMPIANTO SPOT40

STATO DI AVANZAMENTO COMMESSA:
PROGETTO DEFINITIVO PER AUTORIZZAZIONE UNICA

PROGETTAZIONE INGEGNERISTICA:
Heliopolis
Galleria Passarella, 1 20122 Milano - Italy
tel. +39 02 37905900
via Alto Adige, 160/A 38121 Trento - Italy
tel. +39 0461 1752700
fax. +39 0461 1752706
www.heliopolis.eu
info@heliopolis.eu
c.Trimble, p.iva e R.I. Milano 08345510963

AMBIENTE
Arch. Ing. Gisela Stella Maria Bolognoni
Via Dante, 109 74020 San Giorgio Jonico (TA)
info@arsenal.com
ARAXO

ARCHEOLOGIA
DOTTORE IN BEC. CONP.
Dott. Ing. Giuseppe Ciancio
Via del Tratturello Tarantino 8, 74123 Taranto (TA)
ciancioinformatica@gmail.com

IDRAULICA
Dott. Ing. Marcello Liantonio
Via Redi, 54a, 74023 Grottaglie (TA)
marcelloliantonio@gmail.com

GEOLOGIA
Geo. Gianni Cosi
Via Dante, 109, 74123 Taranto - Lama (TA)
t.amati77@gmail.com

RILIEVI TOPOGRAFICI
GEOPOLIS SRL
Via P. A Lisippo 30, 72026 Torre Santa Susanna (BR)
info@geopolis.it - www.geopolis.it

PROGETTISTA:
Dott. Ing. Gisela Stella BOLOGNINO
Iscritto Ordine dell'Ordine BA n. 2026
alla Sezione degli Ingegneri Dec. 4)
- Settore civile e ambientale
- Settore industriale
- Settore dell'informazione
- Settore dell'architettura
ORDINE DEGLI INGEGNERI DELLA PROVINCIA BARI

Dott. Ing. Gisela Bolognoni

ACUSTICA
Dott. Ing. Marcello Liantonio
Via Dante, 109, 74020 San Giorgio Jonico (TA)
marcelloliantonio@gmail.com

STUDI FAUNISTICI E PEDO-AGRONOMICI
Dott. Agr. Rocco Cosi
Via Dante, 109, 74123 Taranto - Lama (TA)
roccosi@yahoo.it

STRUTTURE E GEOTECNICA
Dott. Ing. Ernesto D'Ardia
Via Lago di Varano 19, 74121 Taranto (TA)
ernesto.dardia@gmail.com

OGGETTO:
PLANIMETRIA GENERALE IMPIANTO DI PROGETTO

SCALA: varie
NOME FILE: YA1557_ELABORATO GRAFICO_01_06.PDF

DATA: MARZO 2021
TAVOLA: GE.PL.06

N. REV.	DATA	REVISIONE	ELABORATO	VERIFICATO	VALIDATO
			A. Volpicella	G. Bolognoni	G. Bolognoni
0	03.2021	Emissione	G. Bolognoni	G. Bolognoni	G. Bolognoni

QUESTO DOCUMENTO NON POTRA' ESSERE COPIATO, RIPRODOTTO O ALTRIMENTI MODIFICATO IN TUTTO O IN PARTE SENZA CHIARISSIMO SCRITTO CONSENSO DI CUI AL DPR 62 DEL 16 FEBBRAIO 1954 ART. 2576 E SEGG. C.C.