# PLANIMETRIA E SEZIONI STRADE DI ACCESSO (VIABILITA' INTERNA) - *SOTTOCAMPO "A"*

## INQUADRAMENTO SU CTR - *SOTTOCAMPO "A" (Scala 1:2000)*

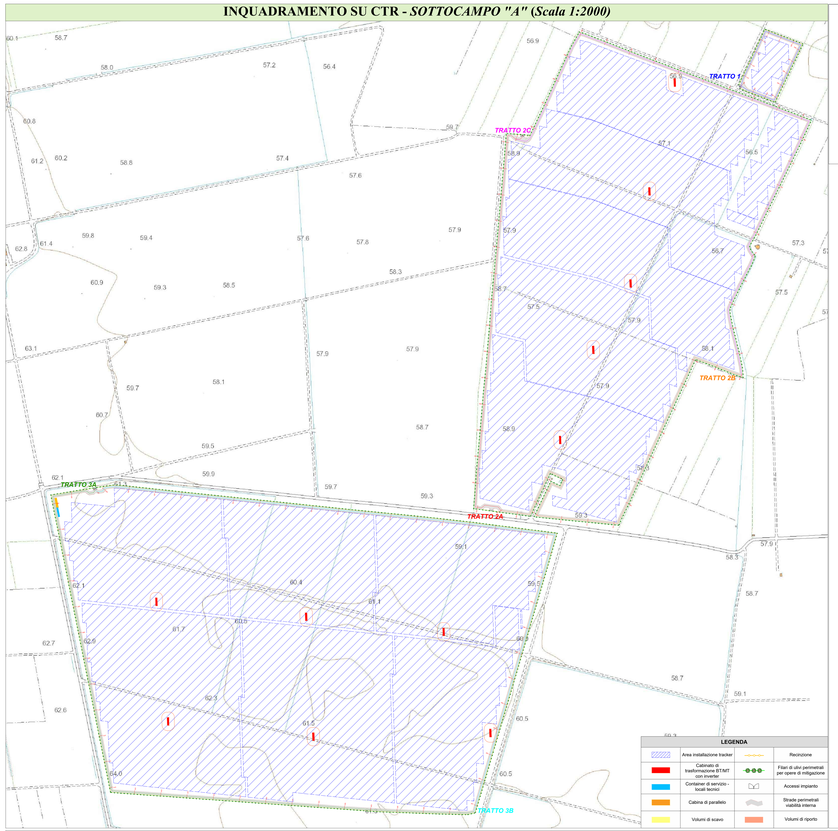


| LEGENDA | | | |
|---|---|---|---|
| | Area installazione tracker | | Recinzione |
| | Cabinato di trasformazione BT/MT con inverter | | Filari di ulivi perimetrali per opere di mitigazione |
| | Container di servizio - locali tecnici | | Accessi impianto |
| | Cabina di parallelo | | Strade perimetrali viabilità interna |
| | Volumi di scavo | | Volumi di riporto |

## SEZIONE VIABILITA' INTERNA CON RECINZIONE - scala 1:50

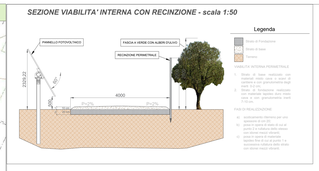


## PROFILO TRATTO 1

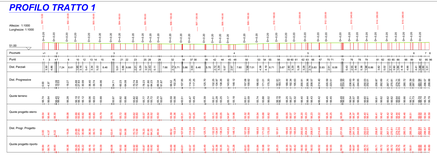

## PROFILO TRATTO 2A

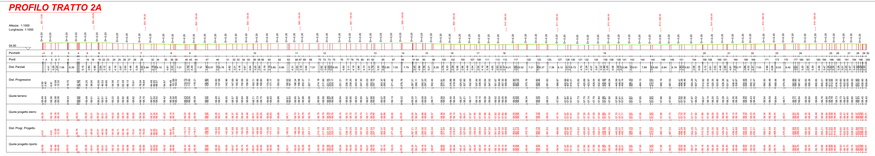

## PROFILO TRATTO 2B

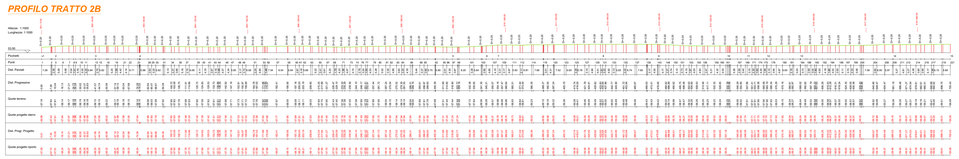

## PROFILO n°1 TRATTO 2C

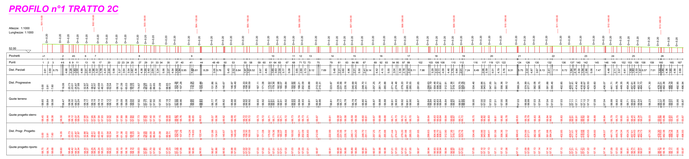

## PROFILO n°2 TRATTO 2C

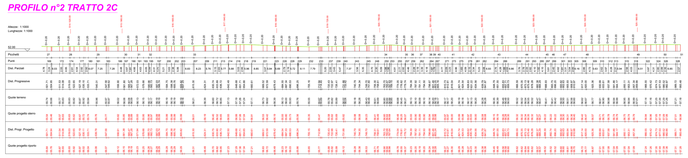

## PROFILO n°1 TRATTO 3A

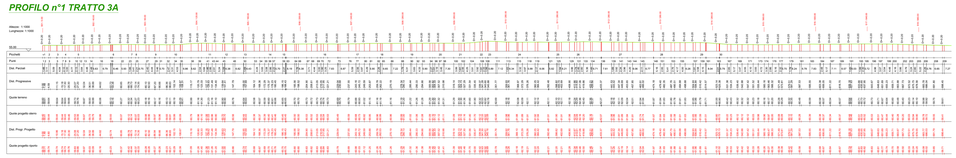

## PROFILO n°2 TRATTO 3A

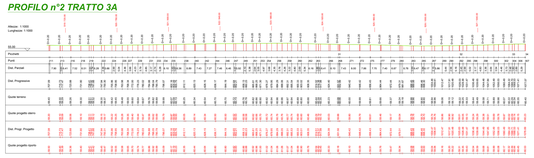

## PROFILO n°1 TRATTO 3B

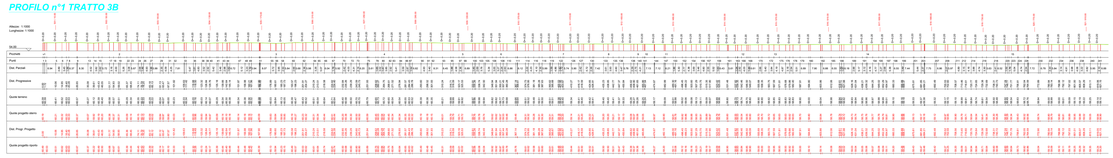

## PROFILO n°2 TRATTO 3B

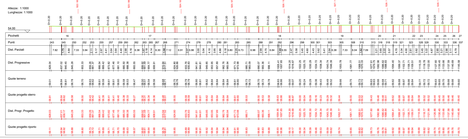

## SEZIONI TRATTO 1

## SEZIONI TRATTO 2A

## SEZIONI TRATTO 2B

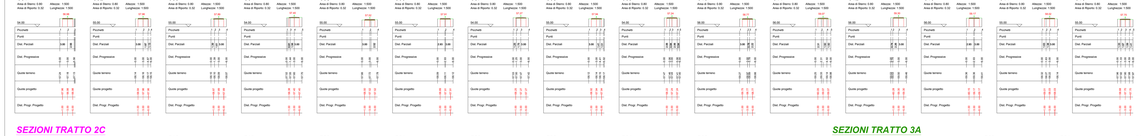

## SEZIONI TRATTO 2C

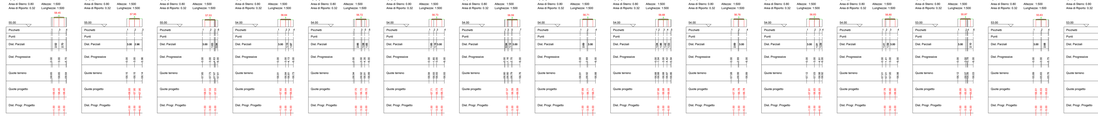

## SEZIONI TRATTO 2C

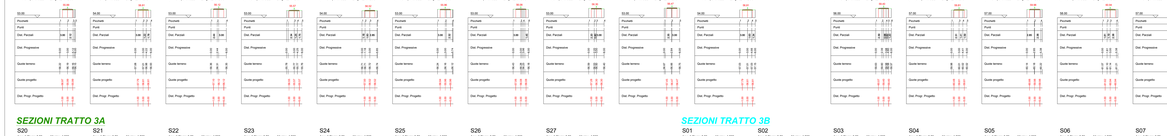

## SEZIONI TRATTO 3A

## SEZIONI TRATTO 3A

## SEZIONI TRATTO 3B

## SEZIONI TRATTO 3B

PROPONENTE:
HEPV06 S.R.L.
via Alto Adige, 160/A - 38121 Trento (TN)
hepv06srl@pec.eu.it

COORDINATORE:
*EHM.Solar*
Via Pio La Torre, 1 - Grado Bordano - Italy
P.IVA 02819640302
tel. +39 0481 779798
www.ehm.solar

in Partnership, a cura di R.T.I. ENVISERVICES - Italy
www.enviservices.com

ZONE COMUNERI:
Comunità Montana ed esercizio impianto Agrovoltaico avente potenza in immissione pari a 66.000 kW e potenza moduli pari a 72.080,22 kWp, ricadente catastralmente alla sola Provincia di Vicenza (VI) ed:
fg. 2 (p.lle n. 24-113-134), fg. 2 p.lle n. 2-13-14-30-31-67-96-97-98-99-100-101-102-103-104-105-106-107-108-109-110-111-112-113-462-464-465-471-472-473-474-480-481-482-483-484-485-486-487-488-489-490-491-492-493-494-495-496-497-498-499-500-501-502-503-504-505-506-507-508-509-510 - fgi. 3 p.lle n. 15 - 150 -151 - fgi. 5 p.lle n. 121-123 - SARANO (VI) e:
fg. 3 p.lle n. 1-2-3-4-4812-