PLANIMETRIA E SEZIONI STRADE DI ACCESSO (VIABILITA' INTERNA) - *SOTTOCAMPO "B"*

INQUADRAMENTO SU CTR - *SOTTOCAMPO "B"* (Scala 1:2000)

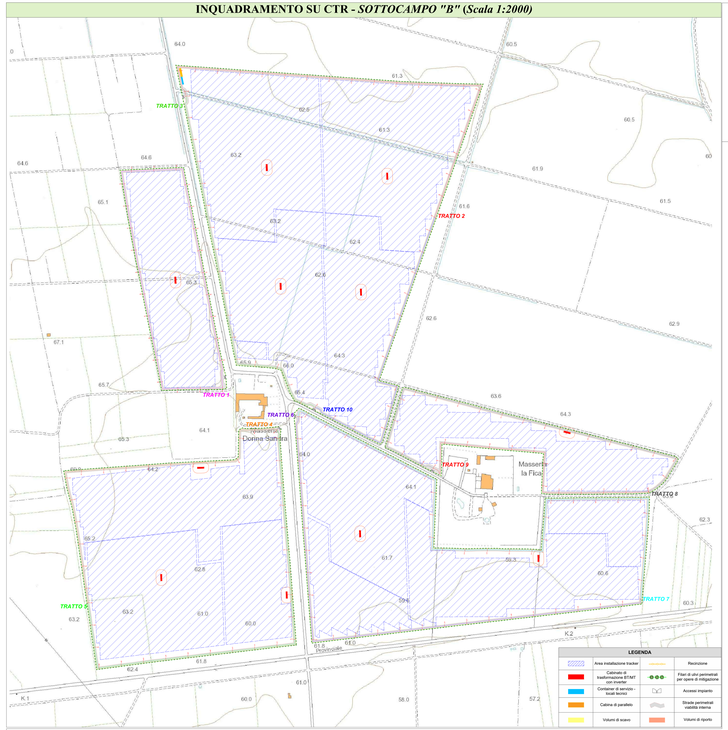

SEZIONE VIABILITA' INTERNA CON RECINZIONE - scala 1:50

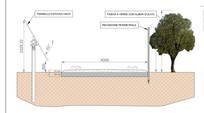

PROFILO TRATTO 1

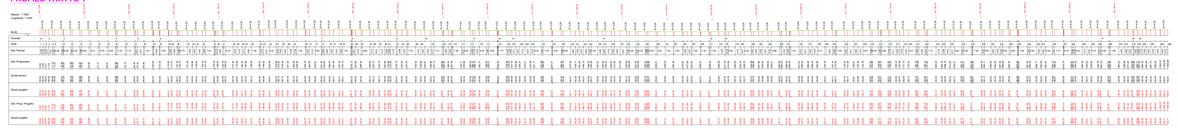

PROFILO TRATTO 2

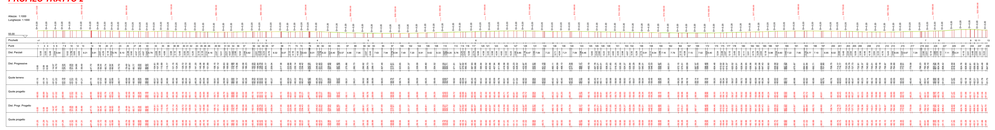

PROFILO TRATTO 3

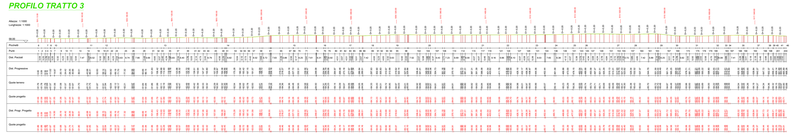

PROFILO TRATTO 4

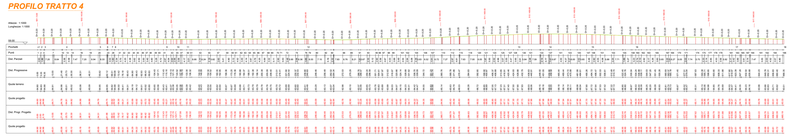

PROFILO TRATTO 5

PROFILO TRATTO 6

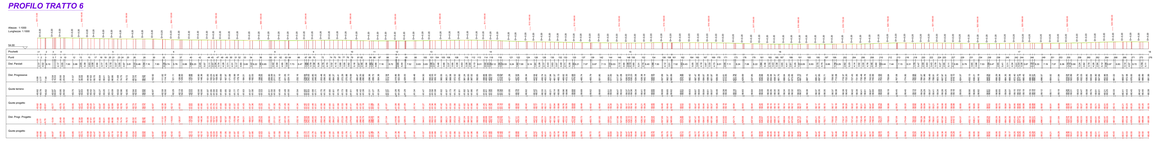

PROFILO n°1 TRATTO 7

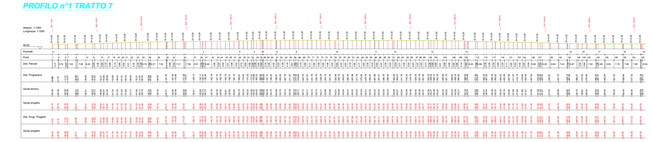

PROFILO n°2 TRATTO 7

PROFILO TRATTO 8

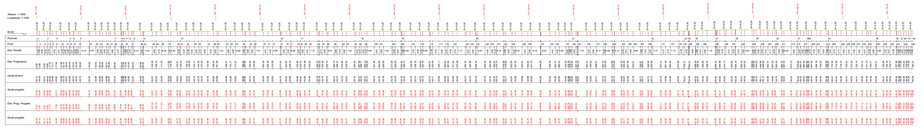

PROFILO TRATTO 9

PROFILO TRATTO 10

SEZIONI TRATTO 1

SEZIONI TRATTO 2

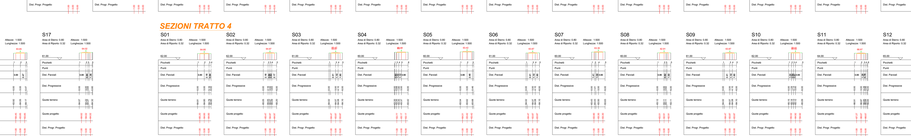

SEZIONI TRATTO 3

SEZIONI TRATTO 3

SEZIONI TRATTO 4

SEZIONI TRATTO 5

SEZIONI TRATTO 5

SEZIONI TRATTO 6

SEZIONI TRATTO 7

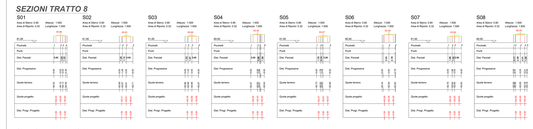

SEZIONI TRATTO 7

SEZIONI TRATTO 8

SEZIONI TRATTO 8

SEZIONI TRATTO 9

SEZIONI TRATTO 10

PROPONENTE:
HEPV08 S.R.L.
Via Alcide Degasperi 330/A - 38123 - Trento (TN)
hepv08@legalmail.it
P.IVA 02772020262

PROGETTISTA:
EHM Solar
Via Vittorio Veneto, 49 - 24060 Bevera - (bg)
info@ehmsolar.it
P.IVA/C.F. 03 879 170 163 - ARIZZINZIG

Consulente ed esercito impianto fotovoltaico avente potenza di rendimento pari a 36.000 kW e potenza moduli pari a 39.600 kWp ubicato su relativa collegamento alla rete elettrica, sito in Foggia (FG) ed


STATO DI AVANZAMENTO LAVORI: PROGETTO

PROGETTO DEFINITIVO PER AUTORIZZAZIONE UNICA









OGGETTO:		DATA:
PLANIMETRIA E SEZIONI STRADA DI ACCESSO (VIABILITA' INTERNA) - SOTTOCAMPO B		MARZO 2021
		SCALA:
TAVOLA:		STAPL.PN
TAVOLA: ELABORATO GRAFICO_06_VIABILPDF		

N. REV.	DATA	REVISIONE		
			DISEGNATO:	APPROVATO:

