RILIEVO PLANOALTIMETRICO E SEZIONI DI IMPIANTO - SOTTOCAMPO "B"

INQUADRAMENTO SU CTR - *Scala 1:2000*

INQUADRAMENTO SU DTM (Digital Terrain Model) - *Scala 1:2500*

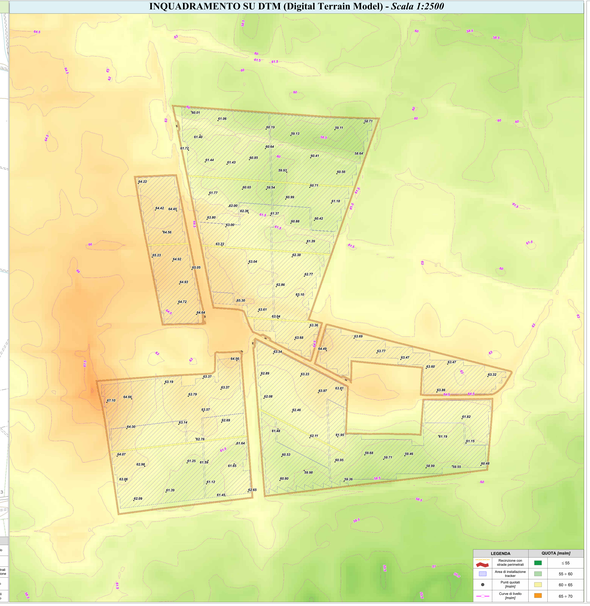

SEZIONE (A-A)

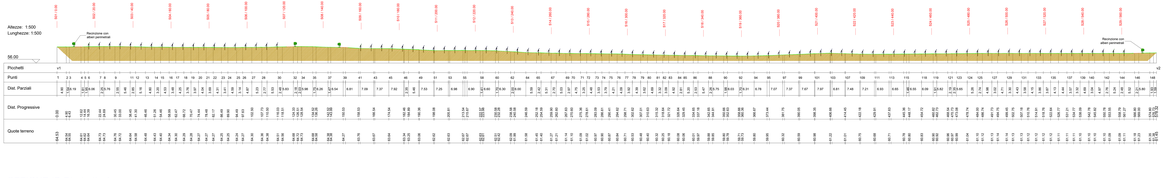

SEZIONE (B-B) - tratto 1

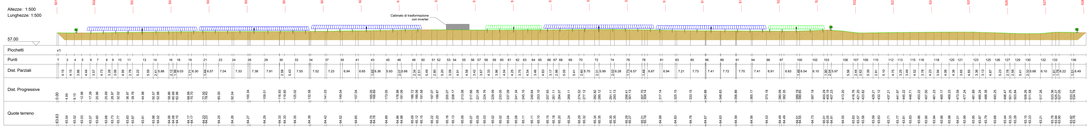

SEZIONE (B-B) - tratto 2

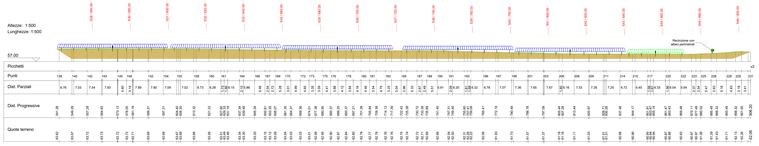

SEZIONE (C-C)

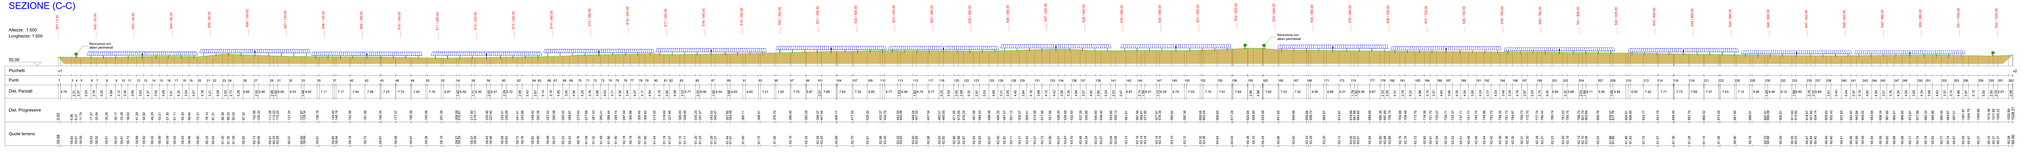

SEZIONE (D-D)

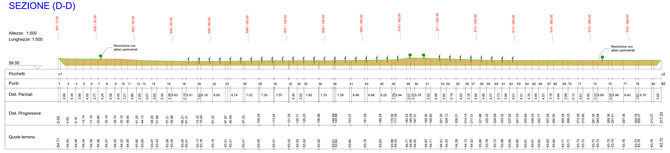

SEZIONE (F-F)

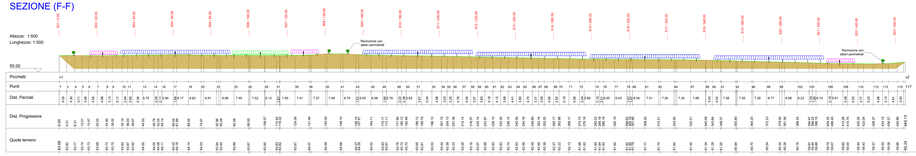

SEZIONE (G-G)

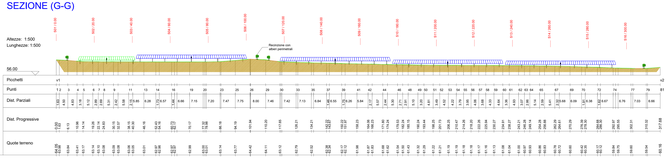

SEZIONE (E-E)

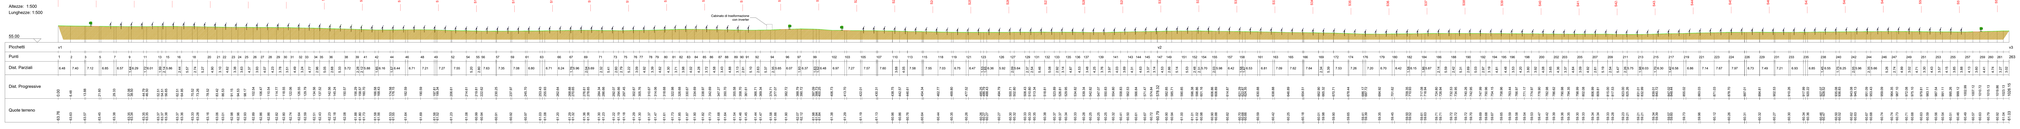

PROPONENTE:
HELIOPOLIS S.R.L.
Via Giovanni Battista Pirelli, 28/C1 Trento (TN)
tel.+39 0461/1926000
mail: info@heliopolis.it

EHM Solar
Via Giovanni Battista Pirelli, 28/C1
38122 Trento (TN)

COMMESSA:
"Progetto agrivoltaico integrato Agrovoltaico avanzato potenza in immissione pari a 34.000 kW in potenza modulo pari a 34.386,2 kWp con relative infrastrutture alla rete elettrica, da ubicarsi in Lecce (LE)"
