Identificativo	Molt.	Utenza	Cavo	Formazione	Identificativo	Molt.	Utenza	Cavo	Formazione
01	x 1	INV 1	ARE4R 0.6/1 kV	3x(1x185)	13	x 1	INV 16	ARE4R 0.6/1 kV	3x(1x240)
02	x 1	INV 1	ARE4R 0.6/1 kV	3x(1x185)			INV 17	ARE4R 0.6/1 kV	3x(1x240)
		INV 2	ARE4R 0.6/1 kV	3x(1x185)			INV 18	ARE4R 0.6/1 kV	3x(1x240)
03	x 1	INV 1	ARE4R 0.6/1 kV	3x(1x185)			INV 19	ARE4R 0.6/1 kV	3x(1x240)
		INV 2	ARE4R 0.6/1 kV	3x(1x185)	14	x 1	INV 15	ARE4R 0.6/1 kV	3x(1x240)
		INV 3	ARE4R 0.6/1 kV	3x(1x185)			INV 16	ARE4R 0.6/1 kV	3x(1x240)
04	x 1	INV 1	ARE4R 0.6/1 kV	3x(1x185)			INV 17	ARE4R 0.6/1 kV	3x(1x240)
		INV 2	ARE4R 0.6/1 kV	3x(1x185)			INV 18	ARE4R 0.6/1 kV	3x(1x240)
		INV 3	ARE4R 0.6/1 kV	3x(1x185)			INV 19	ARE4R 0.6/1 kV	3x(1x240)
		INV 4	ARE4R 0.6/1 kV	3x(1x185)	15	x 1	INV 16	ARE4R 0.6/1 kV	3x(1x240)
05	x 1	INV 1	ARE4R 0.6/1 kV	3x(1x185)			INV 17	ARE4R 0.6/1 kV	3x(1x240)
		INV 2	ARE4R 0.6/1 kV	3x(1x185)			INV 18	ARE4R 0.6/1 kV	3x(1x240)
		INV 3	ARE4R 0.6/1 kV	3x(1x185)			INV 19	ARE4R 0.6/1 kV	3x(1x240)
		INV 4	ARE4R 0.6/1 kV	3x(1x185)	16	x 1	INV 17	ARE4R 0.6/1 kV	3x(1x240)
		INV 5	ARE4R 0.6/1 kV	3x(1x185)			INV 18	ARE4R 0.6/1 kV	3x(1x240)
06	x 1	INV 1	ARE4R 0.6/1 kV	3x(1x185)			INV 19	ARE4R 0.6/1 kV	3x(1x240)
		INV 2	ARE4R 0.6/1 kV	3x(1x185)	17	x 1	INV 17	ARE4R 0.6/1 kV	3x(1x240)
		INV 3	ARE4R 0.6/1 kV	3x(1x185)			INV 18	ARE4R 0.6/1 kV	3x(1x240)
		INV 4	ARE4R 0.6/1 kV	3x(1x185)	18	x 1	INV 17	ARE4R 0.6/1 kV	3x(1x240)
		INV 5	ARE4R 0.6/1 kV	3x(1x185)	19	x 1	INV 20	ARE4R 0.6/1 kV	3x(1x185)
		INV 6	ARE4R 0.6/1 kV	3x(1x185)	20	x 1	INV 20	ARE4R 0.6/1 kV	3x(1x185)
07	x 1	INV 10	ARE4R 0.6/1 kV	3x(1x240)			INV 21	ARE4R 0.6/1 kV	3x(1x185)
		INV 11	ARE4R 0.6/1 kV	3x(1x240)	21	x 1	INV 20	ARE4R 0.6/1 kV	3x(1x185)
		INV 12	ARE4R 0.6/1 kV	3x(1x240)			INV 21	ARE4R 0.6/1 kV	3x(1x185)
		INV 13	ARE4R 0.6/1 kV	3x(1x240)			INV 22	ARE4R 0.6/1 kV	3x(1x185)
		INV 14	ARE4R 0.6/1 kV	3x(1x240)			INV 23	ARE4R 0.6/1 kV	3x(1x185)
		INV 15	ARE4R 0.6/1 kV	3x(1x240)	22	x 1	INV 20	ARE4R 0.6/1 kV	3x(1x185)
		INV 16	ARE4R 0.6/1 kV	3x(1x240)			INV 21	ARE4R 0.6/1 kV	3x(1x185)
		INV 17	ARE4R 0.6/1 kV	3x(1x240)			INV 22	ARE4R 0.6/1 kV	3x(1x185)
		INV 18	ARE4R 0.6/1 kV	3x(1x240)			INV 23	ARE4R 0.6/1 kV	3x(1x185)
		INV 19	ARE4R 0.6/1 kV	3x(1x240)			INV 24	ARE4R 0.6/1 kV	3x(1x185)
		INV 8	ARE4R 0.6/1 kV	3x(1x240)	23	x 1	INV 25	ARE4R 0.6/1 kV	3x(1x185)
		INV 9	ARE4R 0.6/1 kV	3x(1x240)	24	x 1	INV 25	ARE4R 0.6/1 kV	3x(1x185)
08	x 1	INV 10	ARE4R 0.6/1 kV	3x(1x240)			INV 26	ARE4R 0.6/1 kV	3x(1x185)
		INV 11	ARE4R 0.6/1 kV	3x(1x240)	25	x 1	INV 25	ARE4R 0.6/1 kV	3x(1x185)
		INV 12	ARE4R 0.6/1 kV	3x(1x240)			INV 26	ARE4R 0.6/1 kV	3x(1x185)
		INV 13	ARE4R 0.6/1 kV	3x(1x240)			INV 31	ARE4R 0.6/1 kV	3x(1x185)
		INV 14	ARE4R 0.6/1 kV	3x(1x240)			INV 32	ARE4R 0.6/1 kV	3x(1x185)
		INV 15	ARE4R 0.6/1 kV	3x(1x240)			INV 33	ARE4R 0.6/1 kV	3x(1x185)
		INV 16	ARE4R 0.6/1 kV	3x(1x240)					
08	x 1	INV 17	ARE4R 0.6/1 kV	3x(1x240)	26	x 1	INV 27	ARE4R 0.6/1 kV	3x(1x185)
		INV 18	ARE4R 0.6/1 kV	3x(1x240)			INV 28	ARE4R 0.6/1 kV	3x(1x185)
		INV 19	ARE4R 0.6/1 kV	3x(1x240)			INV 29	ARE4R 0.6/1 kV	3x(1x185)
		INV 9	ARE4R 0.6/1 kV	3x(1x240)			INV 30	ARE4R 0.6/1 kV	3x(1x185)
09	x 1	INV 10	ARE4R 0.6/1 kV	3x(1x240)	27	x 1	INV 28	ARE4R 0.6/1 kV	3x(1x185)
		INV 11	ARE4R 0.6/1 kV	3x(1x240)			INV 29	ARE4R 0.6/1 kV	3x(1x185)
		INV 12	ARE4R 0.6/1 kV	3x(1x240)			INV 30	ARE4R 0.6/1 kV	3x(1x185)
		INV 13	ARE4R 0.6/1 kV	3x(1x240)	28	x 1	INV 29	ARE4R 0.6/1 kV	3x(1x185)
		INV 14	ARE4R 0.6/1 kV	3x(1x240)			INV 30	ARE4R 0.6/1 kV	3x(1x185)
		INV 15	ARE4R 0.6/1 kV	3x(1x240)	29	x 1	INV 30	ARE4R 0.6/1 kV	3x(1x185)
		INV 16	ARE4R 0.6/1 kV	3x(1x240)	30	x 1	INV 30	ARE4R 0.6/1 kV	3x(1x185)
		INV 17	ARE4R 0.6/1 kV	3x(1x240)	31	x 1	INV 31	ARE4R 0.6/1 kV	3x(1x185)
		INV 18	ARE4R 0.6/1 kV	3x(1x240)	32	x 1	INV 31	ARE4R 0.6/1 kV	3x(1x185)
		INV 19	ARE4R 0.6/1 kV	3x(1x240)			INV 32	ARE4R 0.6/1 kV	3x(1x185)
10	x 1	INV 11	ARE4R 0.6/1 kV	3x(1x240)	33	x 1	INV 31	ARE4R 0.6/1 kV	3x(1x185)
		INV 12	ARE4R 0.6/1 kV	3x(1x240)			INV 32	ARE4R 0.6/1 kV	3x(1x185)
		INV 13	ARE4R 0.6/1 kV	3x(1x240)			INV 33	ARE4R 0.6/1 kV	3x(1x185)
		INV 14	ARE4R 0.6/1 kV	3x(1x240)	34	x 1	INV 34	ARE4R 0.6/1 kV	3x(1x185)
		INV 15	ARE4R 0.6/1 kV	3x(1x240)	35	x 1	INV 31	ARE4R 0.6/1 kV	3x(1x185)
		INV 16	ARE4R 0.6/1 kV	3x(1x240)			INV 32	ARE4R 0.6/1 kV	3x(1x185)
		INV 17	ARE4R 0.6/1 kV	3x(1x240)			INV 33	ARE4R 0.6/1 kV	3x(1x185)
		INV 18	ARE4R 0.6/1 kV	3x(1x240)			INV 34	ARE4R 0.6/1 kV	3x(1x185)
		INV 19	ARE4R 0.6/1 kV	3x(1x240)	36	x 1	INV 35	ARE4R 0.6/1 kV	3x(1x185)
11	x 1	INV 12	ARE4R 0.6/1 kV	3x(1x240)	37	x 1	INV 35	ARE4R 0.6/1 kV	3x(1x185)
		INV 13	ARE4R 0.6/1 kV	3x(1x240)			INV 36	ARE4R 0.6/1 kV	3x(1x185)
		INV 14	ARE4R 0.6/1 kV	3x(1x240)	38	x 1	INV 35	ARE4R 0.6/1 kV	3x(1x185)
		INV 15	ARE4R 0.6/1 kV	3x(1x240)			INV 36	ARE4R 0.6/1 kV	3x(1x185)
		INV 16	ARE4R 0.6/1 kV	3x(1x240)			INV 37	ARE4R 0.6/1 kV	3x(1x185)
		INV 17	ARE4R 0.6/1 kV	3x(1x240)	39	x 1	INV 35	ARE4R 0.6/1 kV	3x(1x185)
		INV 18	ARE4R 0.6/1 kV	3x(1x240)			INV 36	ARE4R 0.6/1 kV	3x(1x185)
		INV 19	ARE4R 0.6/1 kV	3x(1x240)			INV 37	ARE4R 0.6/1 kV	3x(1x185)
12	x 1	INV 13	ARE4R 0.6/1 kV	3x(1x240)			INV 38	ARE4R 0.6/1 kV	3x(1x185)
		INV 14	ARE4R 0.6/1 kV	3x(1x240)			INV 39	ARE4R 0.6/1 kV	3x(1x185)
		INV 15	ARE4R 0.6/1 kV	3x(1x240)	40	x 1	INV 40	ARE4R 0.6/1 kV	3x(1x185)
		INV 16	ARE4R 0.6/1 kV	3x(1x240)			INV 41	ARE4R 0.6/1 kV	3x(1x185)
		INV 17	ARE4R 0.6/1 kV	3x(1x240)	41	x 1	INV 41	ARE4R 0.6/1 kV	3x(1x185)
		INV 18	ARE4R 0.6/1 kV	3x(1x240)	42	x 1	INV 35	ARE4R 0.6/1 kV	3x(1x185)
		INV 19	ARE4R 0.6/1 kV	3x(1x240)			INV 36	ARE4R 0.6/1 kV	3x(1x185)
13	x 1	INV 14	ARE4R 0.6/1 kV	3x(1x240)			INV 37	ARE4R 0.6/1 kV	3x(1x185)
		INV 15	ARE4R 0.6/1 kV	3x(1x240)			INV 38	ARE4R 0.6/1 kV	3x(1x185)

Identificativo	Molt.	Utenza	Cavo	Formazione	Identificativo	Molt.	Utenza	Cavo	Formazione
42	x 1	INV 39	ARE4R 0.6/1 kV	3x(1x185)	52	x 1	INV 53	ARE4R 0.6/1 kV	3x(1x185)
		INV 40	ARE4R 0.6/1 kV	3x(1x185)	53	x 1	INV 50	ARE4R 0.6/1 kV	3x(1x185)
		INV 41	ARE4R 0.6/1 kV	3x(1x185)			INV 51	ARE4R 0.6/1 kV	3x(1x185)
43	x 1	INV 42	ARE4R 0.6/1 kV	3x(1x185)			INV 52	ARE4R 0.6/1 kV	3x(1x185)
44	x 1	INV 42	ARE4R 0.6/1 kV	3x(1x185)	54	x 1	INV 50	ARE4R 0.6/1 kV	3x(1x185)
		INV 43	ARE4R 0.6/1 kV	3x(1x185)			INV 51	ARE4R 0.6/1 kV	3x(1x185)
45	x 1	INV 42	ARE4R 0.6/1 kV	3x(1x185)	55	x 1	INV 50	ARE4R 0.6/1 kV	3x(1x185)
		INV 43	ARE4R 0.6/1 kV	3x(1x185)	56	x 1	INV 55	ARE4R 0.6/1 kV	3x(1x185)
		INV 44	ARE4R 0.6/1 kV	3x(1x185)	57	x 1	INV 55	ARE4R 0.6/1 kV	3x(1x185)
46	x 1	INV 42	ARE4R 0.6/1 kV	3x(1x185)			INV 56	ARE4R 0.6/1 kV	3x(1x185)
		INV 43	ARE4R 0.6/1 kV	3x(1x185)	58	x 1	INV 58	ARE4R 0.6/1 kV	3x(1x185)
		INV 44	ARE4R 0.6/1 kV	3x(1x185)			INV 59	ARE4R 0.6/1 kV	3x(1x185)
		INV 45	ARE4R 0.6/1 kV	3x(1x185)			INV 60	ARE4R 0.6/1 kV	3x(1x185)
47	x 1	INV 42	ARE4R 0.6/1 kV	3x(1x185)			INV 61	ARE4R 0.6/1 kV	3x(1x185)
		INV 43	ARE4R 0.6/1 kV	3x(1x185)			INV 62	ARE4R 0.6/1 kV	3x(1x185)
		INV 44	ARE4R 0.6/1 kV	3x(1x185)			INV 63	ARE4R 0.6/1 kV	3x(1x185)
		INV 45	ARE4R 0.6/1 kV	3x(1x185)			INV 64	ARE4R 0.6/1 kV	3x(1x185)
		INV 46	ARE4R 0.6/1 kV	3x(1x185)			INV 65	ARE4R 0.6/1 kV	3x(1x185)
48	x 1	INV 47	ARE4R 0.6/1 kV	3x(1x185)			INV 66	ARE4R 0.6/1 kV	3x(1x185)
49	x 1	INV 42	ARE4R 0.6/1 kV	3x(1x185)			INV 67	ARE4R 0.6/1 kV	3x(1x185)
		INV 43	ARE4R 0.6/1 kV	3x(1x185)			INV 68	ARE4R 0.6/1 kV	3x(1x185)
		INV 44	ARE4R 0.6/1 kV	3x(1x185)	59	x 1	INV 57	ARE4R 0.6/1 kV	3x(1x185)
		INV 45	ARE4R 0.6/1 kV	3x(1x185)	60	x 1	INV 58	ARE4R 0.6/1 kV	3x(1x185)
		INV 46	ARE4R 0.6/1 kV	3x(1x185)			INV 59	ARE4R 0.6/1 kV	3x(1x185)
		INV 47	ARE4R 0.6/1 kV	3x(1x185)			INV 60	ARE4R 0.6/1 kV	3x(1x185)
		INV 48	ARE4R 0.6/1 kV	3x(1x185)			INV 61	ARE4R 0.6/1 kV	3x(1x185)
50	x 1	INV 49	ARE4R 0.6/1 kV	3x(1x185)			INV 62	ARE4R 0.6/1 kV	3x(1x185)
		INV 50	ARE4R 0.6/1 kV	3x(1x185)			INV 63	ARE4R 0.6/1 kV	3x(1x185)
		INV 51	ARE4R 0.6/1 kV	3x(1x185)			INV 64	ARE4R 0.6/1 kV	3x(1x185)
		INV 52	ARE4R 0.6/1 kV	3x(1x185)			INV 65	ARE4R 0.6/1 kV	3x(1x185)
		INV 53	ARE4R 0.6/1 kV	3x(1x185)			INV 66	ARE4R 0.6/1 kV	3x(1x185)
		INV 54	ARE4R 0.6/1 kV	3x(1x185)			INV 67	ARE4R 0.6/1 kV	3x(1x185)
51	x 1	INV 50	ARE4R 0.6/1 kV	3x(1x185)			INV 68	ARE4R 0.6/1 kV	3x(1x185)
		INV 51	ARE4R 0.6/1 kV	3x(1x185)	61	x 1	INV 59	ARE4R 0.6/1 kV	3x(1x185)
		INV 52	ARE4R 0.6/1 kV	3x(1x185)			INV 60	ARE4R 0.6/1 kV	3x(1x185)
		INV 53	ARE4R 0.6/1 kV	3x(1x185)			INV 61	ARE4R 0.6/1 kV	3x(1x185)
		INV 54	ARE4R 0.6/1 kV	3x(1x185)			INV 62	ARE4R 0.6/1 kV	3x(1x185)
52	x 1	INV 50	ARE4R 0.6/1 kV	3x(1x185)			INV 63	ARE4R 0.6/1 kV	3x(1x185)
		INV 51	ARE4R 0.6/1 kV	3x(1x185)			INV 64	ARE4R 0.6/1 kV	3x(1x185)
		INV 52	ARE4R 0.6/1 kV	3x(1x185)			INV 65	ARE4R 0.6/1 kV	3x(1x185)

Identificativo	Molt.	Utenza	Cavo	Formazione	Identificativo	Molt.	Utenza	Cavo	Formazione
61	x 1	INV 66	ARE4R 0.6/1 kV	3x(1x185)	67	x 1	INV 67	ARE4R 0.6/1 kV	3x(1x185)
		INV 67	ARE4R 0.6/1 kV	3x(1x185)			INV 68	ARE4R 0.6/1 kV	3x(1x185)
		INV 68	ARE4R 0.6/1 kV	3x(1x185)	68	x 1	INV 66	ARE4R 0.6/1 kV	3x(1x185)
62	x 1	INV 60	ARE4R 0.6/1 kV	3x(1x185)			INV 67	ARE4R 0.6/1 kV	3x(1x185)
		INV 61	ARE4R 0.6/1 kV	3x(1x185)			INV 68	ARE4R 0.6/1 kV	3x(1x185)
		INV 62	ARE4R 0.6/1 kV	3x(1x185)	69	x 1	INV 67	ARE4R 0.6/1 kV	3x(1x185)
		INV 63	ARE4R 0.6/1 kV	3x(1x185)			INV 68	ARE4R 0.6/1 kV	3x(1x185)
		INV 64	ARE4R 0.6/1 kV	3x(1x185)	70	x 1	INV 67	ARE4R 0.6/1 kV	3x(1x185)
		INV 65	ARE4R 0.6/1 kV	3x(1x185)	71	x 1	INV 68	ARE4R 0.6/1 kV	3x(1x185)
		INV 66	ARE4R 0.6/1 kV	3x(1x185)	72	x 1	INV 69	ARE4R 0.6/1 kV	3x(1x185)
		INV 67	ARE4R 0.6/1 kV	3x(1x185)	73	x 1	INV 69	ARE4R 0.6/1 kV	3x(1x185)
		INV 68	ARE4R 0.6/1 kV	3x(1x185)			INV 70	ARE4R 0.6/1 kV	3x(1x185)
63	x 1	INV 61	ARE4R 0.6/1 kV	3x(1x185)	74	x 1	INV 69	ARE4R 0.6/1 kV	3x(1x185)
		INV 62	ARE4R 0.6/1 kV	3x(1x185)			INV 70	ARE4R 0.6/1 kV	3x(1x185)
		INV 63	ARE4R 0.6/1 kV	3x(1x185)			INV 71	ARE4R 0.6/1 kV	3x(1x185)
		INV 64	ARE4R 0.6/1 kV	3x(1x185)	75	x 1	INV 69	ARE4R 0.6/1 kV	3x(1x185)
		INV 65	ARE4R 0.6/1 kV	3x(1x185)			INV 70	ARE4R 0.6/1 kV	3x(1x185)
		INV 66	ARE4R 0.6/1 kV	3x(1x185)			INV 71	ARE4R 0.6/1 kV	3x(1x185)
		INV 67	ARE4R 0.6/1 kV	3x(1x185)			INV 72	ARE4R 0.6/1 kV	3x(1x185)
		INV 68	ARE4R 0.6/1 kV	3x(1x185)	76	x 1	INV 69	ARE4R 0.6/1 kV	3x(1x185)
64	x 1	INV 62	ARE4R 0.6/1 kV	3x(1x185)			INV 70	ARE4R 0.6/1 kV	3x(1x185)
		INV 63	ARE4R 0.6/1 kV	3x(1x185)			INV 71	ARE4R 0.6/1 kV	3x(1x185)
		INV 64	ARE4R 0.6/1 kV	3x(1x185)			INV 72	ARE4R 0.6/1 kV	3x(1x185)
		INV 65	ARE4R 0.6/1 kV	3x(1x185)			INV 73	ARE4R 0.6/1 kV	3x(1x185)
		INV 66	ARE4R 0.6/1 kV	3x(1x185)	77	x 1	INV 69	ARE4R 0.6/1 kV	3x(1x185)
		INV 67	ARE4R 0.6/1 kV	3x(1x185)			INV 70	ARE4R 0.6/1 kV	3x(1x185)
		INV 68	ARE4R 0.6/1 kV	3x(1x185)			INV 71	ARE4R 0.6/1 kV	3x(1x185)
65	x 1	INV 63	ARE4R 0.6/1 kV	3x(1x185)			INV 72	ARE4R 0.6/1 kV	3x(1x185)
		INV 64	ARE4R 0.6/1 kV	3x(1x185)			INV 73	ARE4R 0.6/1 kV	3x(1x185)
		INV 65	ARE4R 0.6/1 kV	3x(1x185)	78	x 1	INV 69	ARE4R 0.6/1 kV	3x(1x185)
		INV 66	ARE4R 0.6/1 kV	3x(1x185)			INV 70	ARE4R 0.6/1 kV	3x(1x185)
		INV 67	ARE4R 0.6/1 kV	3x(1x185)			INV 71	ARE4R 0.6/1 kV	3x(1x185)
		INV 68	ARE4R 0.6/1 kV	3x(1x185)			INV 72	ARE4R 0.6/1 kV	3x(1x185)
66	x 1	INV 64	ARE4R 0.6/1 kV	3x(1x185)			INV 73	ARE4R 0.6/1 kV	3x(1x185)
		INV 65	ARE4R 0.6/1 kV	3x(1x185)			INV 77	ARE4R 0.6/1 kV	3x(1x185)
		INV 66	ARE4R 0.6/1 kV	3x(1x185)	79	x 1	INV 74	ARE4R 0.6/1 kV	3x(1x185)
		INV 67	ARE4R 0.6/1 kV	3x(1x185)	80	x 1	INV 74	ARE4R 0.6/1 kV	3x(1x185)
		INV 68	ARE4R 0.6/1 kV	3x(1x185)			INV 75	ARE4R 0.6/1 kV	3x(1x185)
67	x 1	INV 65	ARE4R 0.6/1 kV	3x(1x185)	81	x 1	INV 74	ARE4R 0.6/1 kV	3x(1x185)
		INV 66	ARE4R 0.6/1 kV	3x(1x185)			INV 75	ARE4R 0.6/1 kV	3x(1x185)

PLANIMETRIA LINEE BT 0.8kV DI CAMPO Scala 1:500

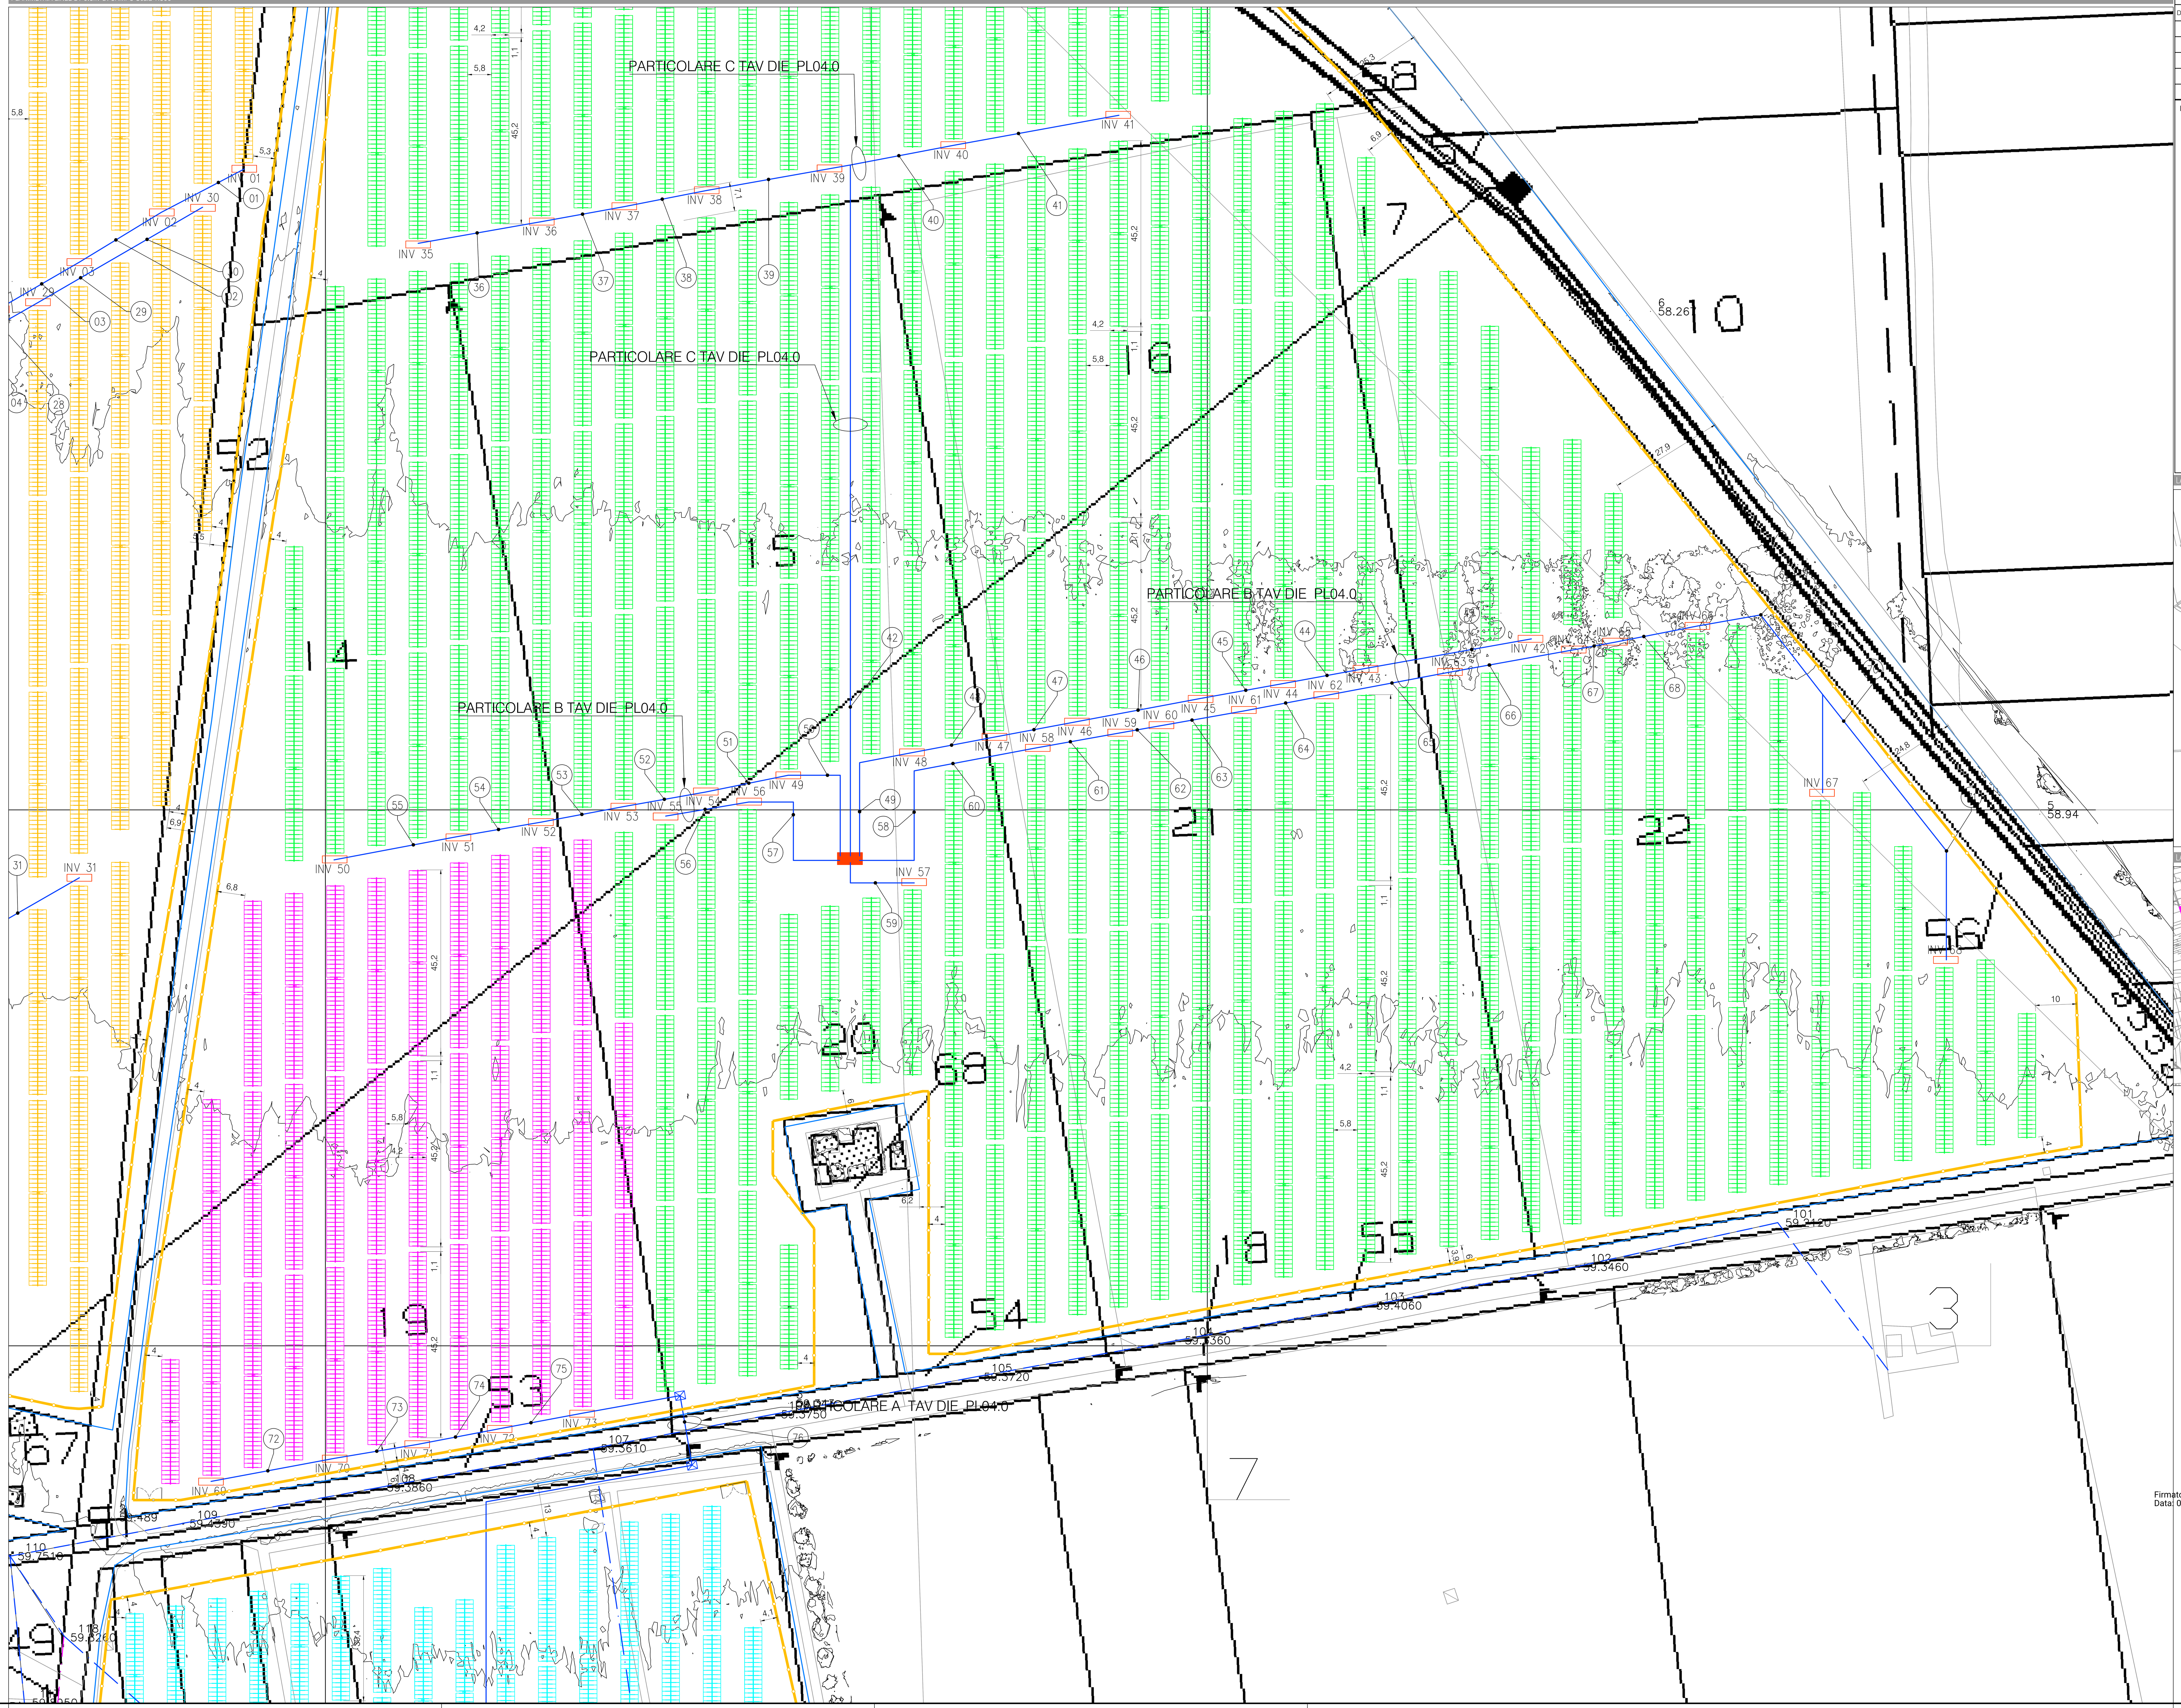

HE18.0019-03 201900352 15,3MW - 15,58MW NOMINALI - 19,97MW MODULI FV

DESCRZIONE	TRACKER	STRINGHE	INVERTER	POTENZA NOMINALE	POTENZA INSTALLATA	RAPPORTO DC/AC	TRAFO kVA	CARICO TRAFO
CAMPO 1	206 x 84 MODULI 14 x 56 MODULI	646	34 INV x 19 STR	5950kW	7596,96kWp	1.2768	6000kVA	0.9917
CAMPO 2	206 x 84 MODULI 14 x 56 MODULI	646	34 INV x 19 STR	5950kW	7596,96kWp	1.2768	6000kVA	0.9917
CAMPO 3A	31 x 84 MODULI 1 x 56 MODULI	95	5 INV x 19 STR	875kW	1117,20kWp	1.2768	0.0000	0.0000
CAMPO 3B	93 x 84 MODULI 16 x 56 MODULI	311	9 INV x 19 STR 7 INV x 20 STR	2800kW	3657,36kWp	1.3062	4000kVA	0.9188
TOTALI	536 x 84 MODULI 45 x 56 MODULI	1698	89	15575kW	19968,48kWp	1.2821	16000kVA	0.9734

LEGENDA:

- CABINA DI PARALLELO E PROTEZIONE LINEA PRINCIPALE 30kV
- CABINATO DI TRASFORMAZIONE IN CAMPO 0.8kV/30kV
- LINEA MT E-DISTRIBUZIONE
- LINEA MT UTENTE 30kV INTERRATA
- LINEA MT AEREA E-DISTRIBUZIONE DA MANTENERE
- LINEA BT UTENTE 0.8kV INTERRATA
- LINEA BT AEREA E-DISTRIBUZIONE DA RIMUOVERE
- LINEA BT AEREA E- DISTRIBUZIONE DA MANTENERE
- LINEA BT AEREA E- DISTRIBUZIONE DI NUOVA REALIZZAZIONE
- INV X — INVERTER DC/AC 175kW
- RECINZIONE
- POZZETTO MT 1.60x1.00x1.00 con chiusino in ghisa carrabile
- POZZETTO BT 1.00x1.00x1.00 con chiusino in ghisa carrabile
- STORAGE 1000kVA
- FASCIA DI RISPETTO ELETTRODOTTO AT
- FASCIA DI RISPETTO ELETTRODOTTO MT
- FASCIA DI RISPETTO ELETTRODOTTO BT
- FASCIA DI RISPETTO CORSO D'ACQUA EPISODICO
- FASCIA DI RISPETTO GASDOTTO INTERRATO
- TRACKER 84 MODULI (3 STRINGHE 28 MODULI 0.42kW)
- TRACKER 56 MODULI (2 STRINGHE 28 MODULI 0.42kW)

LAYOUT GENERATORE SCALA 1:5000

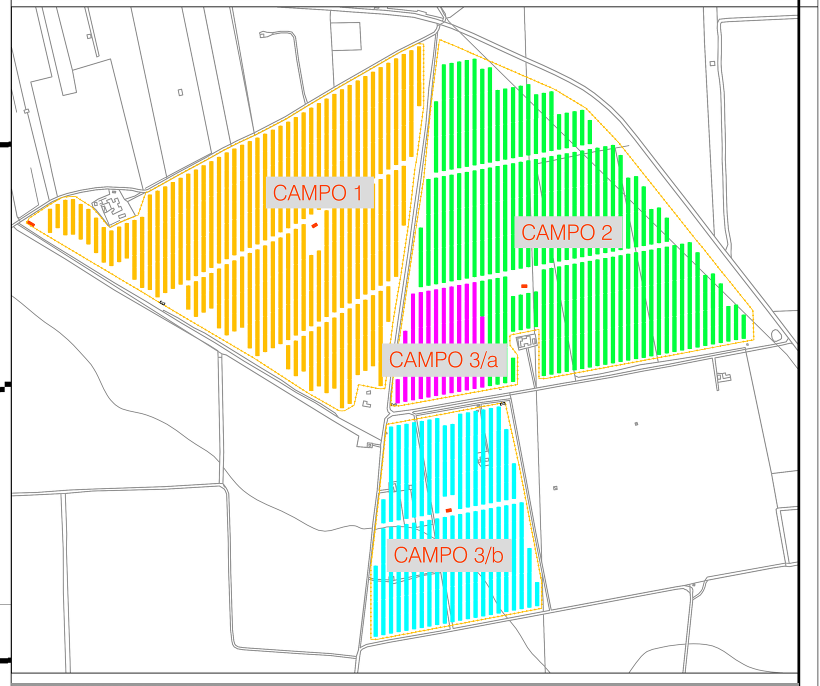

LAYOUT DI INSIEME SCALA 1:20.000

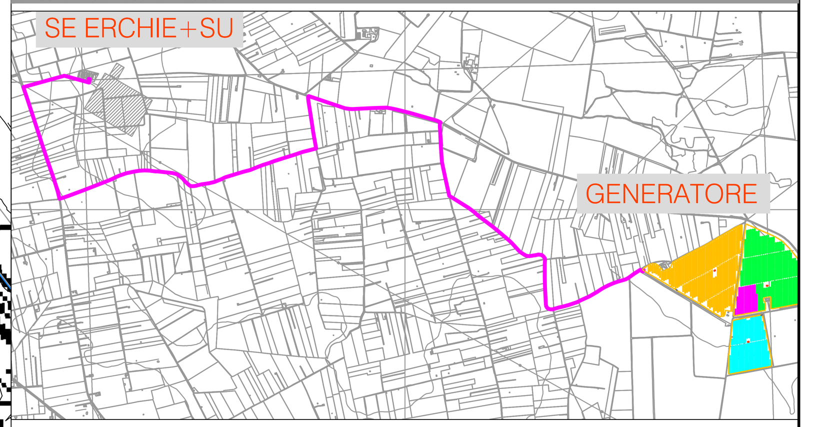

Firmato digitalmente da: ALBUZZI ALBERTO
Data: 01/12/2021 17:30:01

Heliopolis
Galleria Passarella, 1 20122 Milano - Italy
tel. +39 02 37905900
via Alto Adige, 160/A 38121 Trento - Italy
tel. +39 0461 1732700
fax. +39 0461 1732799
www.heliopolis.eu
info@heliopolis.eu
c.fiscale, p.iva e R.I. Milano 08345510963

COMMITTENTE:
ASELLUS S.R.L.
via Mercato, 3, 20121 - Milano (MI)

NOME COMMESSA:
COSTRUZIONE ED ESERCIZIO IMPIANTO AGROVOLTAICO AVENTE POTENZA IN IMMISSIONE PARI A 15.3 MW E POTENZA MODULI PARI A 19.97 MWp CON RELATIVO COLLEGAMENTO ALLA RETE ELETTRICA IMPIANTO 03

STATO DI AVANZAMENTO COMMESSA:
PROGETTO DEFINITIVO PER AUTORIZZAZIONE UNICA

CODICE COMMESSA:
HE.18.0019

PROGETTISTA:
ORDINE DEGLI INGEGNERI DELLA PROV. DI TRENTO
dott. ing. ALBERTO ALBUZZI
ISCRIZIONE ALBO N. 2435

COLLABORATORE: Girardi per.ind. Mirko

CONSULENTI:
Ambiente:
Ing. Angelo Volpe
vico de Dominicis, 9
72100 - Brindisi (BR)
Geologia e geotecnica:
Dott. Geol. Dario Fischetto
corso G. Garibaldi, 27
72100 - Brindisi (BR)
Impatto acustico:
Dott. Geol. Martino Scarafile
C.da Restano n° 45
72014 Cisternino (Br)
Studi pedo-agronomici e faunistici:
Dr. Antonio Frioli
via Mesagne, 7
72028 - Torre Santa Susanna (BR)
Idraulica:
Dott.ssa Geol.Angela Iniveri
via L. Ariosto I str. prv., 7
70043 Monopoli (BA)

OGGETTO:
LAYOUT 7 IMPIANTO CON PERCORSO CAVI BT DI CAMPO SU RILIEVO

SCALA: 1:500
DATA: APRILE 2021
NOME FILE: 6UJG3T7_ElaboratoGrafico_08A_02_7.PDF
TAVOLA: DIE.PL03/7

N. REV.	DATA	REVISIONE	ELABORATO	VERIFICATO responsabile commessa	VALIDATO direttore tecnico
0	04.2021	Emissione	M.Girardi	A.Albuzzi	N.Zuech

QUESTO DOCUMENTO NON POTRA' ESSERE COPIATO, RIPRODOTTO O ALTRIMENTI PUBBLICATO IN TUTTO O IN PARTE SENZA IL CONSENSO SCRITTO DI QUESTO STUDIO [LEGGE 22 APRILE 1941, N 633-ART 2575 E SEGG. C.C.]