



MINISTERO DELLA TRANSIZIONE ECOLOGICA

REGIONE PUGLIA

COMUNE di MANFREDONIA

Progettista: Ing. Giovanni Cia
 Tel. 349.073723
 E-Mail: giovanni.cia@ingpec.eu

Progettista: Ing. Leo Baldo Pettiti
 Tel. 329.1145542
 E-Mail: leobaldo.pettiti@ingpec.eu

Disegnista: Dott. Forestale Lupo
 Contratto 1/15
 1121 Foggia
 E-Mail: lupo@ingpec.eu


ODOS
 Via Manzoni, 18/8023 San Giovanni Lupatoto (PD) - P.I.B. 047102178

Disegnista: Dott. R. Ruffino
 Via Manzoni, 18/8023 San Giovanni Lupatoto (PD) - P.I.B. 047102178

Disegnista: Ing. A.L. Carbone
 Via Manzoni, 18/8023 San Giovanni Lupatoto (PD) - P.I.B. 047102178

Disegnista: Arch. Mariana Decca
 Via Manzoni, 18/8023 San Giovanni Lupatoto (PD) - P.I.B. 047102178

Progetto: **IPC PUGLIA**
 Via Manzoni, 18/8023 San Giovanni Lupatoto (PD) - P.I.B. 047102178

Descrizione: PROGETTO PER UN IMPIANTO DI PRODUZIONE AGROVOLTAICO INTEGRATO DA REALIZZARSI NEL COMUNE DI MANFREDONIA (FG) IN LOCALITA' "BORGO FONTE ROSA - MACCHIA ROTONDA"

File: ODPYOW1_Progetto_definitivo.zip



Nome file: ODPYOW1_PD_T13_Rev0_Planimetria_della_cantierizzazione

Descrizione elaborato: Planimetria della cantierizzazione **T 13**

00	NOVEMBRE 2021	Emisione per progetto definitivo - presentazione V.I.A. statale	Ing. L. S. PETTITI	Ing. L. S. PETTITI	IPC-PUGLIA
Rev.	Data	Oggetto della revisione	Elaborazione	Verifica	Approvazione

Scale: VARE
Codice Pratica: ODPYOW1

PLANIMETRIA AREA DI CANTIERE

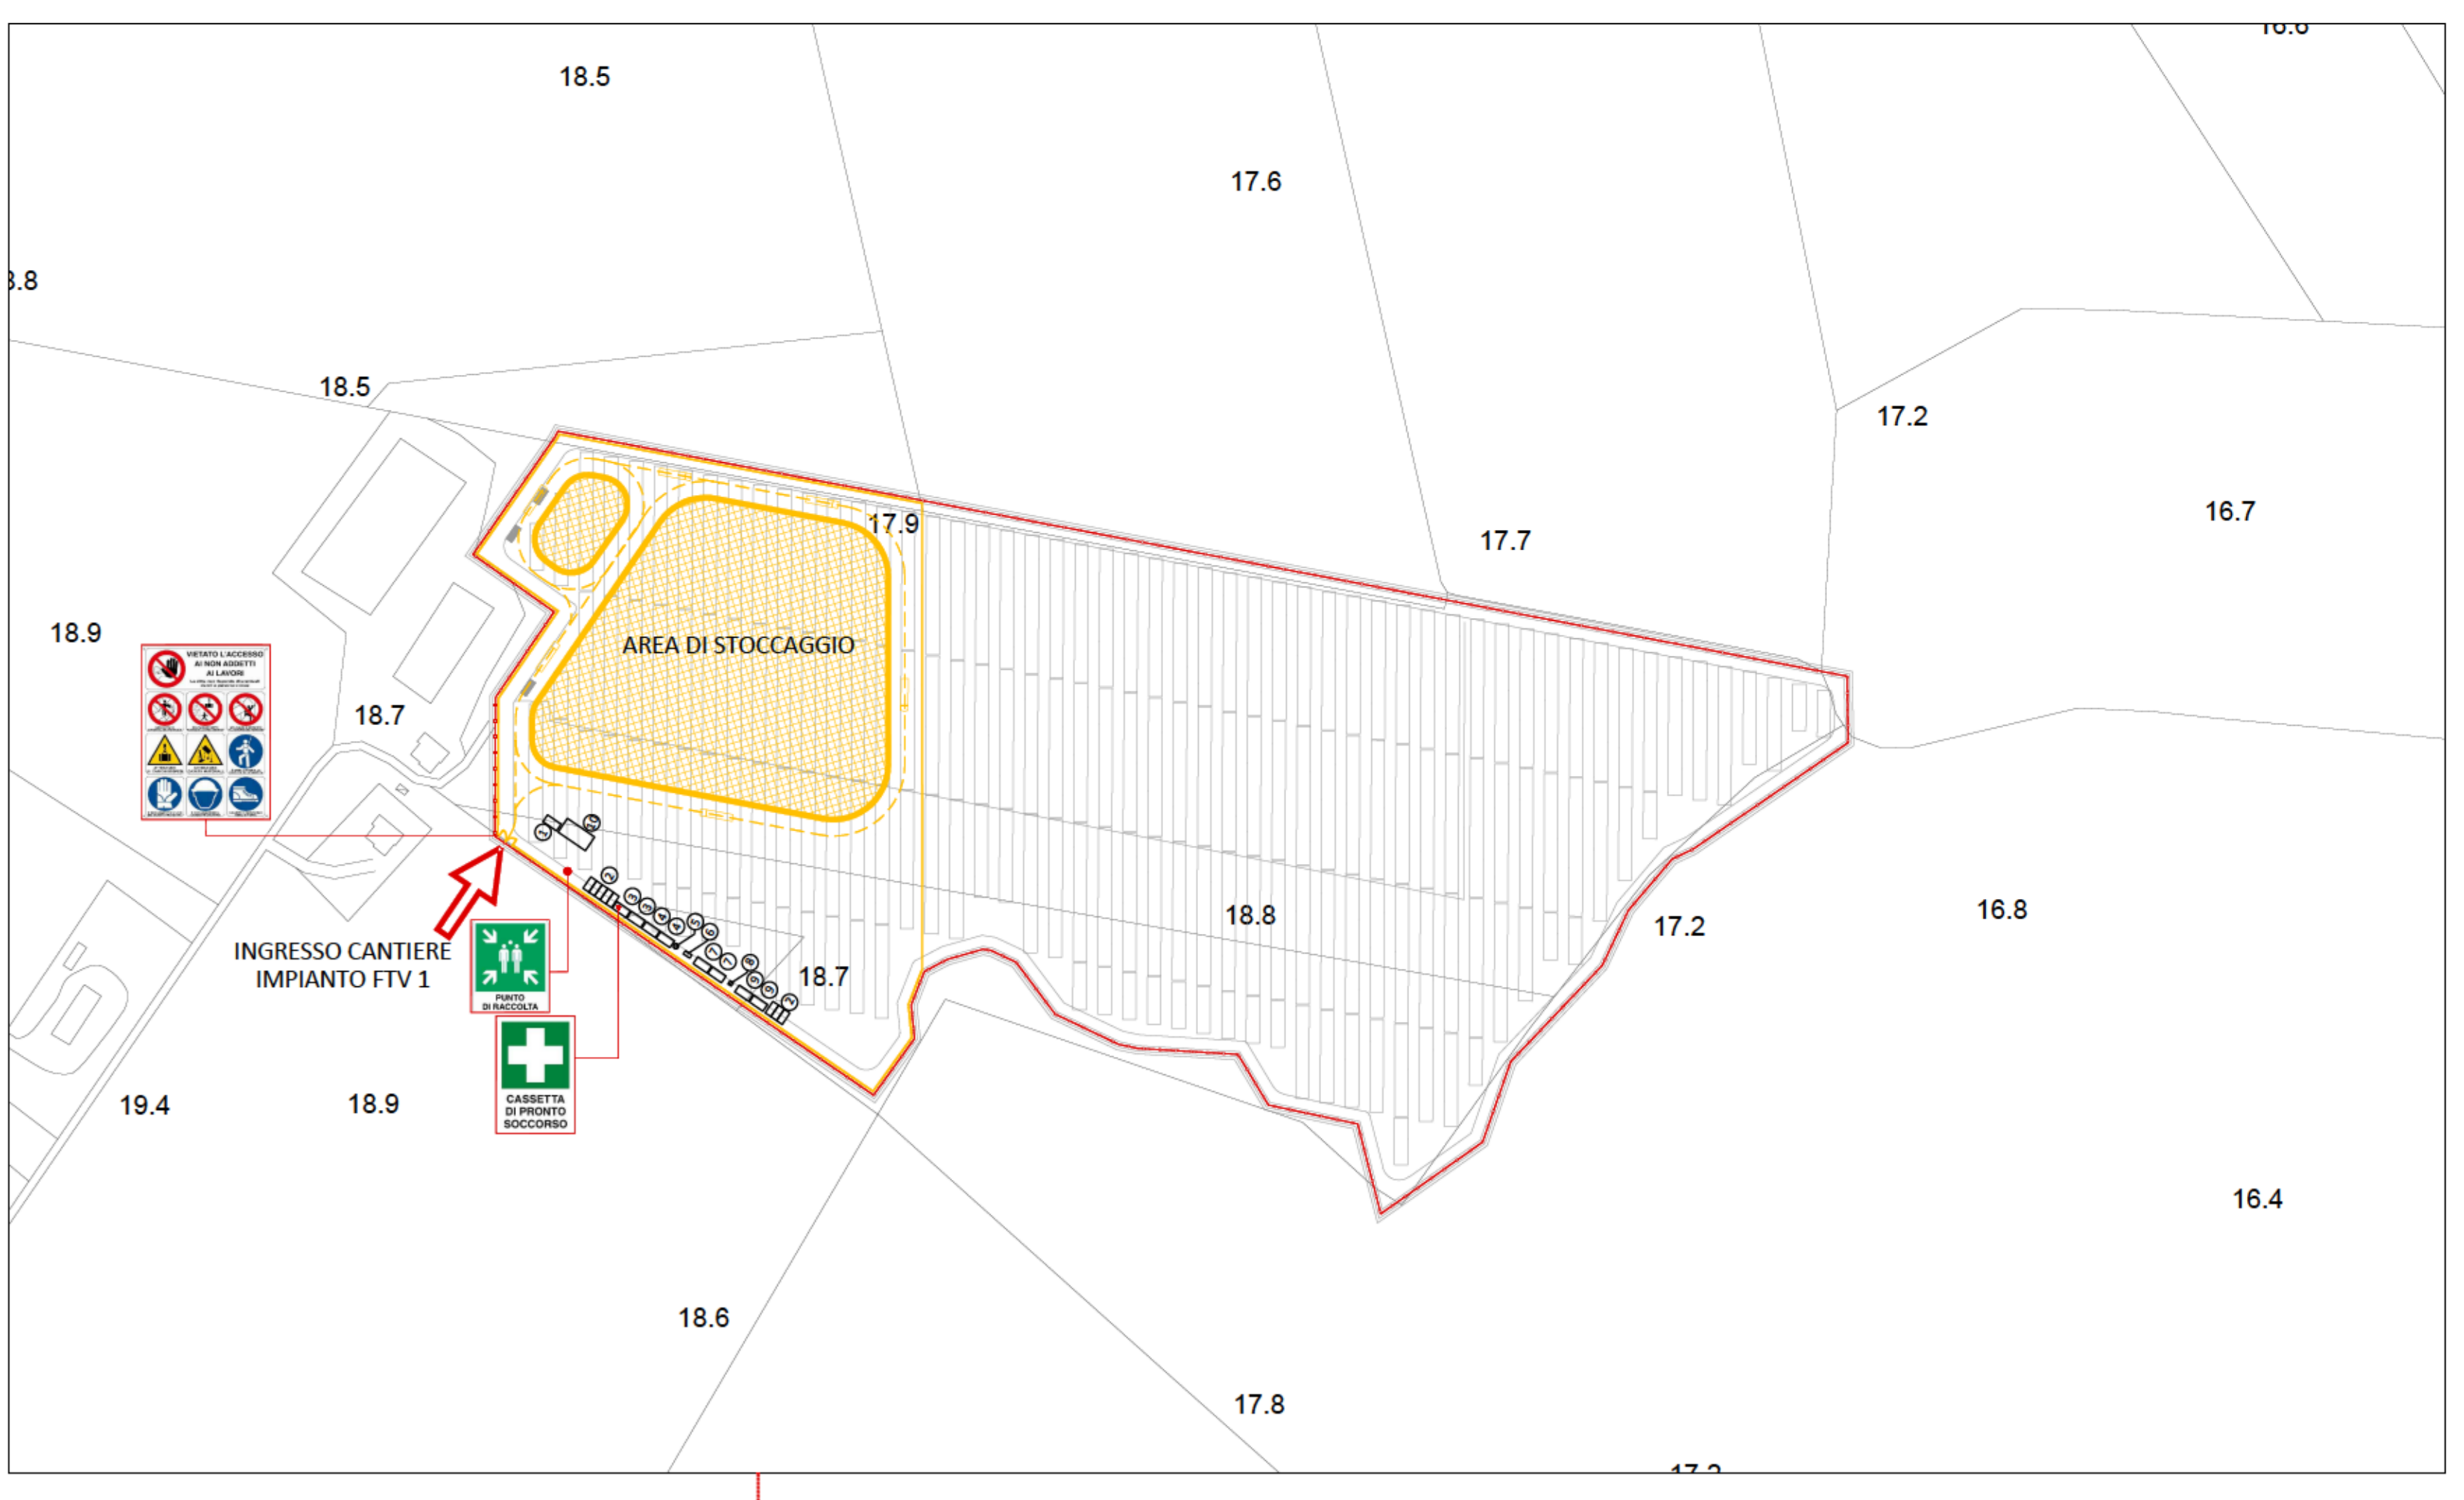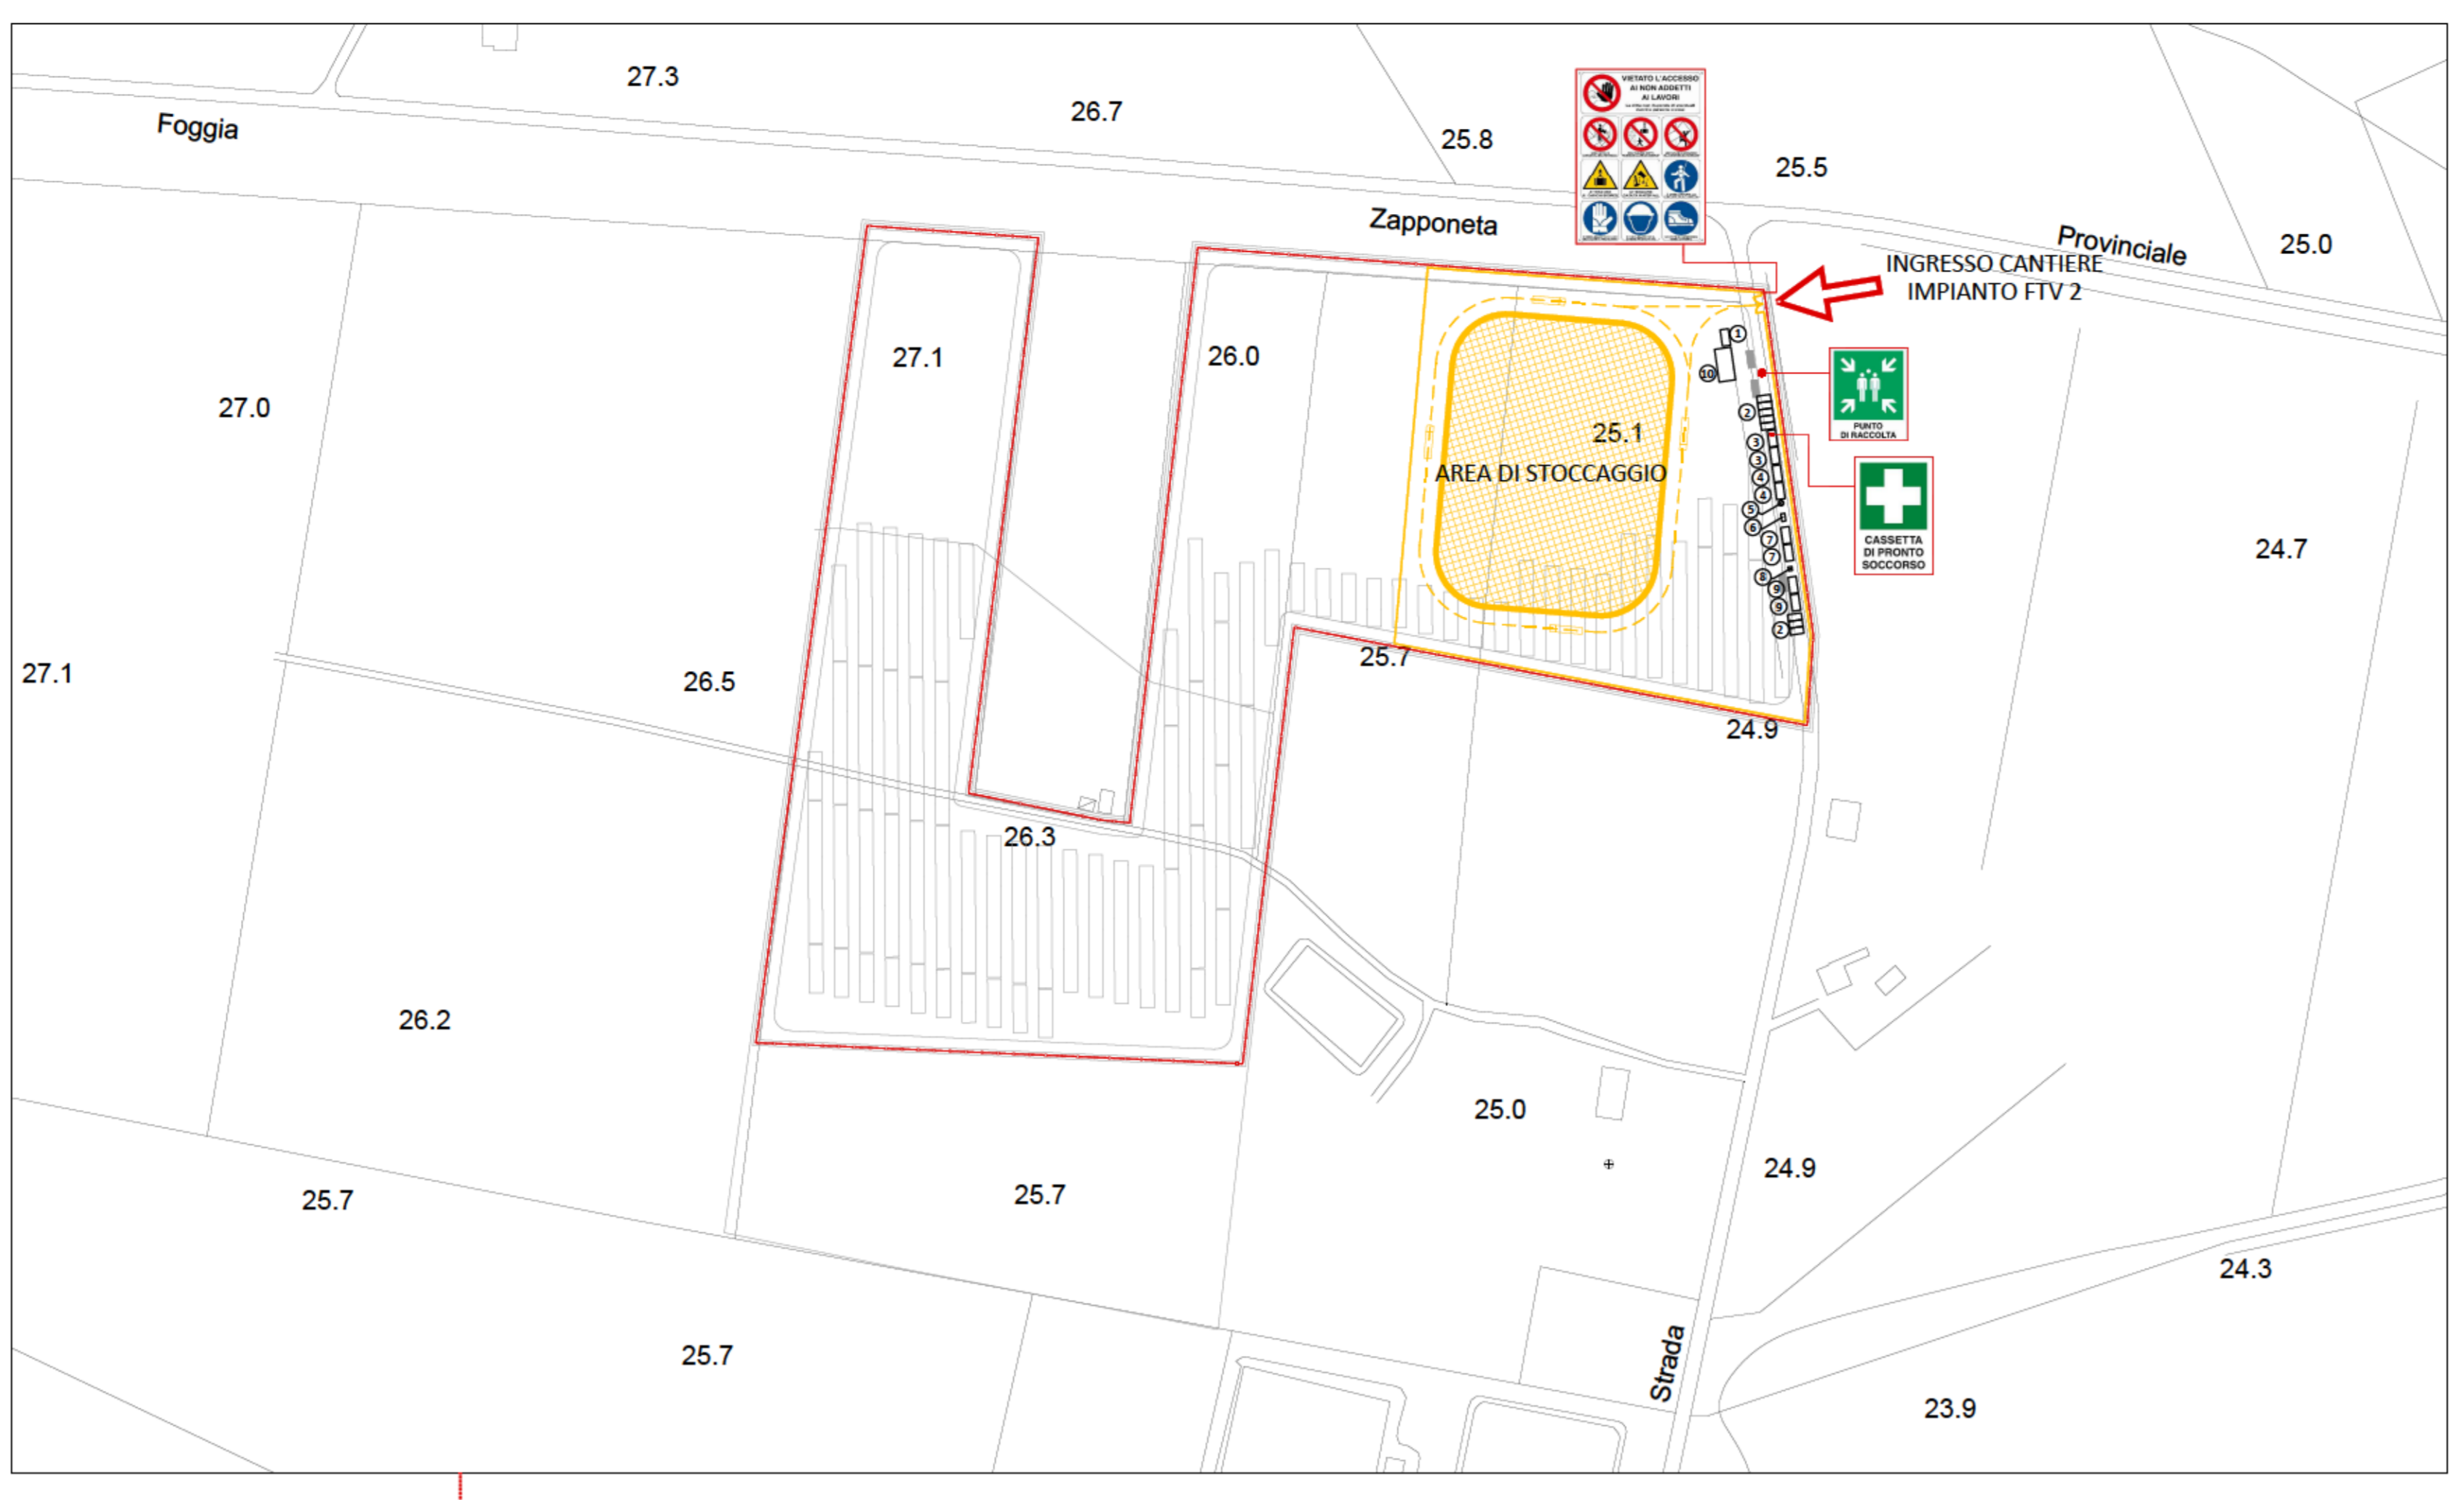

- LEGENDA**
- RECINZIONE DI PROGETTO
 - RECINZIONE DI CANTIERE
 - AREA DI STOCCAGGIO
 - VIABILITA' INTERNA
1. GUARDIANIA
 2. PARCHEGGI
 3. SPOGLIATOIO - DOCCE
 4. BAGNI
 5. VASCA IMHOFF
 6. RISERVA IDRICA
 7. MENSA
 8. GRUPPO ELETTROGENO
 9. UFFICI
 10. MAGAZZINO

