



REGIONE BASILICATA

COMUNE DI GENZANO DI L. (PZ)



Progetto per la costruzione e l'esercizio di un impianto Agrivoltaico, delle opere connesse e delle infrastrutture indispensabili, denominato DERRICO, da realizzarsi in agro del Comune di Genzano di L.

Progetto Definitivo



Elaborato Tav n°

SEZIONI TRASVERSALI


A.12.a.18

Data: Ottobre 2021		Scala:	
Rev.	Data	Descrizione	
			Eseguito
			Verificato
			Approvato


Progettazione Ing. Francesco ABBATE Via degli Oleandri, 32 85100 Potenza (PZ) cell.: 347 3452951 e-mail: abbate.francesco@gmail.com	Proponente Luminora Derrico S.r.l. Via Tevere, 41 00198 Roma e-mail: roberto.capuzzo@powertis.com PEC: luminoraderricosrl@legalmail.it	Visti
---	--	-------

Powertis.com


Luminora Derrico S.r.l.

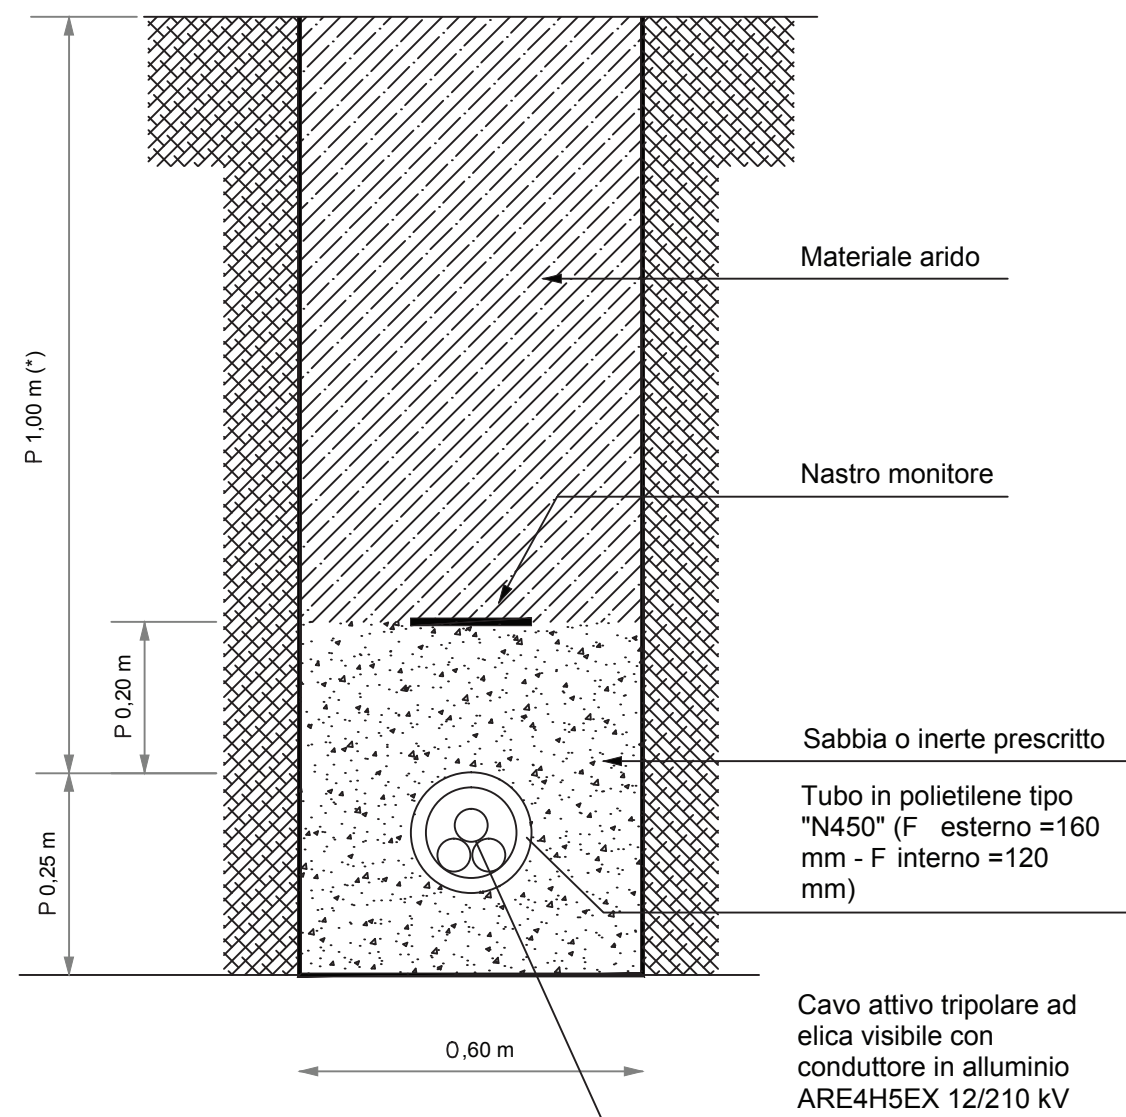

**LINEA IN CAVO SOTTERRANEO IN TUBAZIONE
POSA DI N.1 CAVI MT SU TERRENO NATURALE**

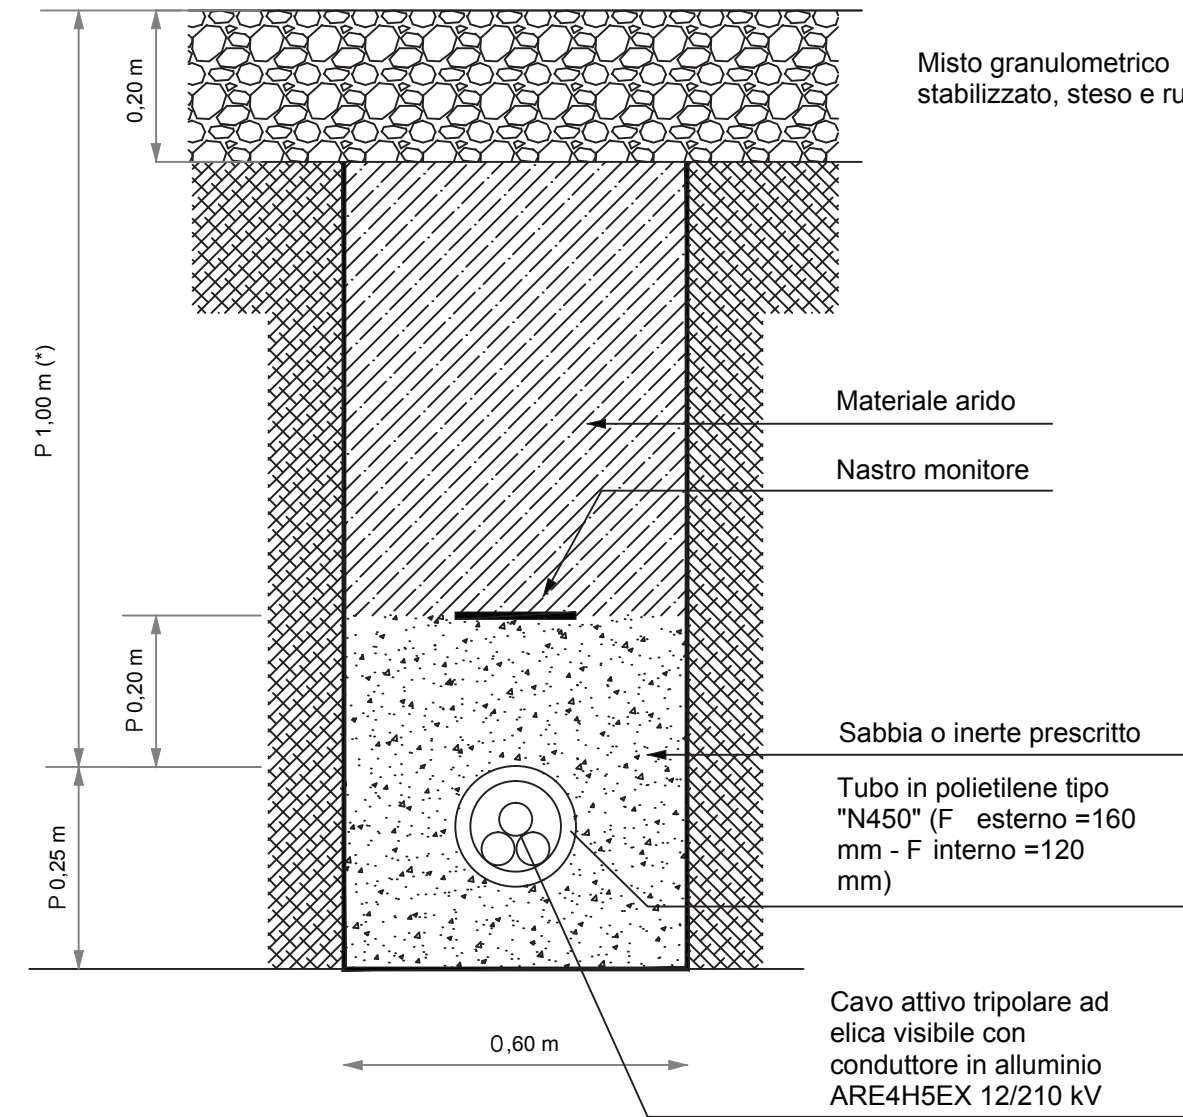

**LINEA IN CAVO SOTTERRANEO IN TUBAZIONE
POSA DI N.1 CAVI MT IN VIABILITÀ DI SERVIZIO SU MISTO STABILIZZATO**

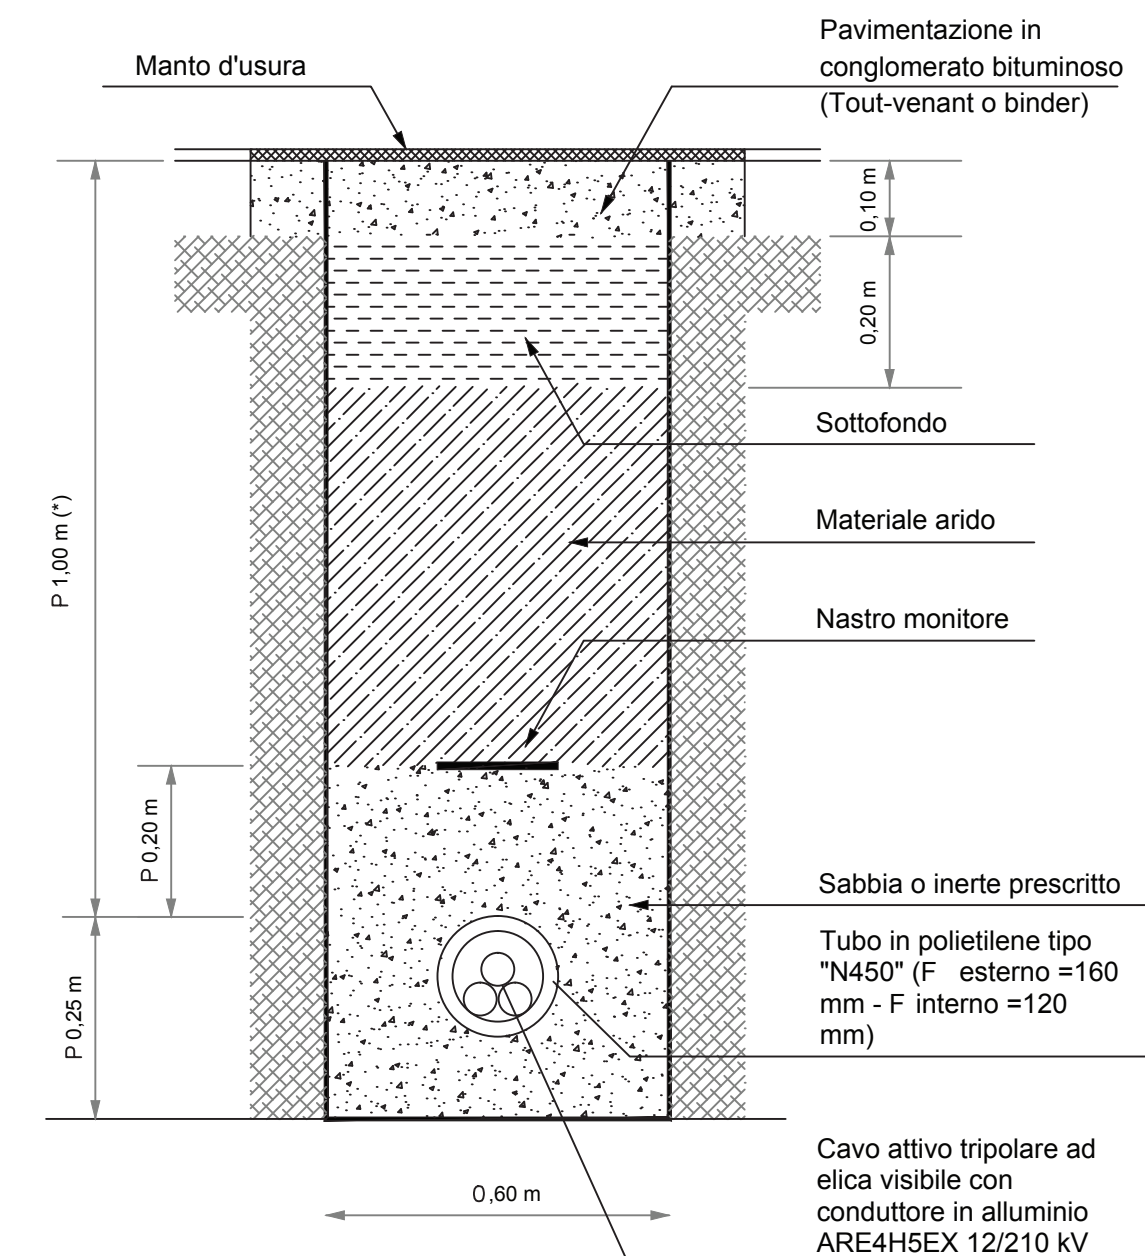

**LINEA IN CAVO SOTTERRANEO IN TUBAZIONE
POSA DI N.1 CAVI MT IN STRADA COMUNALE ASFALTATA**