



# REGIONE BASILICATA

COMUNE DI GENZANO DI L. (PZ)



Progetto per la costruzione e l'esercizio di un impianto Agrivoltaico, delle opere connesse e delle infrastrutture indispensabili, denominato DERRICO, da realizzarsi in agro del Comune di Genzano di L.

## Progetto Definitivo



Elaborato Tav n°

### SEZIONI DELL'IMPIANTO

## A.12.b.2


Data: Ottobre 2021 Scala:

Rev.	Data	Descrizione	Eseguito	Verificato	Approvato

Progettazione  
**Ing. Francesco ABBATE**  
 Via degli Oleandri, 32  
 85100 Potenza (PZ)  
 cell.: 347 3452951  
 e-mail: abbate.francesco@gmail.com


Proponente  
**Luminora Derrico S.r.l.**  
 Via Tevere, 41  
 00198 Roma  
 e-mail: roberto.capuozzo@powertis.com  
 PEC: luminoraderricosrl@legalmail.it

Visti

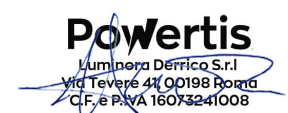


Powertis.com


Luminora Derrico S.r.l.

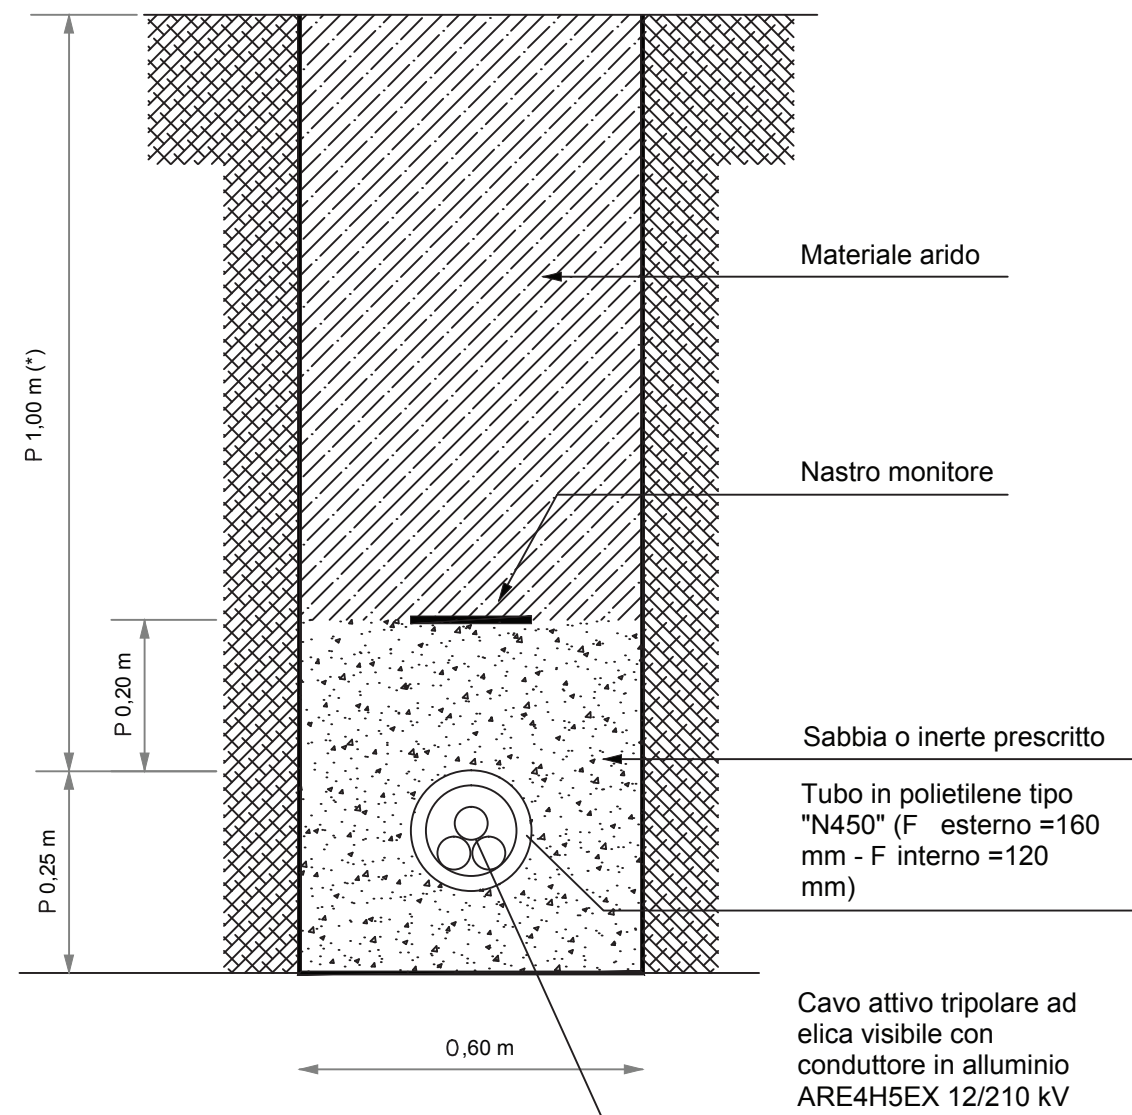

**LINEA IN CAVO SOTTERRANEO IN TUBAZIONE  
POSA DI N.1 CAVI MT SU TERRENO NATURALE**

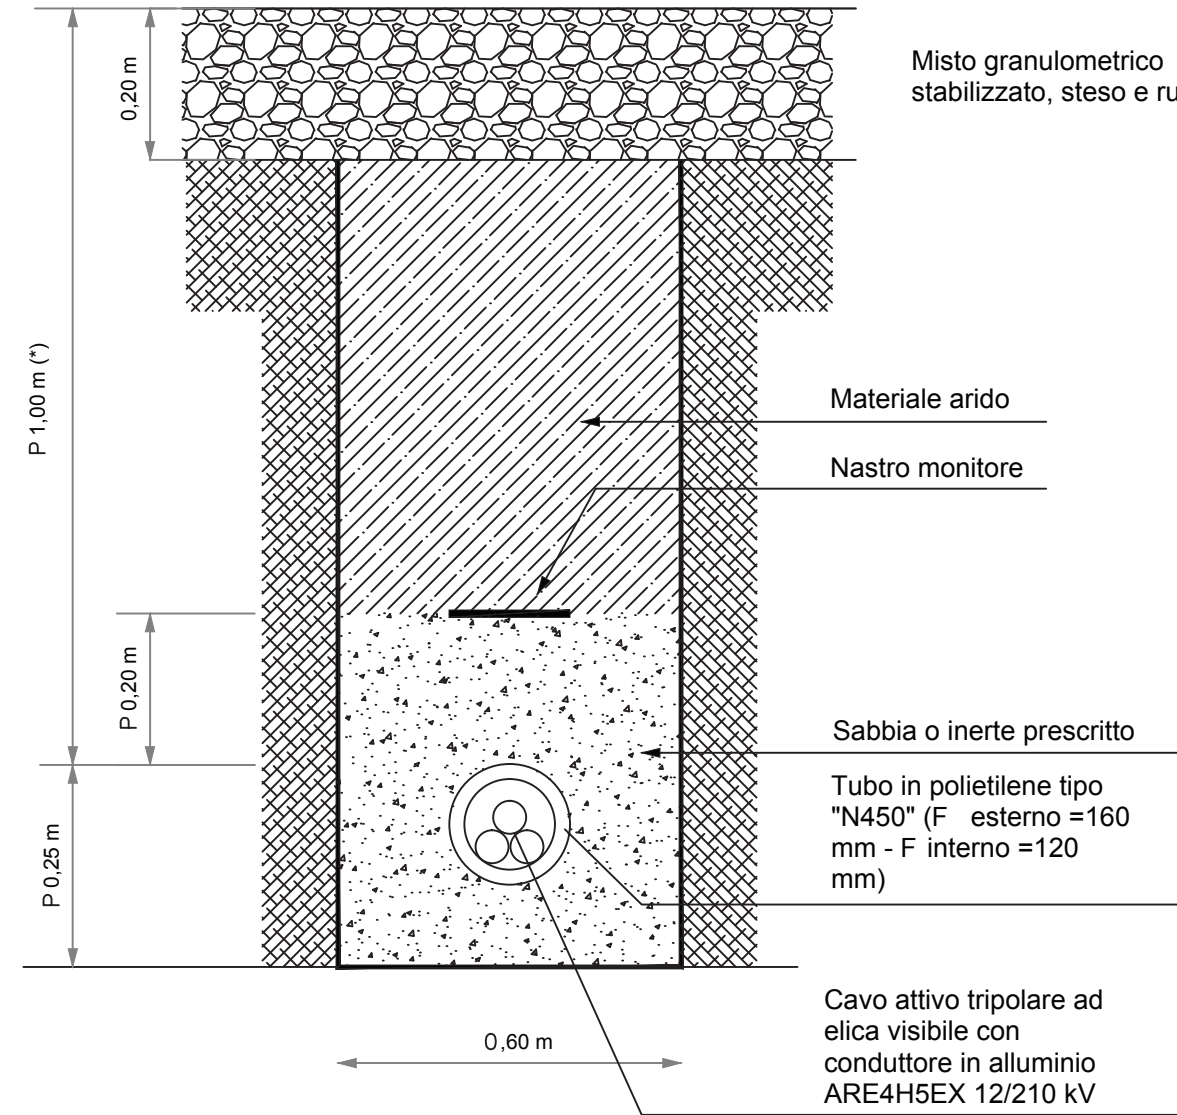

**LINEA IN CAVO SOTTERRANEO IN TUBAZIONE  
POSA DI N.1 CAVI MT IN VIABILITÀ DI SERVIZIO SU MISTO STABILIZZATO**

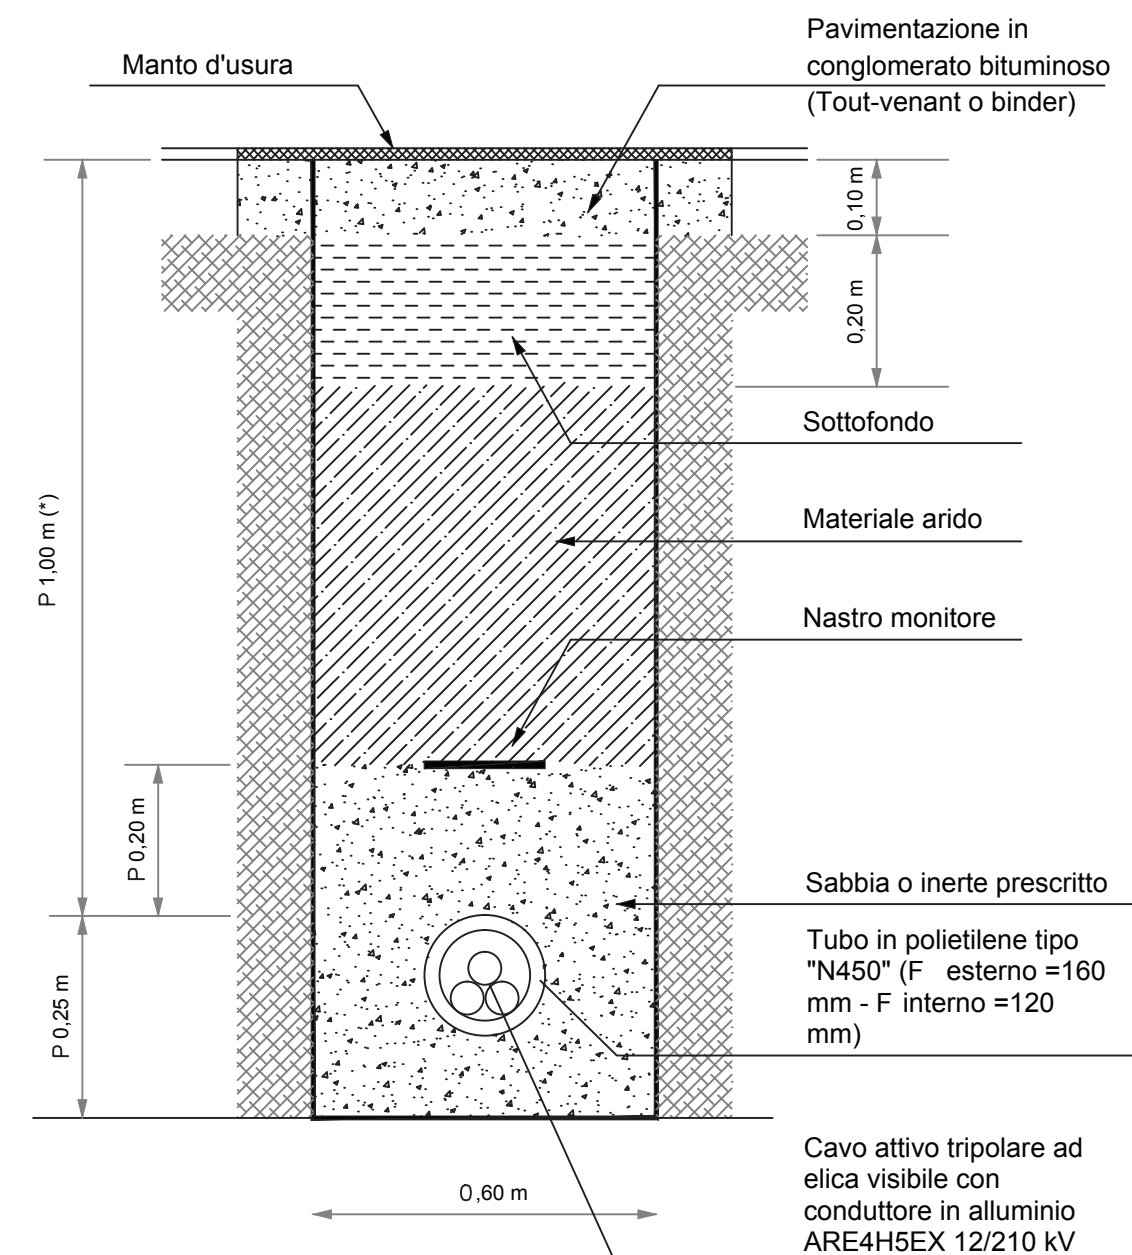

**LINEA IN CAVO SOTTERRANEO IN TUBAZIONE  
POSA DI N.1 CAVI MT IN STRADA COMUNALE ASFALTATA**