

**REGIONE BASILICATA**  
**COMUNE DI GENZANO DI L. (PZ)**

Progetto per la costruzione e l'esercizio di un impianto Agrivoltaico, delle opere connesse e delle infrastrutture indispensabili, denominato DERRICO, da realizzarsi in agro del Comune di Genzano di L.

Progetto Definitivo



Elaborato Tav n°

**Disegni architettonici cabine elettriche**  
**CABINA DI IMPIANTO**

**A.12.b.10a**

Data: Ottobre 2021 Scala:

| Rev. | Data | Descrizione | Eseguito | Verificato | Approvato |
|------|------|-------------|----------|------------|-----------|
|      |      |             |          |            |           |

Progettazione: **Ing. Francesco ABBATE**  
 Via degli Oleandri, 32  
 85100 Potenza (PZ)  
 cell.: 347 3452951  
 e-mail: abbate.francesco@gmail.com


Proponente: **Luminora Derrico S.r.l.**  
 Via Tevere, 41  
 00198 Roma  
 e-mail: roberto.capuzzo@powertis.com  
 PEC: luminoraderrico@legalmail.it

Visti

**Powertis**  
 Luminora Derrico S.r.l.  
 Via Tevere, 41  
 00198 Roma  
 e-mail: roberto.capuzzo@powertis.com  
 PEC: luminoraderrico@legalmail.it

**Powertis.com**

Luminora Derrico S.r.l.

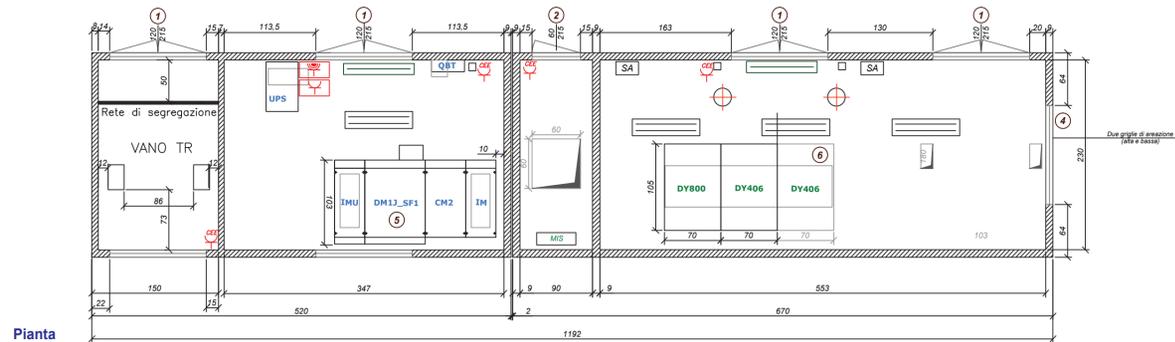

Pianta


AREA UTENTE

**CABINA UNIFICATA DG 2092**

LEGENDA:

- ① PORTA DUE ANTE IN VTR UNIFICATA
- ② PORTA AD UN'ANTA IN VTR (con caratteristiche costruttive equivalenti tab.DS919)
- ③ GRIGLIA IN VTR UNIFICATA COMPLETA DI RETE ANTINSETTO
- ④ GRIGLIA IN VTR UNIFICATA COMPLETA DI RETE ANTINSETTO E GRIGLIA DI PROTEZIONE IP1XB
- ⑤ QUADRI MT
- ⑥ QUADRI MT


□ FOROMETRIA PER QUADRI ED IMPIANTI

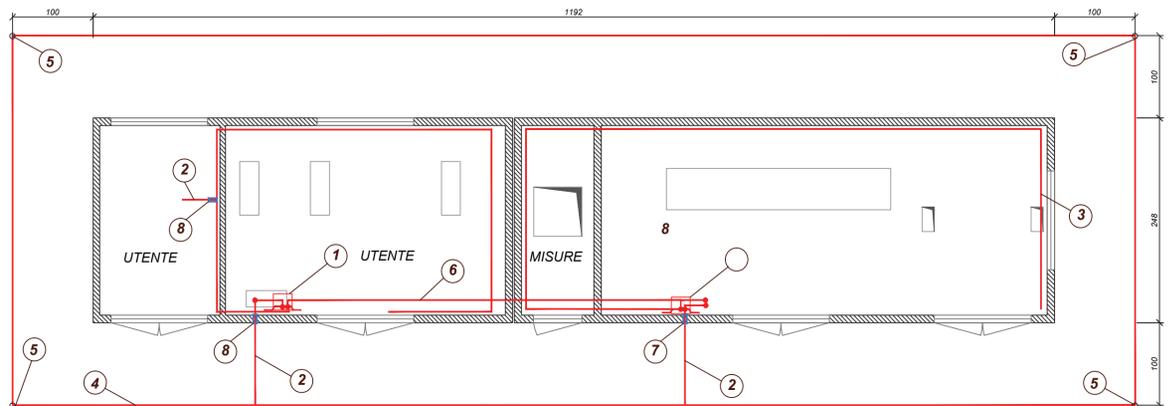


Pianta

LEGENDA:

- ① Collettore di terra piastra equipotenziale in rame 60x6mm
- ② Collegamento equipotenziale all'impianto di terra esterno
- ③ Conduttore interno in corda di rame da 35mmq
- ④ Conduttore esterno in corda di rame da 35mmq (profondità h=50cm)
- ⑤ Picchetto dispersore in acciaio l=160cm
- ⑥ Collegamento equipotenziale tra i collettori di terra
- ⑦ Connettore rete di terra interna/esterna - vedere particolari costruttivi

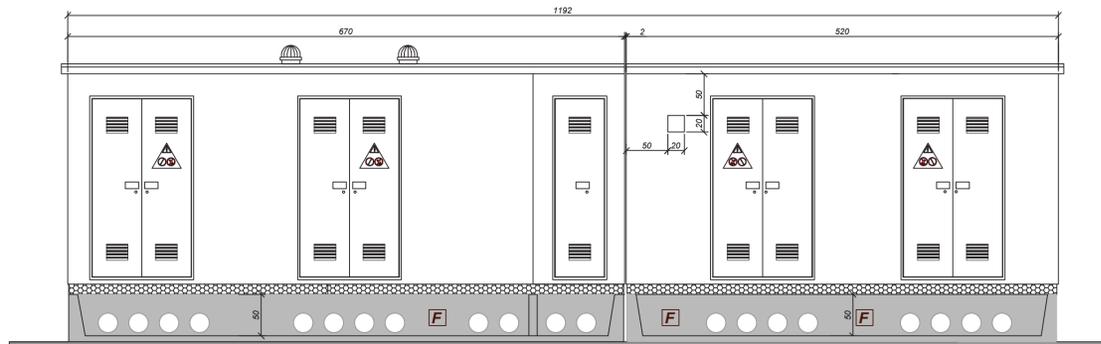


Prospetto frontale

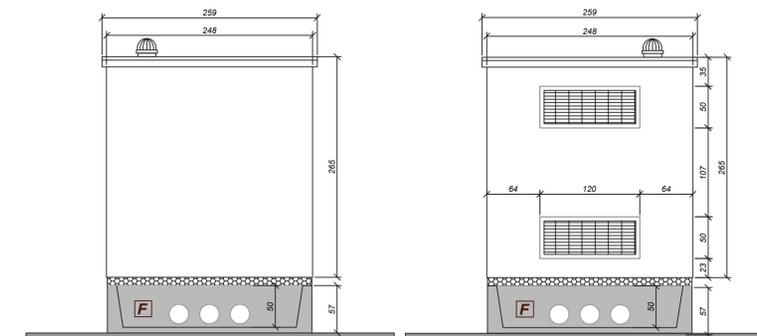

Prospetto sinistro


Prospetto destro

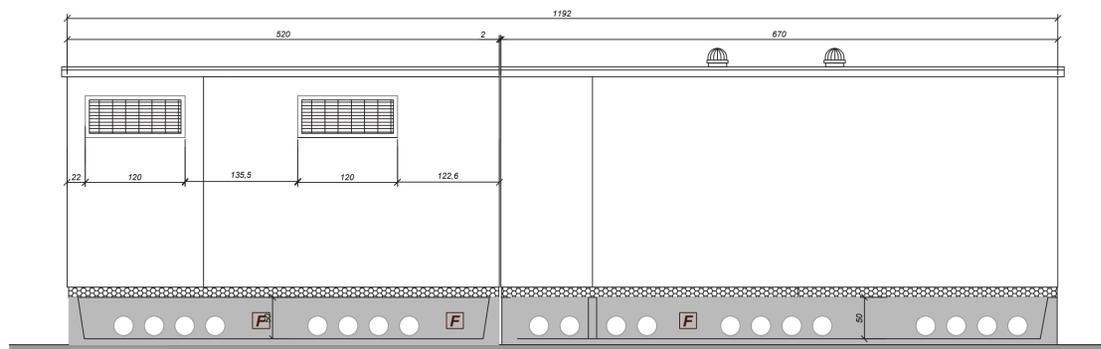

Prospetto posteriore

LEGENDA:

- F** Vasca di fondazione prefabbricata
- Predisposizione fori per passaggio cavi

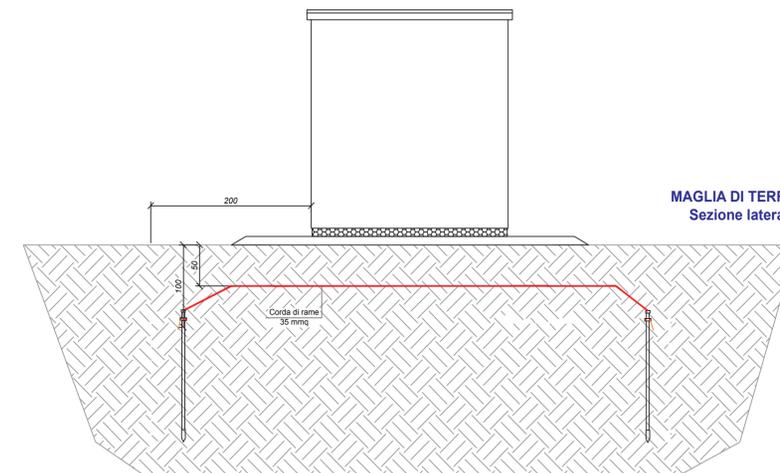

MAGLIA DI TERRA  
 Sezione laterale