


PLANIMETRIA GENERALE DI IMPIANTO

LEGENDA

-  AL xx  
Piazzola di montaggio
-  Strade esistenti da adeguare
-  Strade previste da progetto
-  Linee MT
-  Linea AT
-  Sorvolo Rotore D = 170 m
-  SEU 150/33 kV
-  SE RTN 380/150 kV Aliano
-  SE RTN Aliano - Nuovo Stallo produttore
-  Area Cantiere
-  BESS (Accumulo di energia)

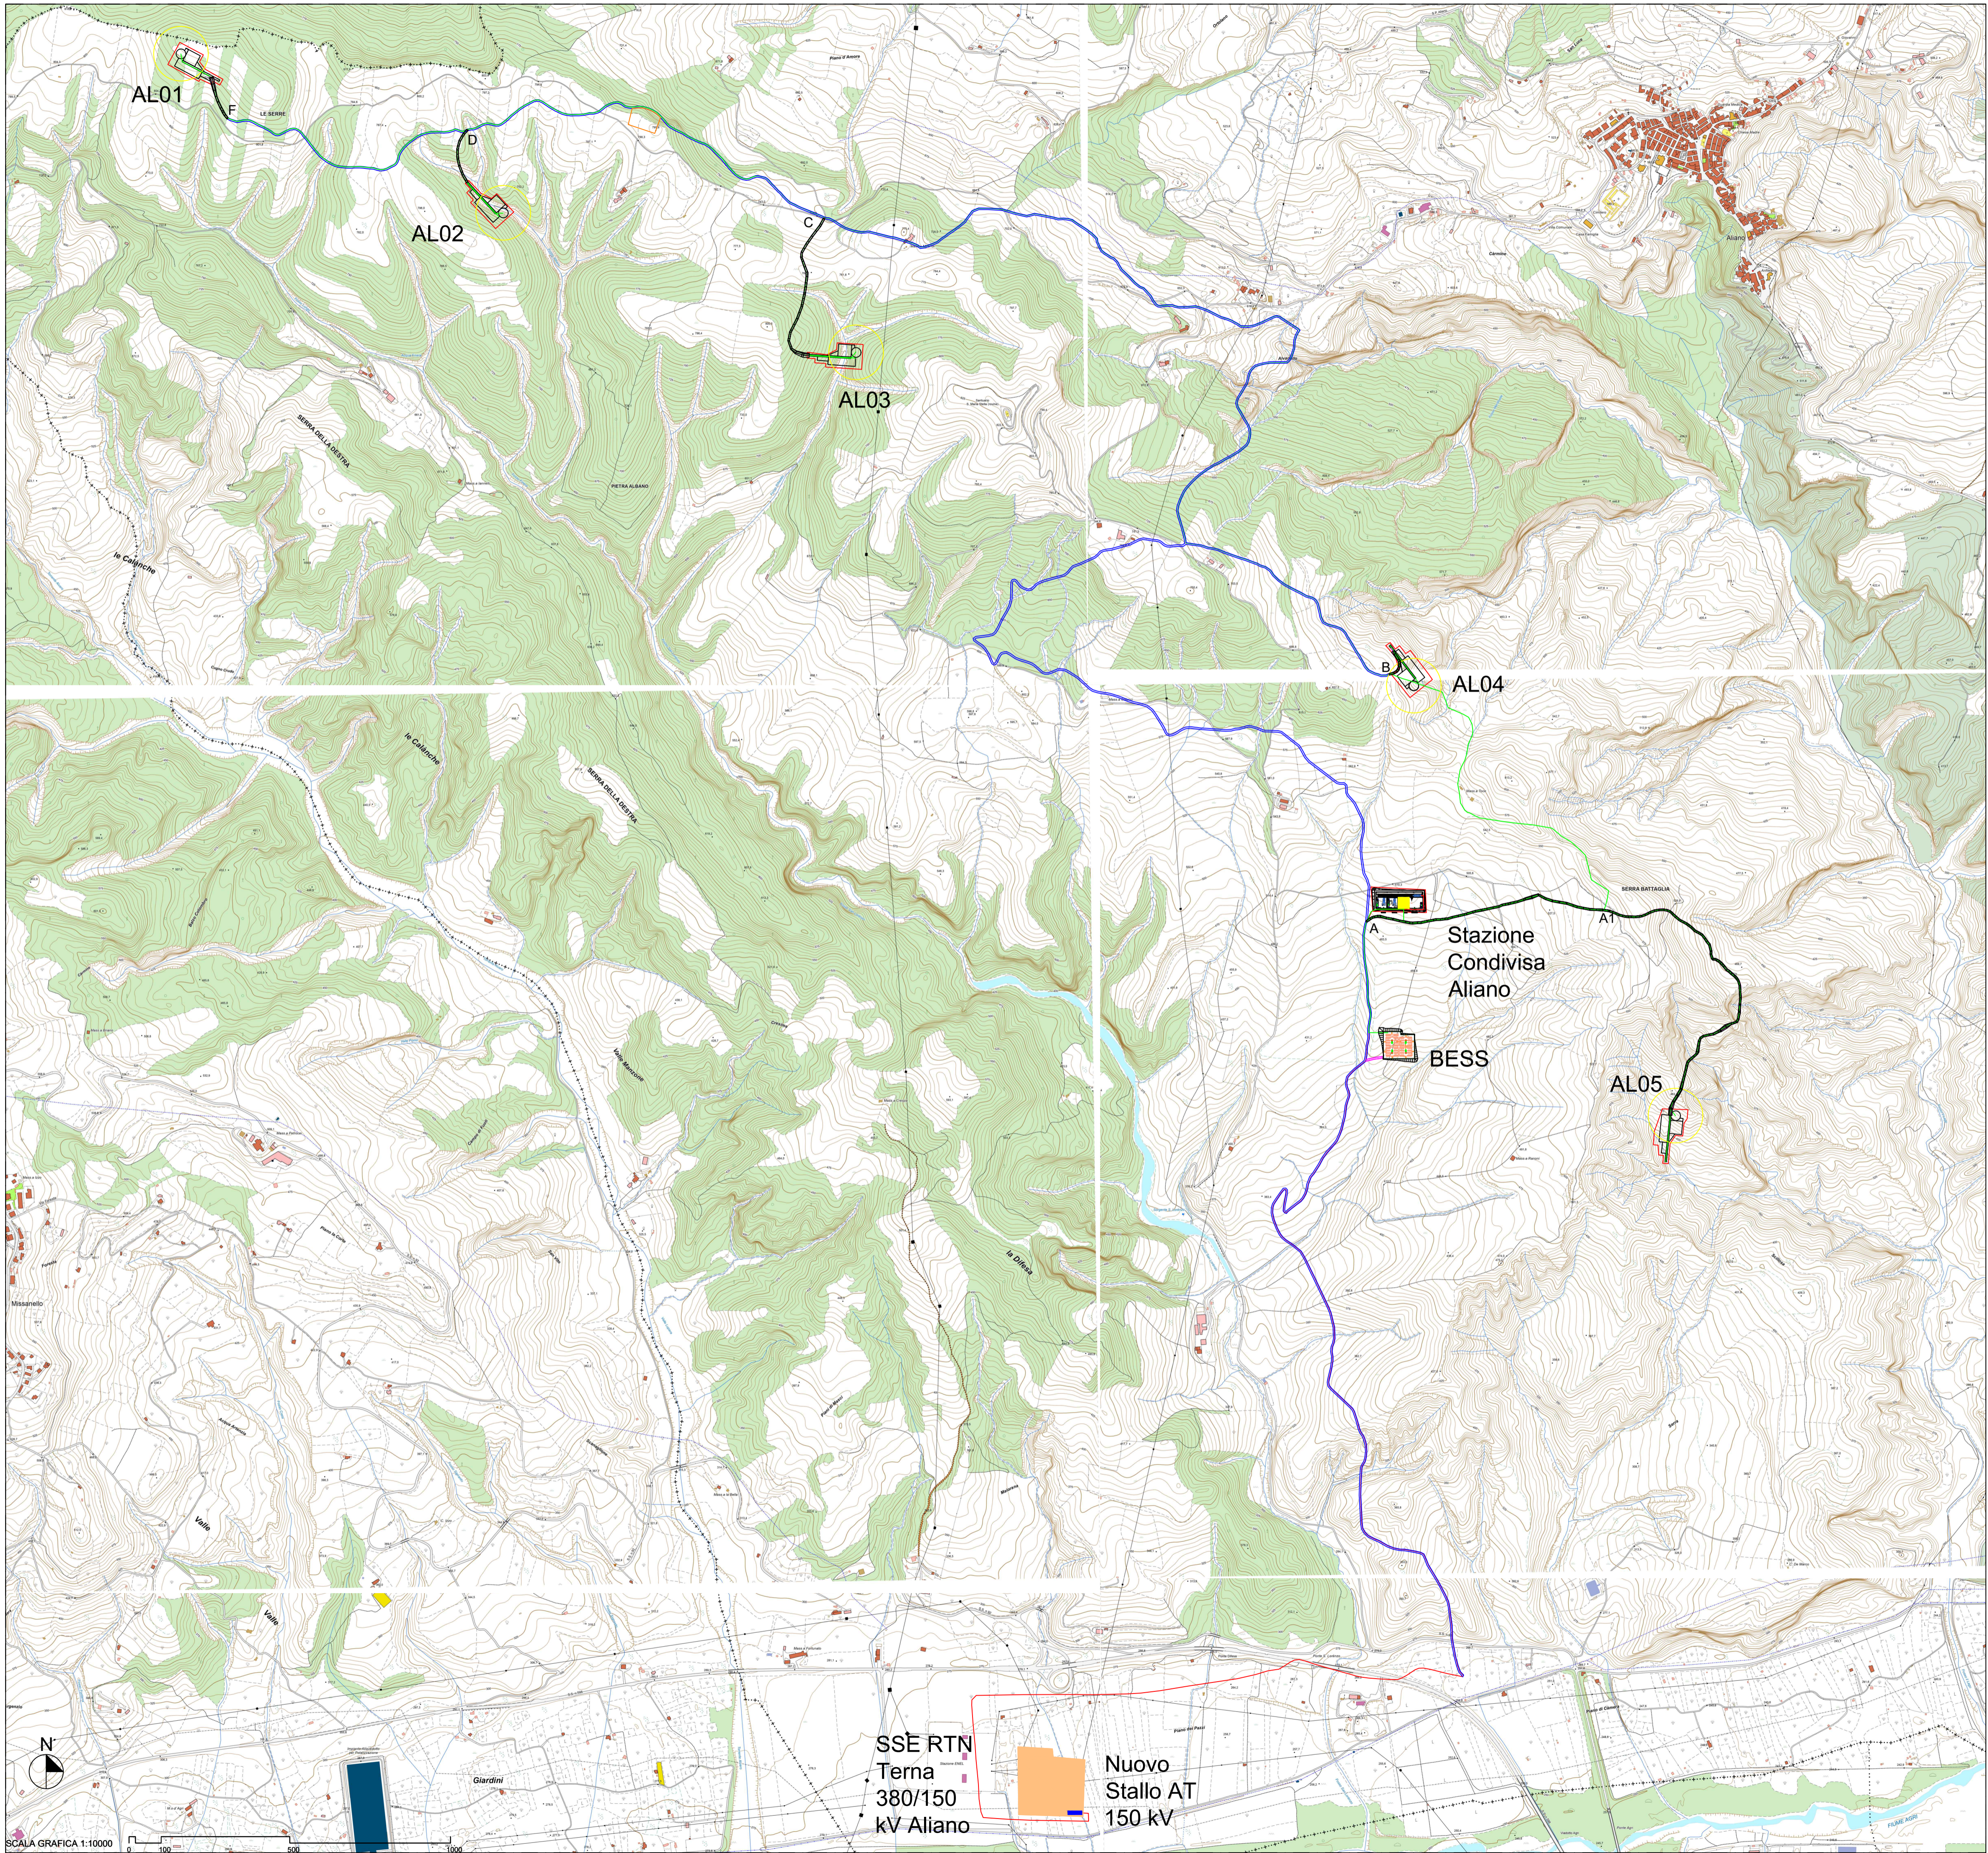

AUTORIZZAZIONE UNICA EX D. LGS. N. 387/2003



PROGETTO DEFINITIVO  
PARCO EOLICO ALIANO



Titolo elaborato:  
Planimetria generale impianto (costruzione) su CTR

RG	PD	GD	Prima emissione	11/05/2022	0	0
REDATTO	CONTR.	APPROV.	DESCRIZIONE REVISIONE DOCUMENTO	DATA	REV	

PROPONENTE



POWER PRIME S.R.L.  
VIA G. GARIBALDI N. 15  
74023 GROTTAGLIE (TA)

CONSULENZA



GE.CO.D'OR. S.R.L.  
Via G. Garibaldi n.15  
74023 Grottaglie (TA)

PROGETTISTA  
Ing. Gaetano D'Oronzio  
Via Goito 14 - Colobraro (MT)

Codice ALOC039	Formato A1	Scala 1:10000	Foglio 1 di 1
-------------------	---------------	------------------	------------------