ORDINE DEGLI INGEGNERI
INGEGNERE
ENRICO
GADALETA
Sez. A - 7651
a) CIVILE AMBIENTALE
b) INDUSTRIALE
c) dell'INFORMAZIONE
PROVINCIA DI BARI

Firmato digitalmente da:

GADALETA ENRICO

Firmato il 16/09/2021 08:14

Seriale Certificato: 411994

Valido dal 10/05/2021 al 10/05/2024

InfoCamere Qualified Electronic Signature CA

TRJHT78PDP
VISTA FRONTALE @ 0°

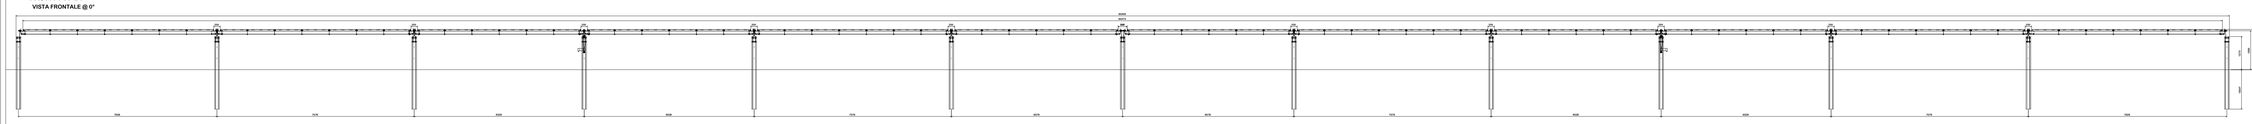

TRJHT78PDP
SEZIONE @ 0°

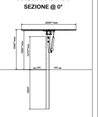

TRJHT78PDP
VISTA DALL'ALTO
@ 0°

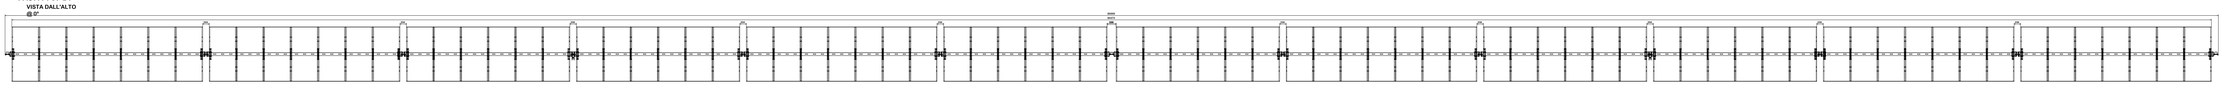

TRJHT52PDP
VISTA FRONTALE @ 0°

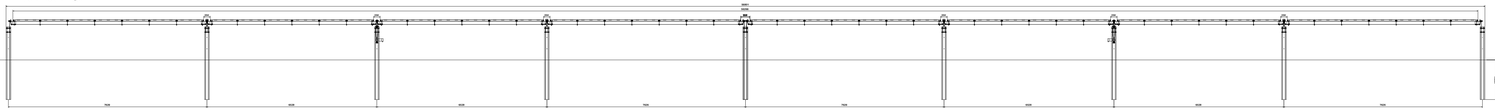

TRJHT52PDP
SIDE VIEW @ 0°

TRJHT52PDP
SEZIONE @ 55°

TRJHT52PDP
VISTA DALL'ALTO
@ 0°

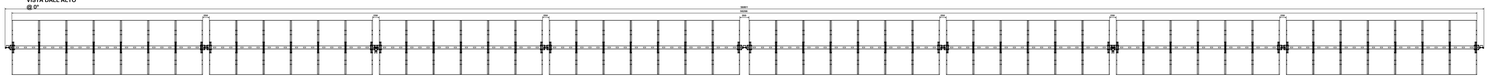

TRJHT26PDP
VISTA FRONTALE @ 0°

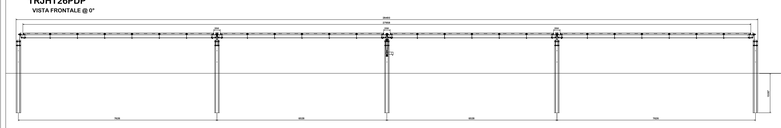

TRJHT78PDP
SEZIONE @ 0°

TRJHT26PDP
SEZIONE @ 55°

TRJHT26PDP
VISTA DALL'ALTO
@ 0°

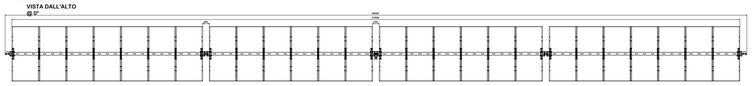

RECUPERO DEGLI ERRORI DI TORSIONE DELLA FONDAZIONE

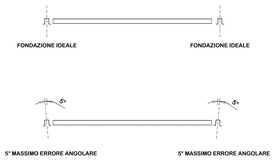

RIPRISTINO DEGLI ERRORI DELL'ANGOLO DI FONDAZIONE

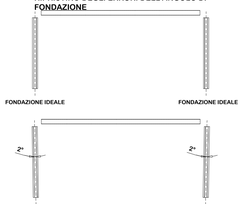

TRJHT78PDP
SEZIONE @ 55°

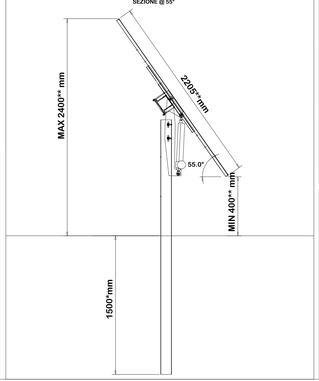

SPAZIO PRELIMINARE TRA LE TAVOLE

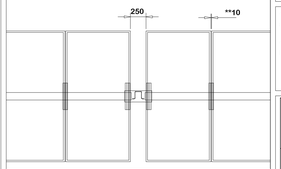

CARATTERISTICHE DEL MATERIALE

ACCIAIO
Acciaio strutturale, minimo S235JR

TESTE SFERICHE
Bronzo / Acciaio
Inossidabile
DISTANZIALI
Acciaio
Inossidabile
VITI, DADI e RONDELLE
Zincato a caldo secondo ISO 1461: 2009

ZINCATO
Opzione base:
tutte le apparecchiature in acciaio zincato a caldo secondo ISO 1461: 2009

MODULO FOTOVOLTAICO

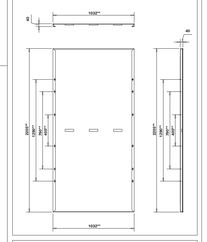

TUBOLARE

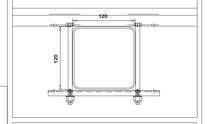

*** Valore preliminare da ricalcolare dopo analisi geotecniche e prove di pull out**

**** Valore preliminare da confermare dopo la scelta del pannello finale**

PROVINCIA DEL MEDIO CAMPIDANO | COMUNE DI VILLACIDRO | COMUNE DI SAN GAVINO MONREALE | REGIONE SARDEGNA

PROGETTO PER LA REALIZZAZIONE DI UN IMPIANTO FOTOVOLTAICO IN AREA INDUSTRIALE
NEI COMUNI DI VILLACIDRO E SI GAVINO MONREALE (VS)
Potenza massima di immissona in rete: 20.000 kW
Potenza massima installata pannelli: 25.197 kWp

F — ELABORATI PROGETTUALI

CODICE ELABORATO	TITOLO ELABORATO
F.Tav10	*PARTICOLARI COSTRUTTIVI STRUTTURE PANNELLI*

COMMITTENTE
GREENENERGYSARDEGNA2
Green Energy Sardegna 2 S.r.l.
Piazza del Carmine 8
20145 Milano (MI)
P. IVA 11359910159

PROGETTAZIONE
MARE s.r.l.s.
Ing. Enrico Gadaleta
Ing. Giuseppe Gadaleta
Via Cavallotti n. 4 Bari (Ba)
Tel. +39 0805214011
P.IVA 05240650728

ORDINE DEGLI INGEGNERI PROVINCIA DI BARI
ING. ENRICO GADALETA
Sez. A - 7651

ENTI

DATA MAGGIO 2021

FORMATO FOGLIO A0