


 PROVINCIA SUD SARDEGNA	 COMUNE DI VILLACIDRO	 COMUNE DI GUSPINI	 REGIONE SARDEGNA
 COMUNE DI SAN GAVINO MONREALE	 COMUNE DI GONNOSFANADIGA	 CONSORZIO INDUSTRIALE PROVINCIALE M.C. VILLACIDRO	
PROGETTO PER LA REALIZZAZIONE DI UN IMPIANTO FOTOVOLTAICO IN AREA INDUSTRIALE NEI COMUNI DI VILLACIDRO E S.GAVINO MONREALE (SU) Potenza massima di immissione in rete: 20 000 kW Potenza installata lato DC: 25,197 MWp			
B PROGETTO DEFINITIVO OPERE DI RETE PER LA CONNESSIONE SE 220/150kV e raccordi aerei, potenziamento elettrodotto Villacidro-Guspini			
B.23.1		PLANIMETRIA DI INQUADRAMENTO - CTR scala 1 : 10000	
COMMITTENTE GREENENERGYSARDEGNA2			
IL PROGETTISTA BETTIOLO ING. LINO s.r.l. Società di Ingegneria S.S. 154/C - Monreale (SU) - 070277 - 070277 S.U. 070277 - Tel. 070 702711 Email: bettiol@bettiolingo.it			
DATA: MARZO 2021			

LEGENDA:

- Sostegni nuovi
- Sostegni esistenti
- Sostegni da demolire
- Tracciato nuovo elettrodotto
- Linea 150 kV "Guspini-Pabillonis" (oggetto di rifacimento da parte di altro gestore)
- Tracciato elettrodotto da demolire
- Confini comunali

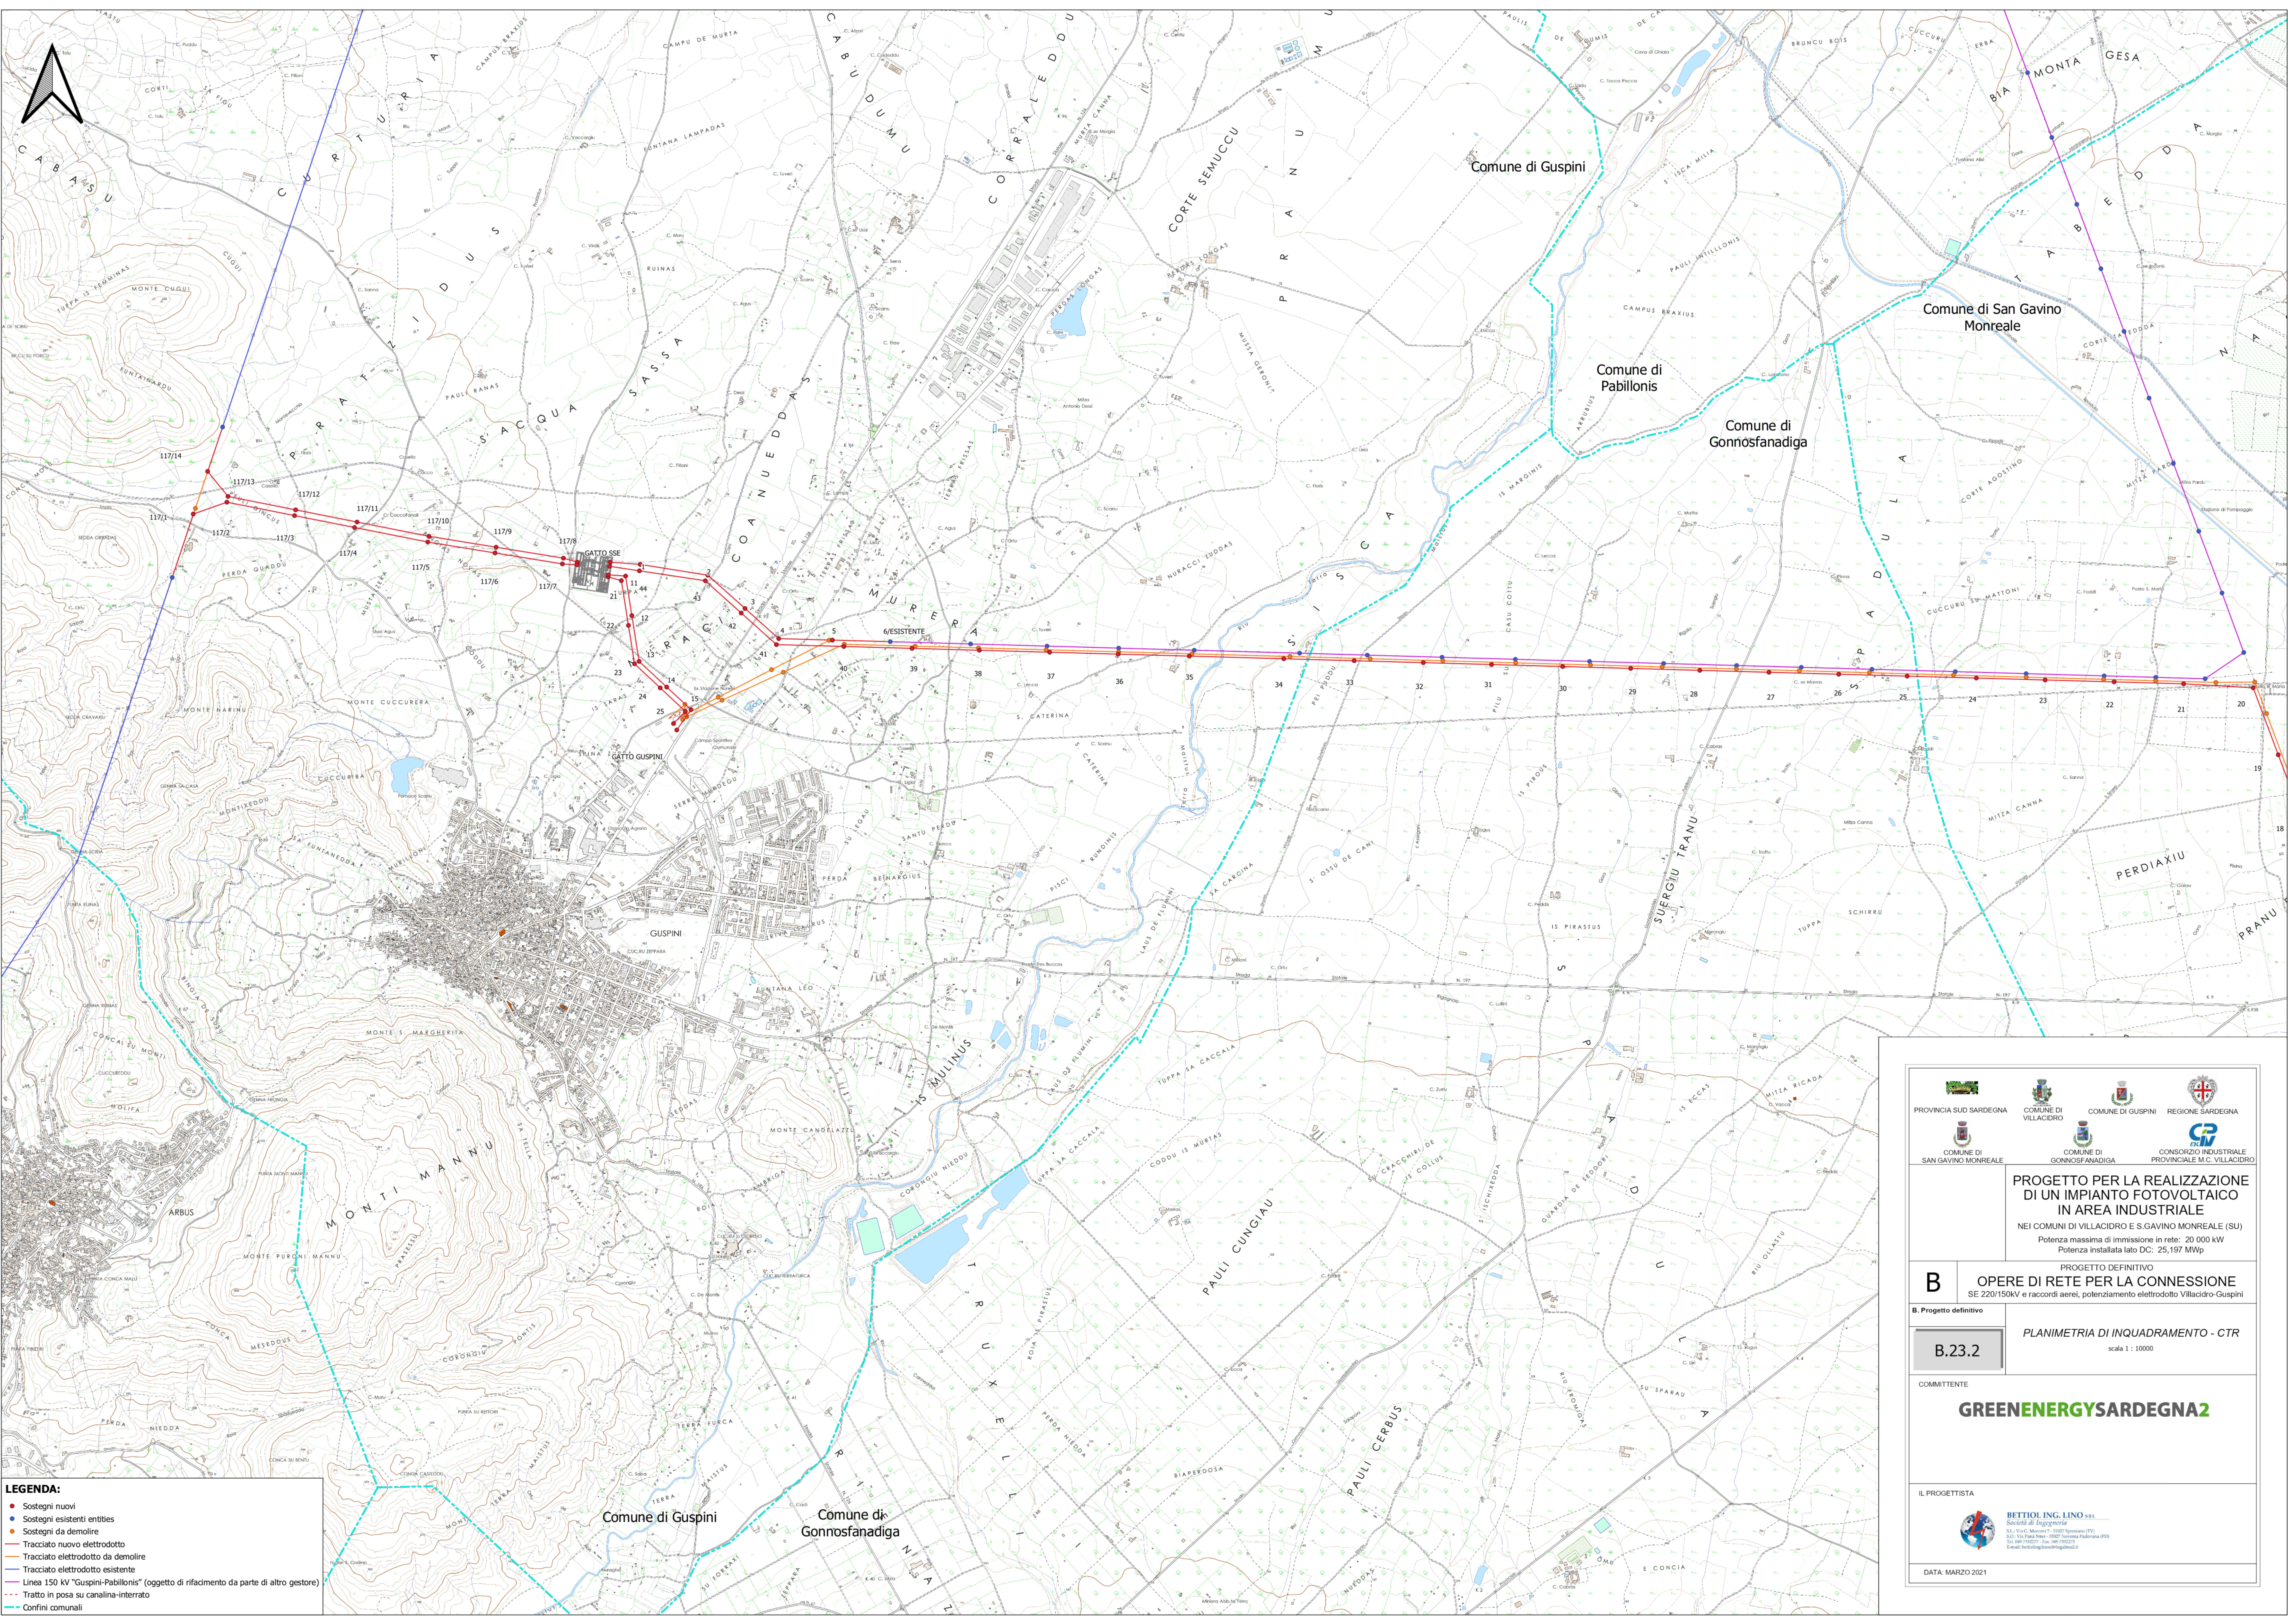

- LEGENDA:**
- Sostegni nuovi
 - Sostegni esistenti entites
 - Sostegni da demolire
 - Tracciato nuovo elettrodotto
 - Tracciato elettrodotto da demolire
 - Tracciato elettrodotto esistente
 - Linea 150 kV "Guspini-Pabillonis" (oggetto di rifacimento da parte di altro gestore)
 - Tratto in posa su canalina-interrato
 - Confini comunali



PROGETTO PER LA REALIZZAZIONE DI UN IMPIANTO FOTOVOLTAICO IN AREA INDUSTRIALE
 NEI COMUNI DI VILLACIDRO E S.GAVINO MONREALE (SU)
 Potenza massima di immissione in rete: 20 000 kW
 Potenza installata lato DC: 25,197 MWp

B PROGETTO DEFINITIVO
OPERE DI RETE PER LA CONNESSIONE
 SE 220/150kV e raccordi aerei, potenziamento elettrodotto Villacidro-Guspini

B.23.2 PLANIMETRIA DI INQUADRAMENTO - CTR
 scala 1 : 10000

COMMITTENTE
GREENENERGYSARDEGNA2

IL PROGETTISTA
BETTIOI ING. LINO & C. S.p.A.
 Società di Ingegneria
 S.p.A. s.r.l. - Via C. Matteotti - 09027 Gonnosfanadiga (SU)
 Tel. 070/22221 - Fax. 070/22221
 E-mail: bettioi@greenenergysardegna2.it

DATA: MARZO 2021